


# 令和2年度主な整備工事および調査設計予定位置図

令和2年度に行う主な工事や調査は、当図のとおりです。

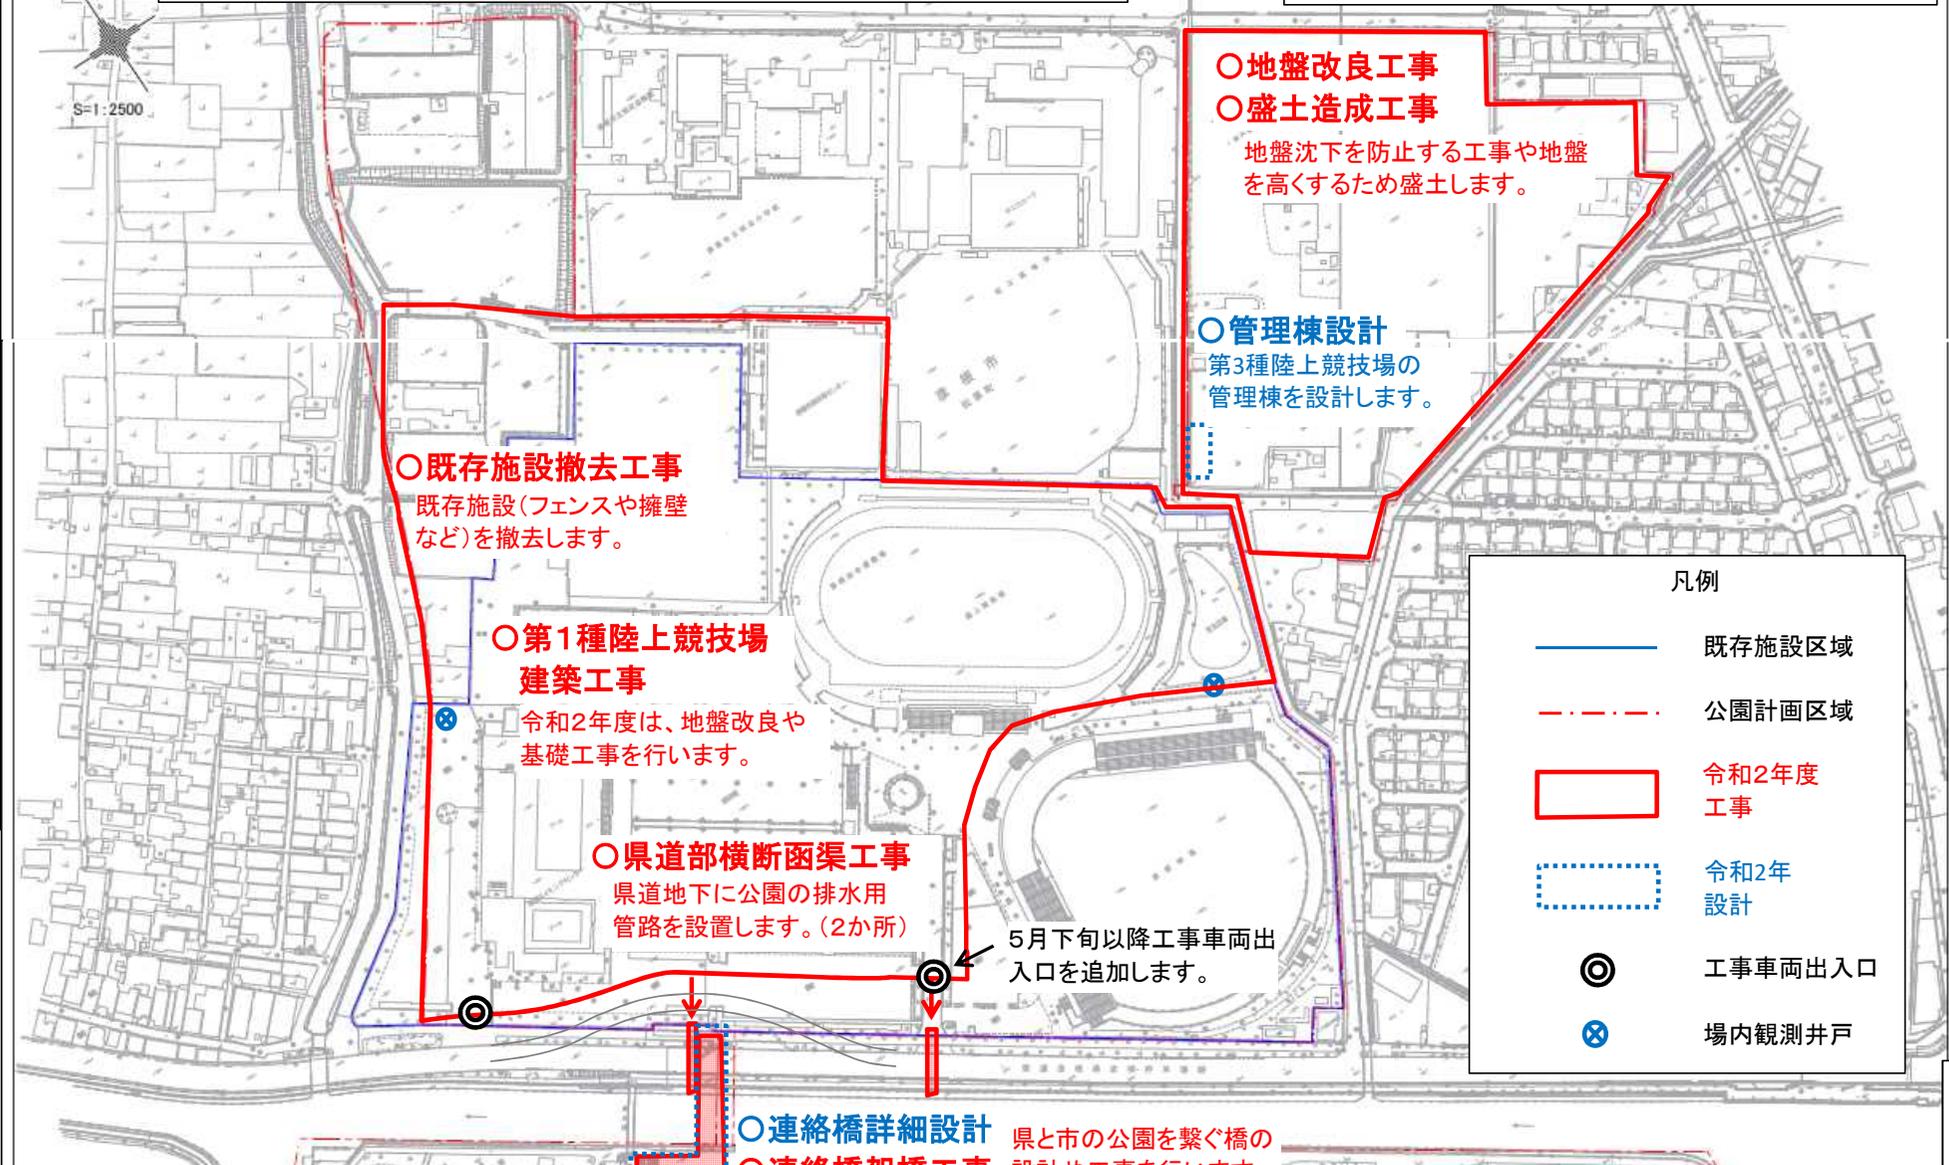

○既存施設撤去工事  
既存施設(フェンスや擁壁  
など)を撤去します。

○第1種陸上競技場  
建築工事  
令和2年度は、地盤改良や  
基礎工事を行います。

○県道部横断函渠工事  
県道地下に公園の排水用  
管路を設置します。(2か所)

○連絡橋詳細設計 県と市の公園を繋ぐ橋の  
設計や工事を行います。  
○連絡橋架橋工事

○地盤改良工事  
○盛土造成工事  
地盤沈下を防止する工事や地盤  
を高くするため盛土します。

○管理棟設計  
第3種陸上競技場の  
管理棟を設計します。

5月下旬以降工事車両出  
入口を追加します。

凡例	
	既存施設区域
	公園計画区域
	令和2年度 工事
	令和2年 設計
	工事車両出入口
	場内観測井戸

県立彦根総合運動場 現況平面図

水質調査：昨年度に引き続き、場内観測井戸とご協力をいただいている周辺井戸にて水質調査を実施します。