


迂回路平面図

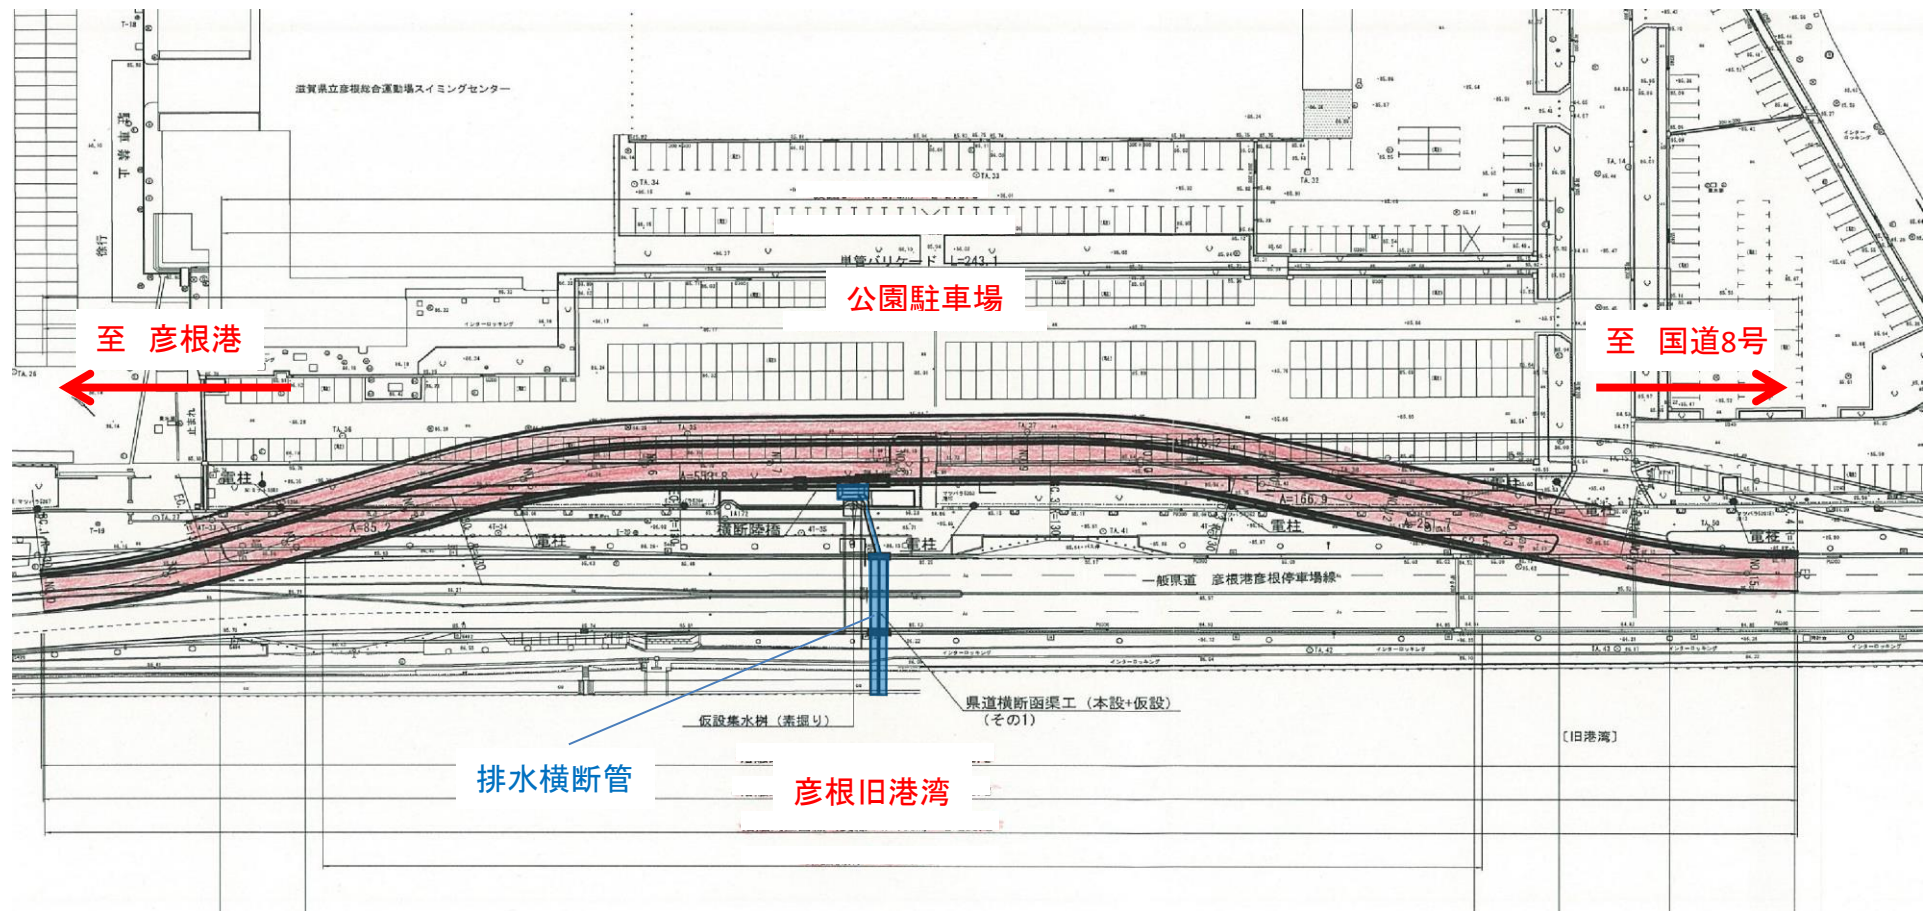

- 赤着色が迂回路、青着色が排水横断管です。
- 幅3mの車道2車線と幅3mの歩道を金亀公園の駐車場側へ迂回します。
- 迂回路と公園駐車場の境に鋼板製の仮囲い(高さ3m)を設置します。