


代表断面図

SCALE 1:200

資料3-3

施工区間①

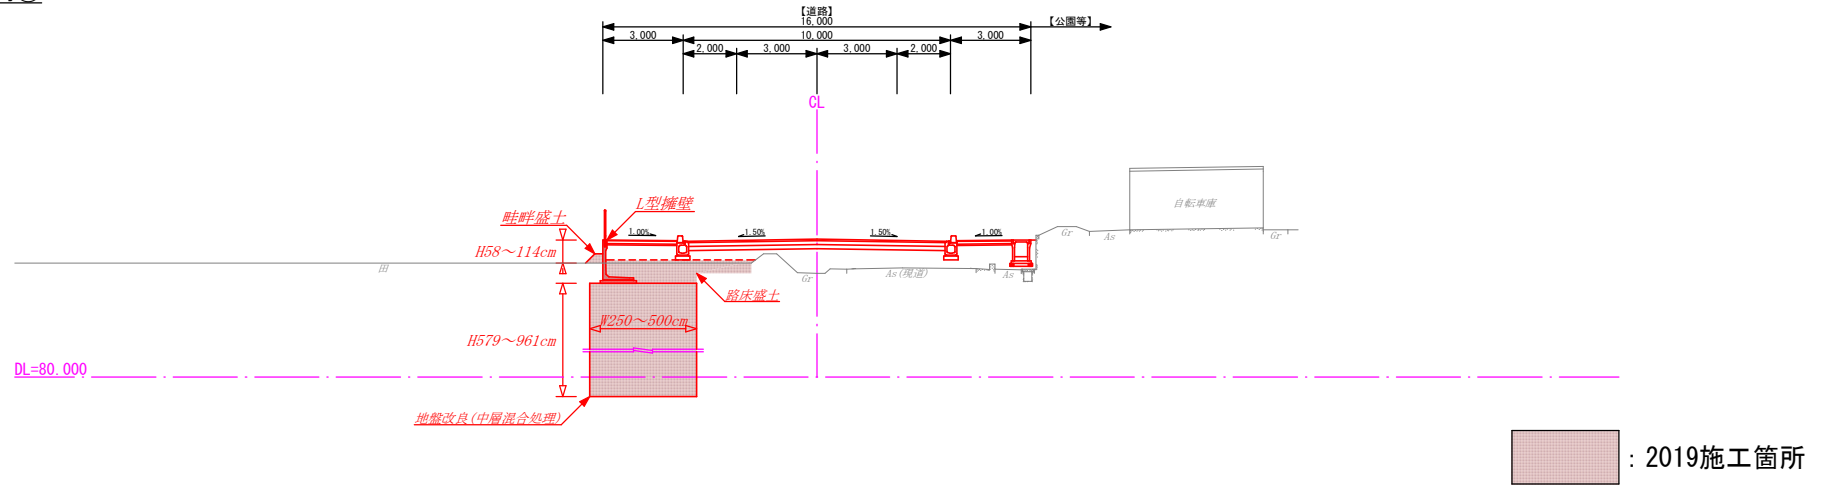

施工区間②

