


代表断面図

SCALE 1:200

施工区間①

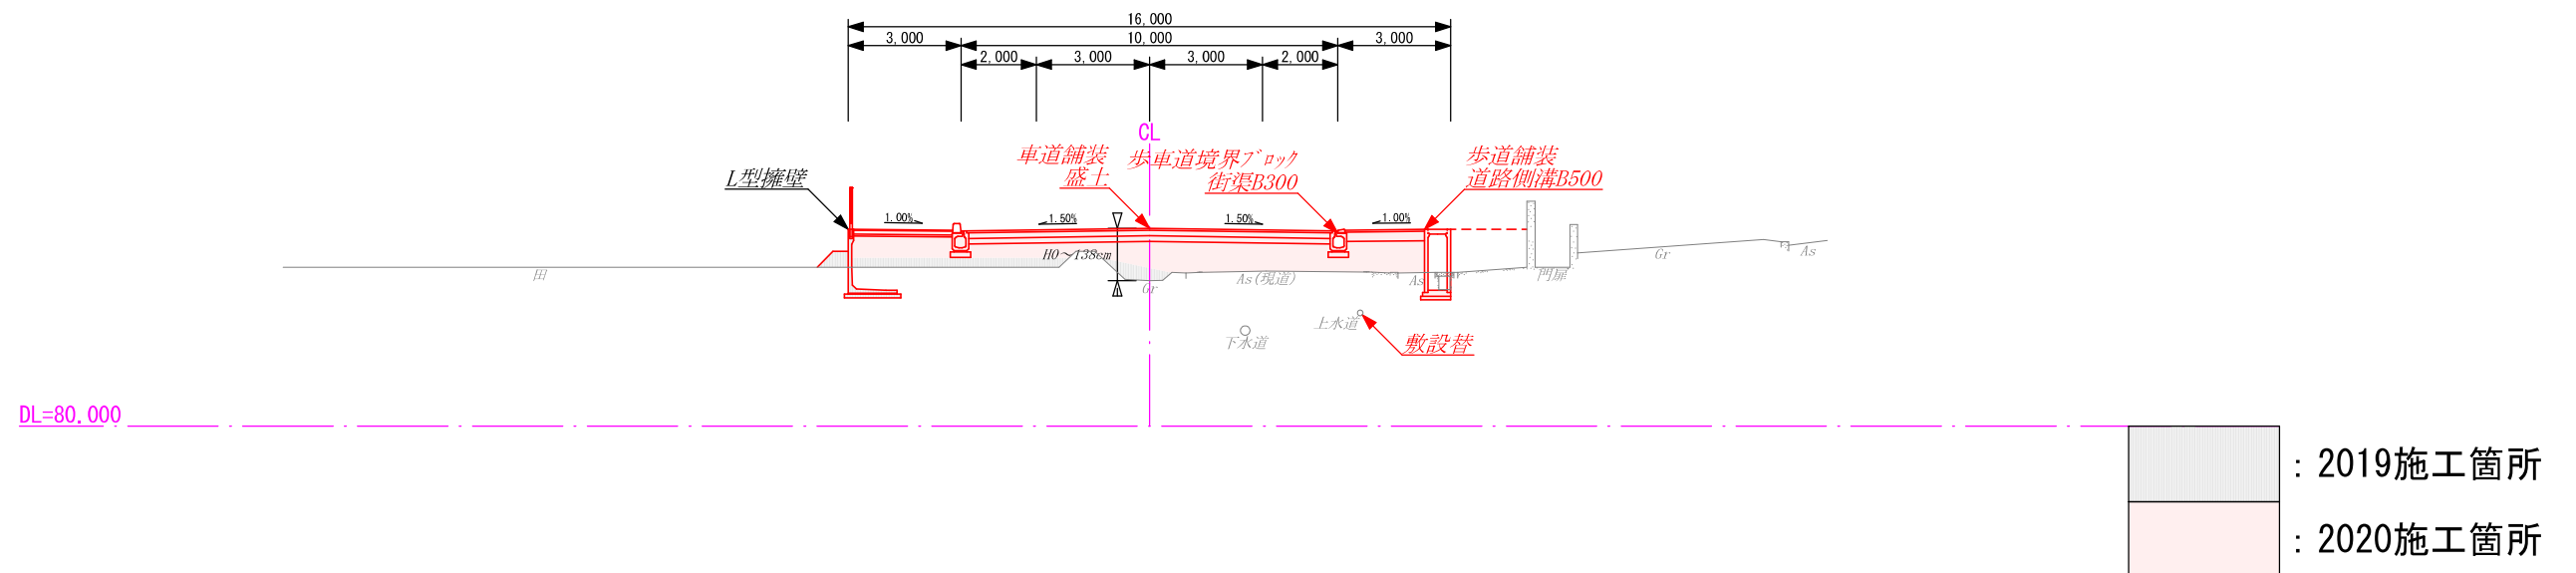

施工区間②

