


### 伊吹山山頂植生防護柵設置 計画図

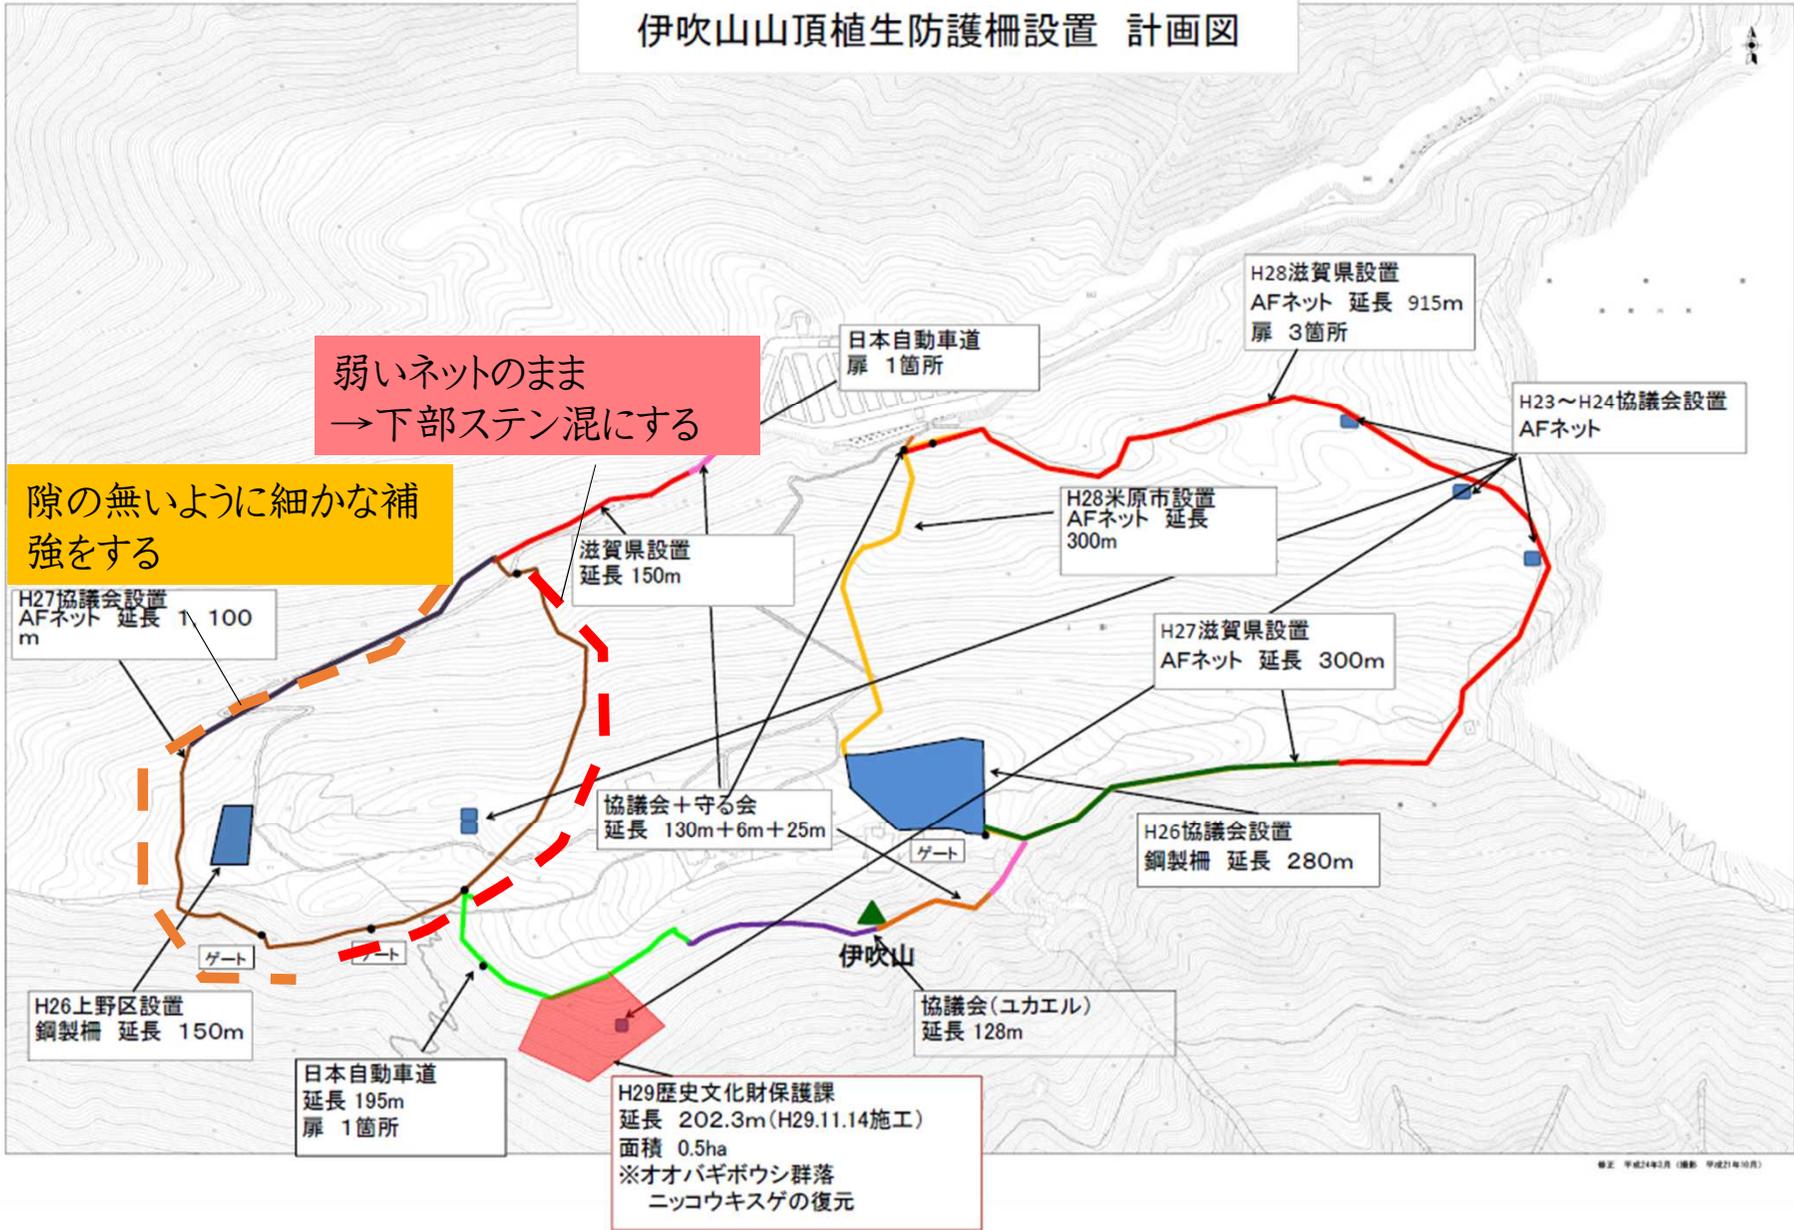

臨時方針