


(仮称)新・琵琶湖文化館整備事業  
要求水準書 付属資料2 事業用地図

琵琶湖文化館用地求積図  
大津市浜大津五丁目1-1及び浜町2-1の一部

・本事業における整備範囲は、図中の着色部分(大津港地下駐車場は除く)とする。  
・歩行者空間とロータリーから管理用通路までの接続道およびその周囲は、本図においては概形を示しているため、要求水準を満たしたうえで、事業者にて整備範囲を提案すること。

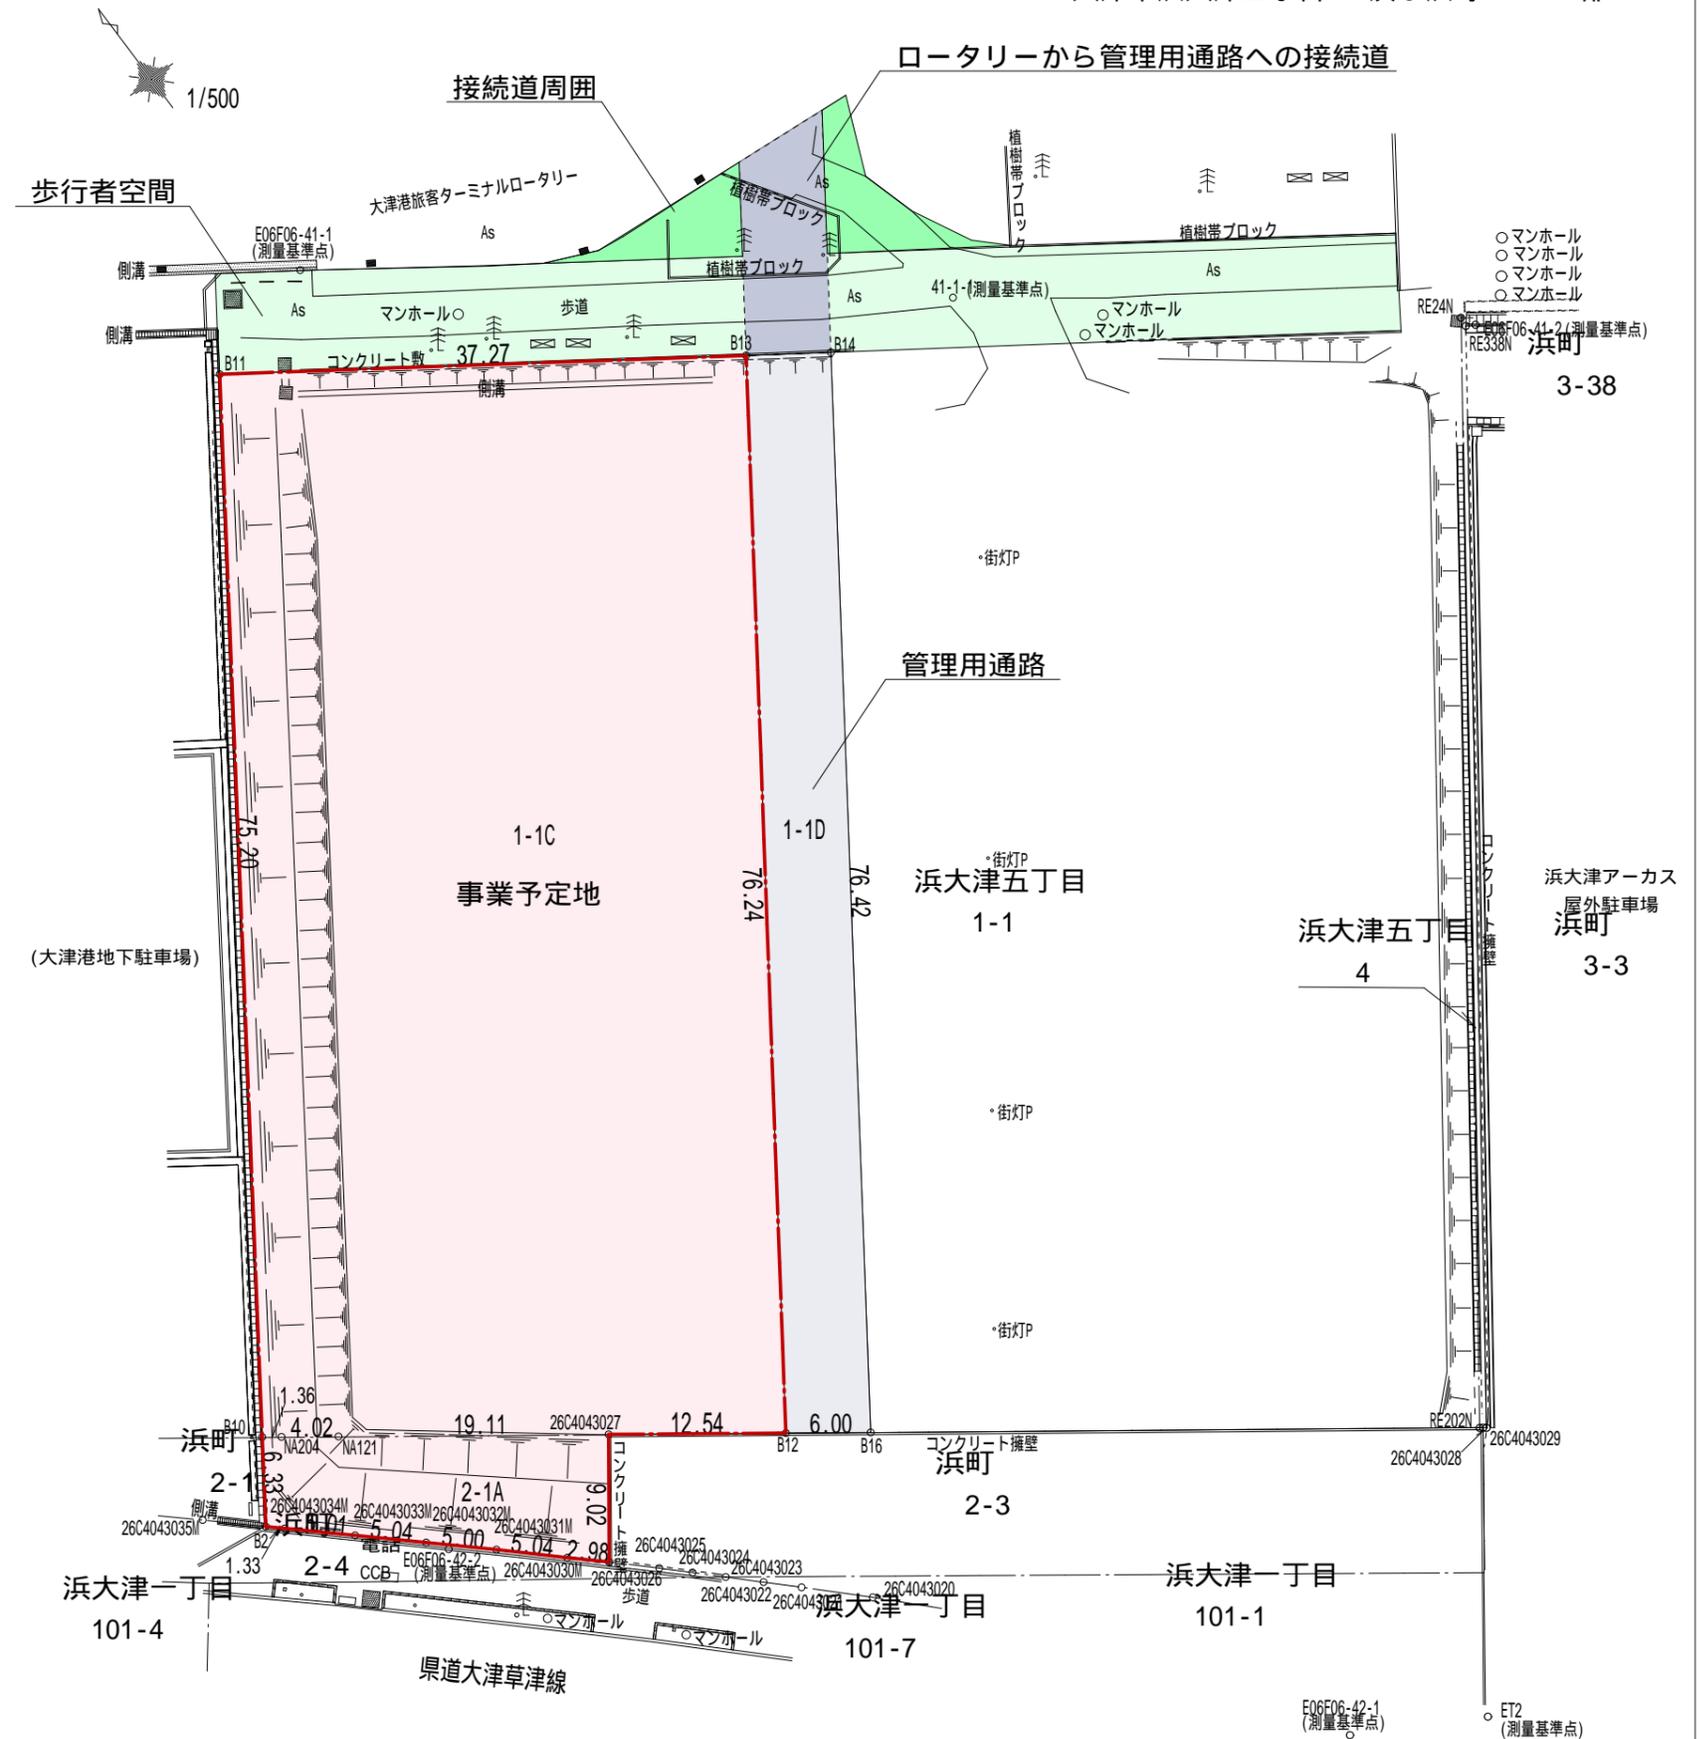

座標求積表

○ E06K45 (測量基準点)

地番	2-1A(浜町2番1の一部)		
測点	Xn	Yn	(Xn+1 - Xn-1)Yn
B10	-109627.034	-12337.997	54234.643757
B2	-109632.243	-12341.603	75518.558965
26C4043034M	-109633.154	-12340.622	53109.339815
26C4043033M	-109636.547	-12336.935	84174.907505
26C4043032M	-109639.977	-12333.230	84161.961520
26C4043031M	-109643.371	-12329.556	84630.072384
26C4043030M	-109646.841	-12325.893	67817.063286
26C4043026	-109648.873	-12323.707	-64144.894935
26C4043027	-109641.636	-12318.317	-229432.023911
NA121	-109630.247	-12333.666	-170061.046728
NA204	-109627.847	-12336.901	-39635.377473
	倍面積		373.204184
	面積		186.6020921
	地積		186.60 m <sup>2</sup>

地番	1-1C(浜大津五丁目1番1の一部)		
測点	Xn	Yn	(Xn+1 - Xn-1)Yn
B11	-109565.207	-12295.178	497580.122124
B10	-109627.034	-12337.997	772856.829707
NA204	-109627.847	-12336.901	39635.377473
NA121	-109630.247	-12333.666	170061.046728
26C4043027	-109641.636	-12318.317	232330.053995
B12	-109649.108	-12308.245	-677821.908345
B13	-109586.565	-12264.629	-1029014.709282
	倍面積		5626.812400
	面積		2813.4062000
	地積		2813.40 m <sup>2</sup>

合計 3000.0082m<sup>2</sup>

地番	1-1D(浜大津五丁目1番1の一部)		
測点	Xn	Yn	(Xn+1 - Xn-1)Yn
B13	-109586.565	-12264.629	-724942.949085
B14	-109589.999	-12259.704	810633.224398
B16	-109652.687	-12303.421	727235.880512
B12	-109649.108	-12308.245	-813842.814963
	倍面積		-916.659138
	面積		458.3295688
	地積		458.32 m <sup>2</sup>

○ E06F06-42-3 (測量基準点)

○ E06F06-42-1 (測量基準点)

○ ET2 (測量基準点)