


# 令和4年度常時モニタリング調査井戸位置図

別紙1

浸透水 Ks3 Ks2

▲ ● ● 水位・水質計設置井戸

△ ○ ○ 水位計設置井戸

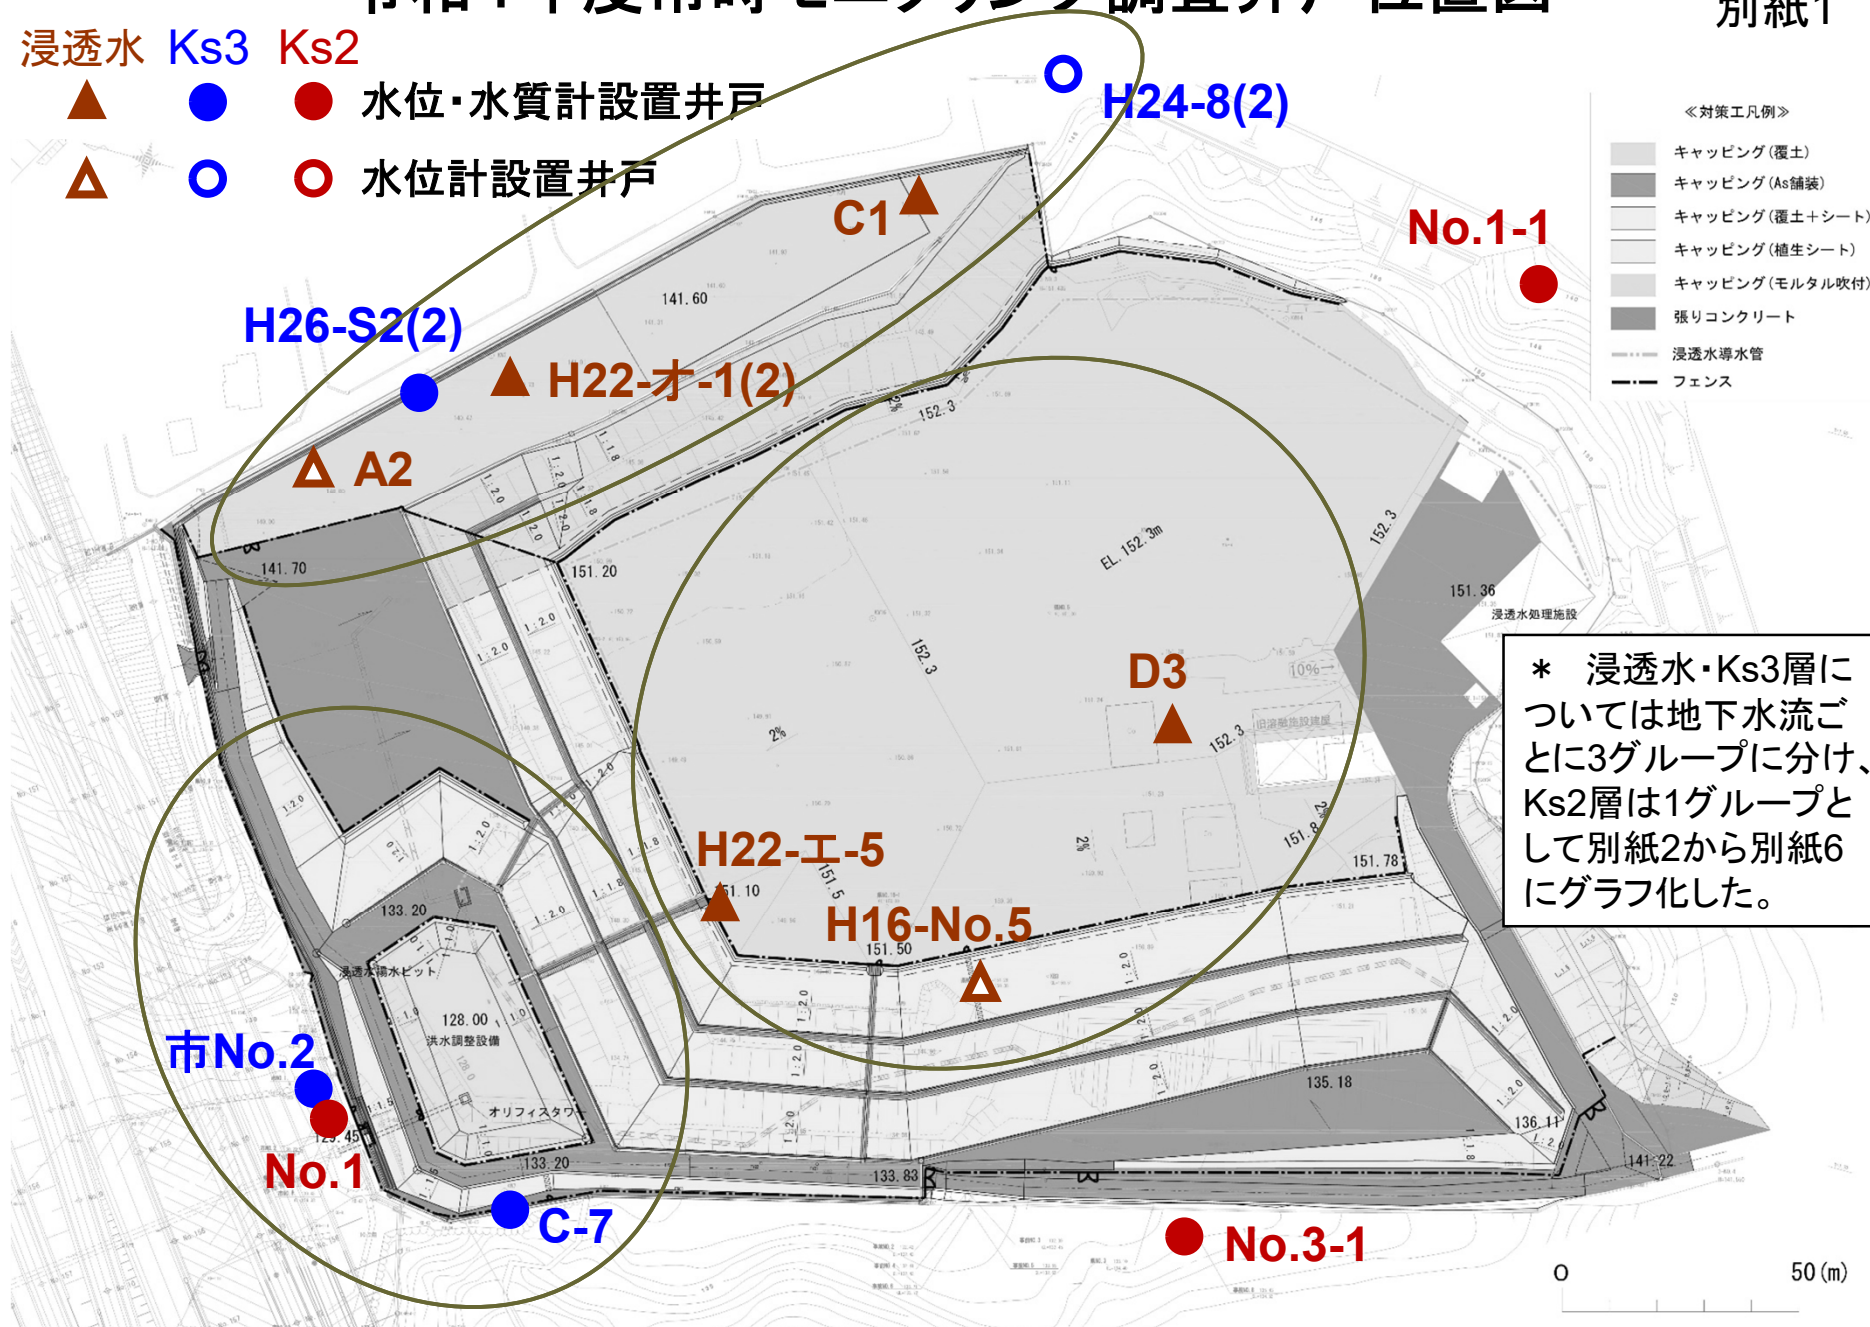

- 《対策工凡例》
- キャッピング(覆土)
  - キャッピング(As舗装)
  - キャッピング(覆土+シート)
  - キャッピング(植生シート)
  - キャッピング(モルタル吹付)
  - 張りコンクリート
  - 浸透水導水管
  - フェンス

\* 浸透水・Ks3層については地下水流ごとに3グループに分け、Ks2層は1グループとして別紙2から別紙6にグラフ化した。

0 50 (m)