

図1-5 本丸取付台建物1北側柱列・西側柱列立面図 (S=1/40)

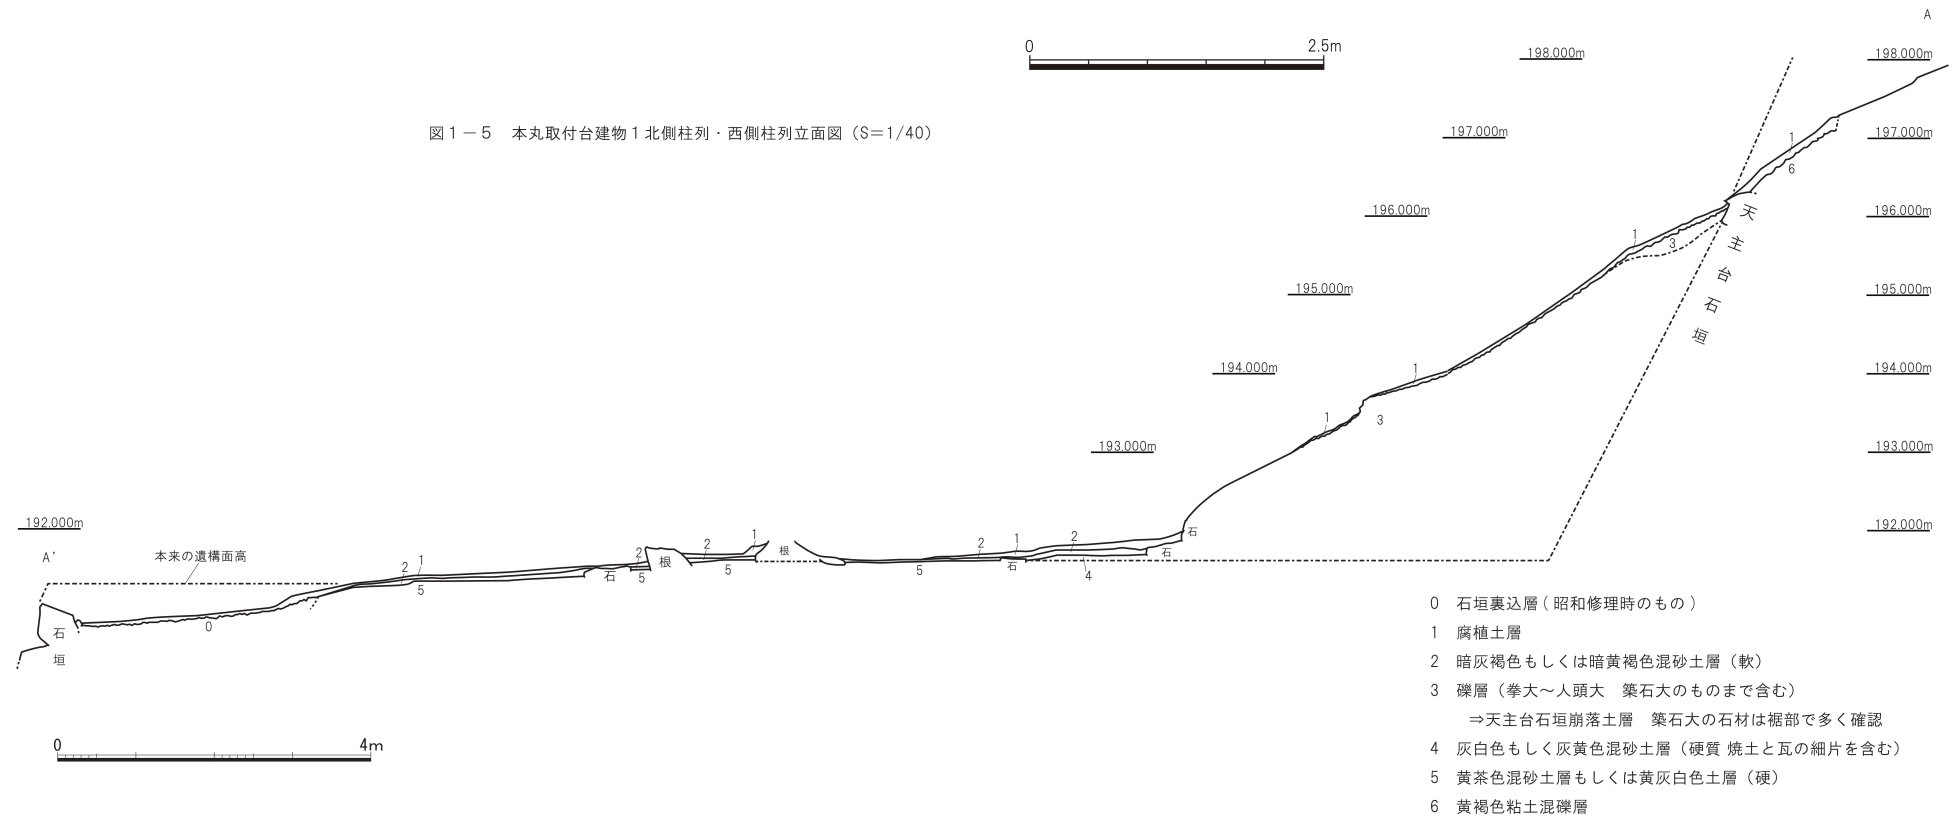


図1-4 調査区南壁土層断面図 (S=1/60)