



新館4階

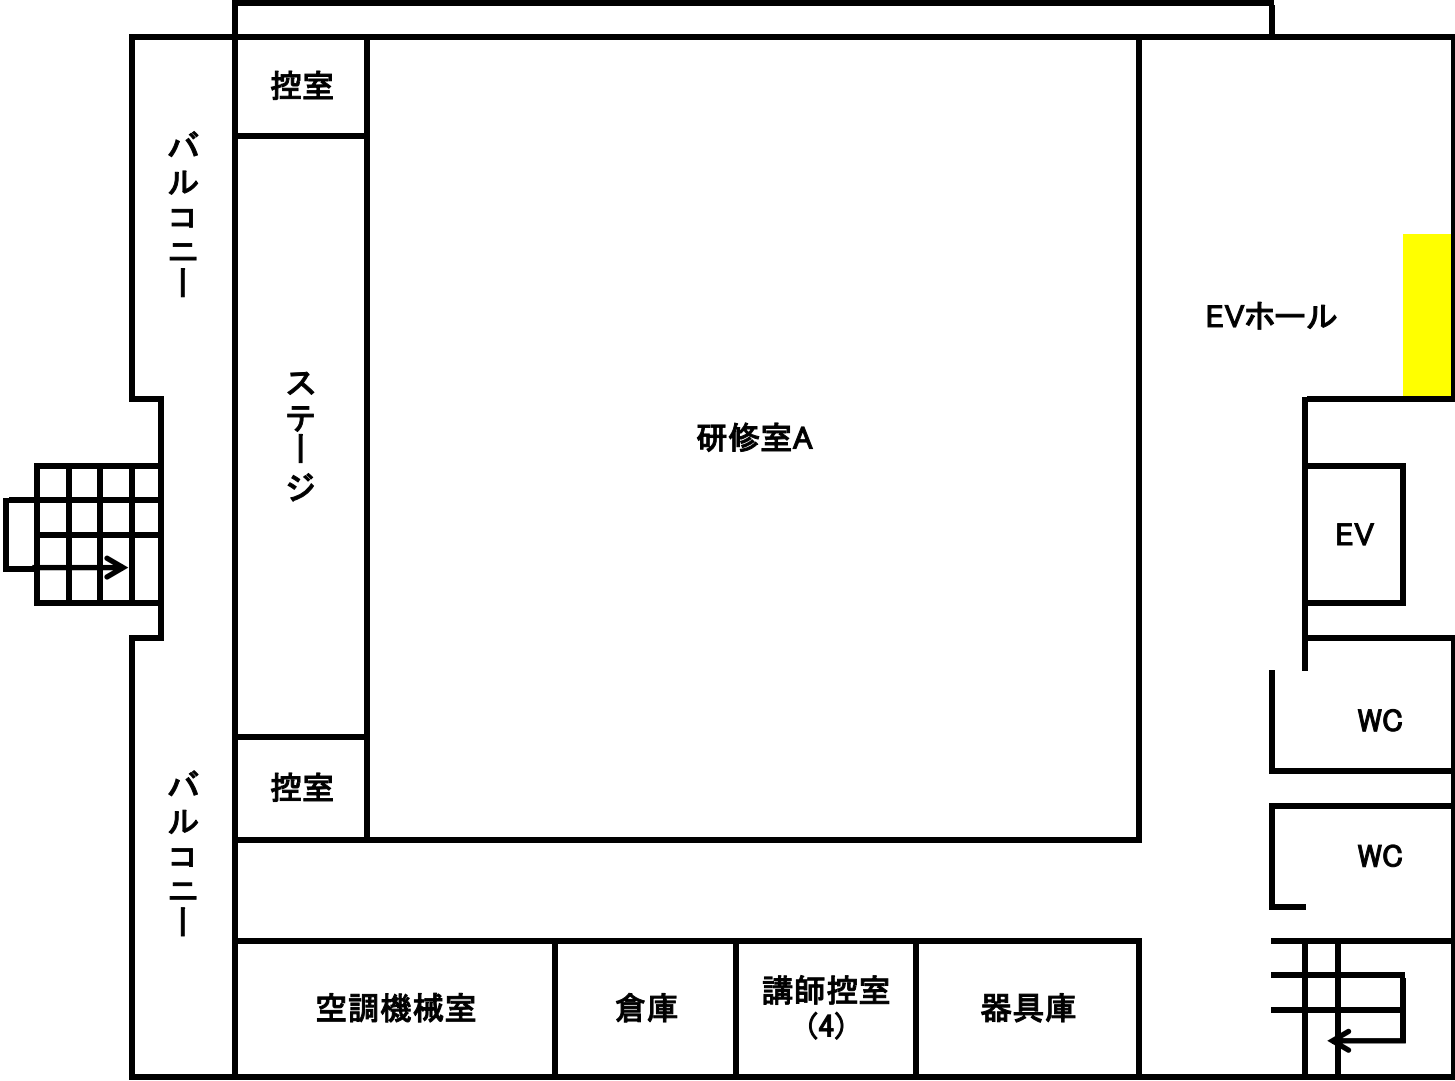

新館4階

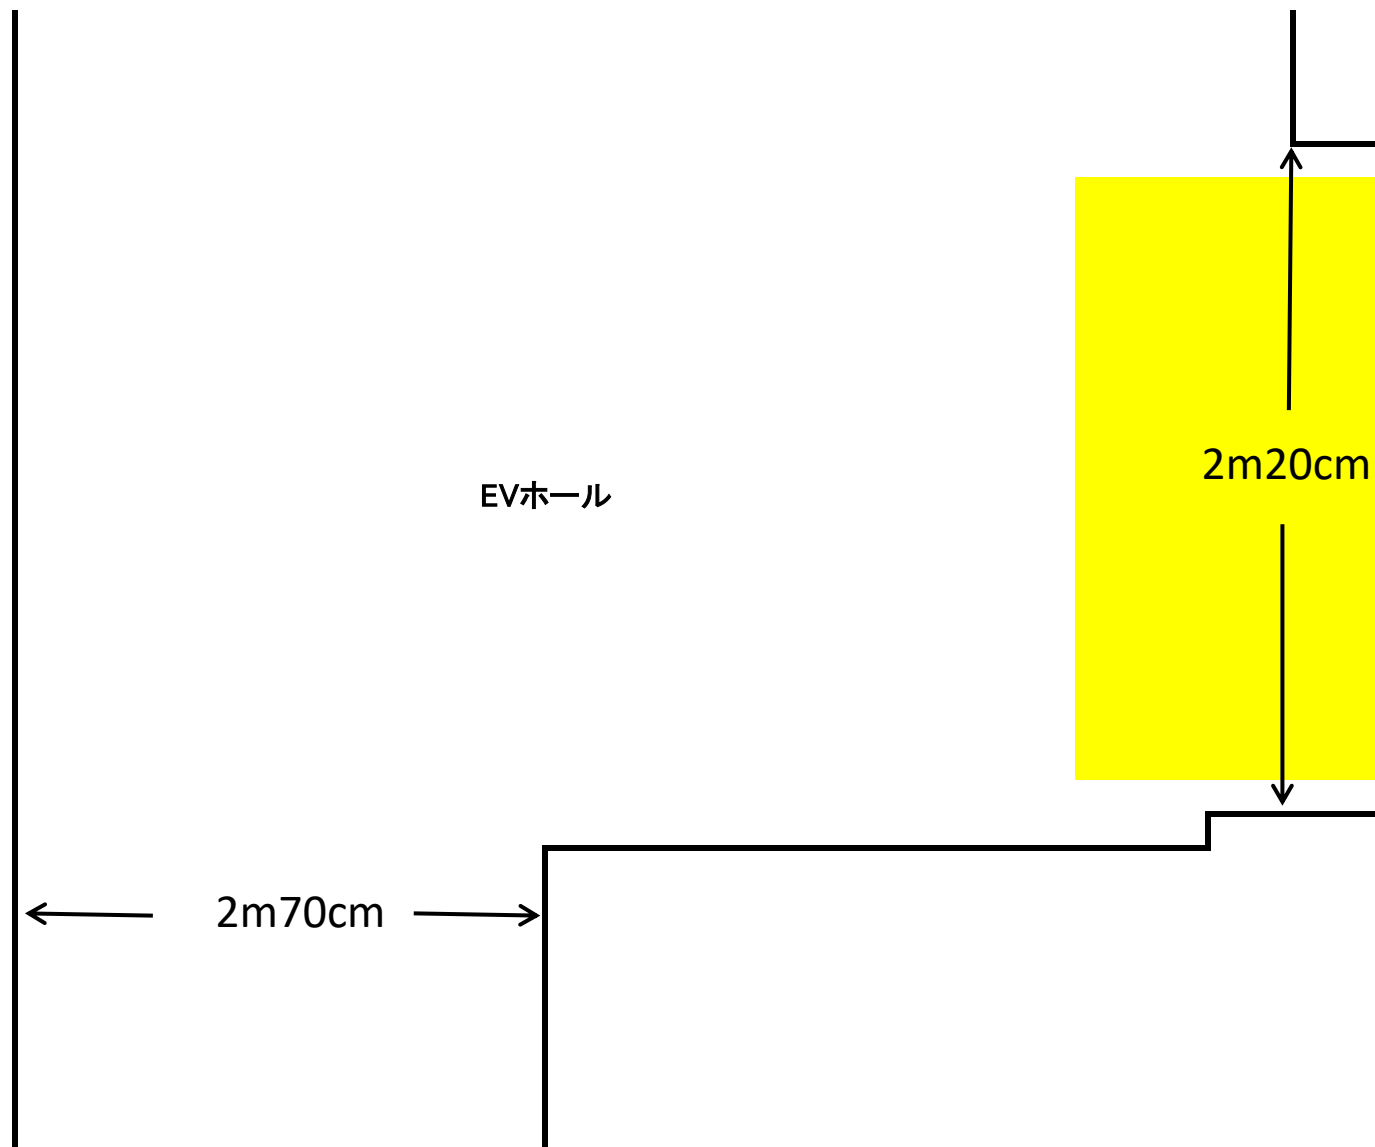

EVホール

2m70cm

2m20cm