
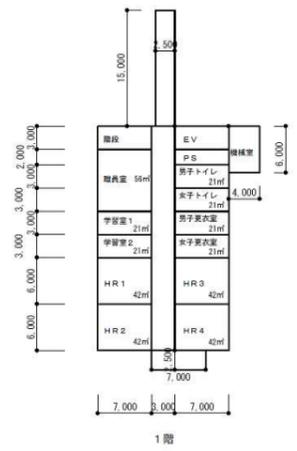


配置図

付近見取図

- 設計対象建築物
1. 教室およびプール棟増築 RC造3階建て 1,350㎡程度  
渡り廊下増築 S造平屋建て 40㎡程度
  2. 既設プールその他解体 RC造平屋建て
  3. 上記に伴う電気設備・機械設備設計
  4. 屋内運動場 屋根改修および外壁改修
  5. 受変電設備改修

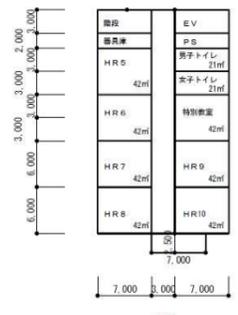


凡例  
 → 職員管理用車両動線

配置図

配置図 (参考図)

教室およびプール棟

北大津養護学校教室およびプール棟増築その他設計業務委託

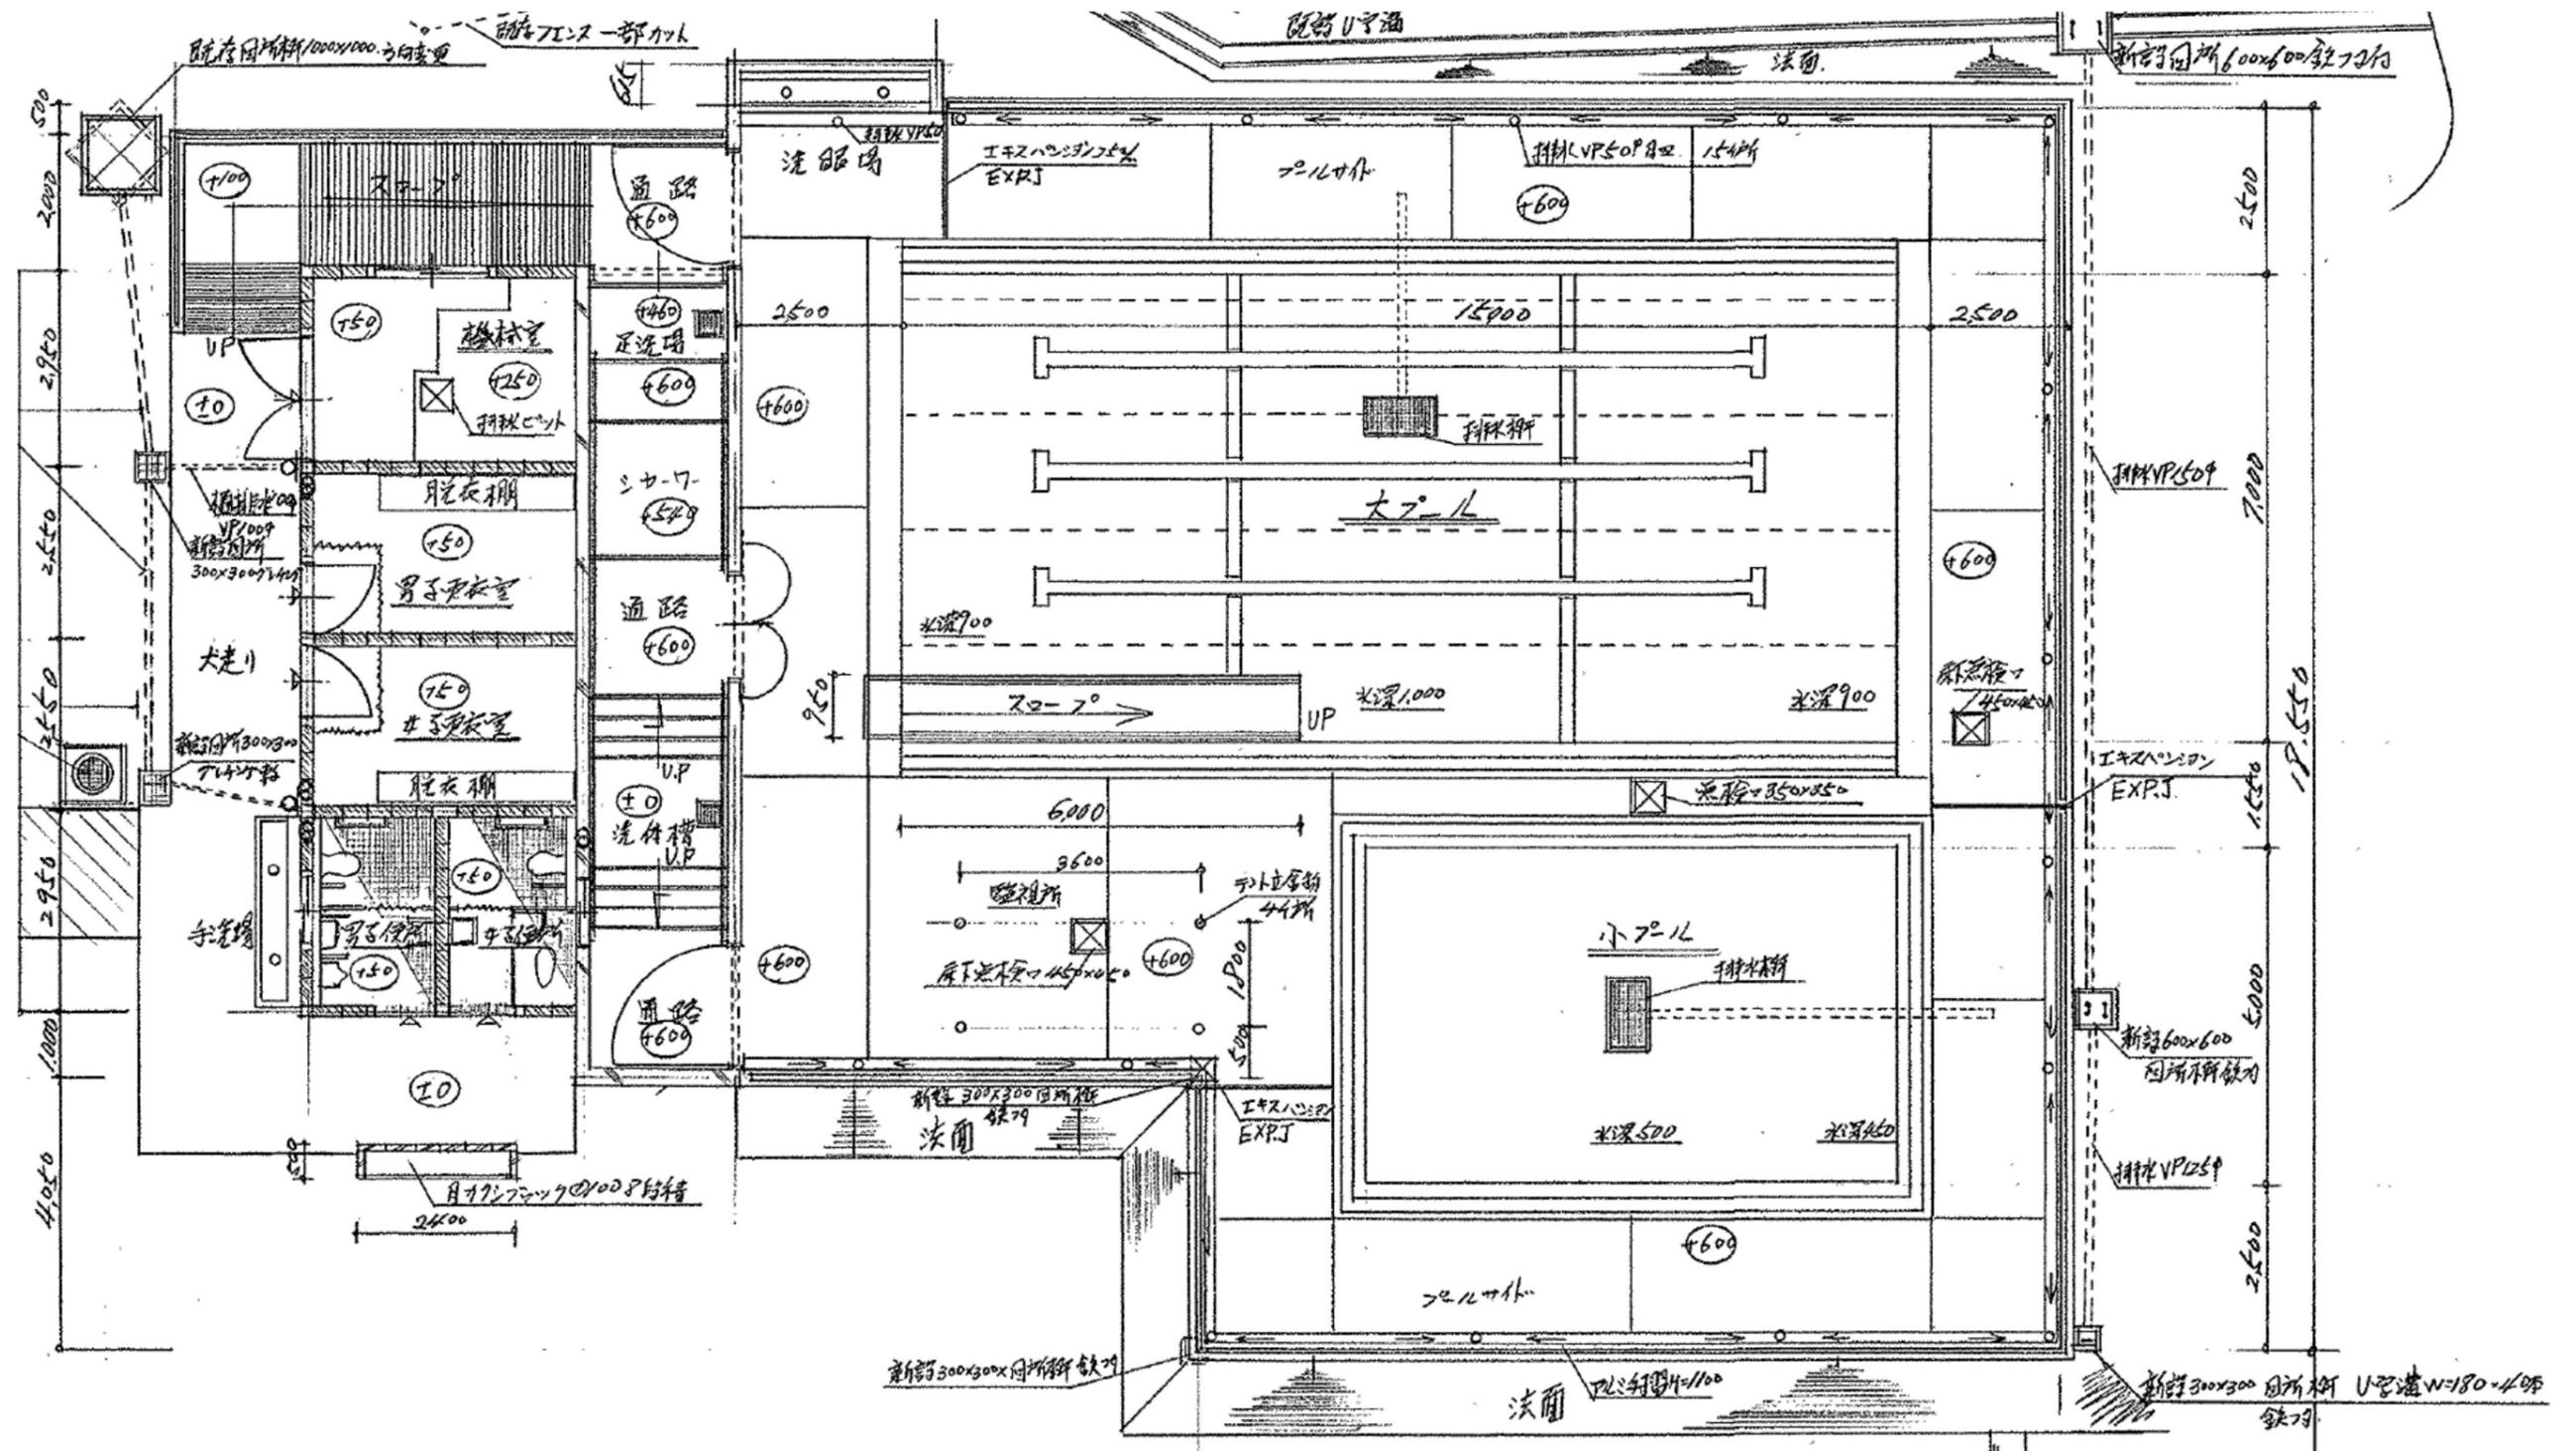


平面図

平面図 (参考図)


プール

北大津養護学校教室およびプール棟増築その他設計業務委託

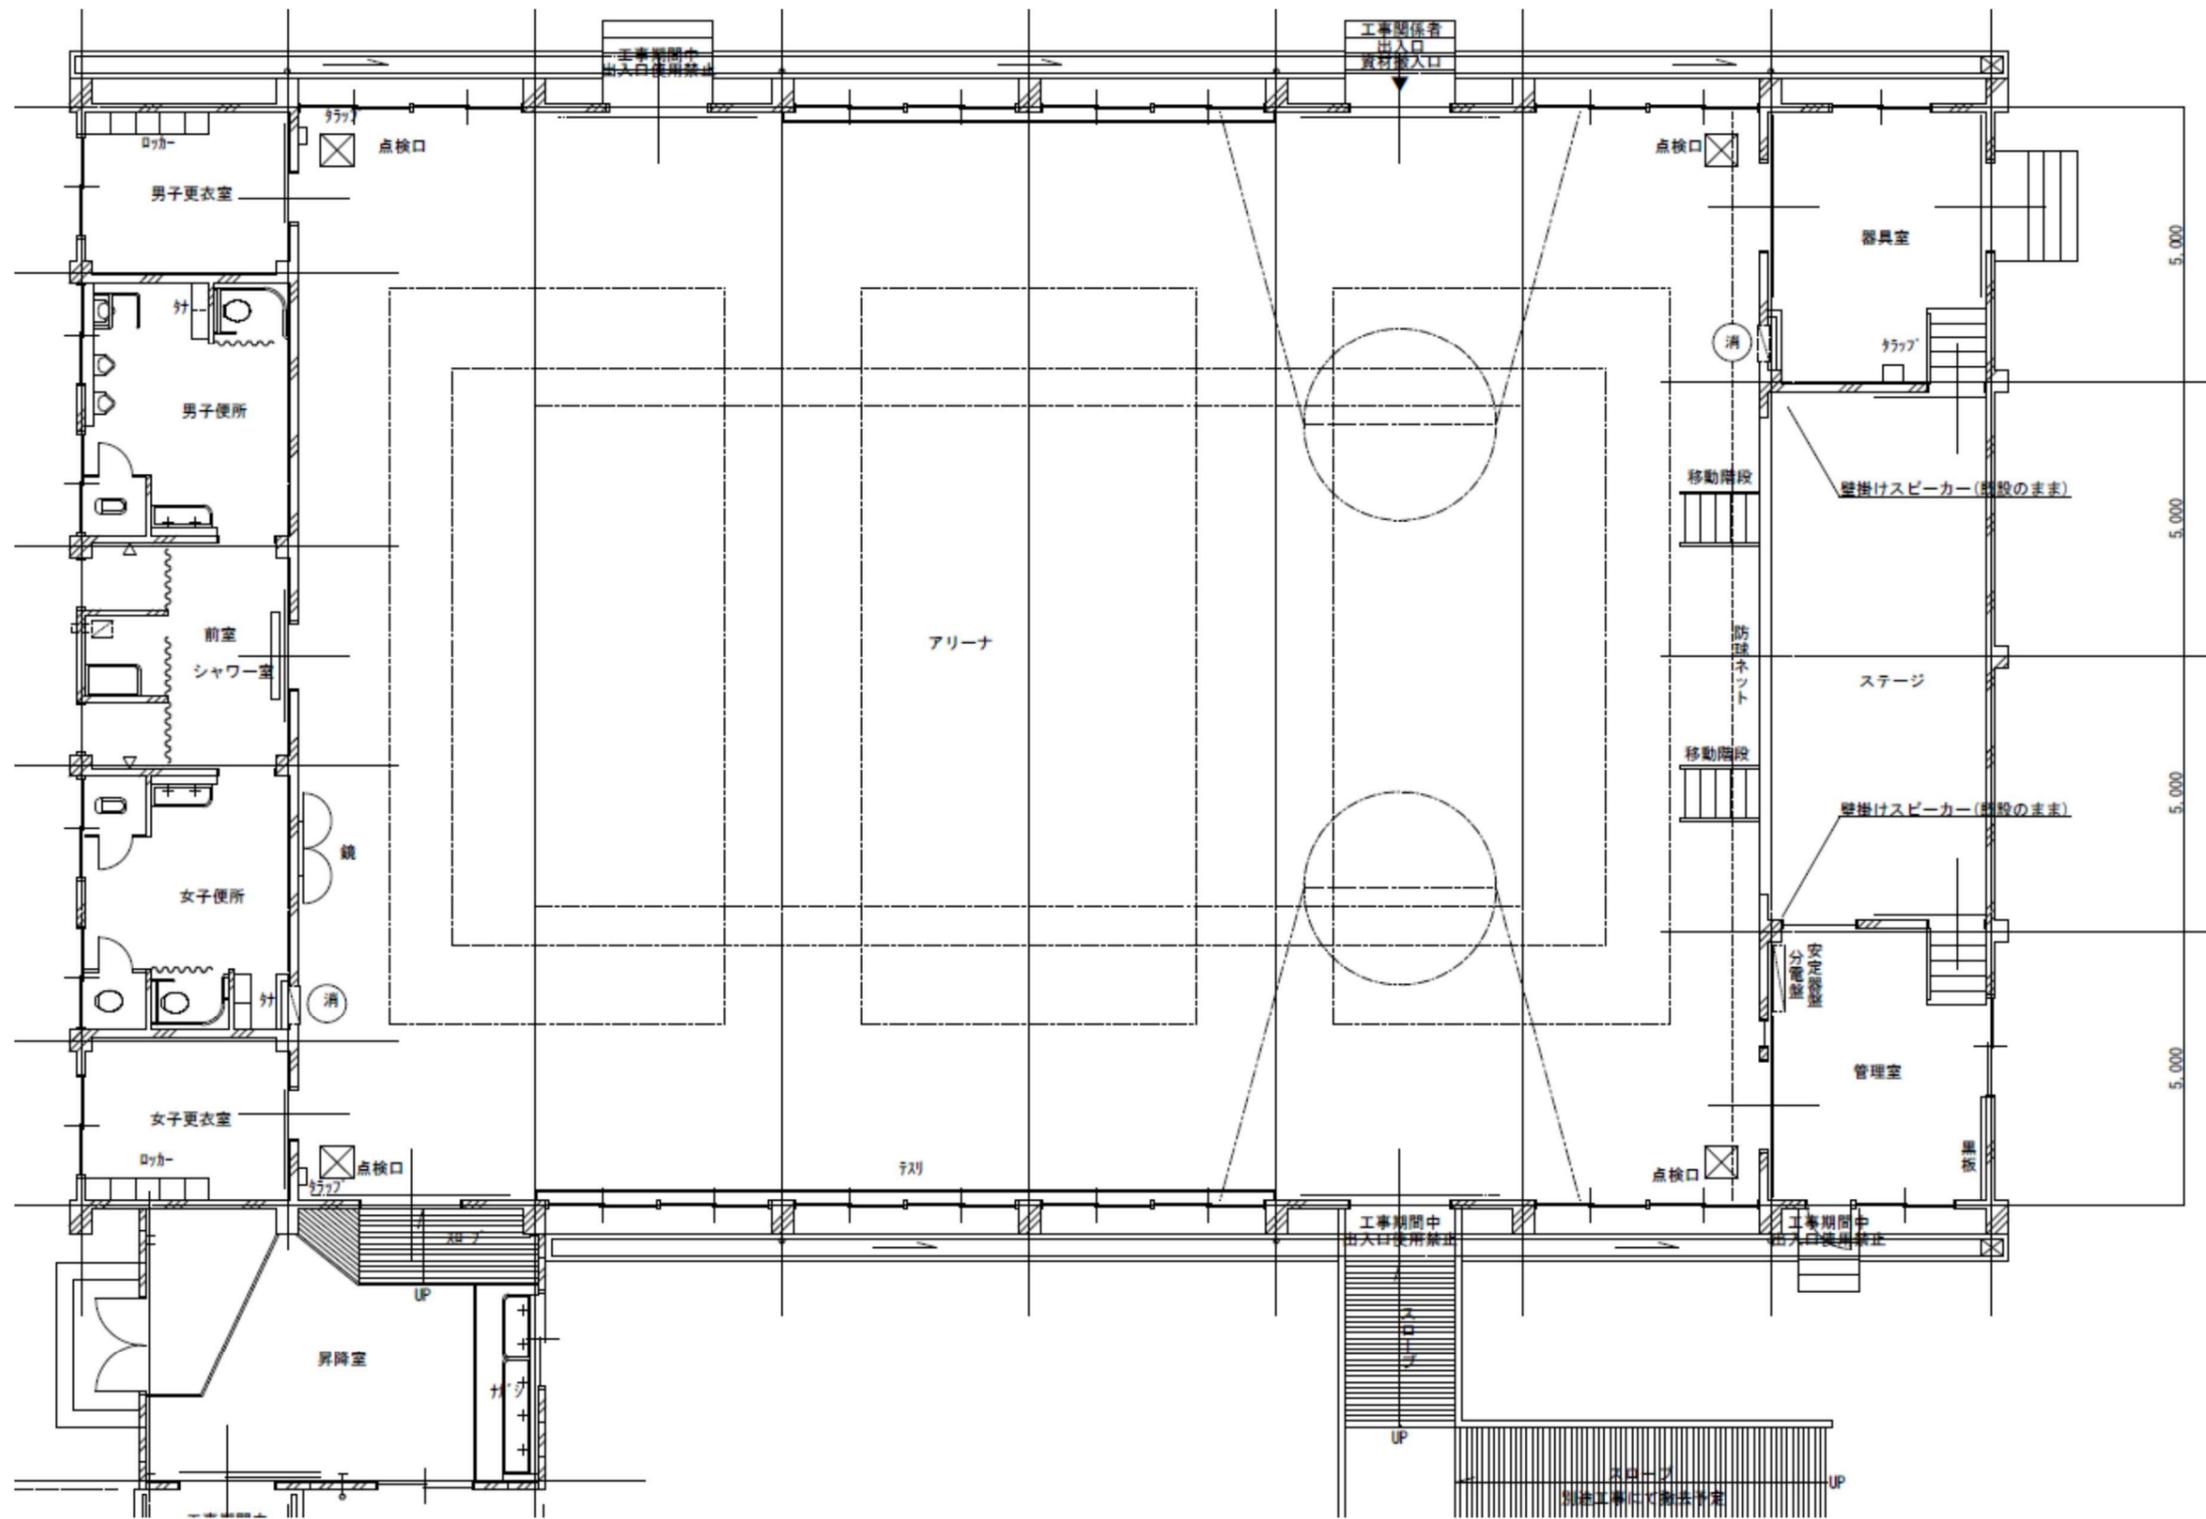


1階平面図




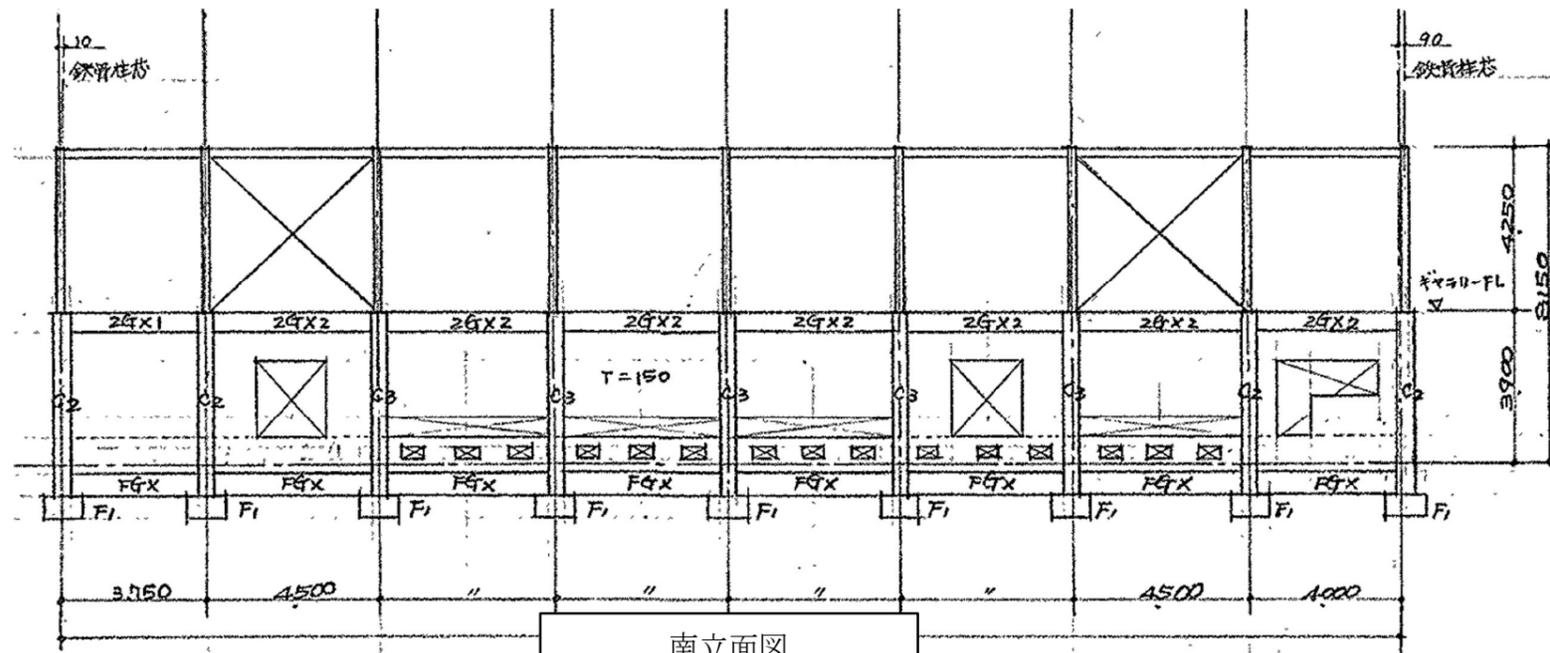


南立面图

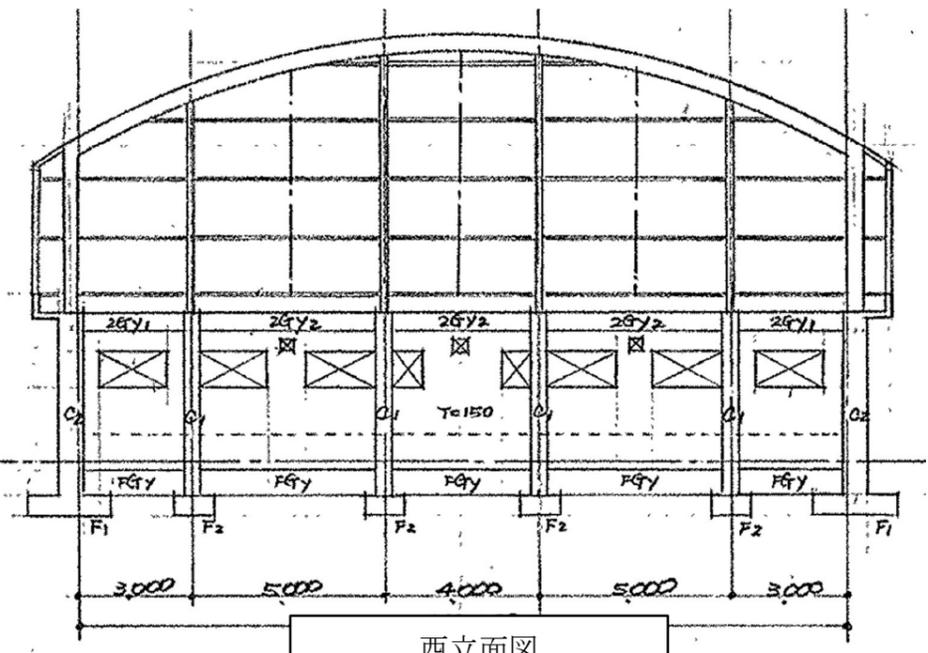

西立面图

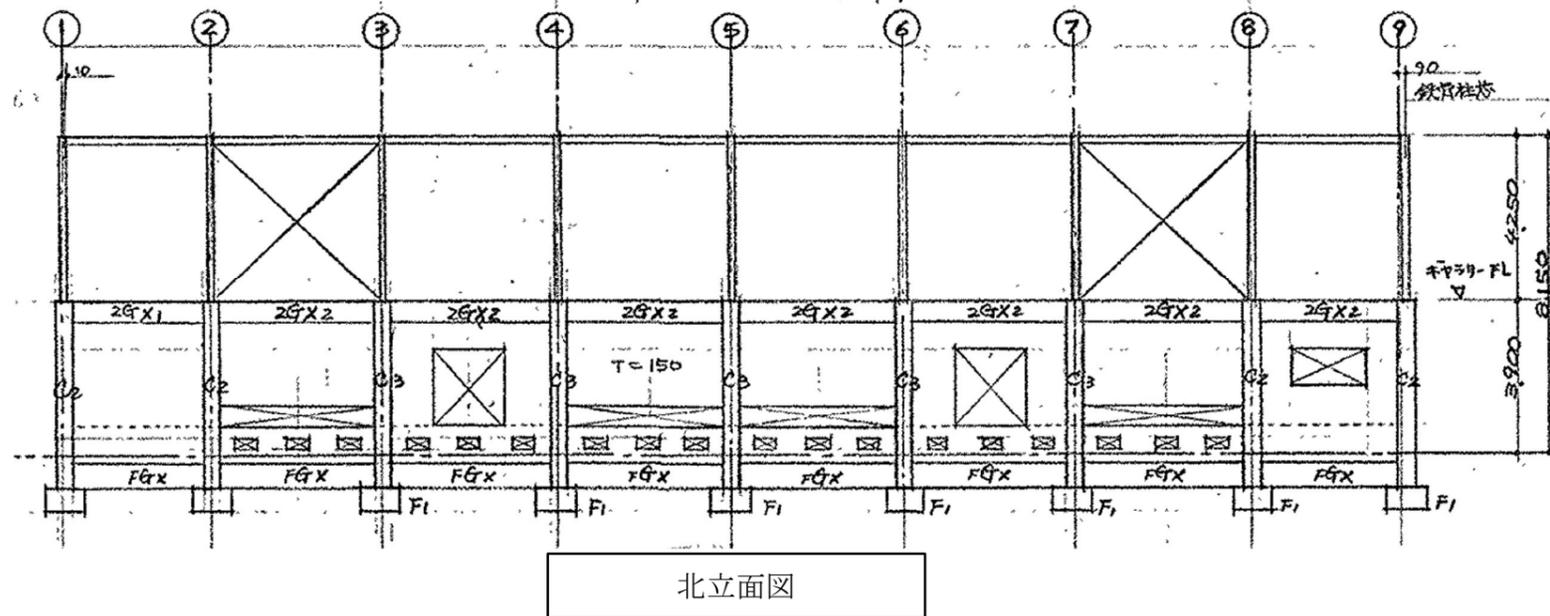

北立面图

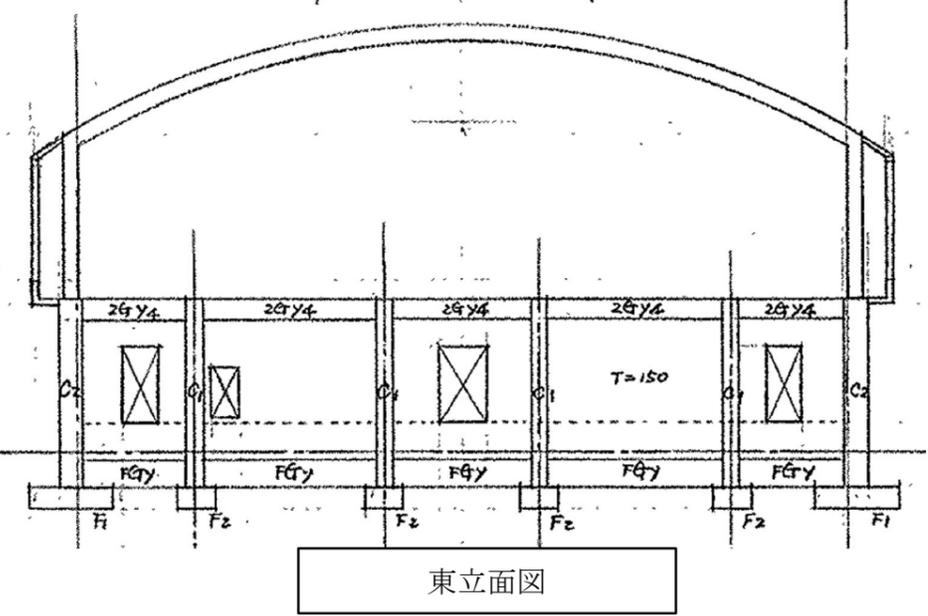

東立面图

立面图 (参考图)

屋内運動場

北大津養護学校教室およびプール棟増築その他設計業務委託