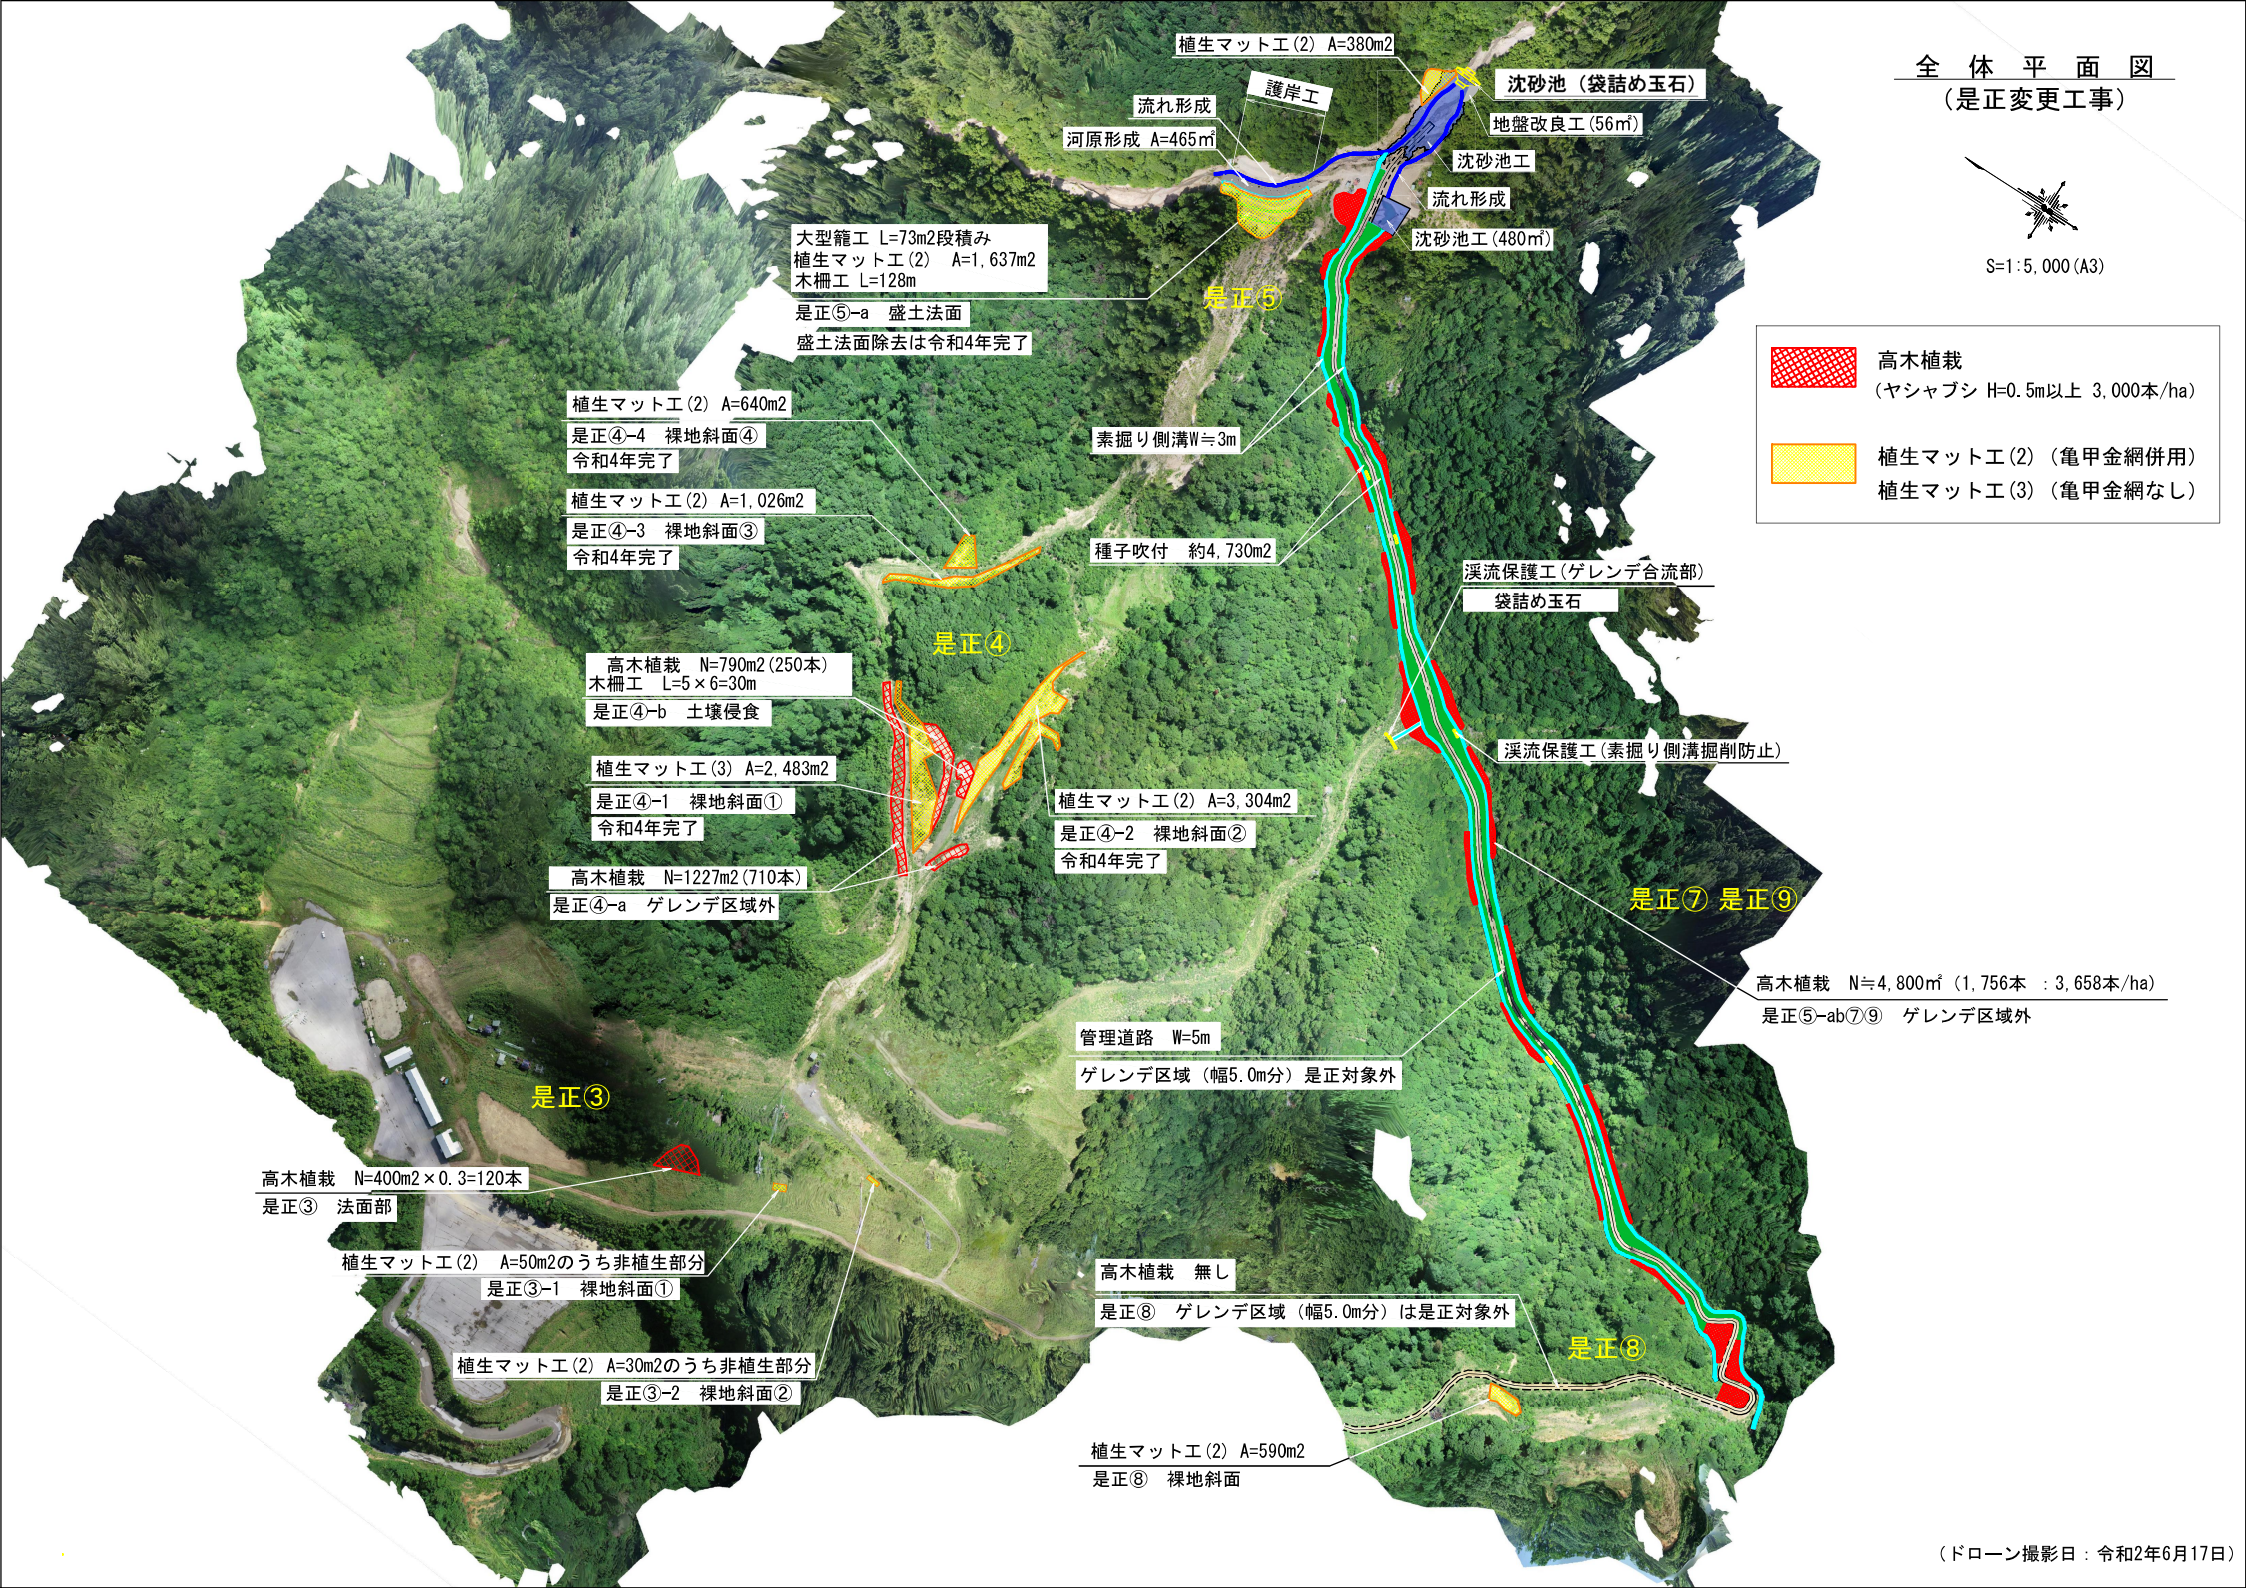
全　体　平　面　図
（是正変更工事）
S=1:5,000(A3)
高木植栽
（ヤシャブシ H=0.5m以上 3,000本/ha）
植生マットエ(2)（亀甲金網併用）
植生マットエ(3)（亀甲金網なし）
植生マットエ(2) A=380m2
護岸工
沈砂池（袋詰め玉石）
流れ形成
地盤改良工(56㎡)
河原形成 A=465㎡
沈砂池工
流れ形成
沈砂池工(480㎡)
大型籠工 L=73m2段積み
植生マットエ(2) A=1,637m2
木柵工 L=128m
是正⑤-a 盛土法面
盛土法面除去は令和4年完了
是正⑤
植生マットエ(2) A=640m2
是正④-4 裸地斜面④
令和4年完了
素掘り側溝W≒3m
植生マットエ(2) A=1,026m2
是正④-3 裸地斜面③
令和4年完了
種子吹付 約4,730m2
渓流保護工(ゲレンデ合流部)
袋詰め玉石
是正④
高木植栽 N=790m2(250本)
木柵工 L=5×6=30m
是正④-b 土壌侵食
渓流保護工(素掘り側溝掘削防止)
植生マットエ(3) A=2,483m2
是正④-1 裸地斜面①
令和4年完了
植生マットエ(2) A=3,304m2
是正④-2 裸地斜面②
令和4年完了
高木植栽 N=1227m2(710本)
是正④-a ゲレンデ区域外
是正⑦ 是正⑨
高木植栽 N≒4,800㎡（1,756本 ：3,658本/ha）
是正⑤-ab⑦⑨ ゲレンデ区域外
管理道路 W=5m
ゲレンデ区域（幅5.0m分）是正対象外
是正③
高木植栽 N=400m2×0.3=120本
是正③ 法面部
植生マットエ(2) A=50m2のうち非植生部分
是正③-1 裸地斜面①
高木植栽 無し
是正⑧ ゲレンデ区域（幅5.0m分）は是正対象外
是正⑧
植生マットエ(2) A=30m2のうち非植生部分
是正③-2 裸地斜面②
植生マットエ(2) A=590m2
是正⑧ 裸地斜面
（ドローン撮影日：令和2年6月17日）

是 正 工 事 工 程 表 （2024/11/29現在）

■：変更是正計画工程　■：工事進捗状況

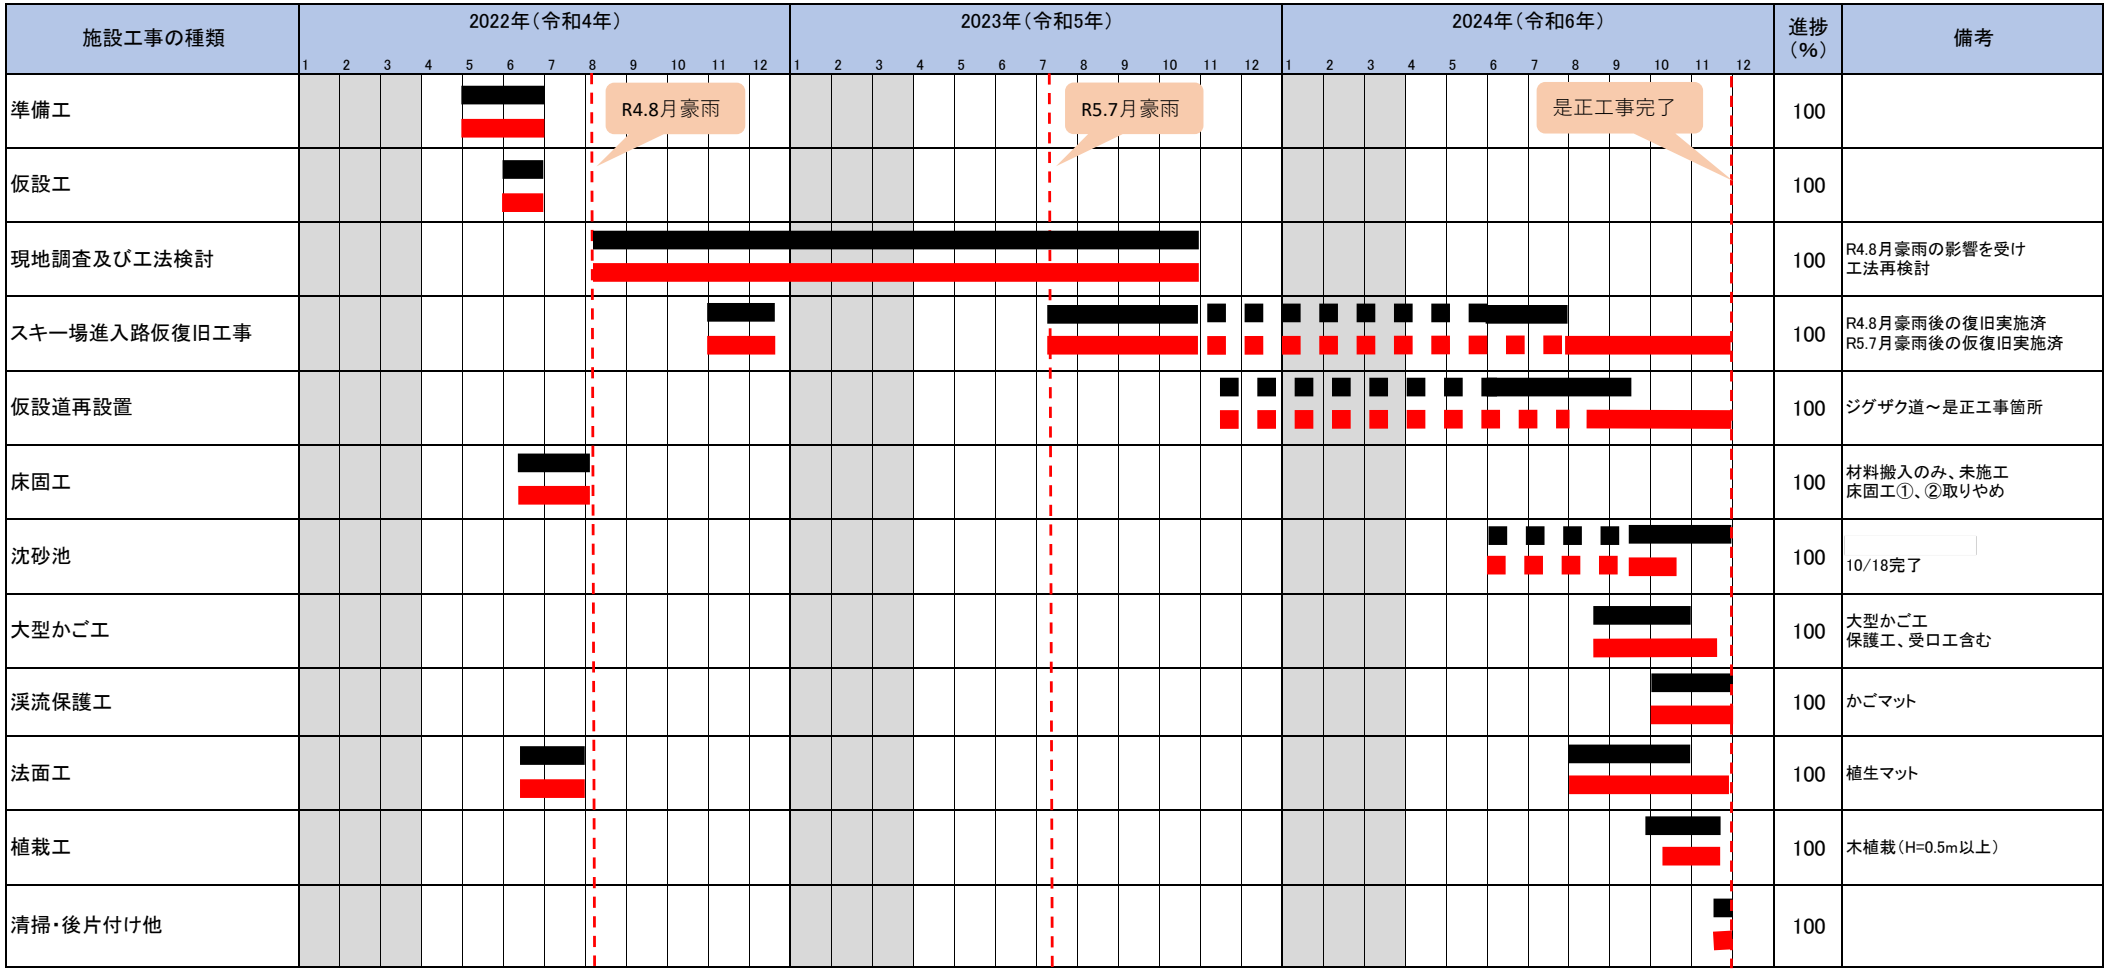

是正工事完了写真

沈砂池

大型かご工

□ を拡大

植　栽

確認状況