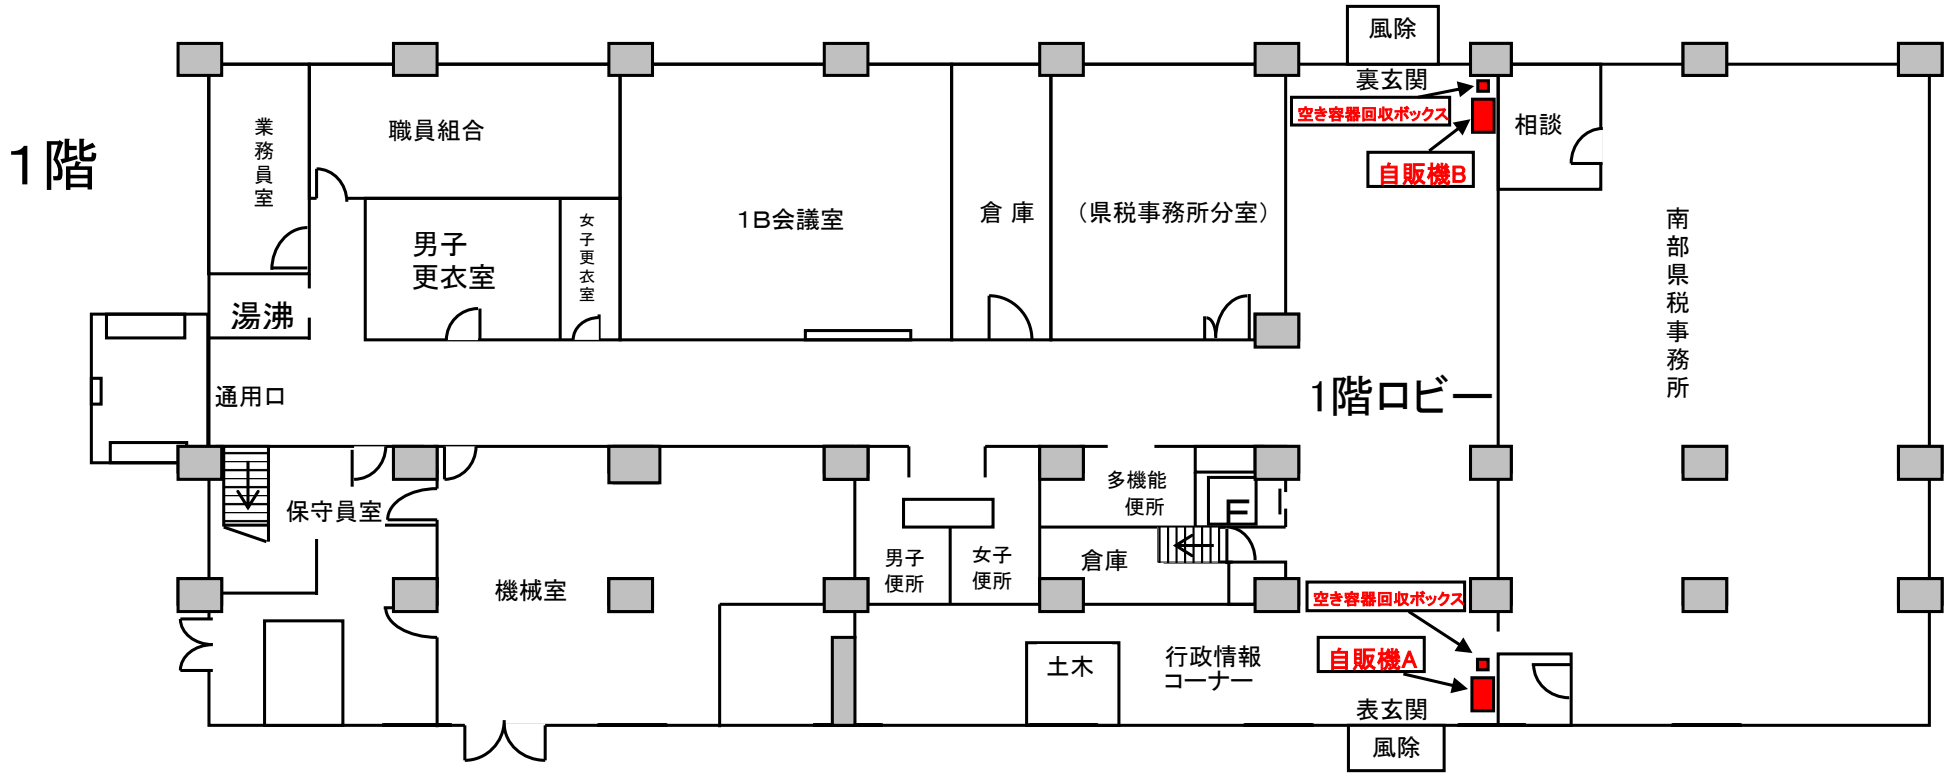南部合同庁舎 本館 飲料用自動販売機設置位置　配置図