校 舎 平 面 図

3 階

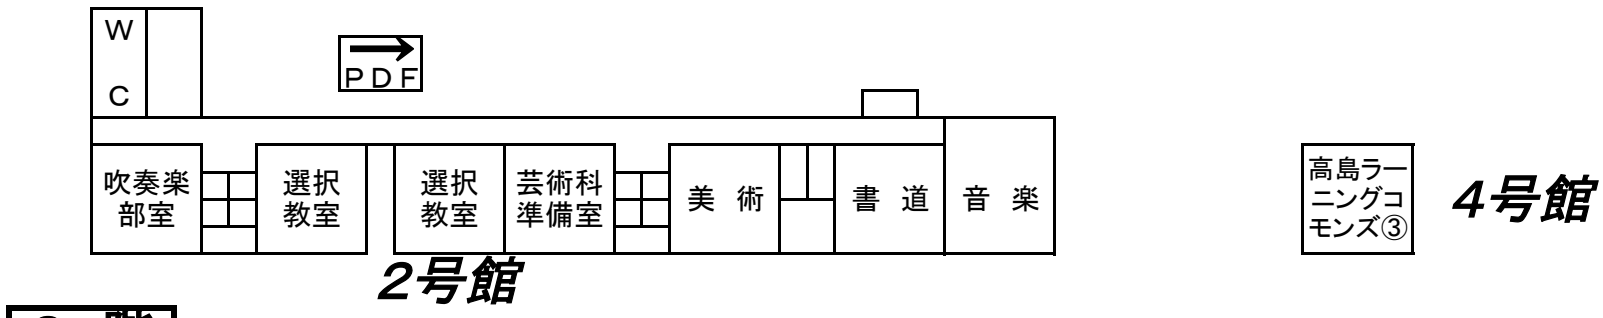

2 階

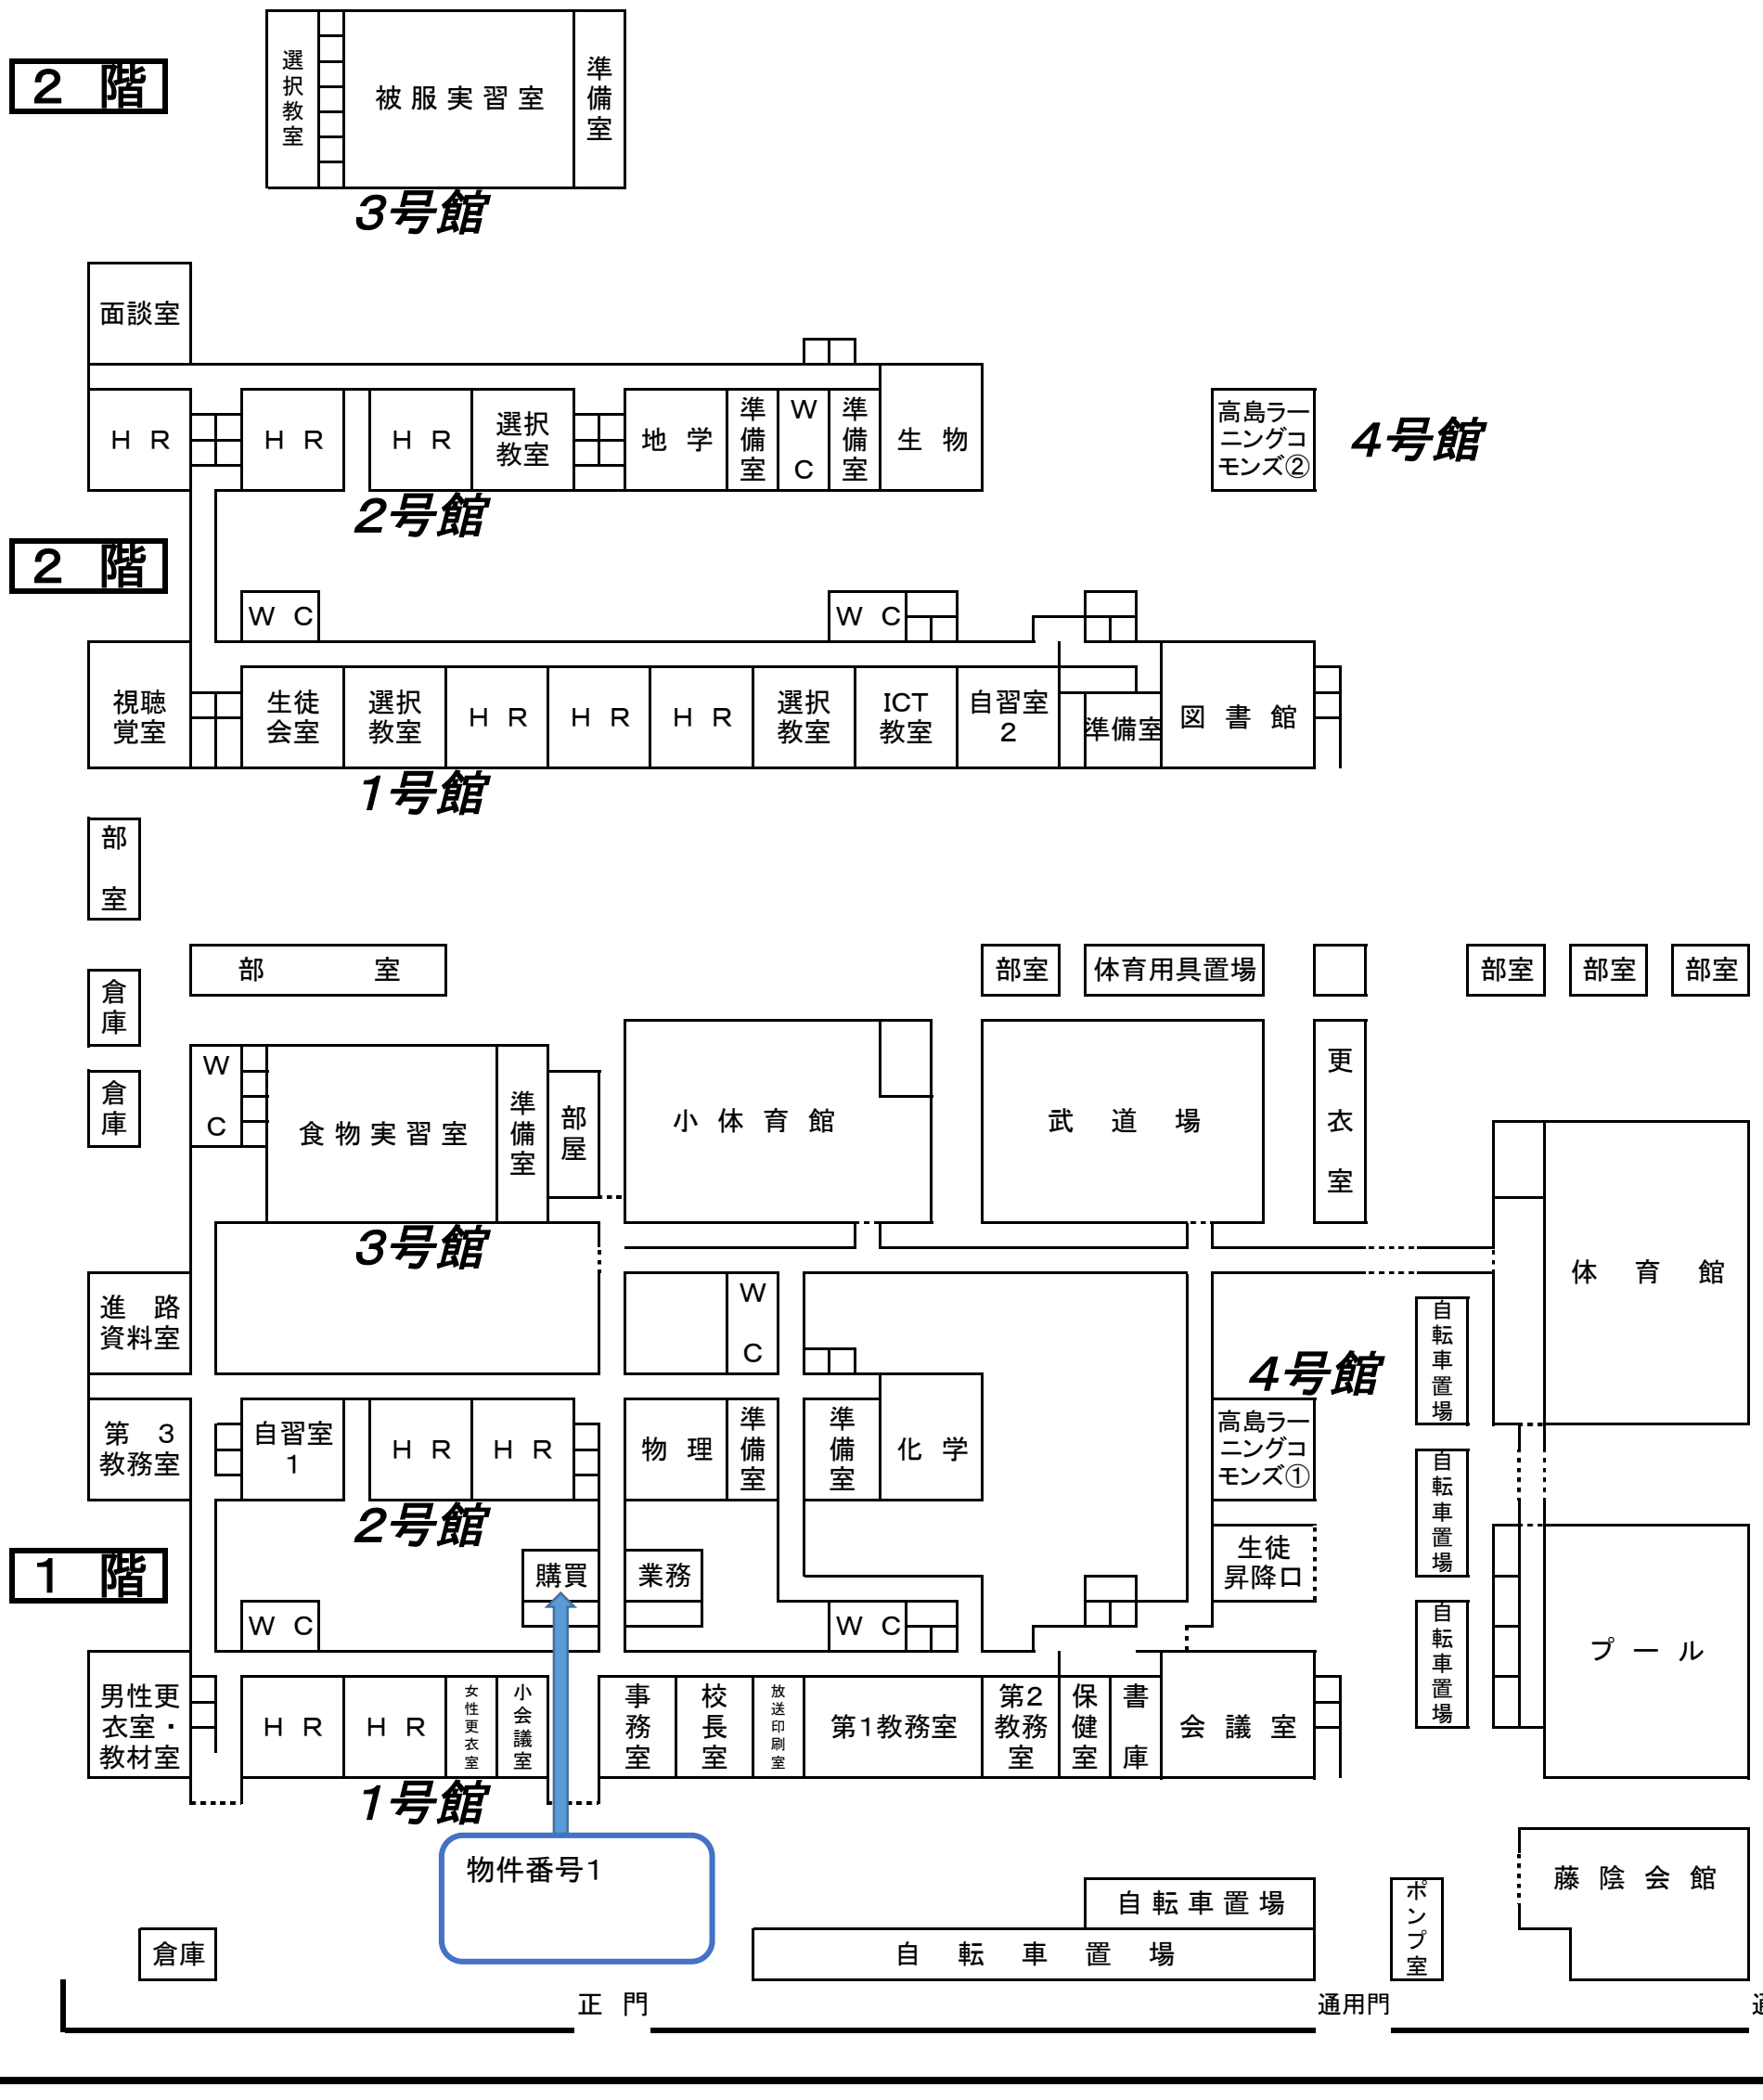

1 階