


滋賀県立総合保健専門学校 平面図

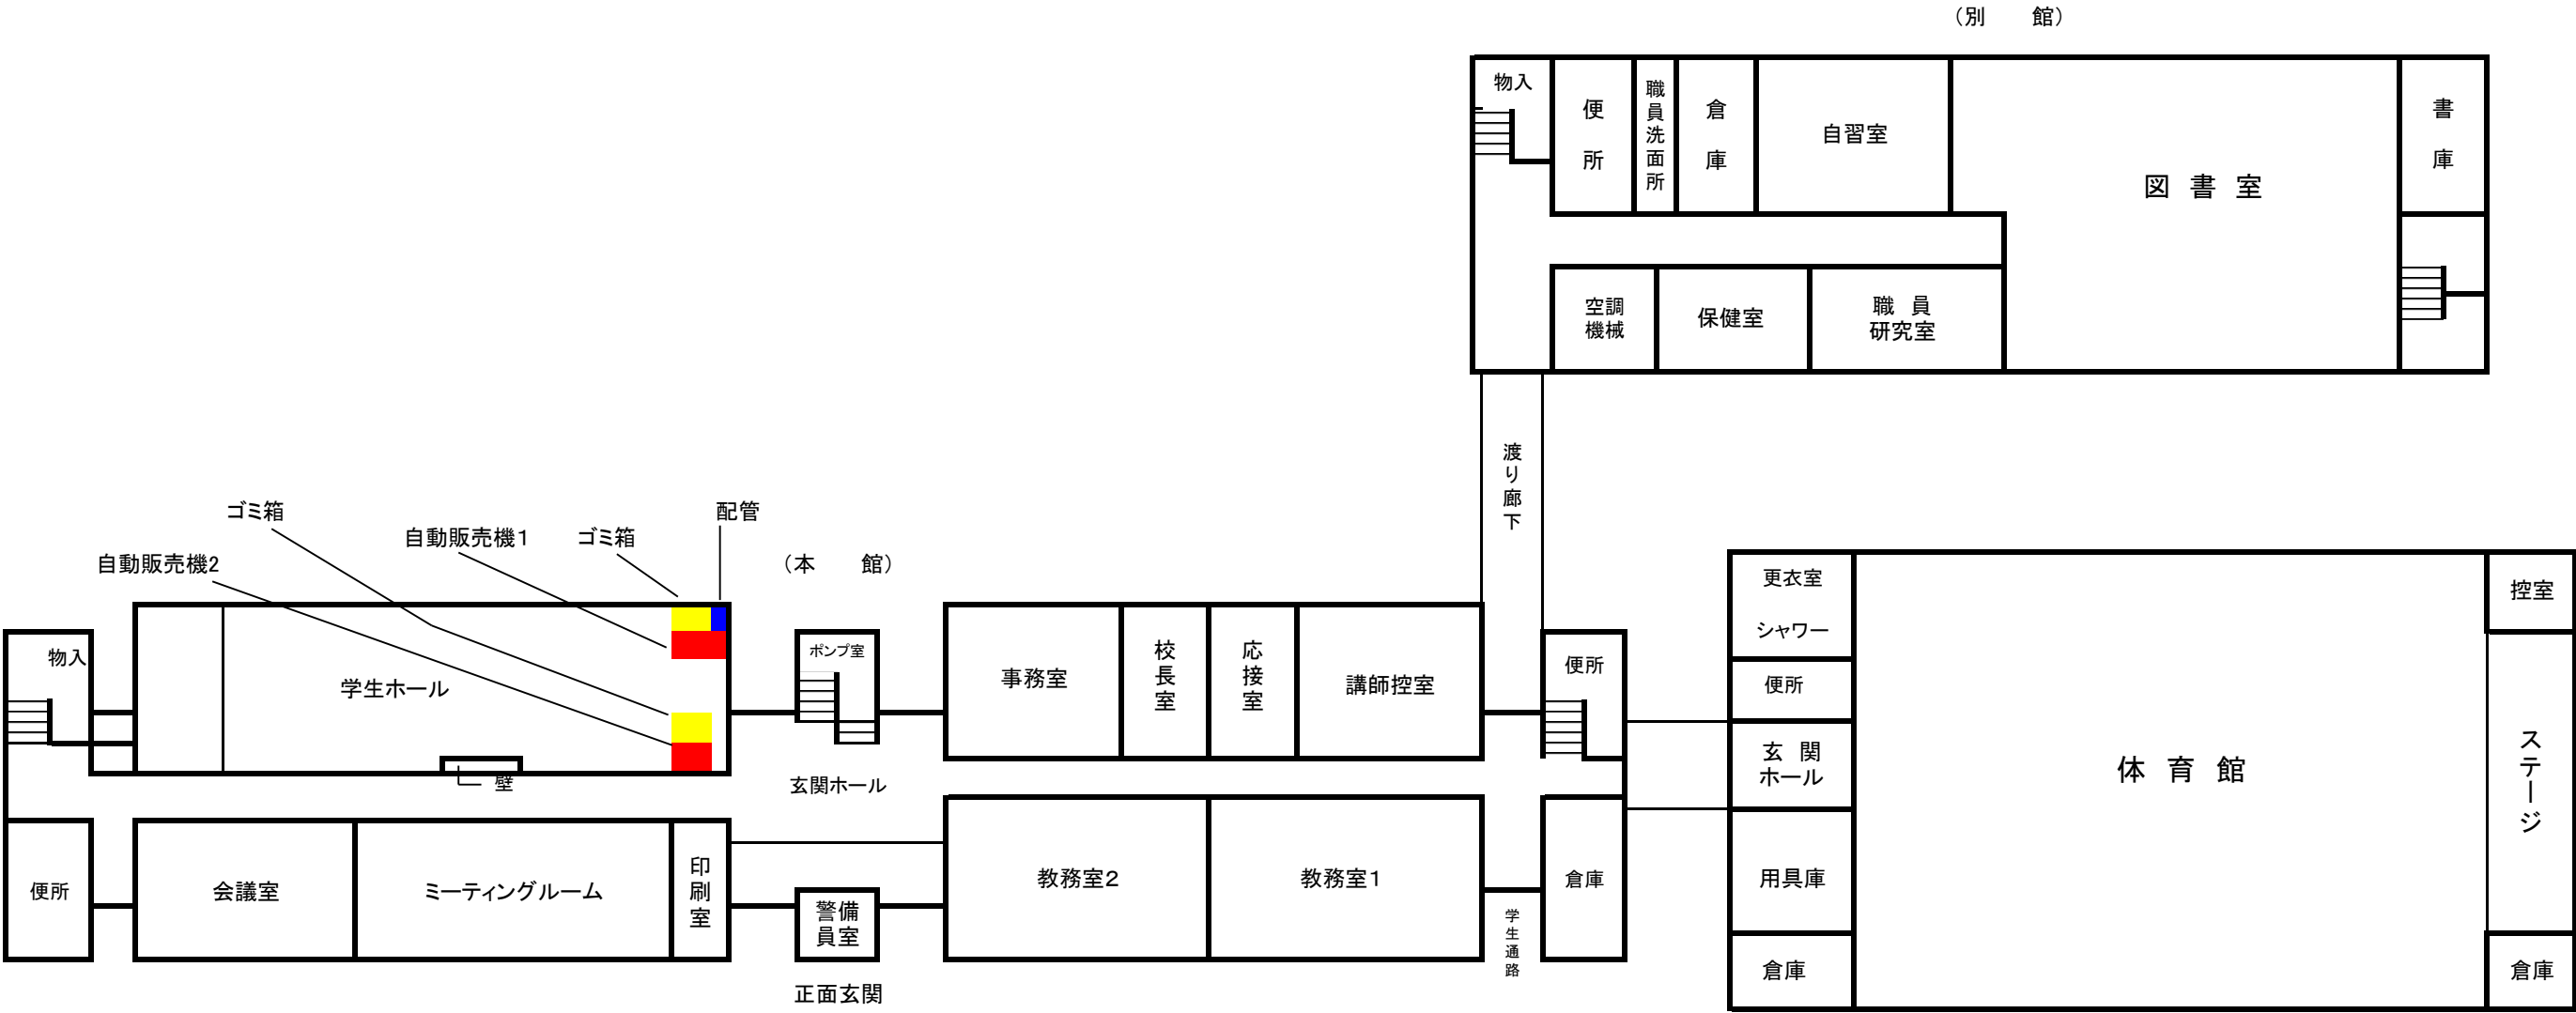

※自動販売機2については前回から設置場所を変更します。

1階平面図