


1:2500

計 画 図 米原-2 入江丸葎地区

(対象調査番号)	(地区名)	(面積) (ha)	(変更内容)
米原-2	入江丸葎地区	29.5	調→市

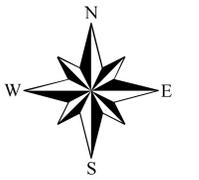

凡 例


用途地域	建蔽率 (%)	容積率 (%)
第一種低層住居専用地域	60	100
第一種中高層住居専用地域	60	200
第一種住居地域	60	200
第二種住居地域	60	200
近隣商業地域	80	200
近隣商業地域	80	300
商業地域	80	400
準工業地域	60	200
準工業地域	80	300
工業地域	60	200
工業専用地域	60	200
用途地域を指定していない区域	70	200

	都市計画道路
	都市計画公園
	都市計画緑地
	風致地区
	地区計画区域
	土地区画整理事業
	工業団地
	その他の都市計画施設

特定用途制限地域(保安林区域を除く)			
	自然環境地区		
	田園集落地区		
	幹線道路沿道地区		
	産業地区		

米
原
市

凡例	変更箇所
	変更箇所

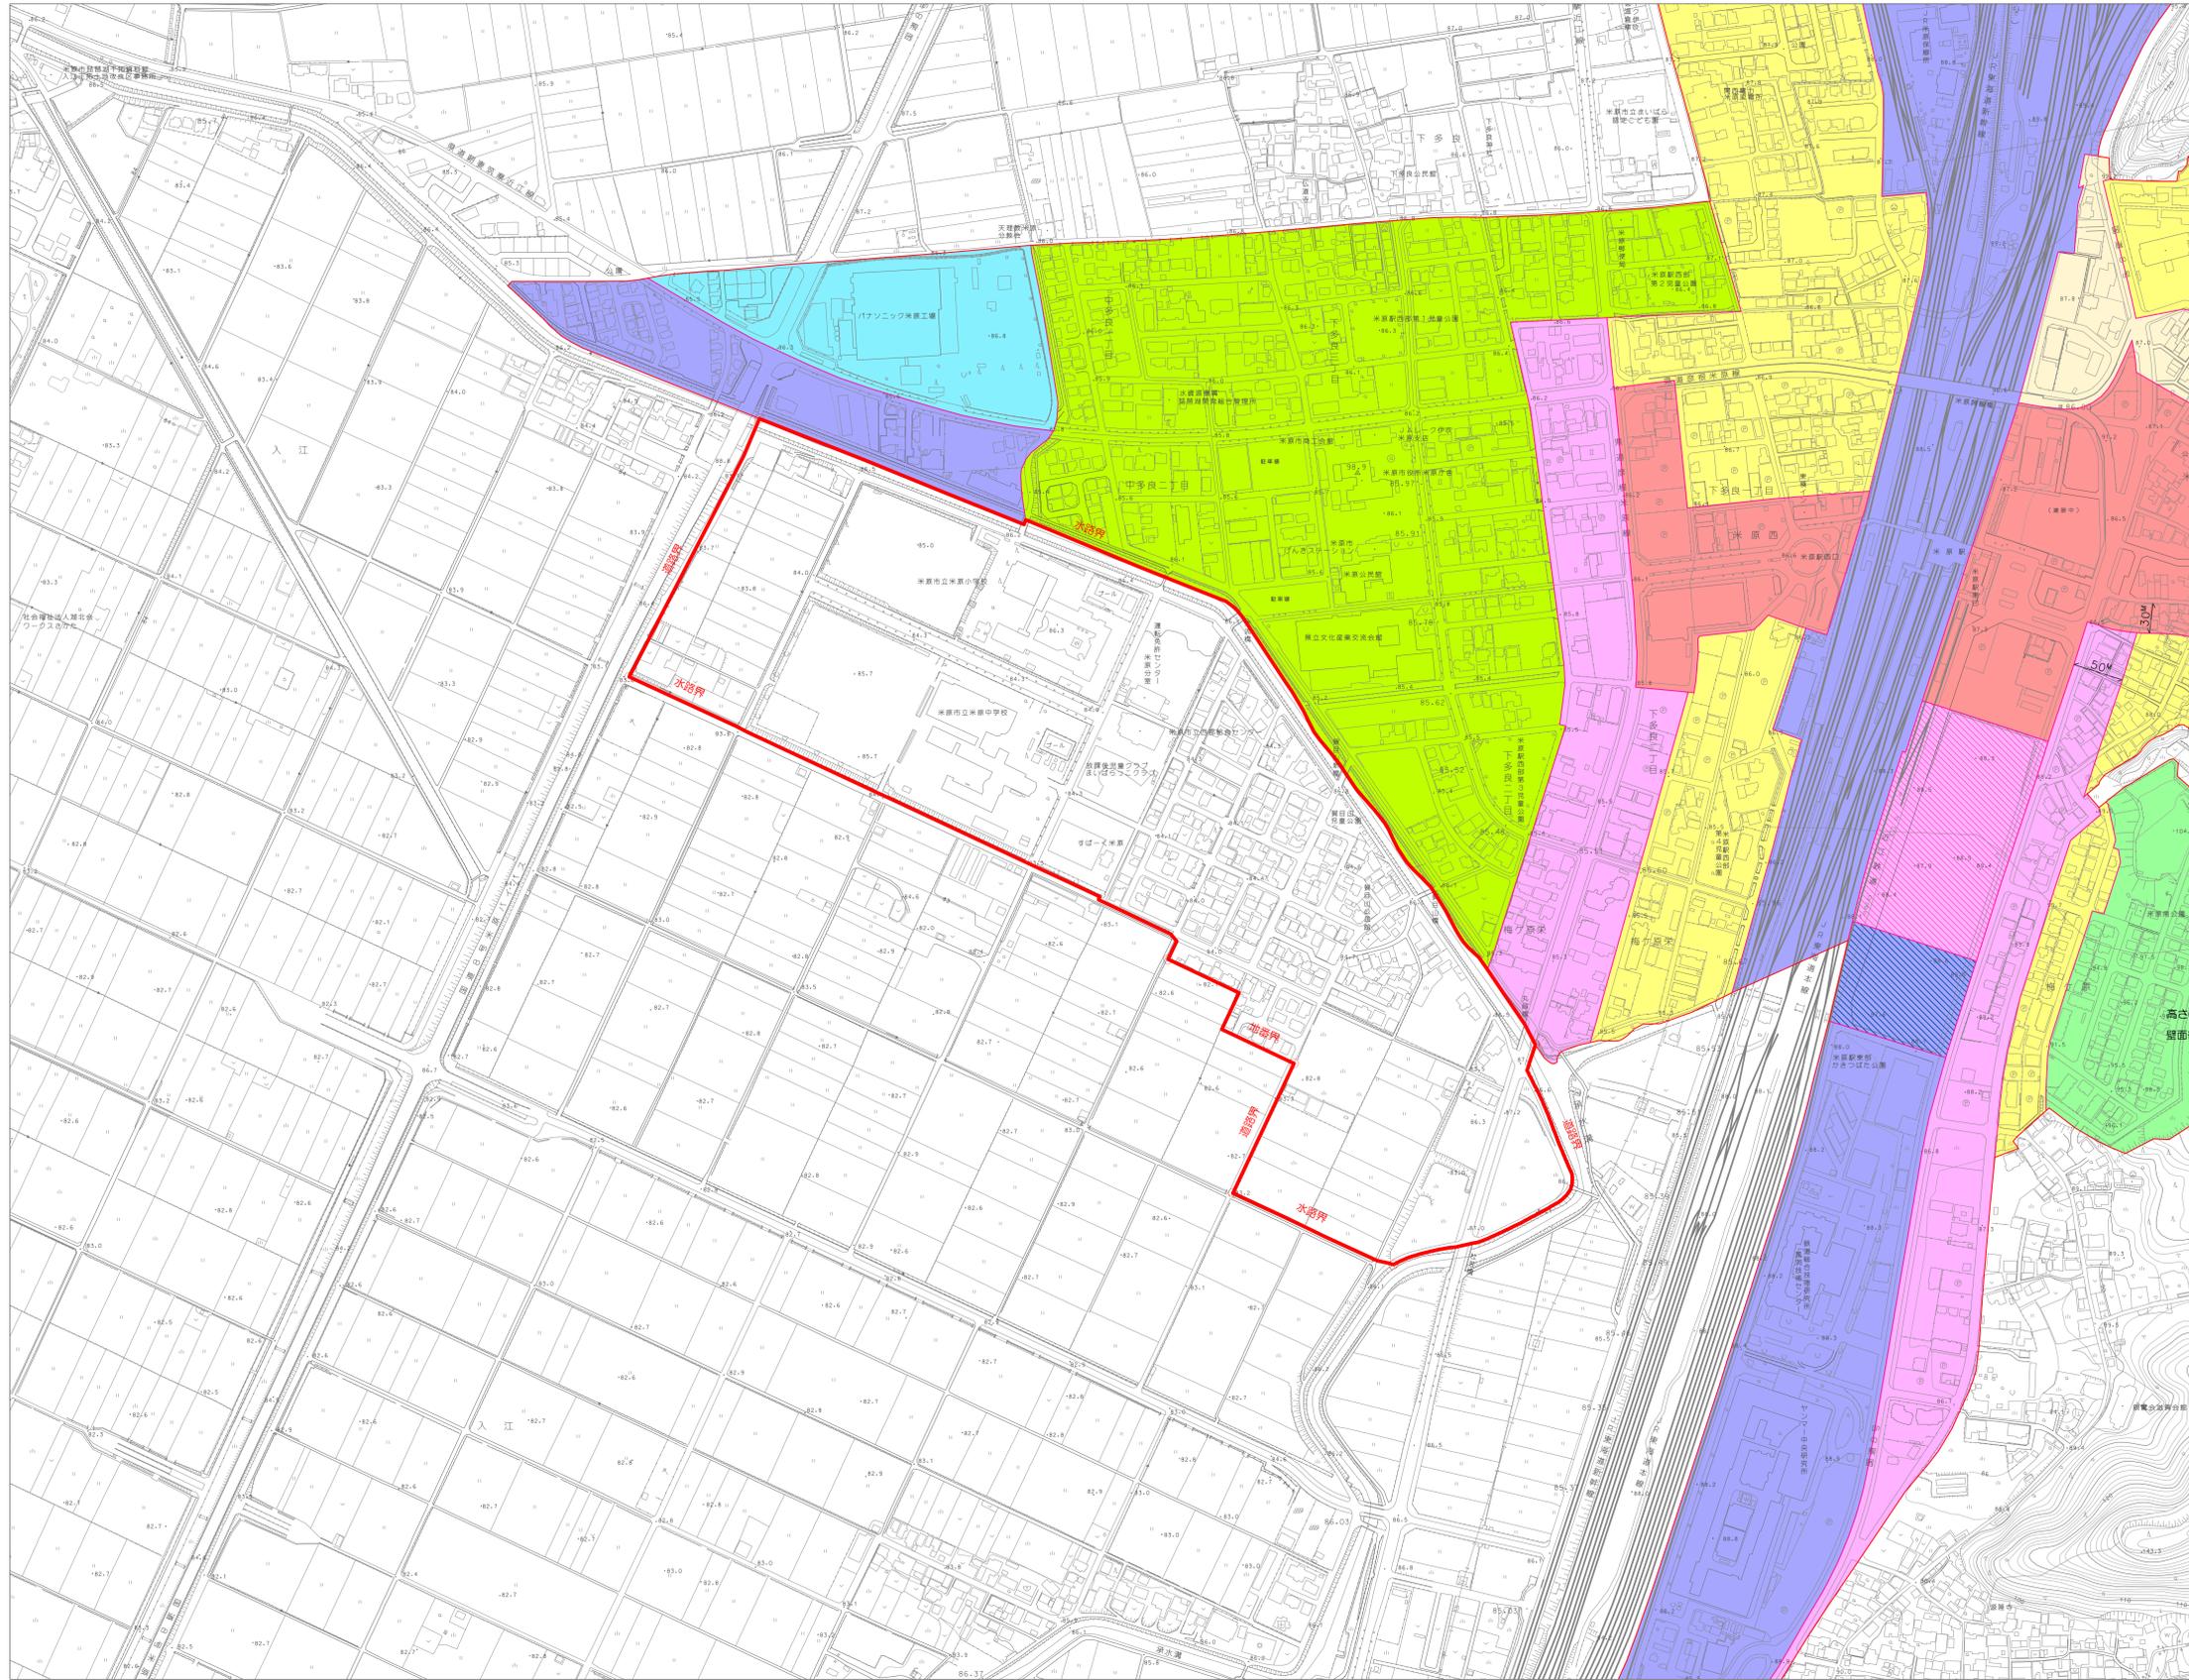

1:2,500



1:2500