




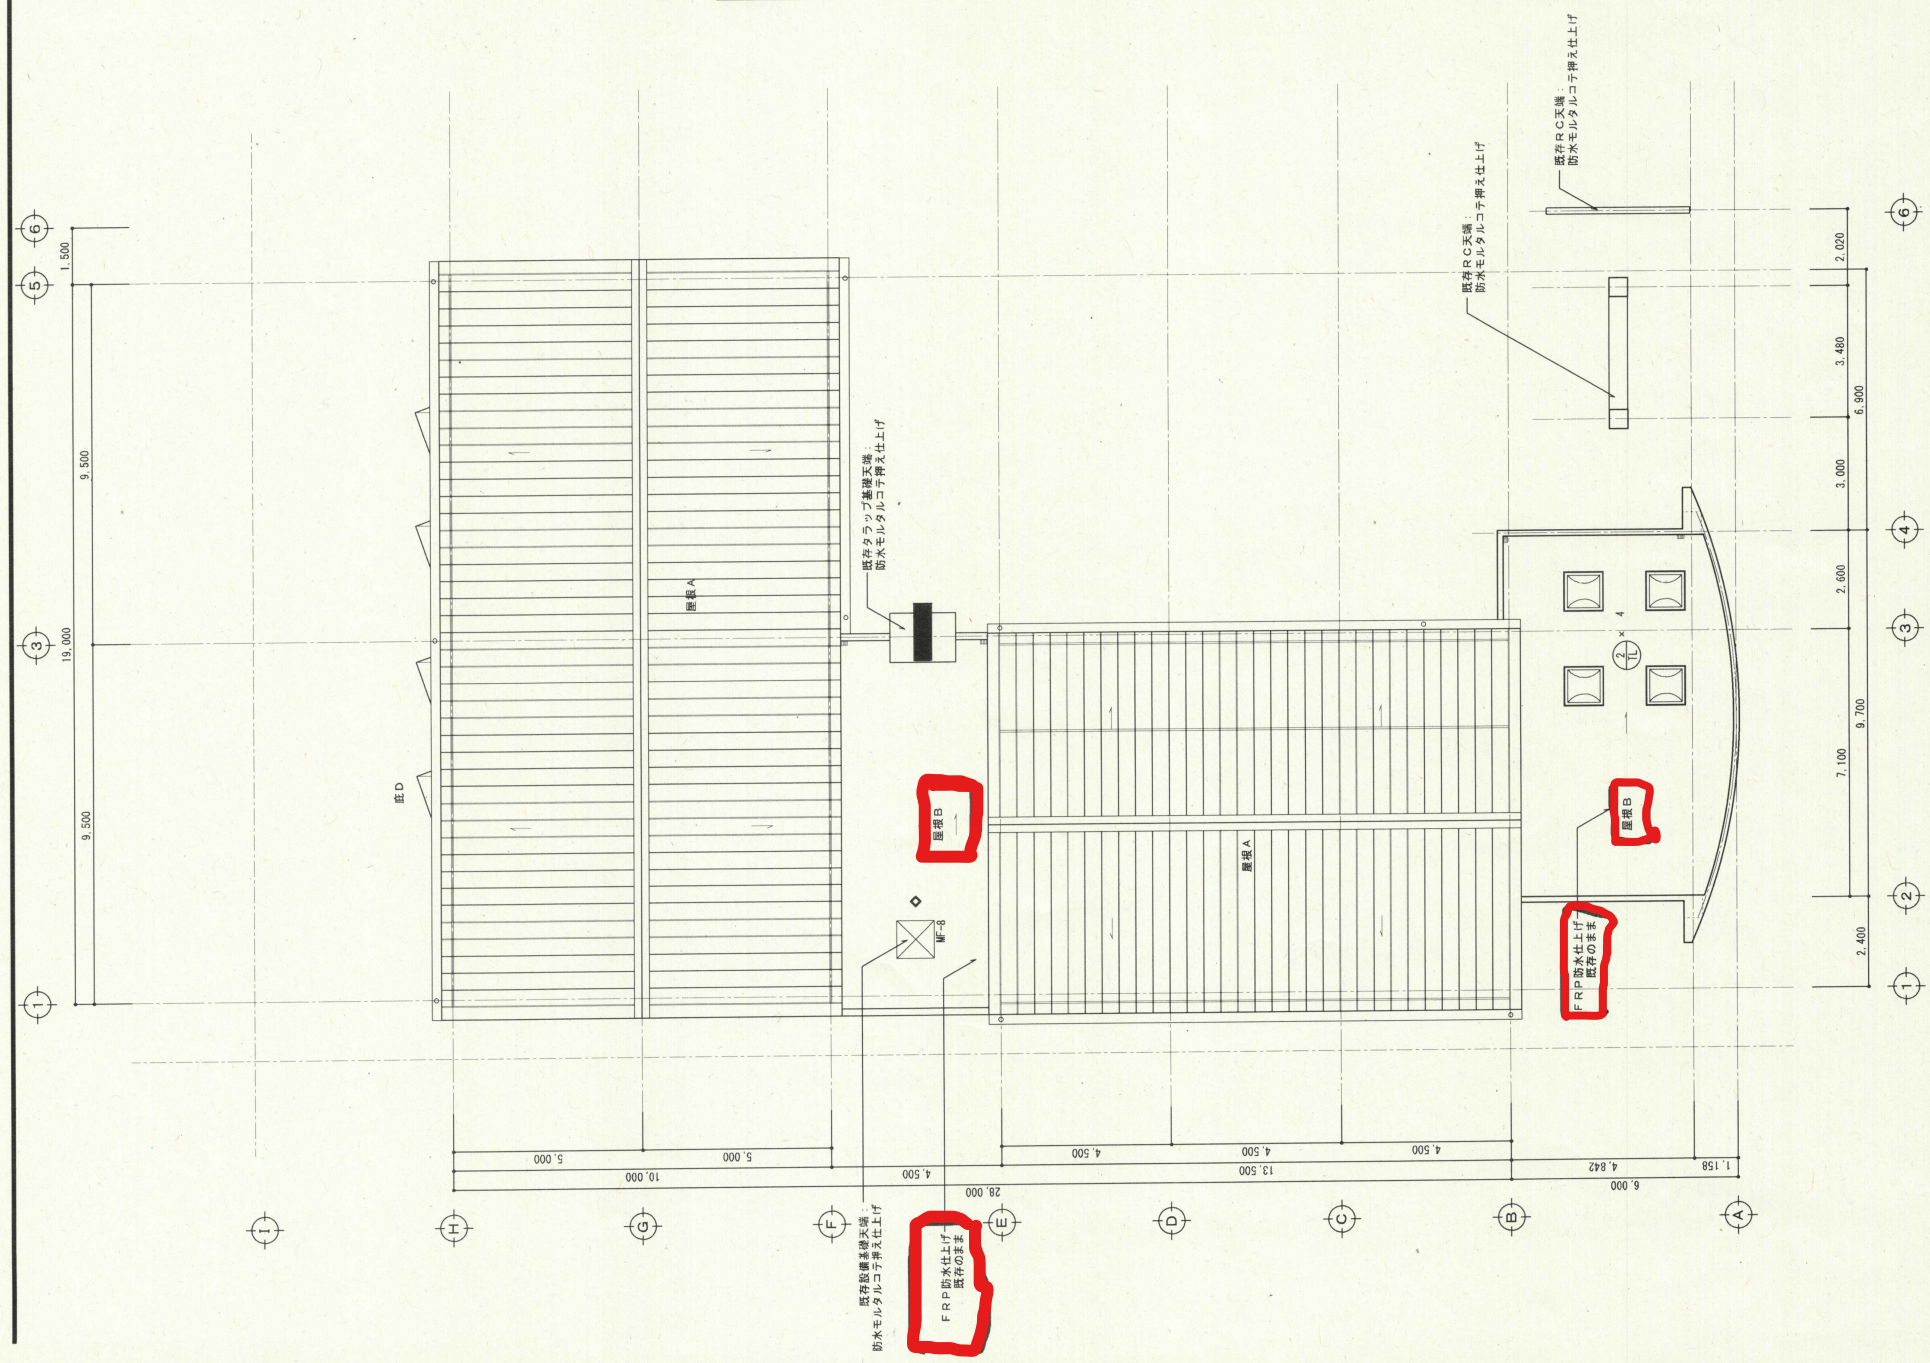


R階平面図 (現況撤去) 1/100



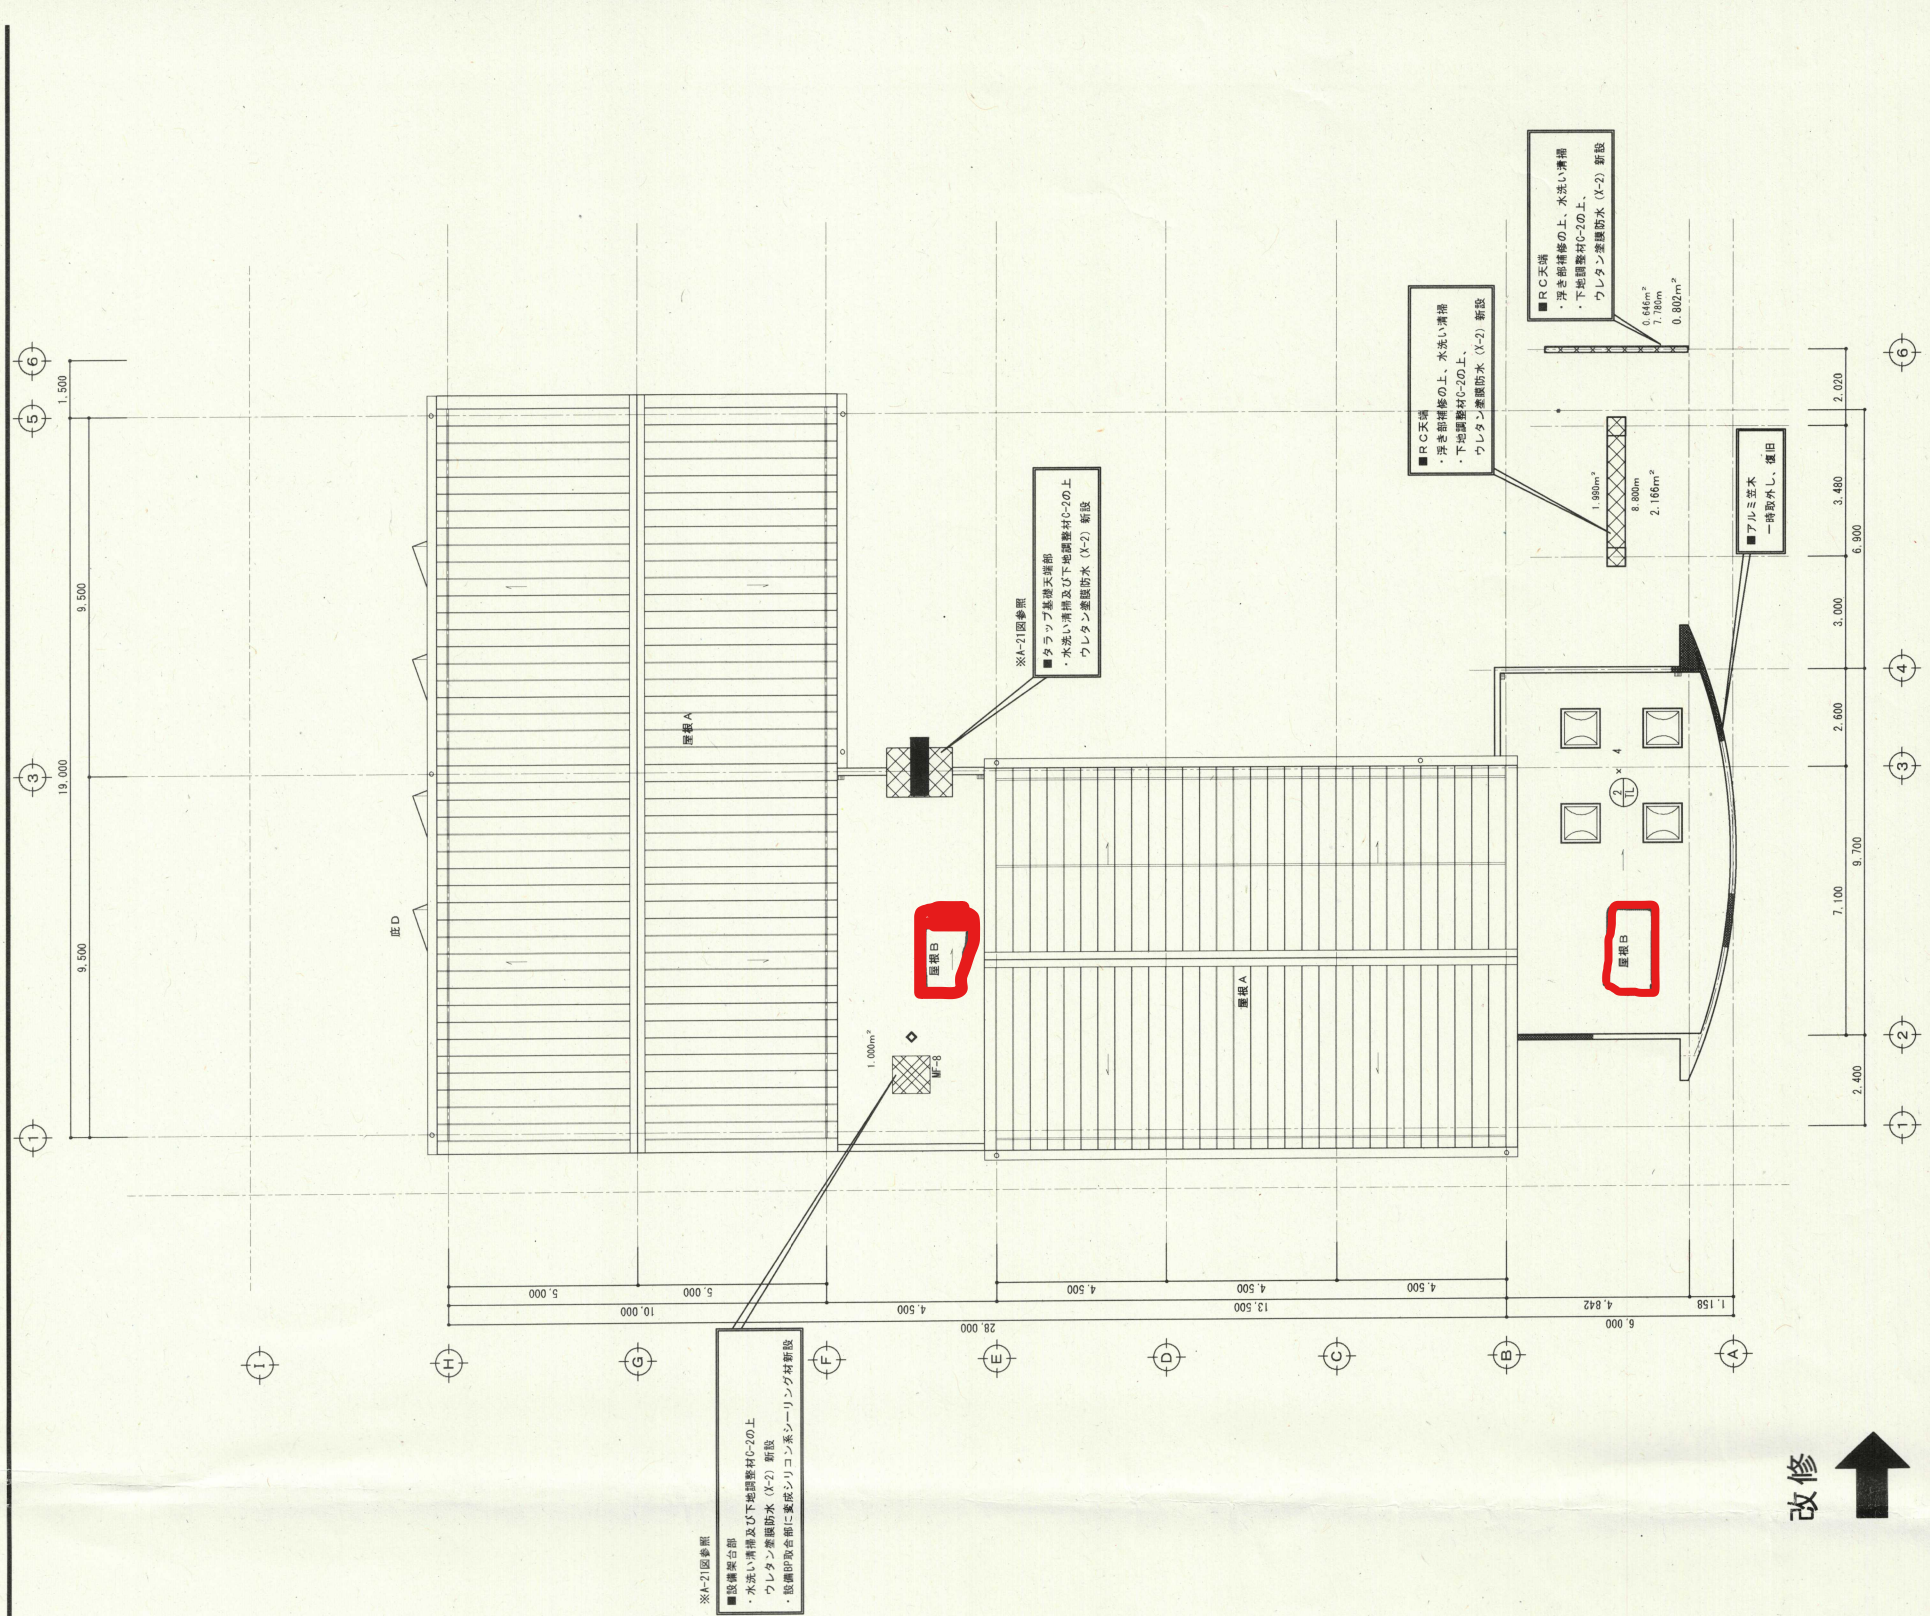


R階平面図 (改修) 1/100

凡例

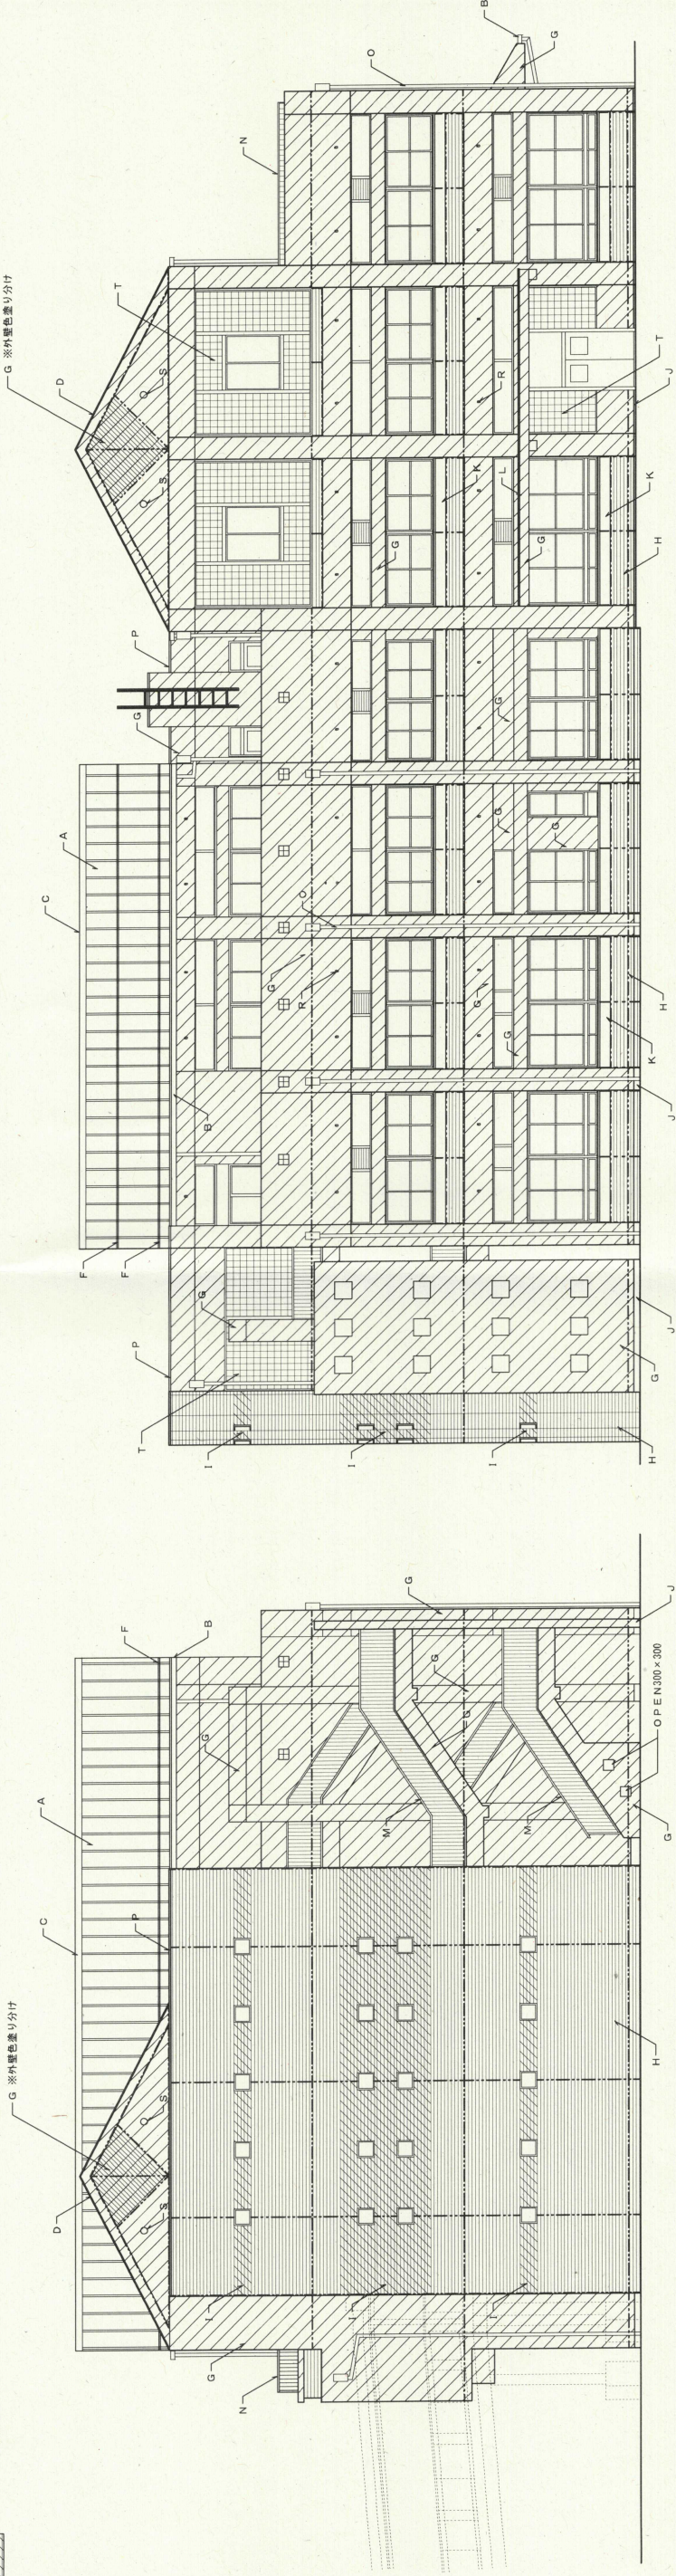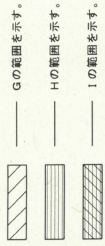

南東立面圖 1/100

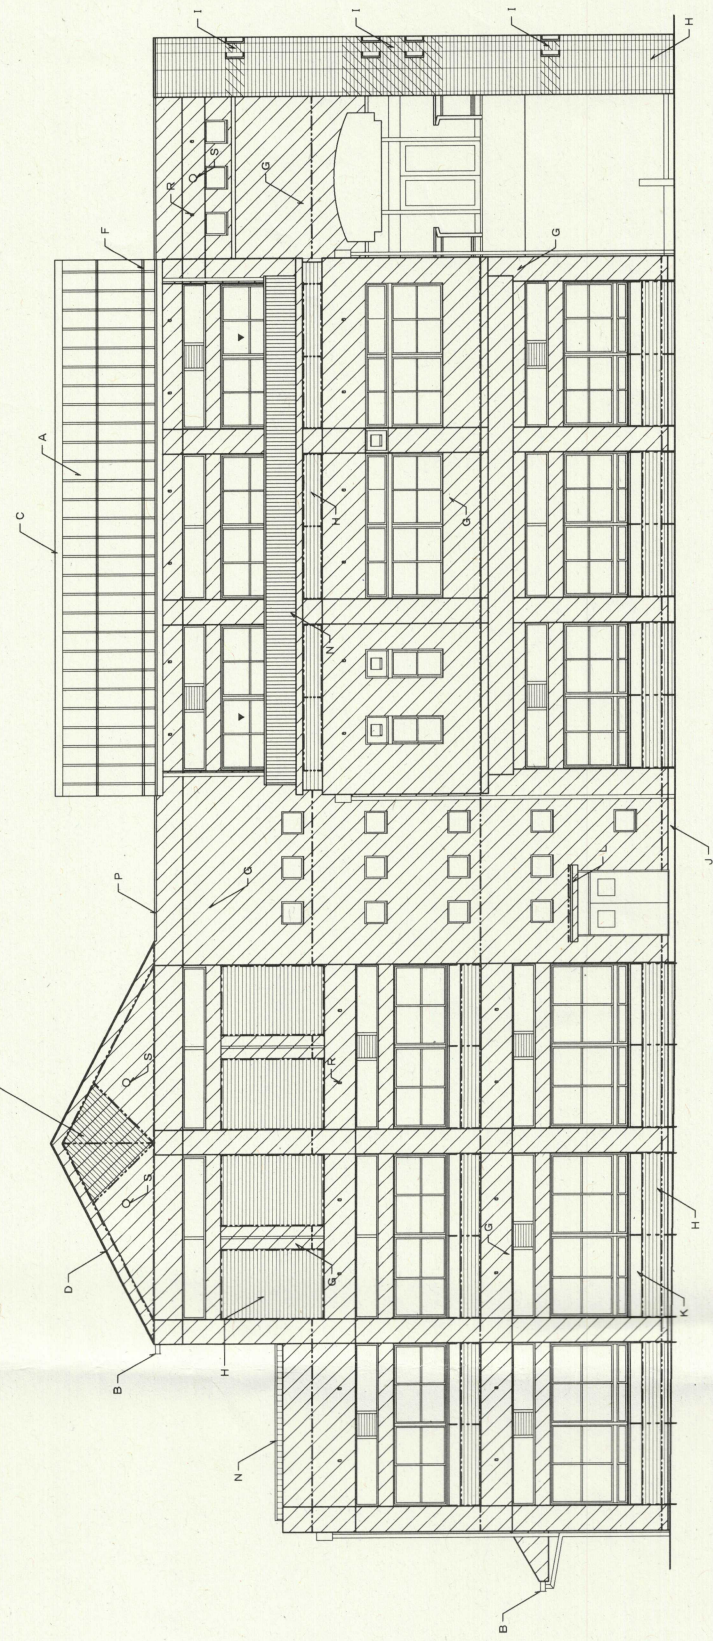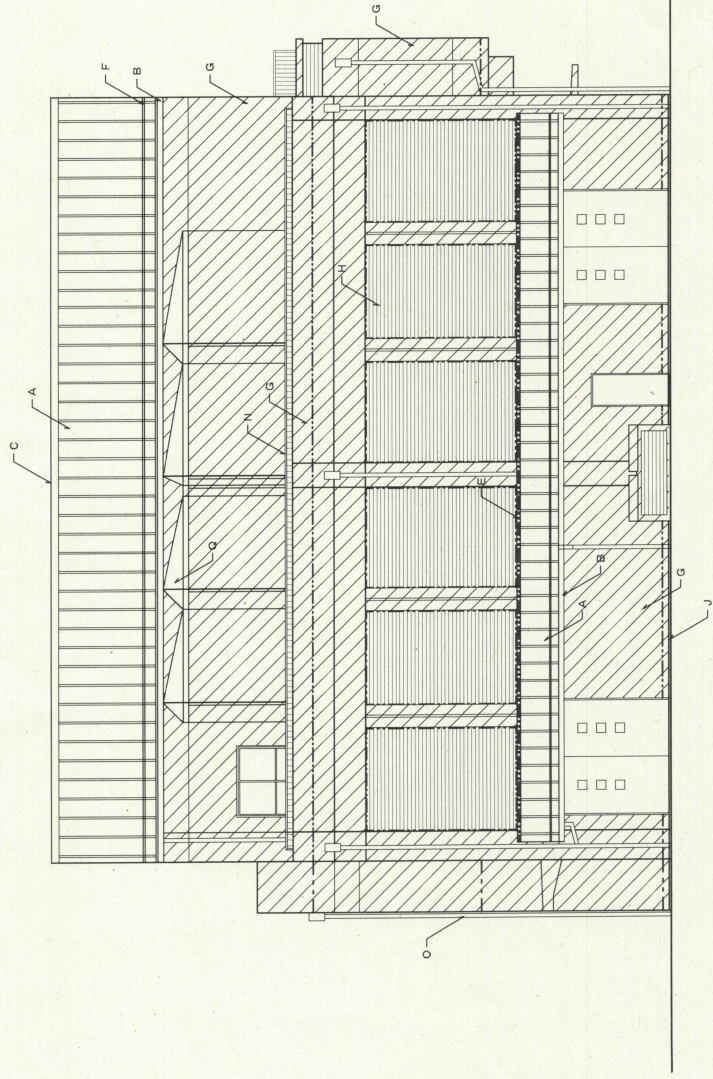 

北西立面图 1/100

[illegible]

外壁仕上 (塗装一改善)
外壁A : コンクリート打ち放し修正の上 → 水洗い清掃及び損傷部の補修を行い
砂型状吹付材吹付 (塗膜厚材E) 下部調整材C-2(系)の上、接着剤塗布E (ローラー仕上)
外壁B : 遮熱質モザイクタイル貼 500二丁掛 → 水洗い清掃 + 汚染部 (100未満/箇所) : アンカーピンニング部分エポキシ樹脂注入工法、調整部タイル遮熱性防水防止剤塗布
汚染部 (100以上/箇所) : 又はびれ補修、タイル部分換装工法

△・・・既設シーリング材撤去の上、新規シーリング打ち

