


野洲－1 富波乙 【計画図】

A3 S=1:2500

野洲－1	富波乙
14.6ha	調→市

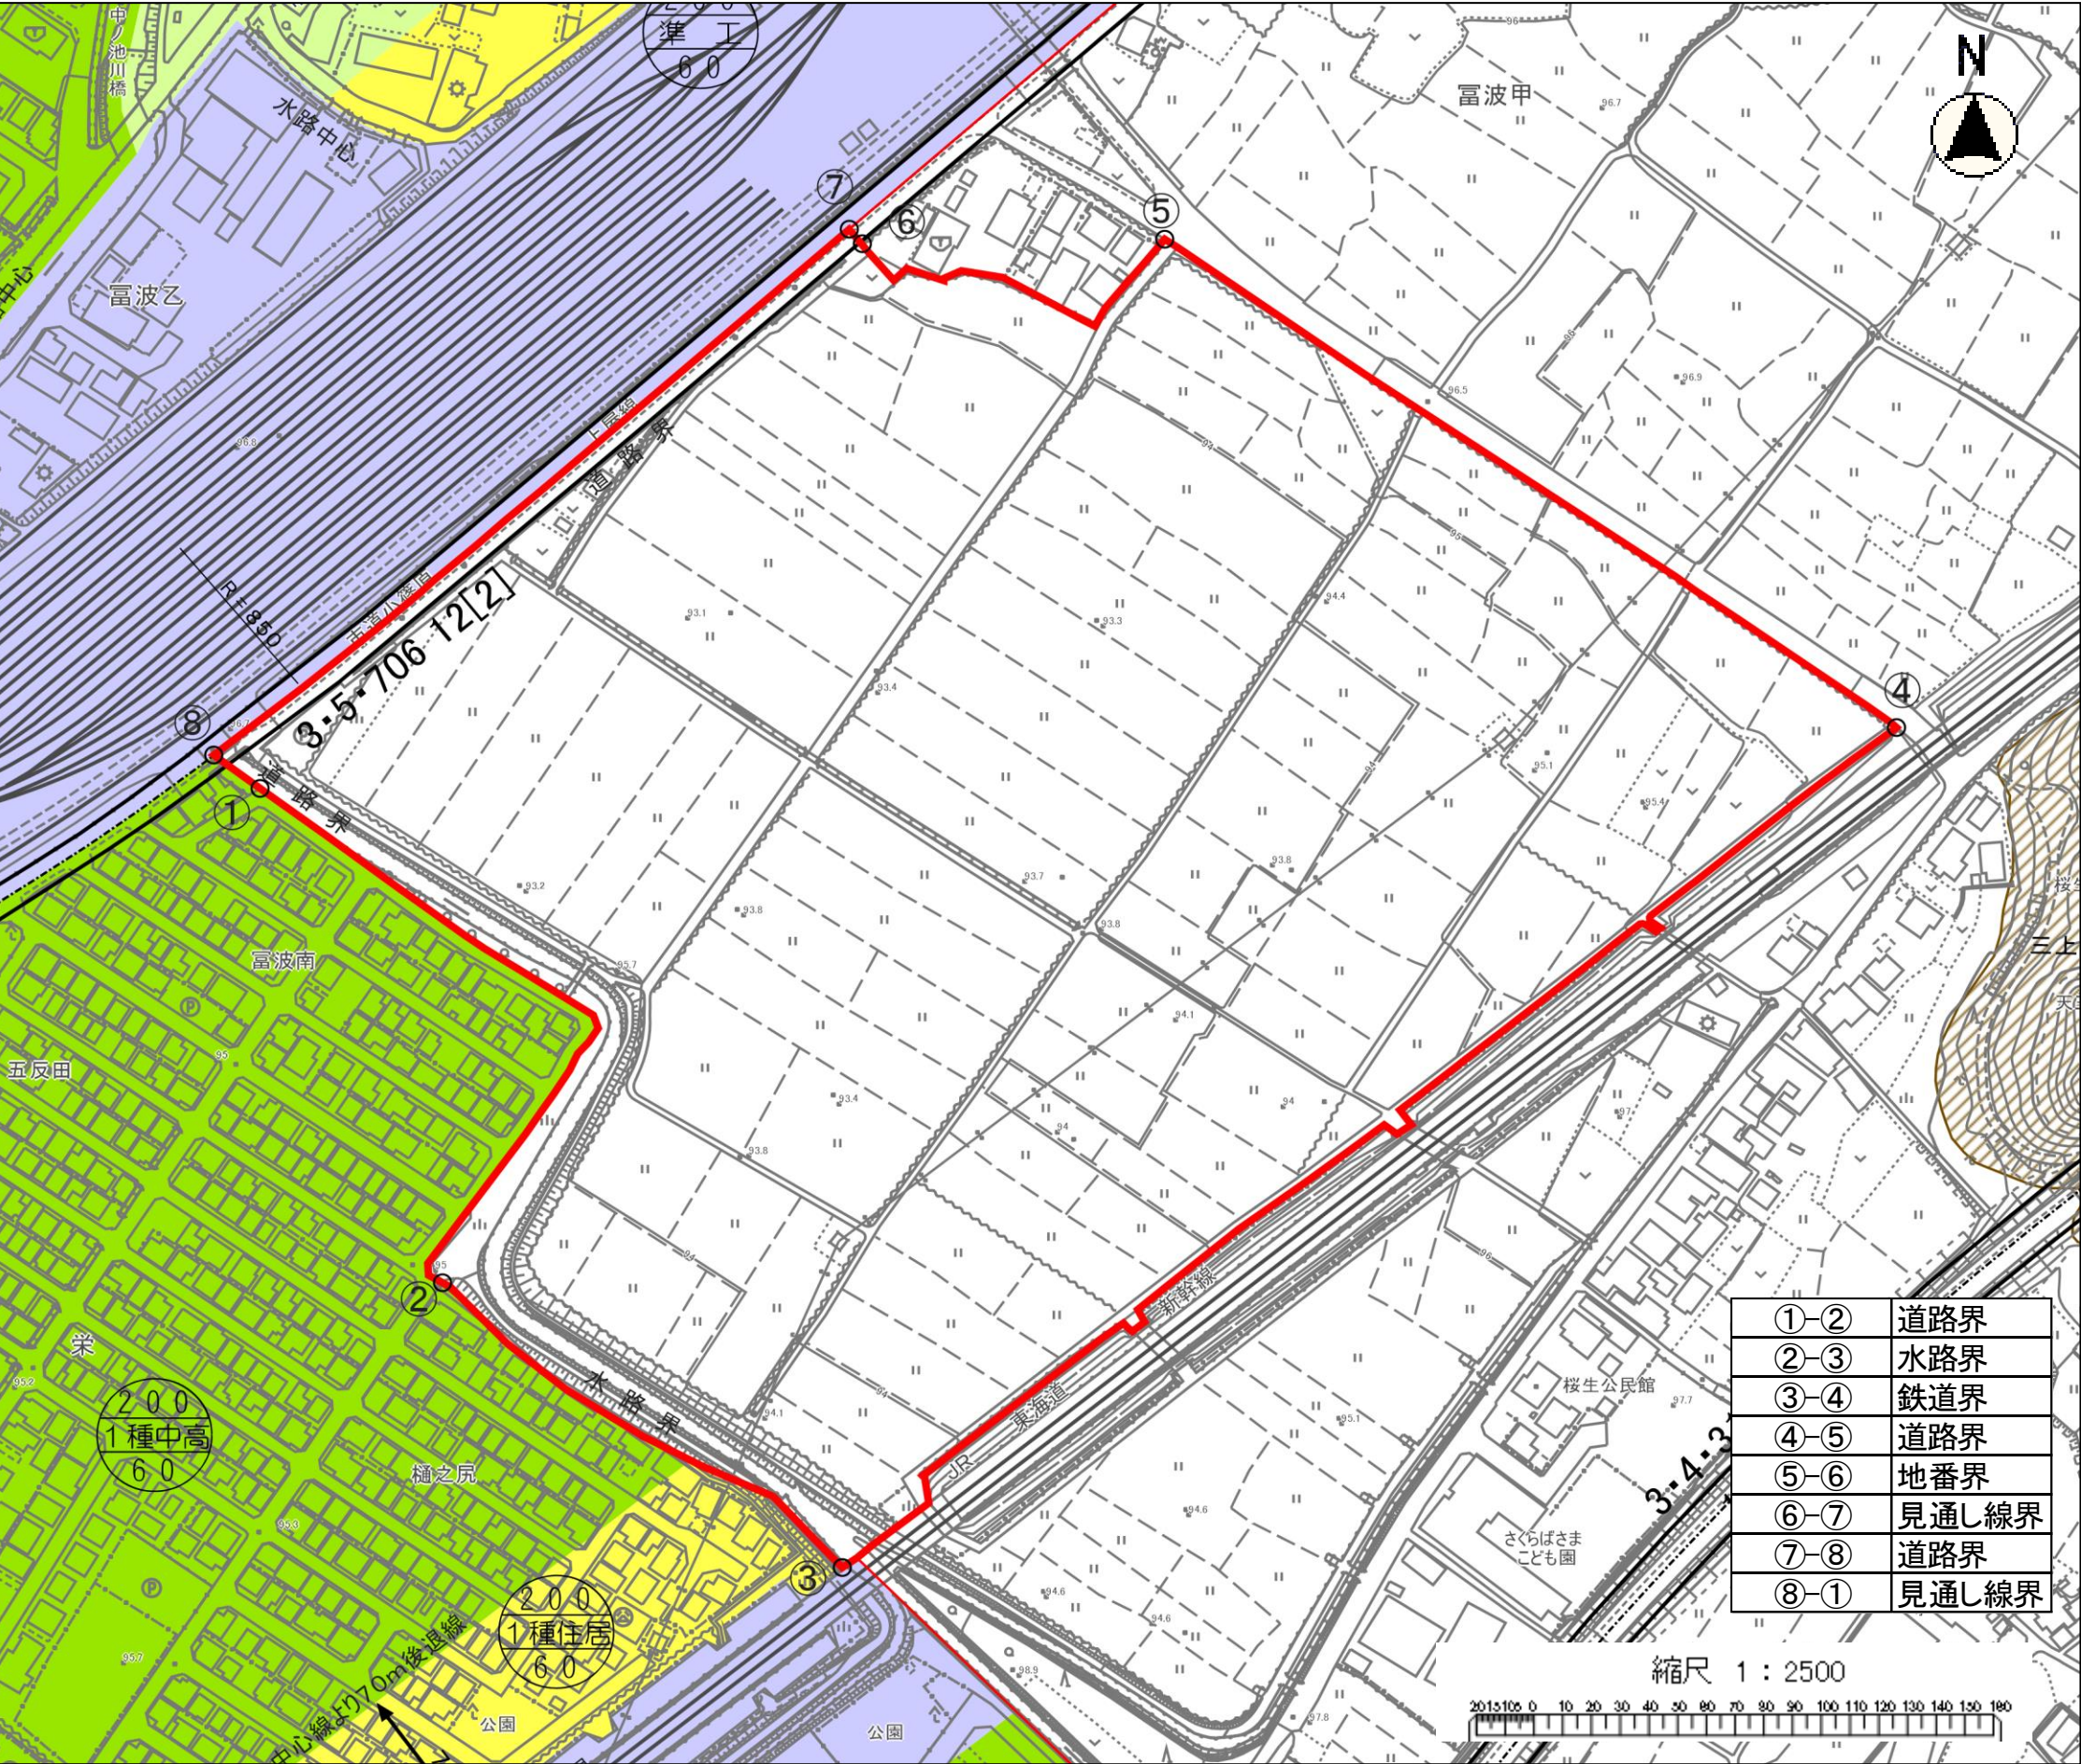

凡 例				
	変 更 地 区			
	行 政 界			
	市 街 化 区 域 界			
用 途 地 域		容 積 率 建 ぺ い 率	壁面 後 退	高 さ
	第一種低層住居専用地域	80/50	1.0m	10m
	第一種低層住居専用地域	100/60	－	10m
	第一種中高層住居専用地域	200/60	－	－
	第二種中高層住居専用地域	200/60	－	－
	第一種住居地域	200/60	－	－
	第二種住居地域	200/60	－	－
	準住居地域	200/60	－	－
	近隣商業地域	200/80	－	－
	近隣商業地域	300/80	－	－
	商業地域	400/80	－	－
	準工業地域	200/60	－	－
	工業地域	200/60	－	－
	工業専用地域	200/60	－	－
	風 致 地 区			
	都 市 計 画 道 路			
	都 市 計 画 公 園			
	都 市 計 画 緑 地 ・ 墓 園			
	そ の 他 都 市 計 画 施 設			
	地 区 計 画 区 域			
略号の説明	200 1種住居 60 容積率% 用途地域の種類 建ぺい率%			