


野洲一3 大篠原鷺坪 【計画図】

A3 S=1:2500

野洲一3	大篠原鷺坪
6.9ha	調→市

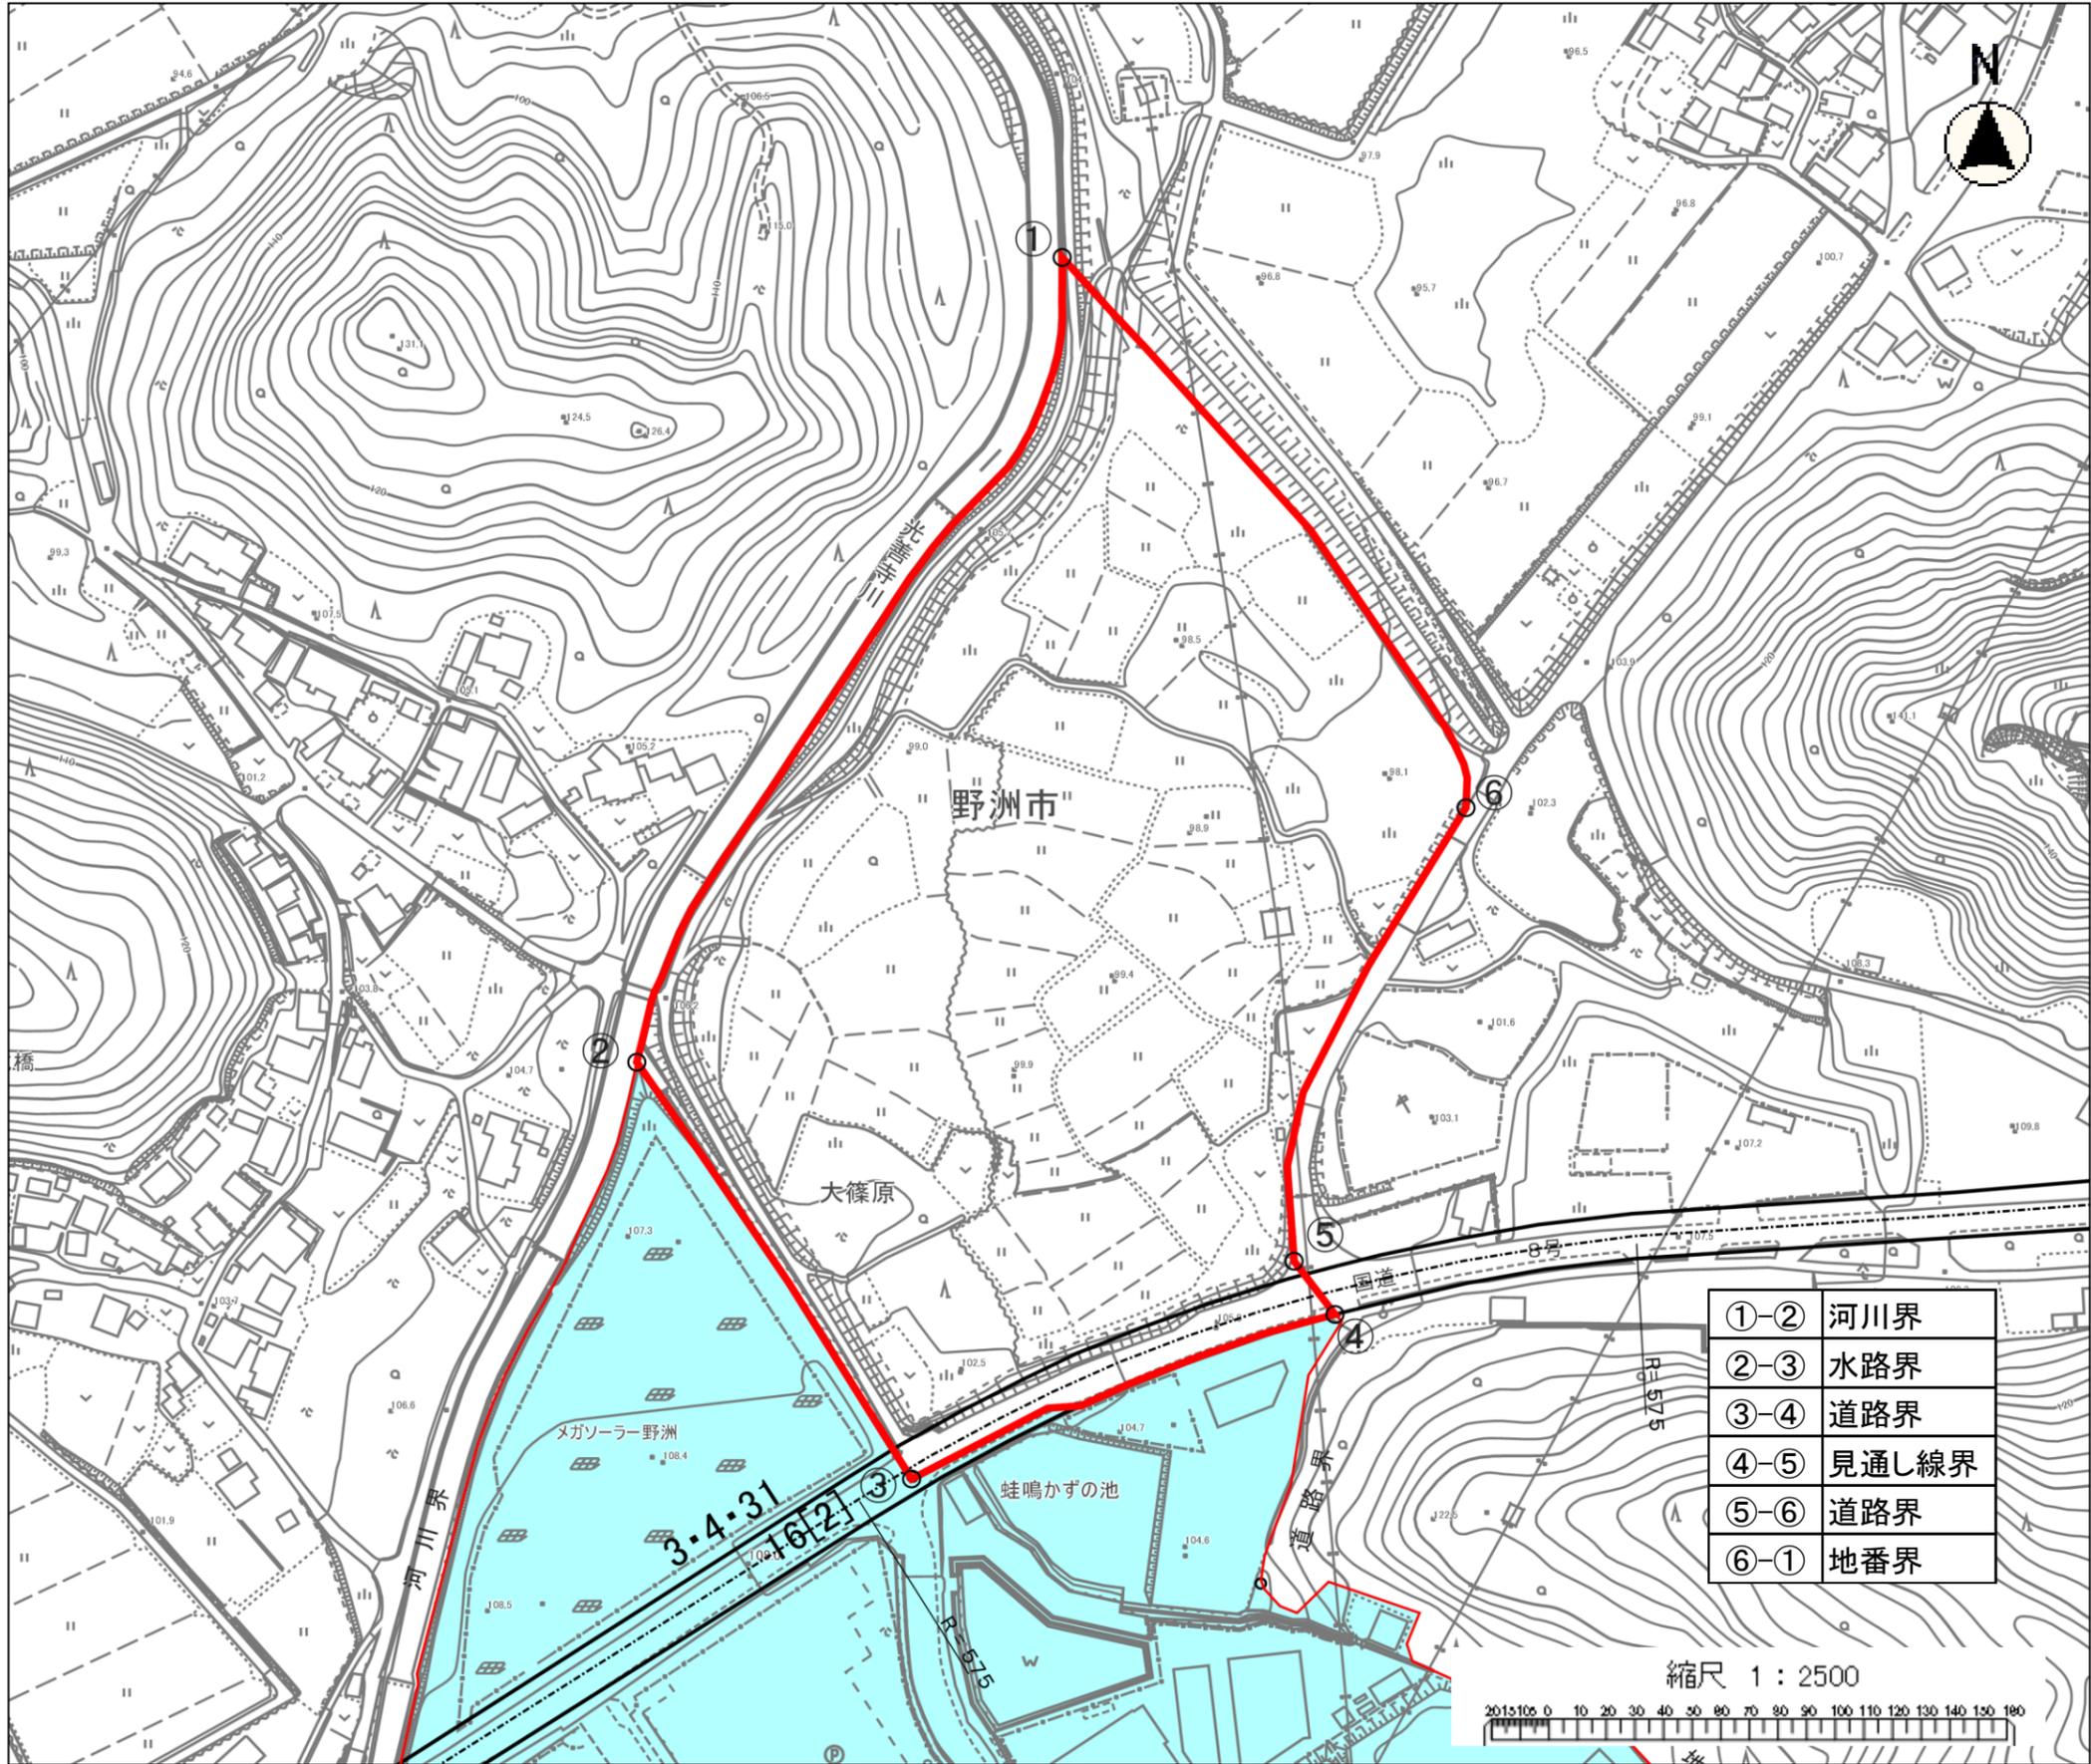

凡 例				
	変更地区			
	行政界			
	市街化区域界			
用途地域	容積率 建ぺい率	壁面 後退	高さ	
	第一種低層住居専用地域	80/50	1.0m	10m
	第一種低層住居専用地域	100/60	-	10m
	第一種中高層住居専用地域	200/60	-	-
	第二種中高層住居専用地域	200/60	-	-
	第一種住居地域	200/60	-	-
	第二種住居地域	200/60	-	-
	準住居地域	200/60	-	-
	近隣商業地域	200/80	-	-
	近隣商業地域	300/80	-	-
	商業地域	400/80	-	-
	準工業地域	200/60	-	-
	工業地域	200/60	-	-
	工業専用地域	200/60	-	-
	風致地区			
	都市計画道路			
	都市計画公園			
	都市計画緑地・墓園			
	その他都市計画施設			
	地区計画区域			
略号の説明	容積率% 用途地域の種類 建ぺい率%			