


番 号	2	地区名	青地町地区
図 面 名	計画図		

草津2 青地町
37.9ha 調 → 市

- 行政界
- 市街化編入区域
- 現行市街化区域
- 都市計画公園
- 都市計画緑地
- 準工業地域
- 第1種中高層住居専用地域

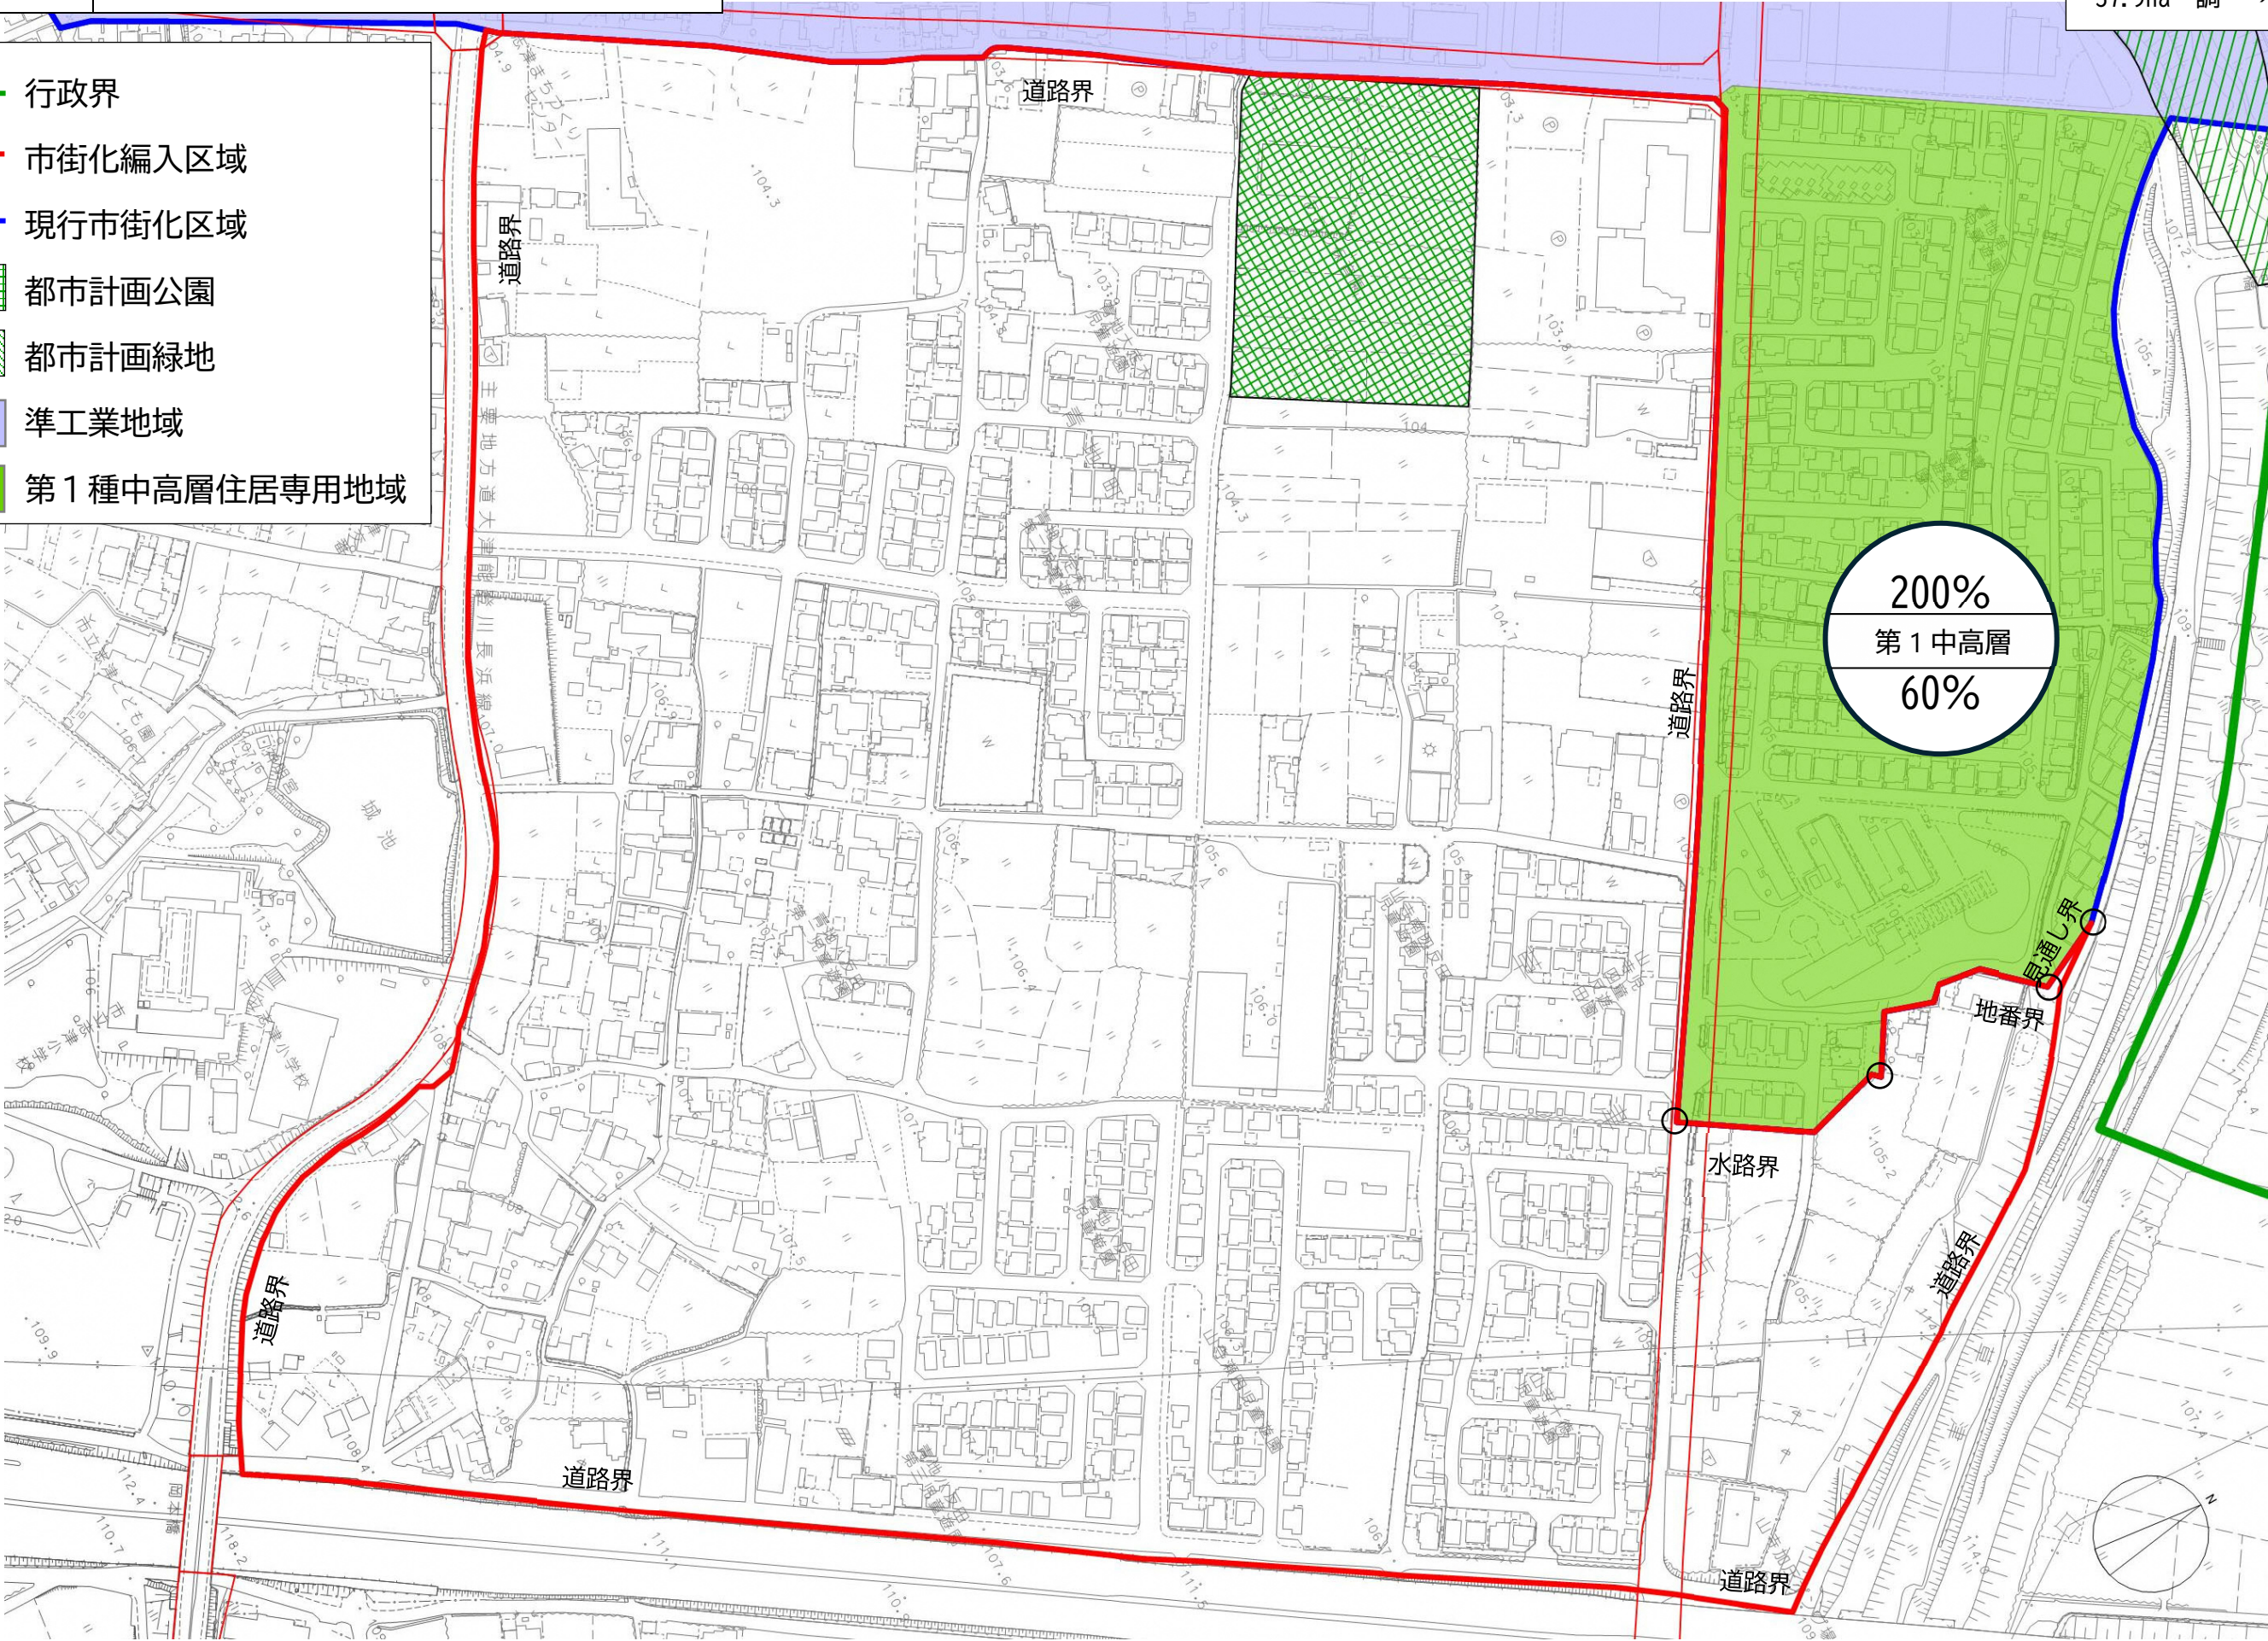

縮尺 1:2,500(A3)