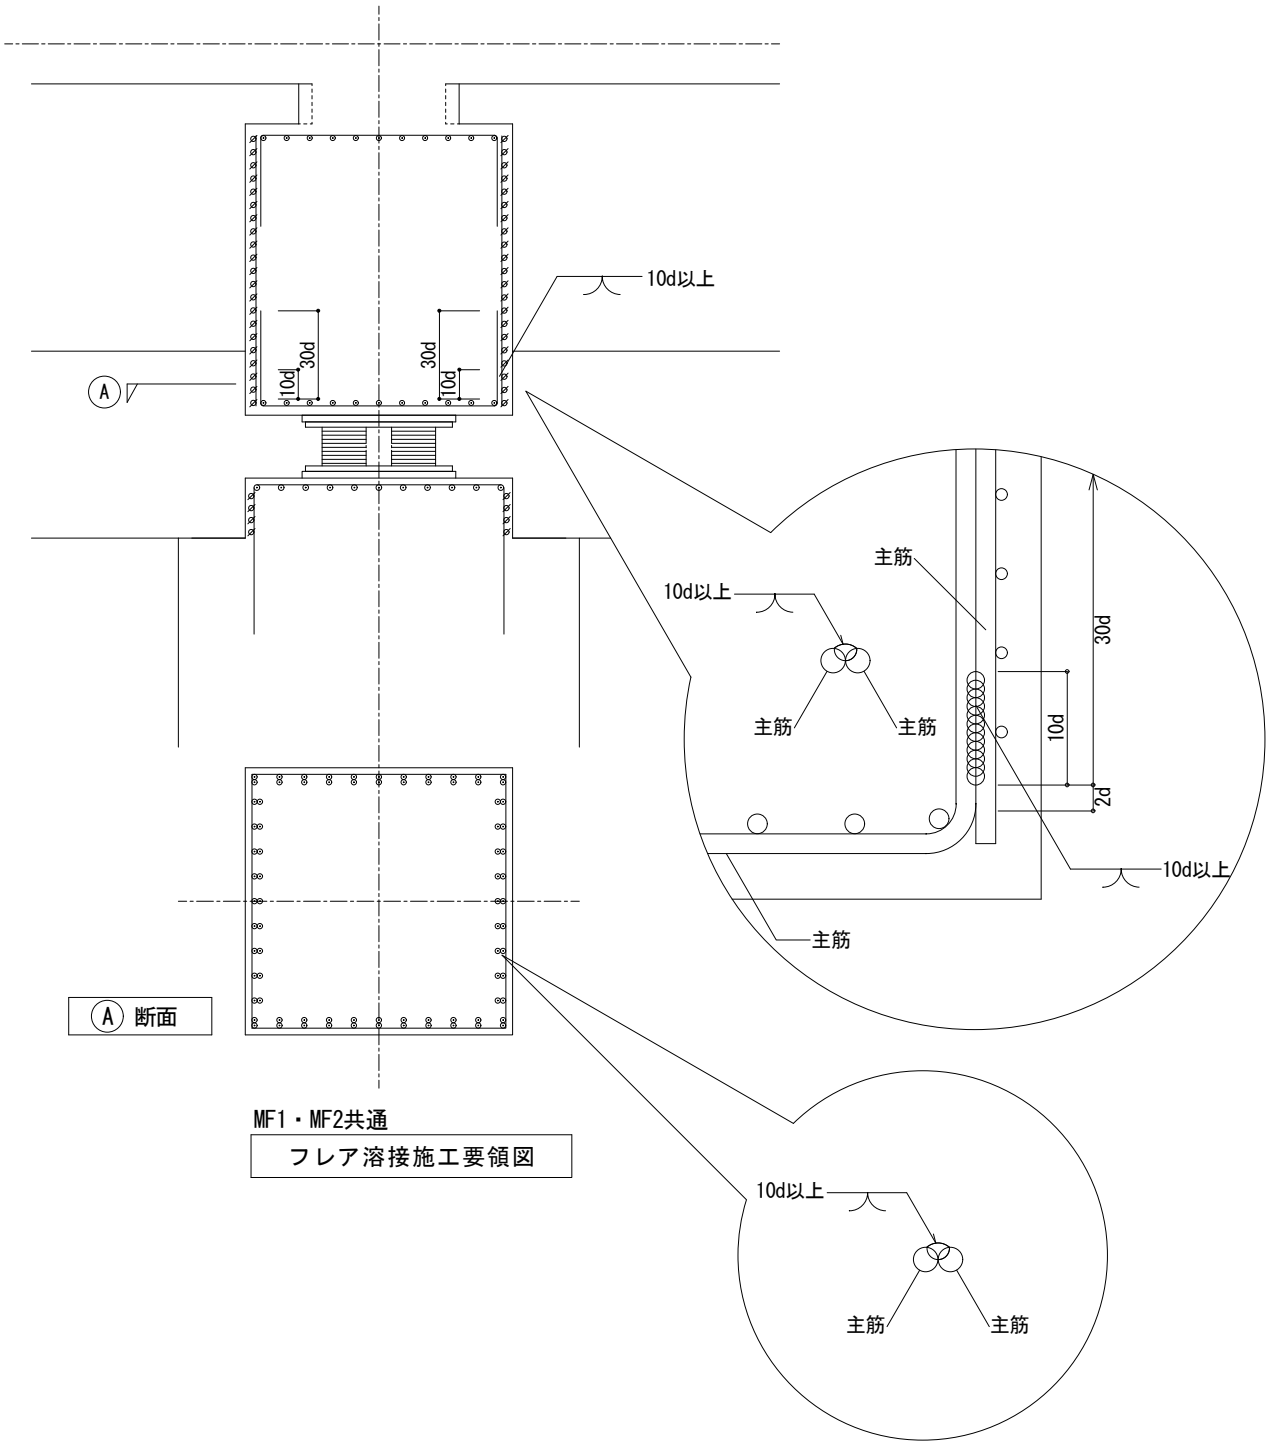

Ⓐ 断面

MF1・MF2共通

フレア溶接施工要領図