


高等技術専門校 草津校舎
本館棟2階

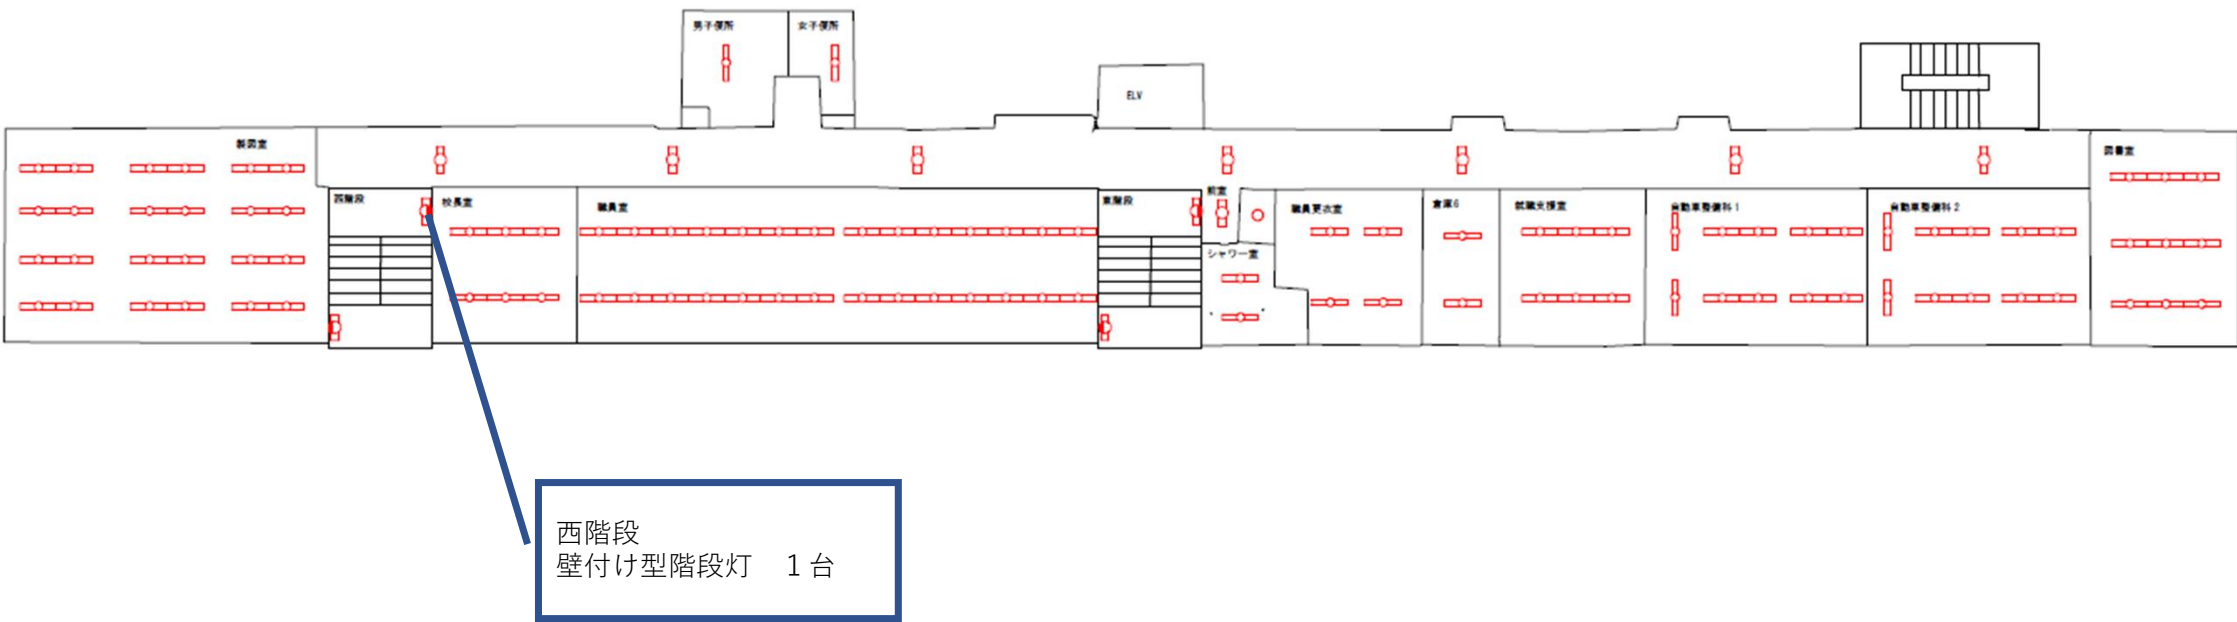

高等技術専門校 草津校舎
本館棟3階

大会議室
開放 40W×2 2連結 ×4灯
灯 40W×1 ×2灯
ンライト 40W×4灯
40W×2 2連結 ×8灯
40W×2 ×2灯

前室
20W×1 ×1灯

西階段
灯 20W×2 ×2灯

男子便所・女子便所
直付型:V型 32W×1 ×2灯

廊下
直付型:V型 20W×2 ×7灯


倉庫
レ-ス吊下:笠付 40W×1 ×2灯

階段室
直付型:V型 20W×2 ×1灯
壁付型:ﾌﾞﾗｯｹｯﾄ 40W×1灯
壁付型:階段灯 20W×2 ×1灯

階段室外
壁付型ブラケット灯 1台




本館R階

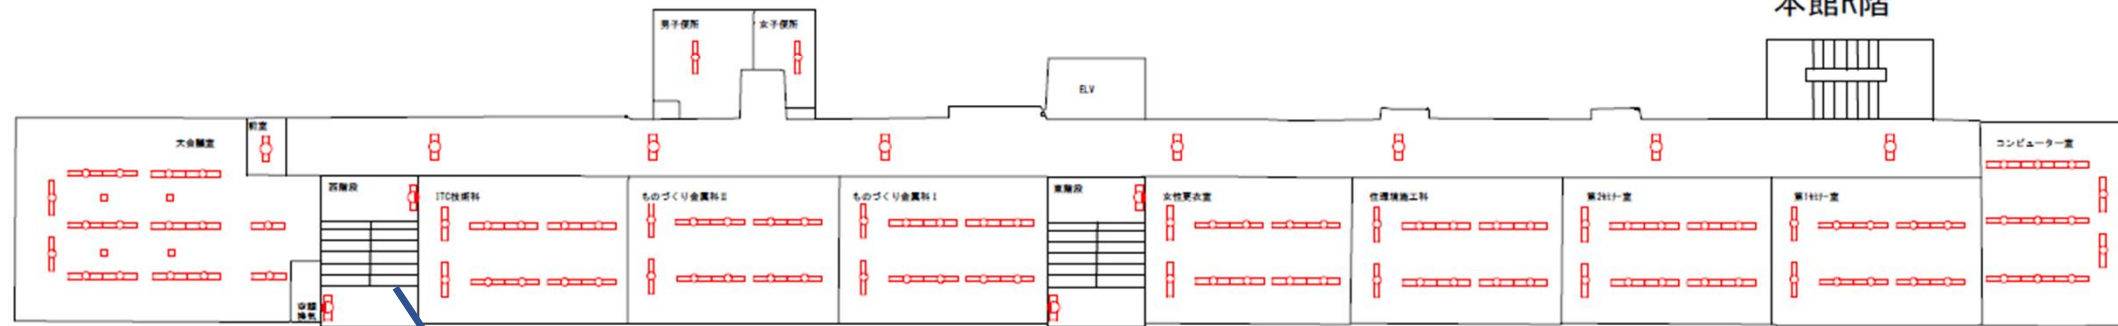

西階段
壁付け型階段灯 2台

高等技術専門校 草津校舎

溶接科実習棟、機械科実習棟、電気機械科実習棟

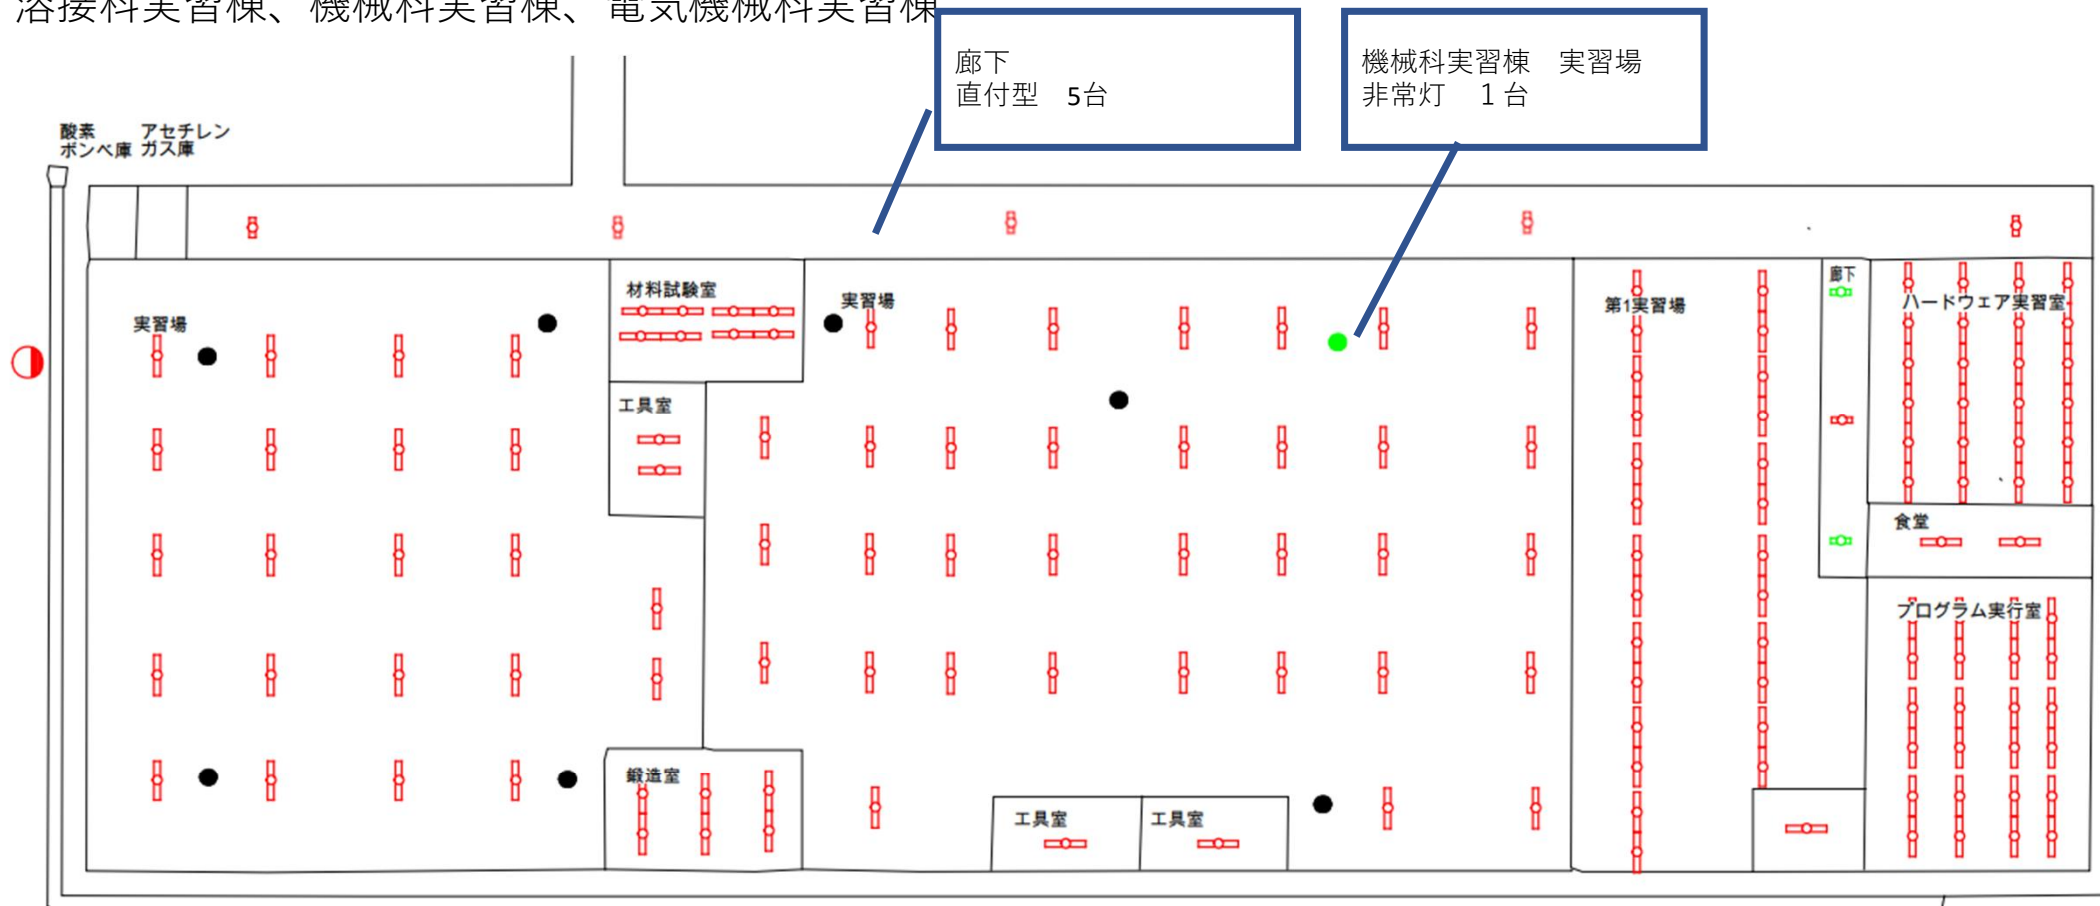


溶接科実習棟

機械科実習棟

電気機器科実習棟


高等技術専門校 草津校舎
総合実務科棟

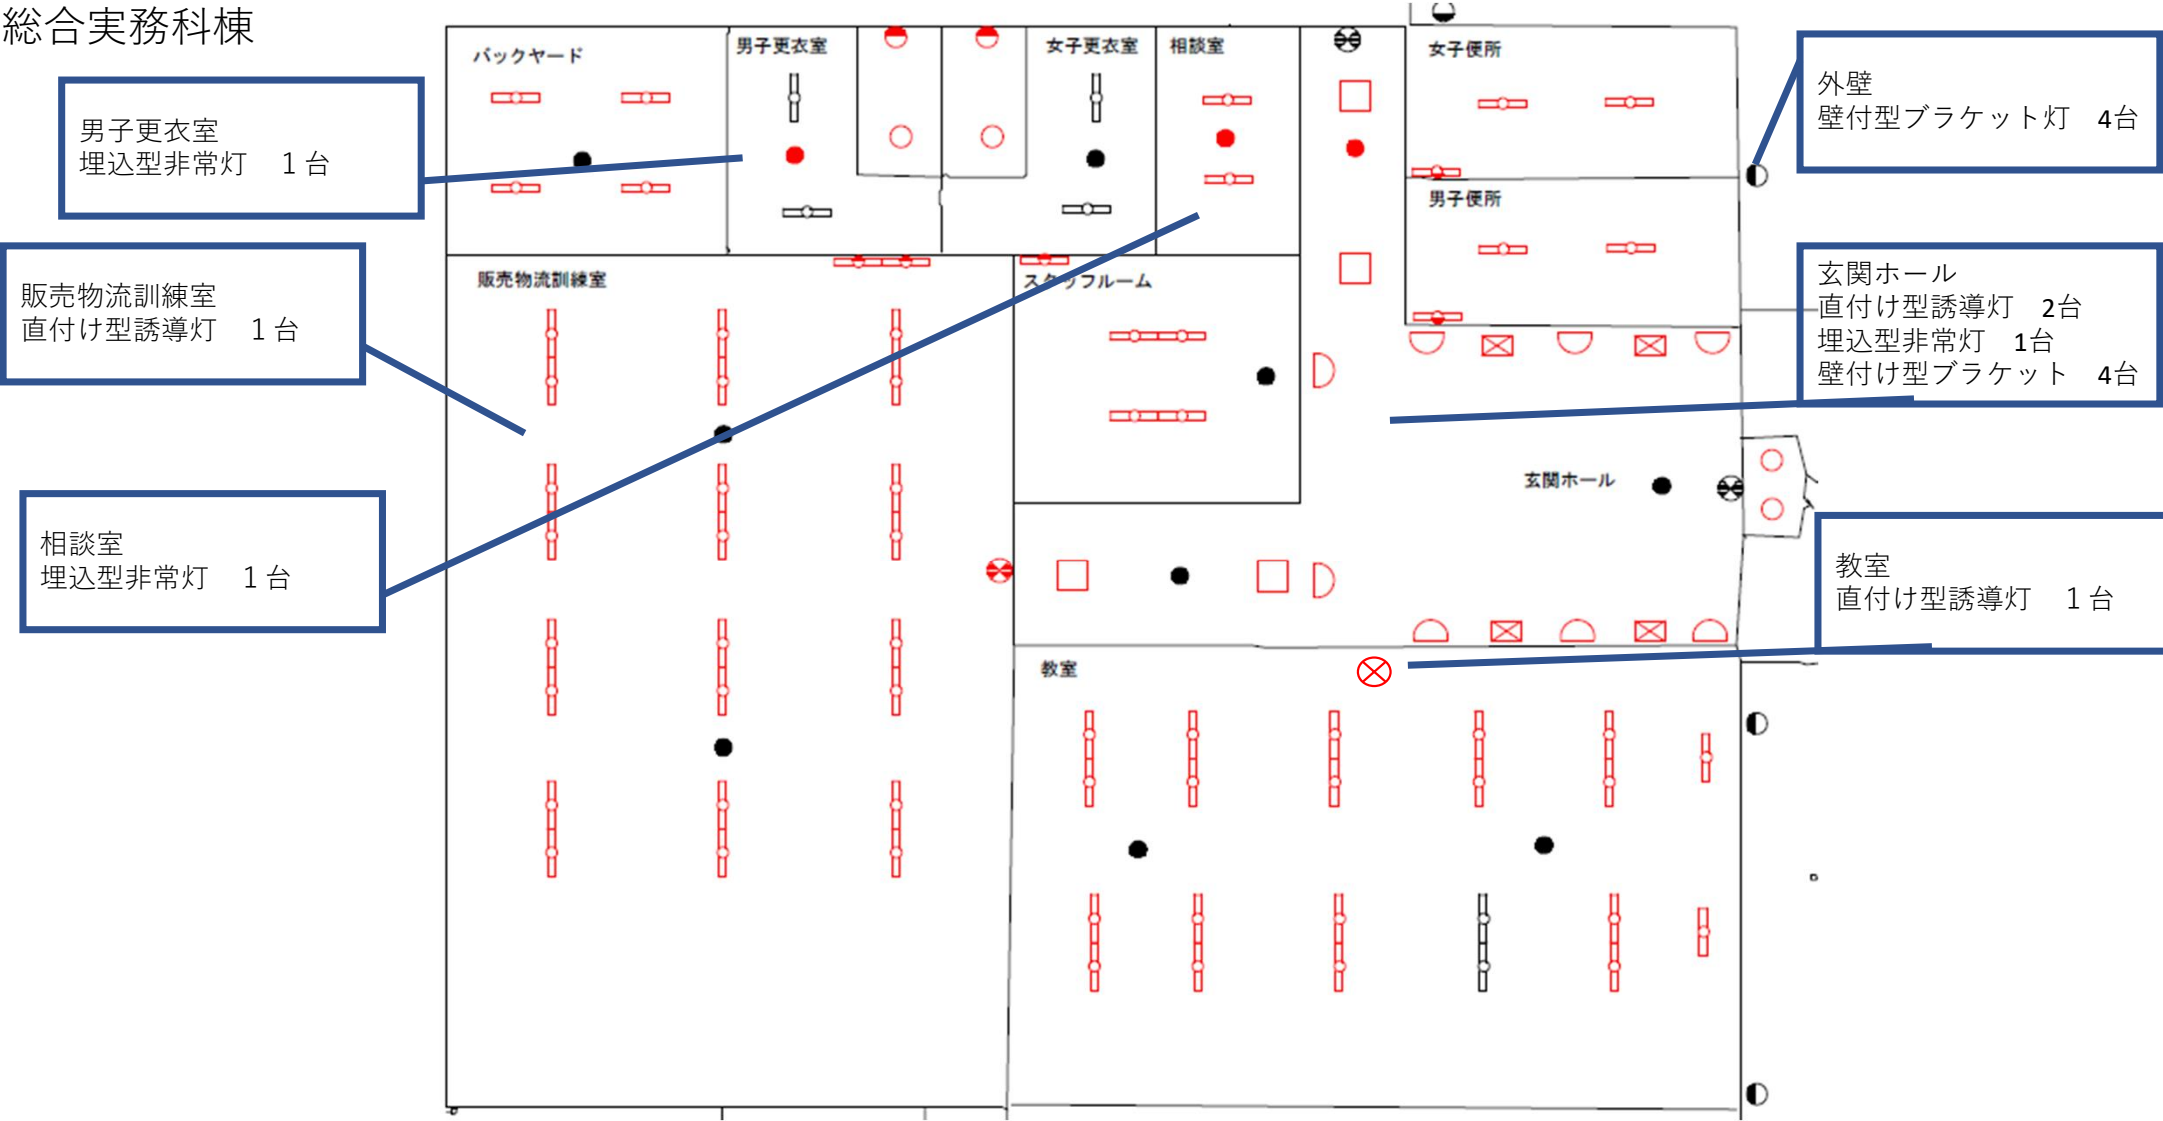

高等技術専門校 草津校舎
自動車整備科実習棟、塗料科実習棟

機械室ロフト
直付型 (20w) 2 台

渡り廊下
直付型 4 台

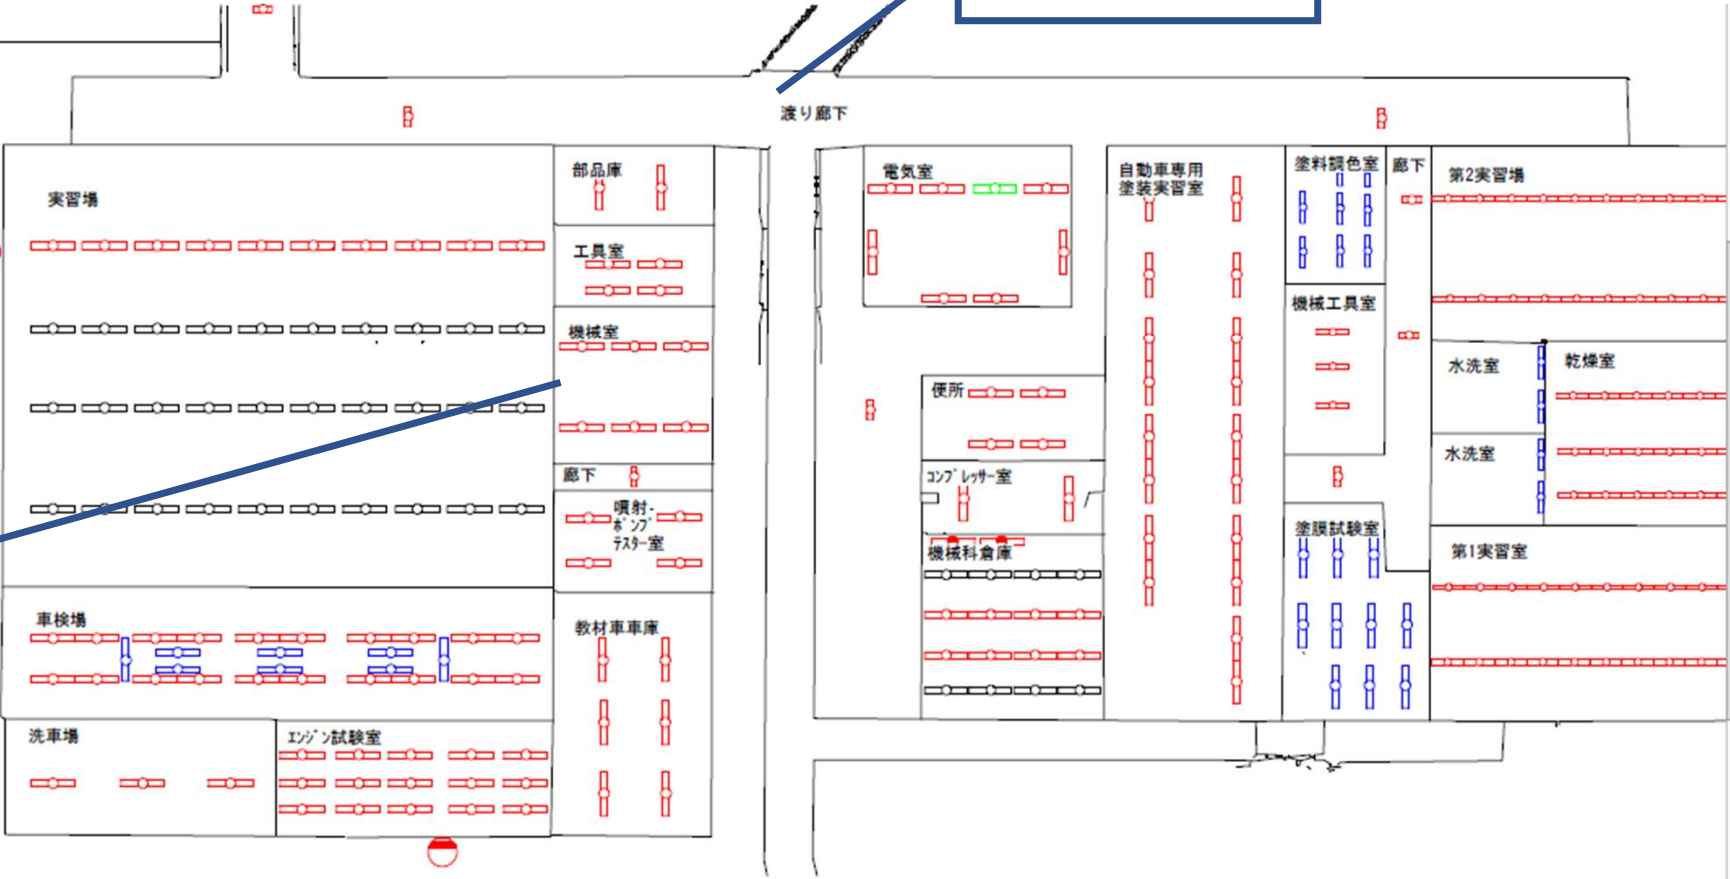


自動車整備科実習棟

便所
洗面所・下洗所 20w x 2 x 11ft

塗装科実習棟


高等技術専門校 草津校舎
体育館棟

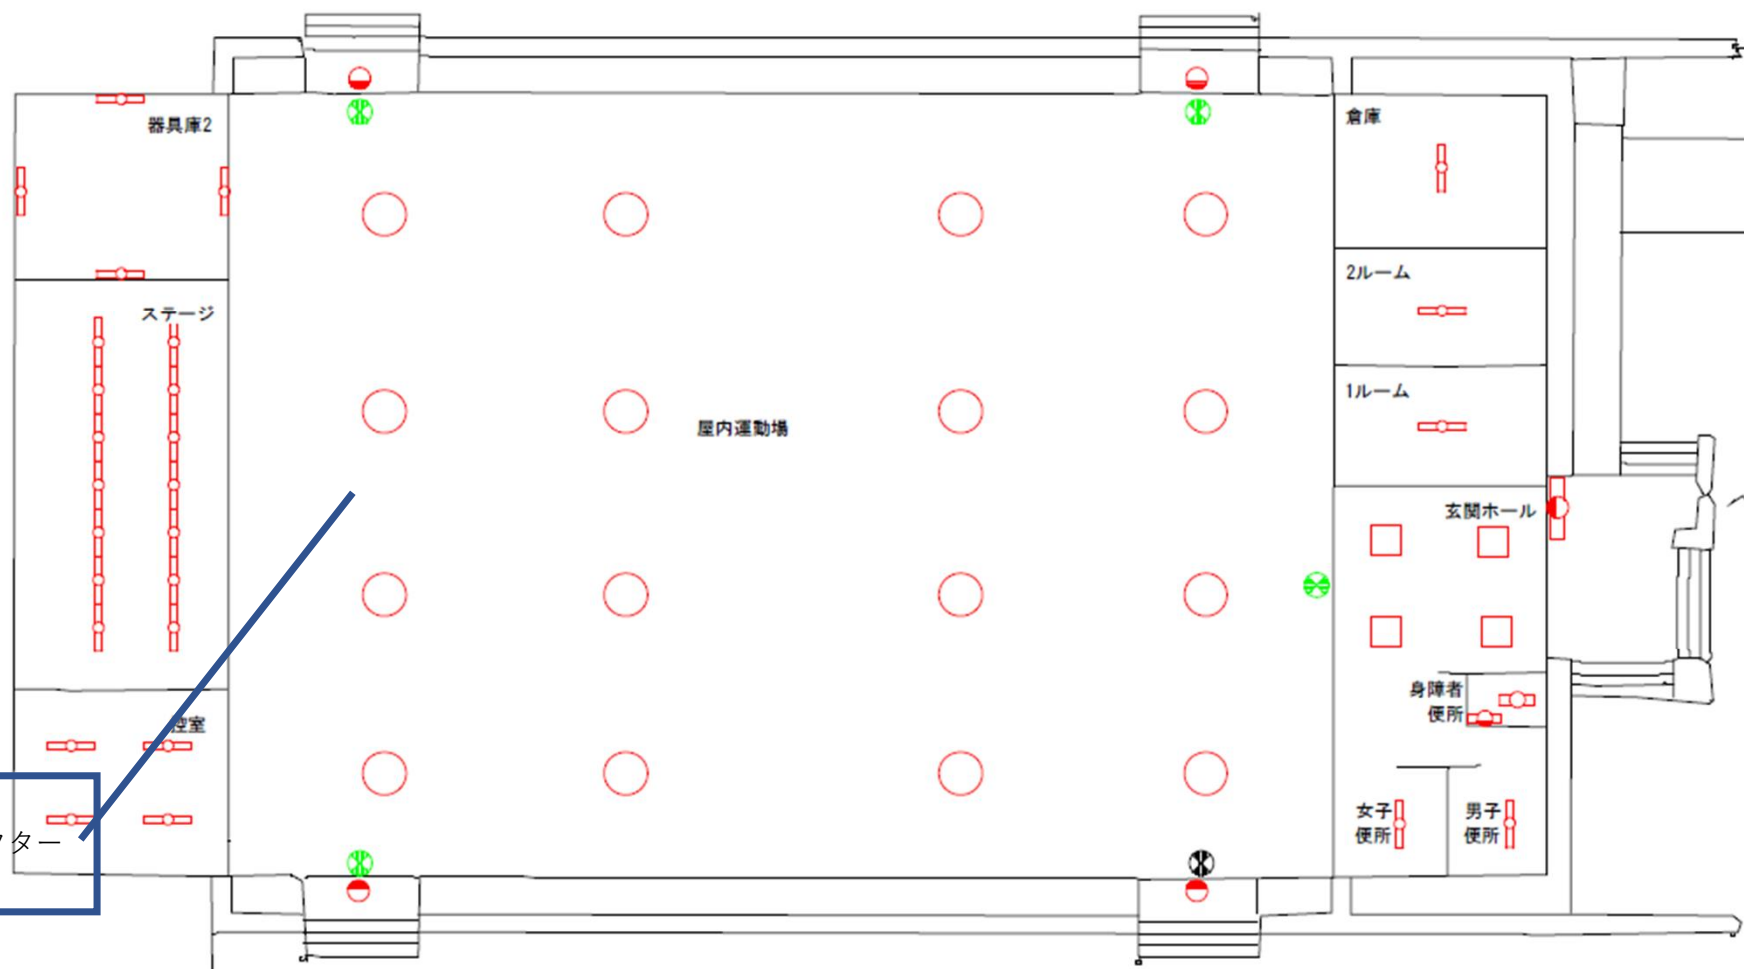

屋内運動場
水銀灯 オートリフター
付き 16台


精神保健福祉センター

本館

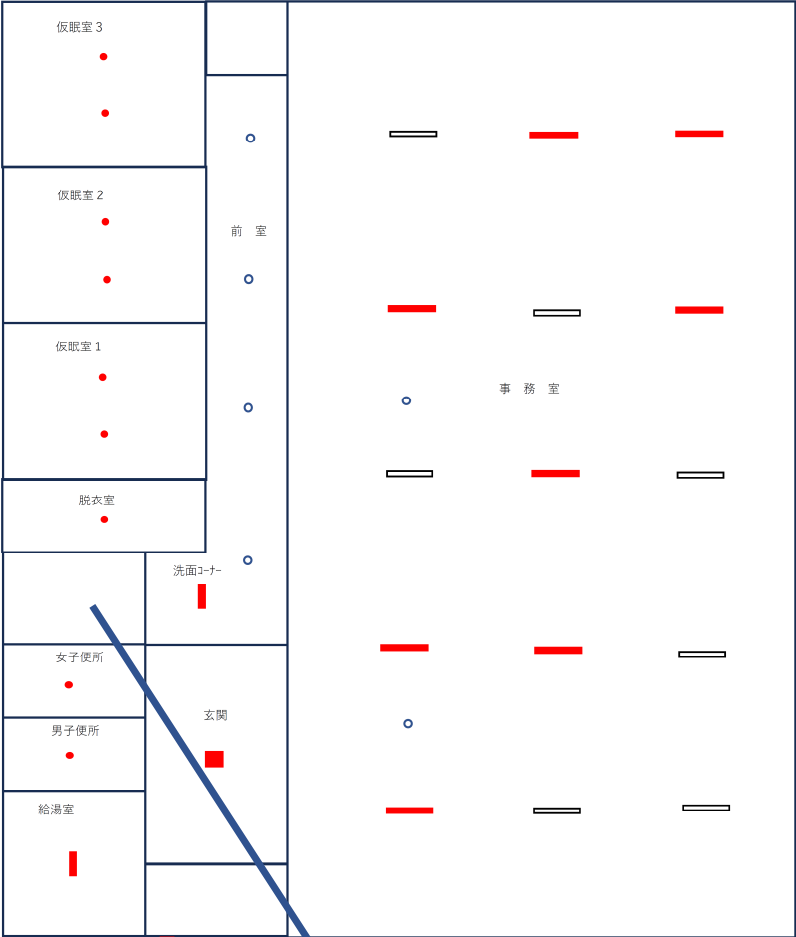


浴室
壁付ブラケット 1台

むれやま荘

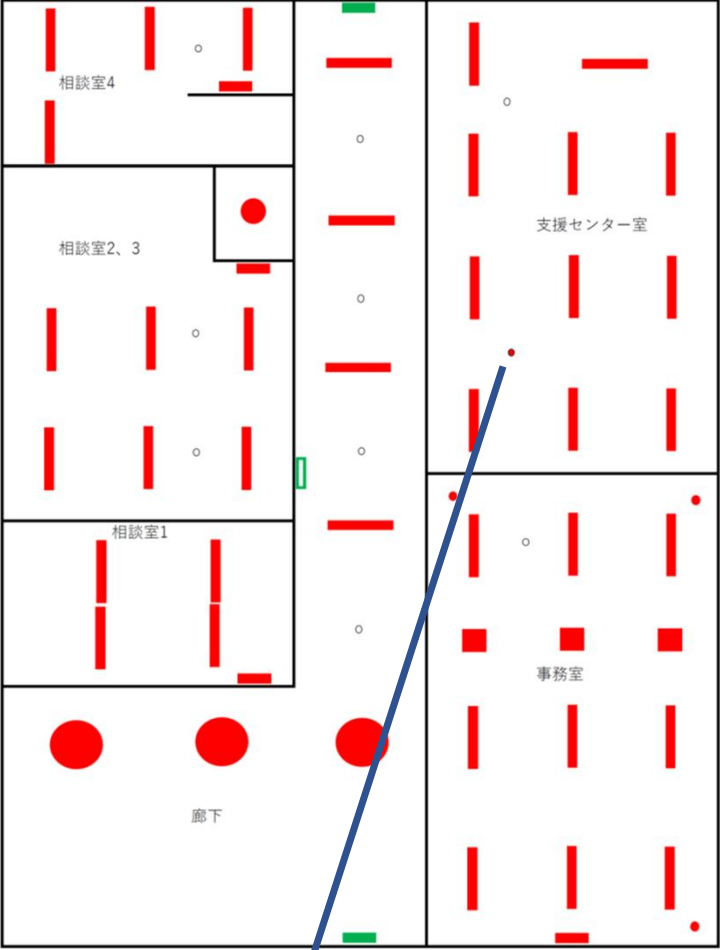

支援センター室
埋込非常灯 1台

中央子ども家庭相談センター 1階

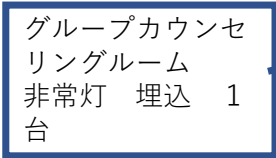

事務室通路
埋込型40W2灯用 1台

EVホール
非常灯1台 150φ

待合室
非常灯1台 150φ

風除室
非常灯1台 150φ


ポーチ
埋込型：ダウンライト型×8灯

風除室
埋入型：ダウンライト型×4
直付型：誘導灯型×1灯


ボール
埋込型：30形3灯用×4灯
埋込型：丸形パネル付30/40形×2灯
埋込型：ダウンライト型×1灯

観 察 室 (発達診断室)
直付型：下面開放型40形2灯用×1灯


中央子ども家庭相談センター 2階

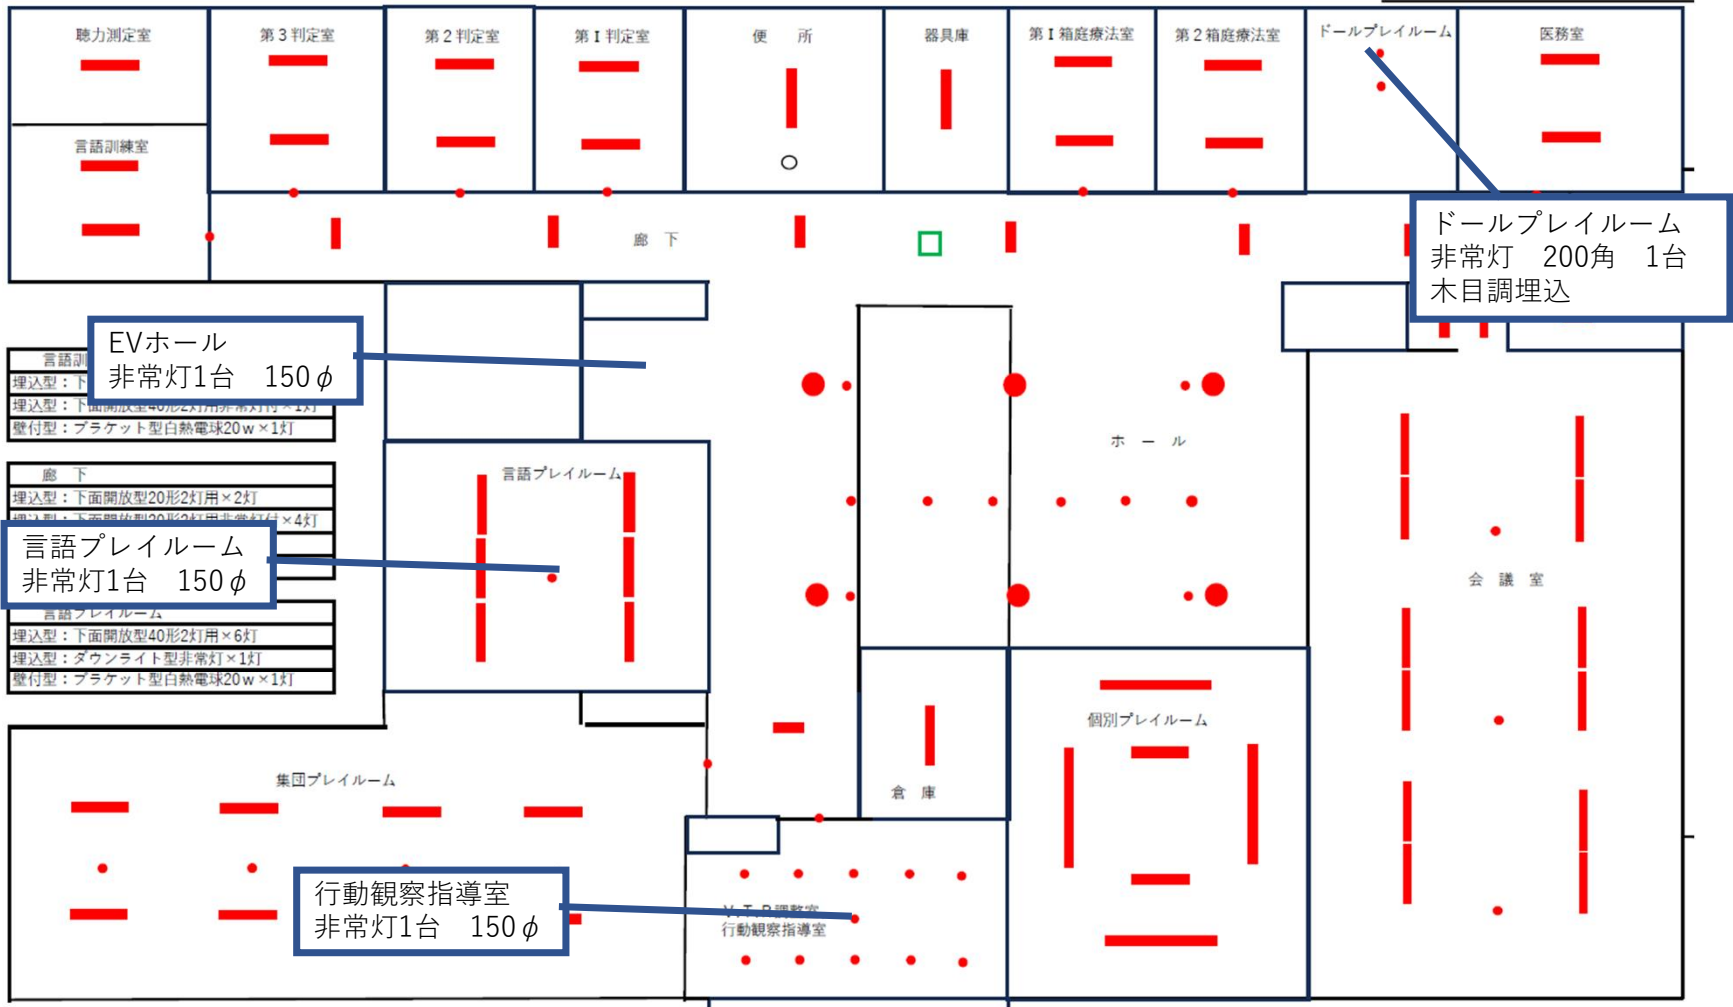


中央子ども家庭相談センター 一時保護所

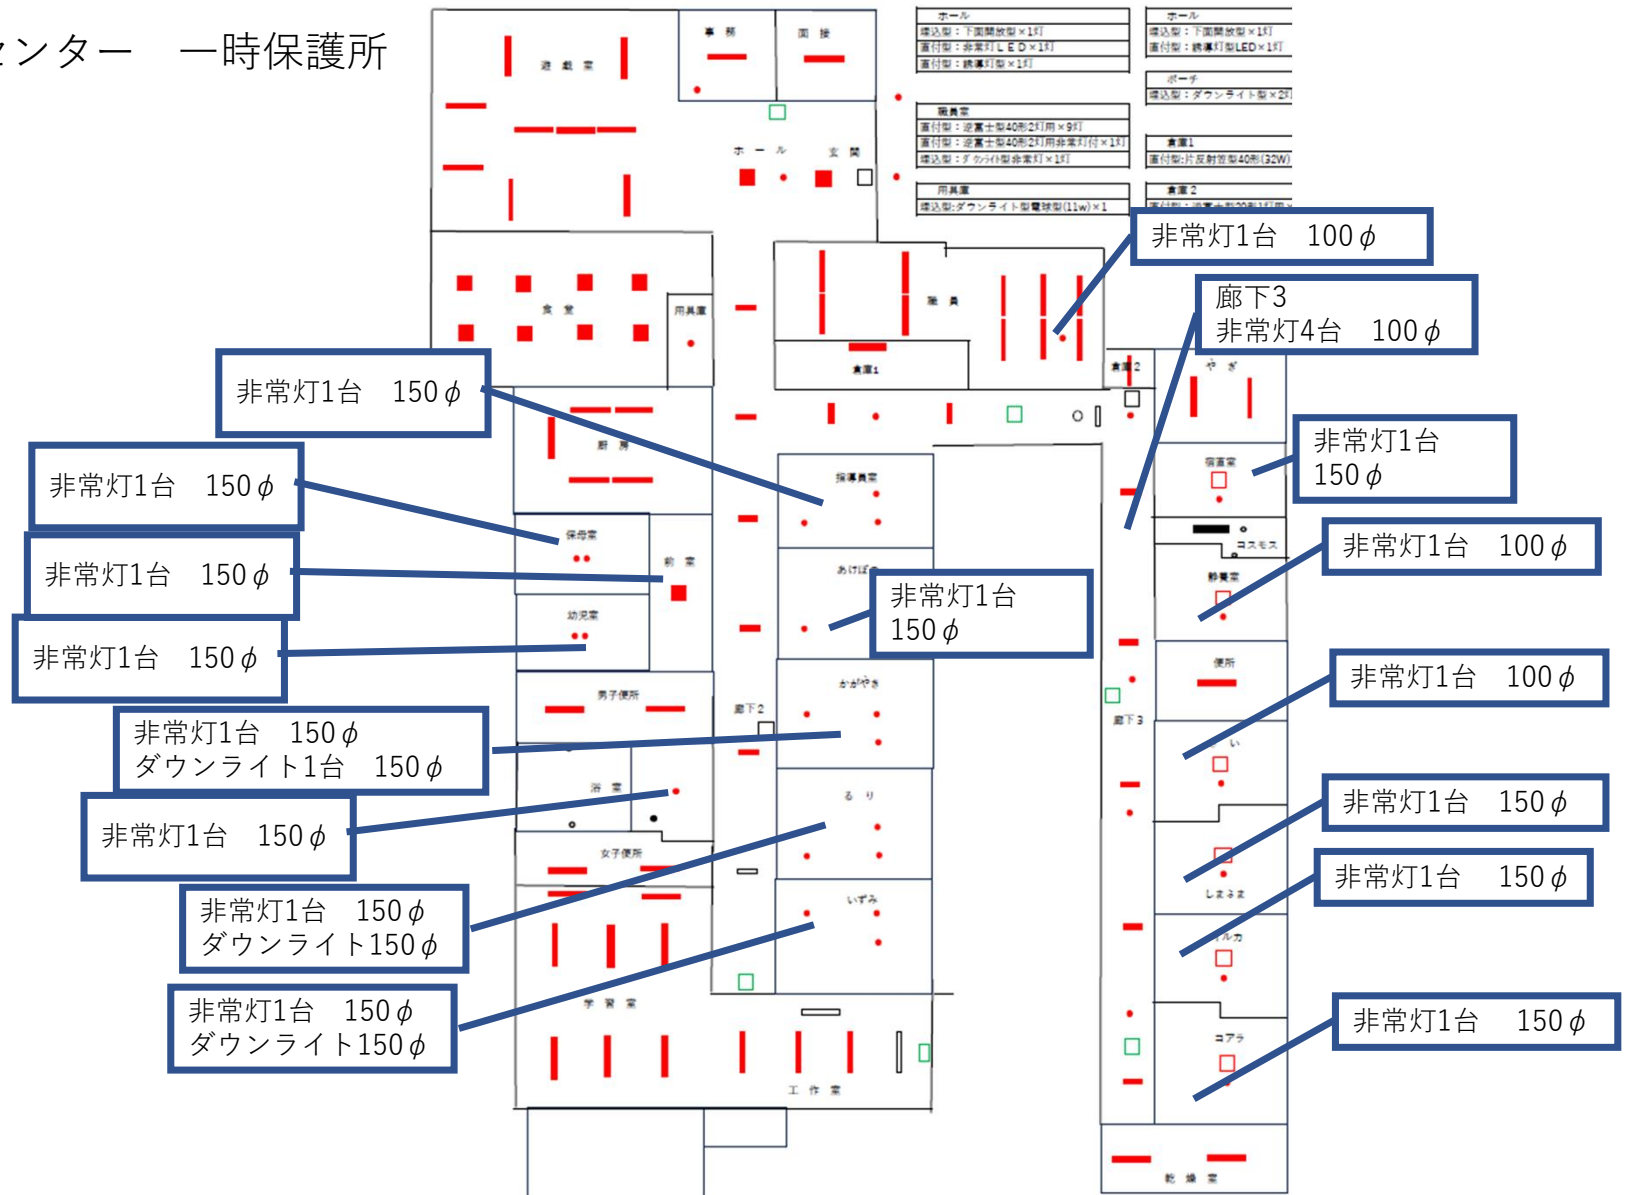


中央子ども家庭相談センター 女性相談所1階

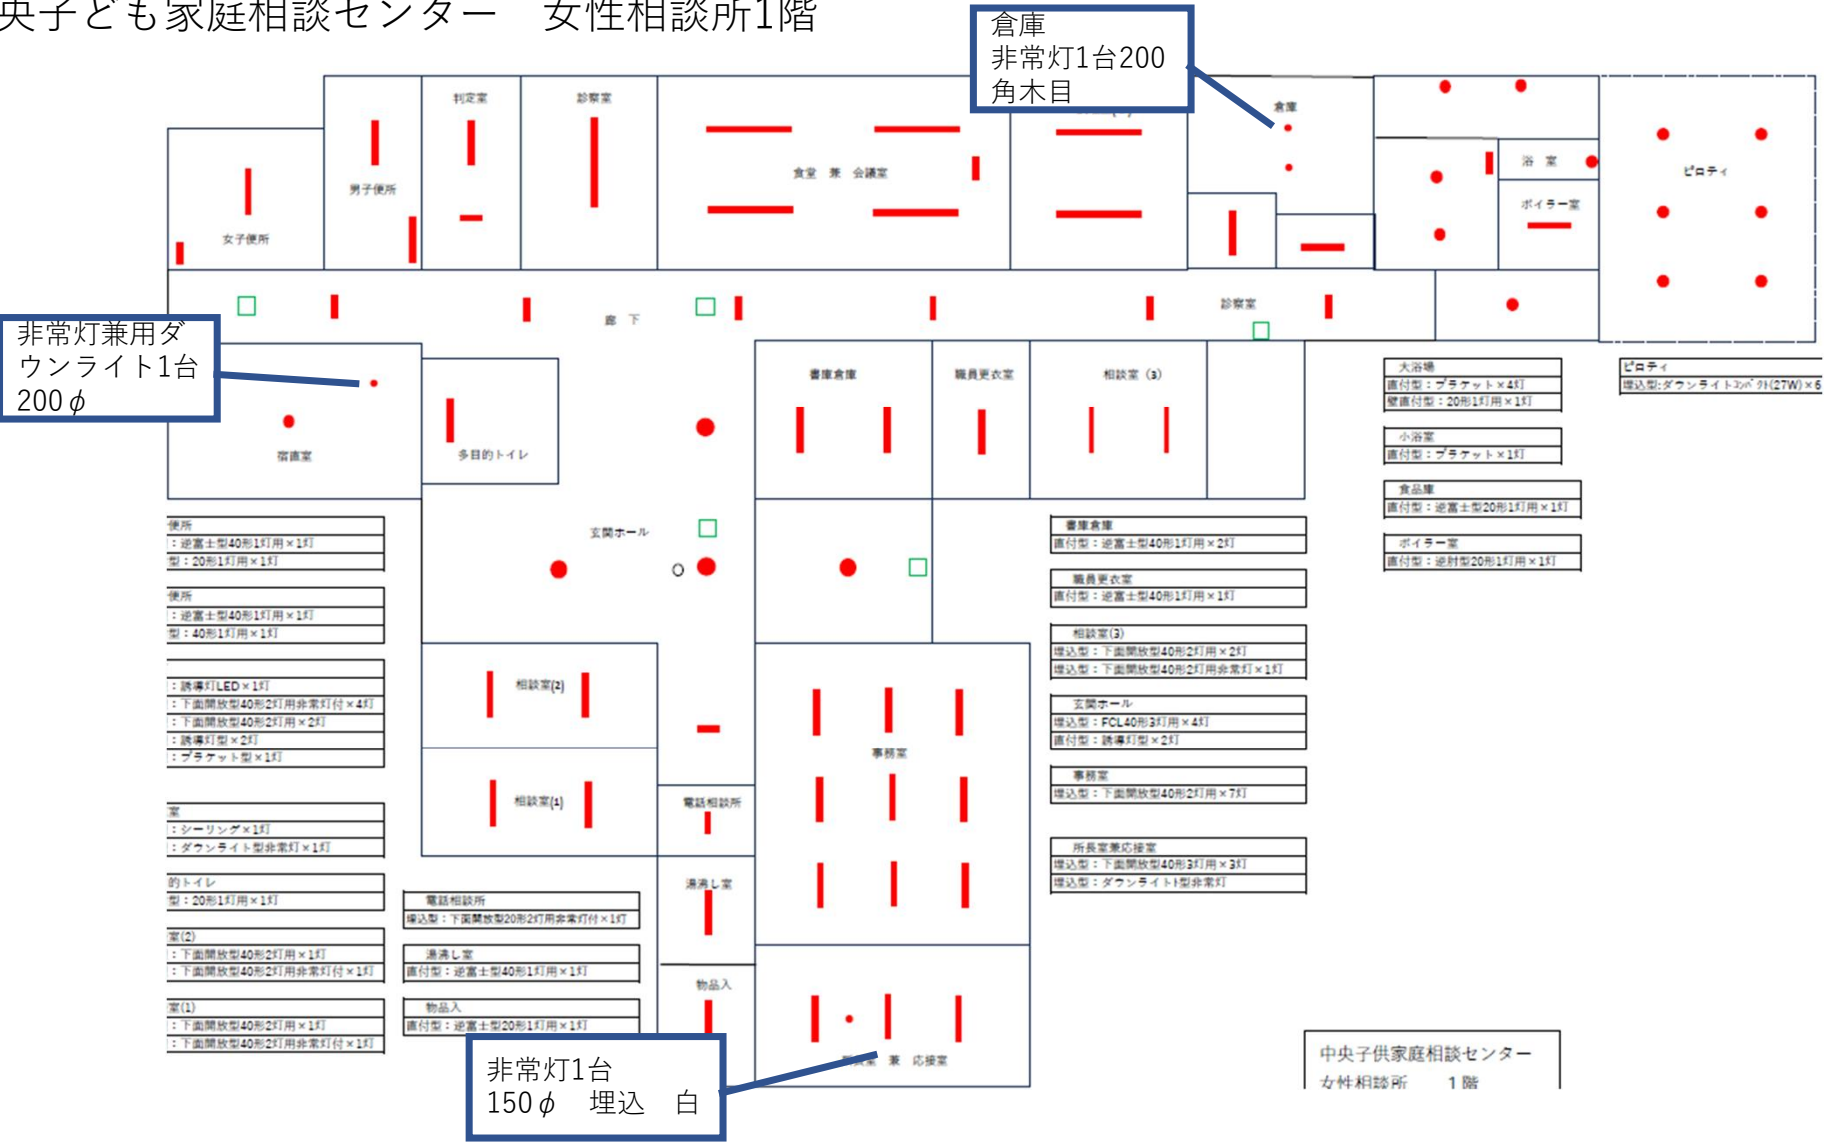


中央子ども家庭相談センター 女性相談所2階

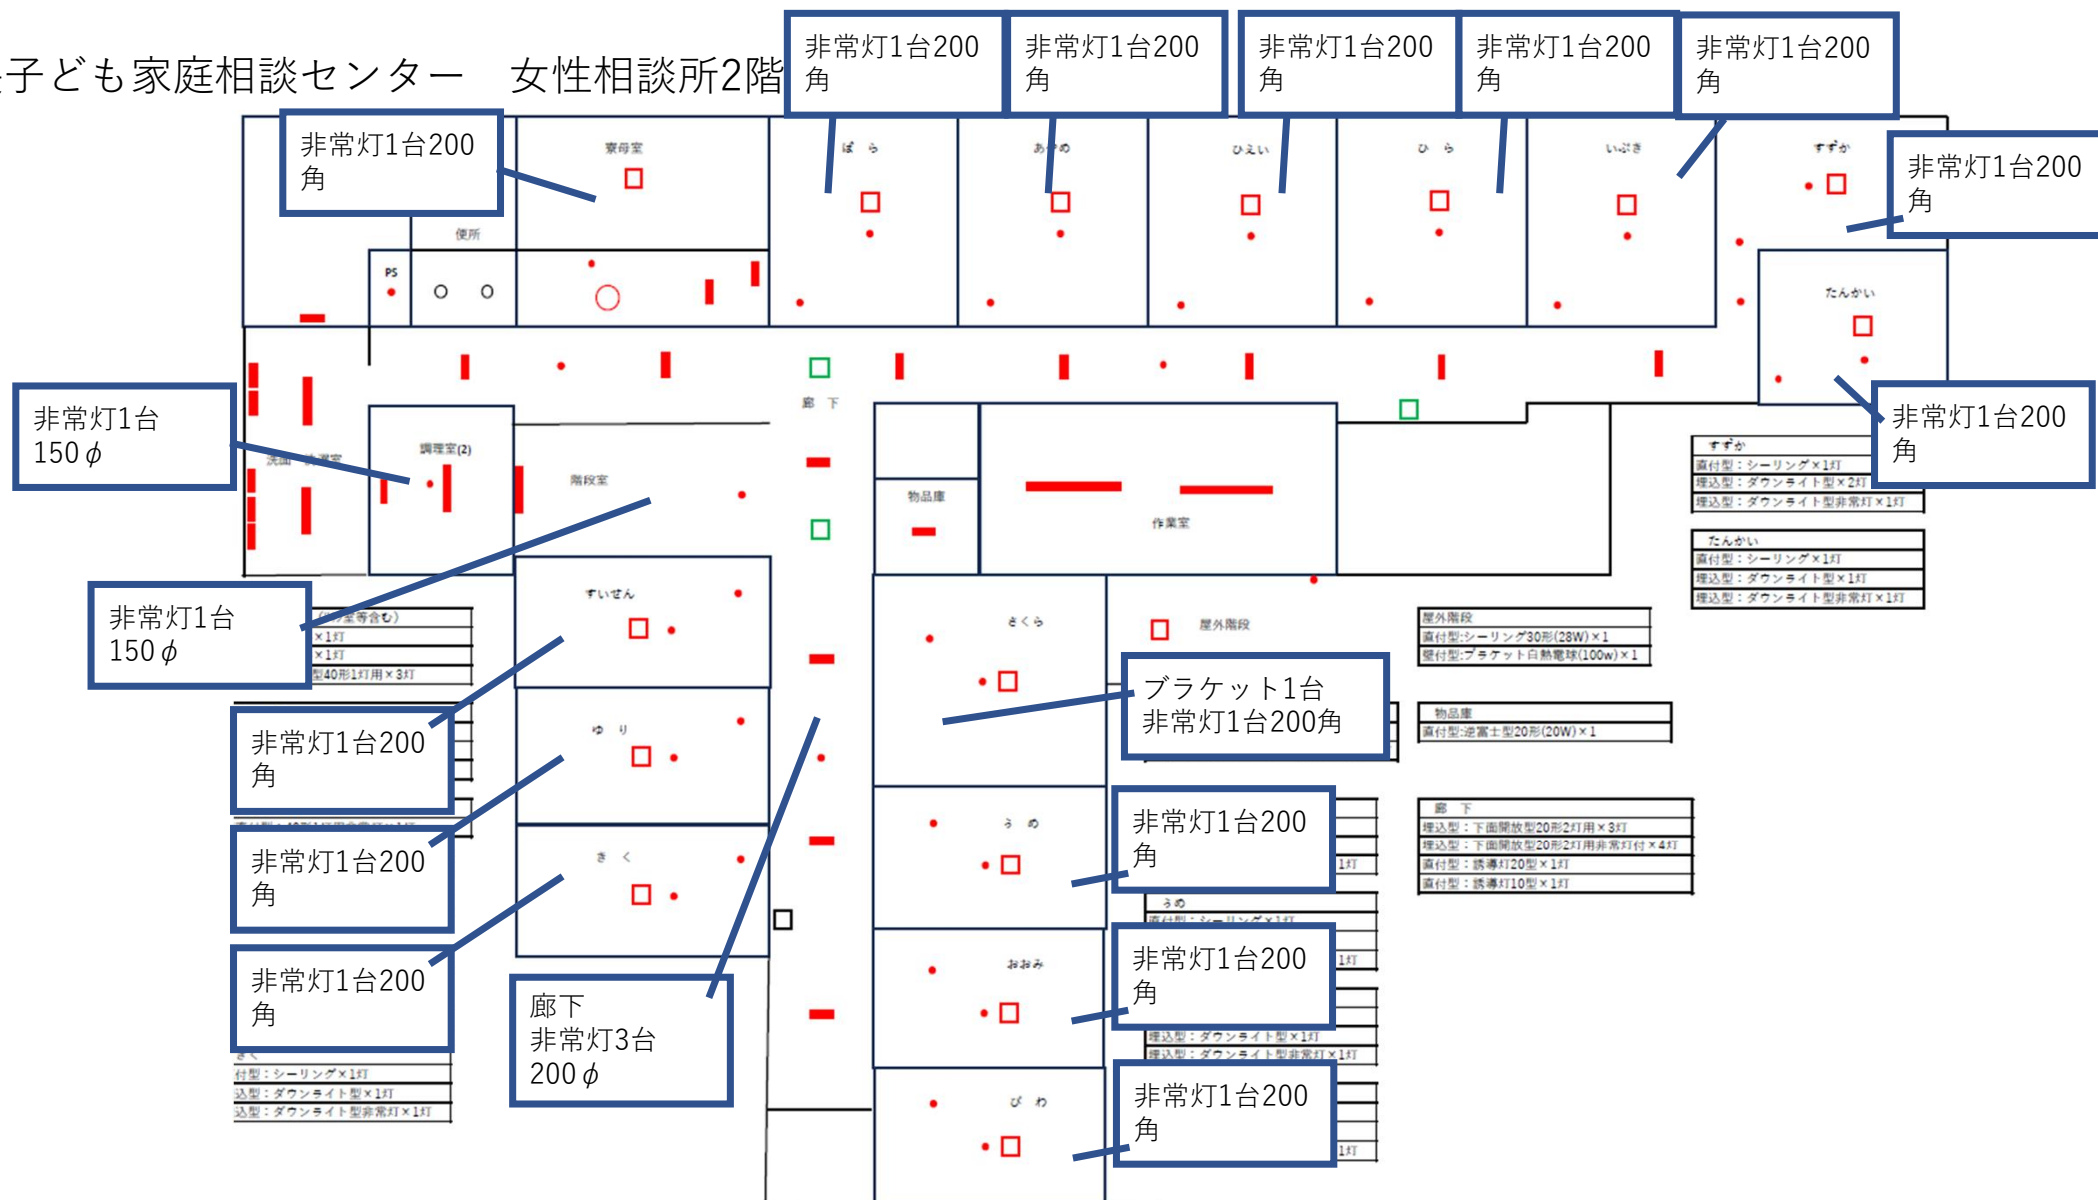


計量検定所 2 階

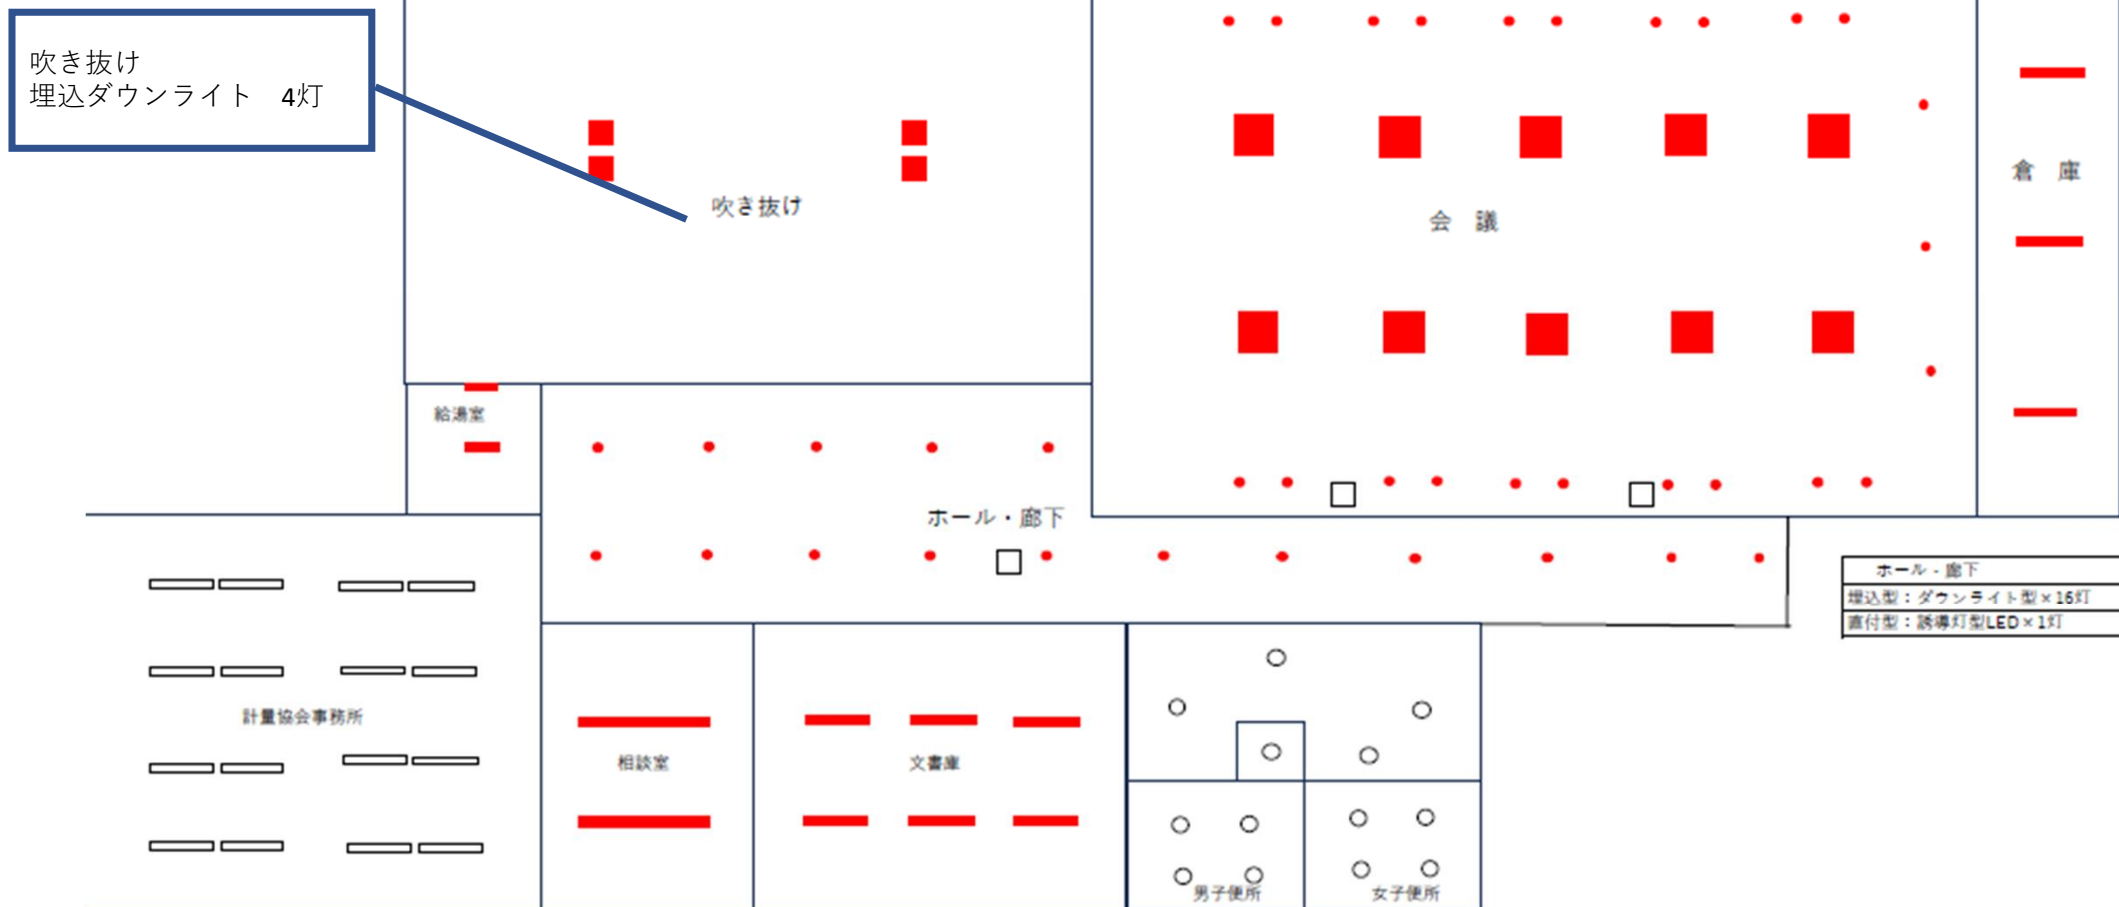


南部合同庁舎（本館1階）

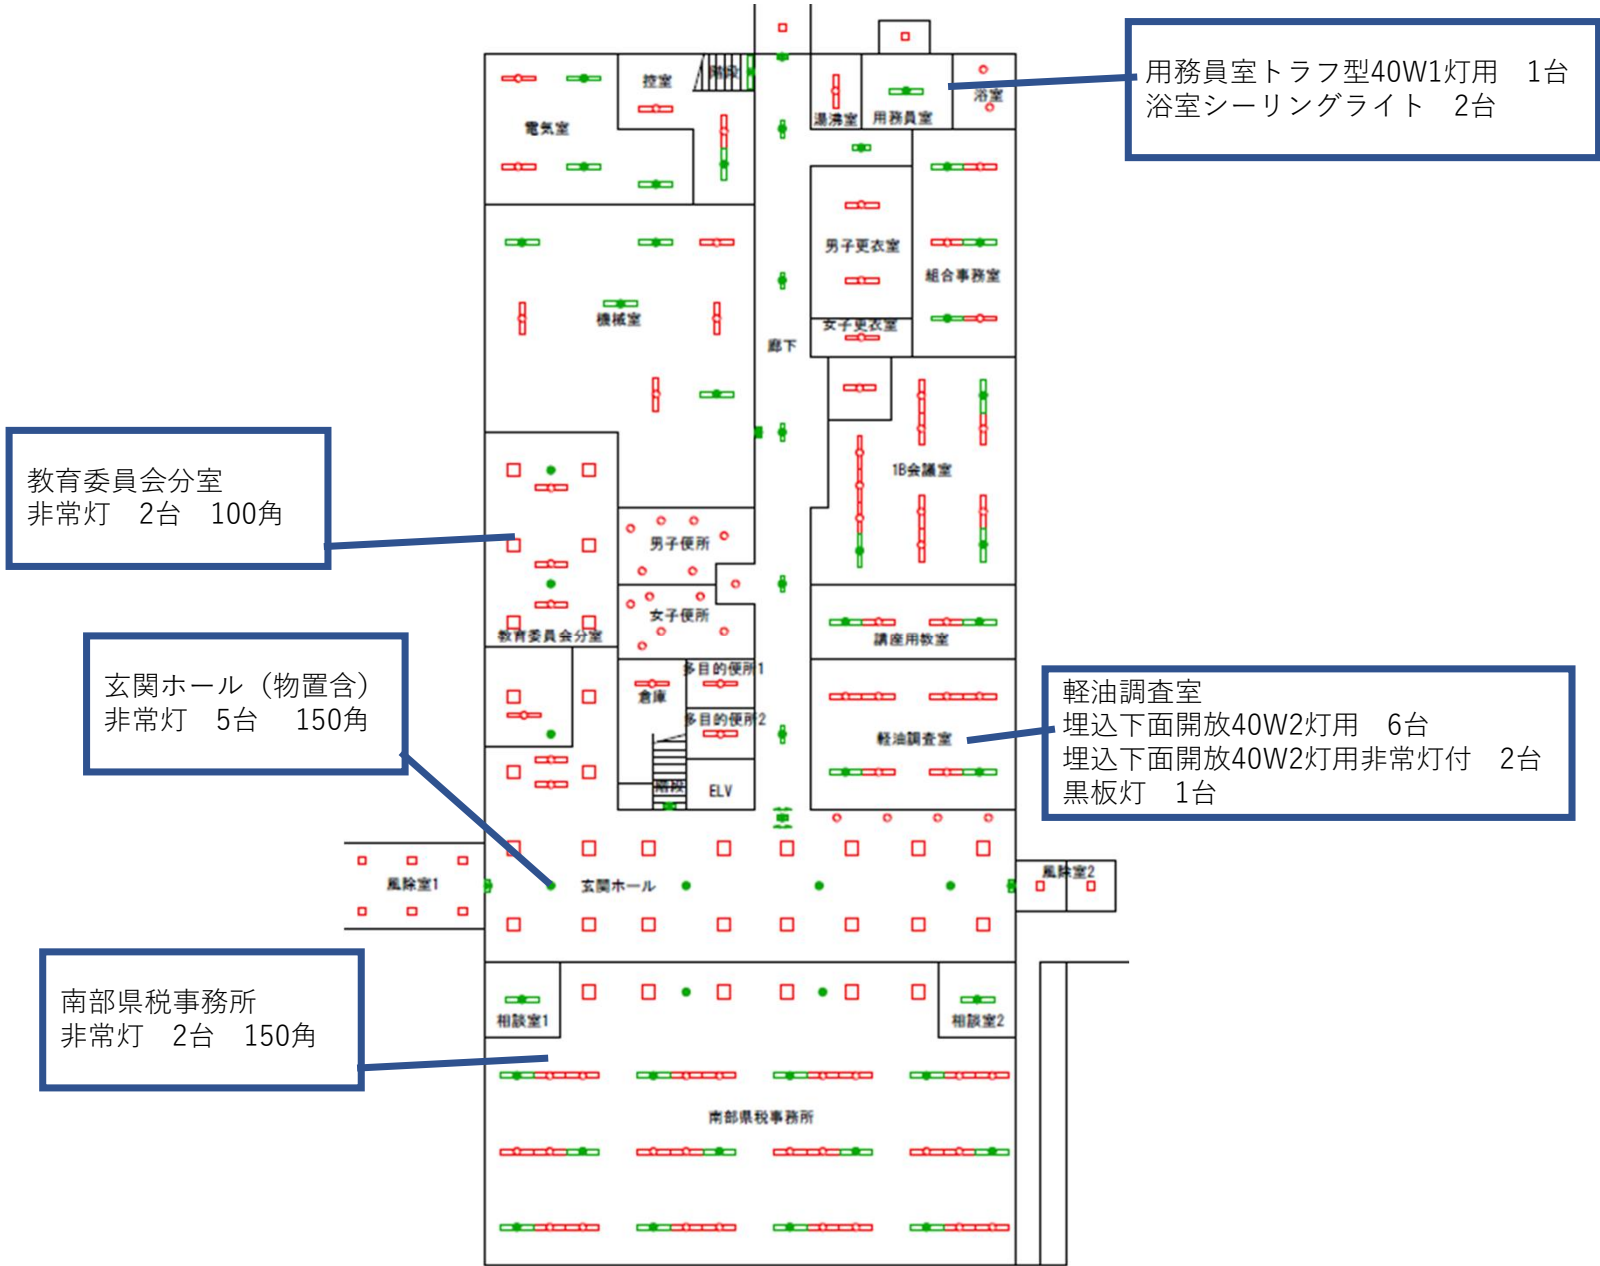


南部合同庁舎（本館2階）

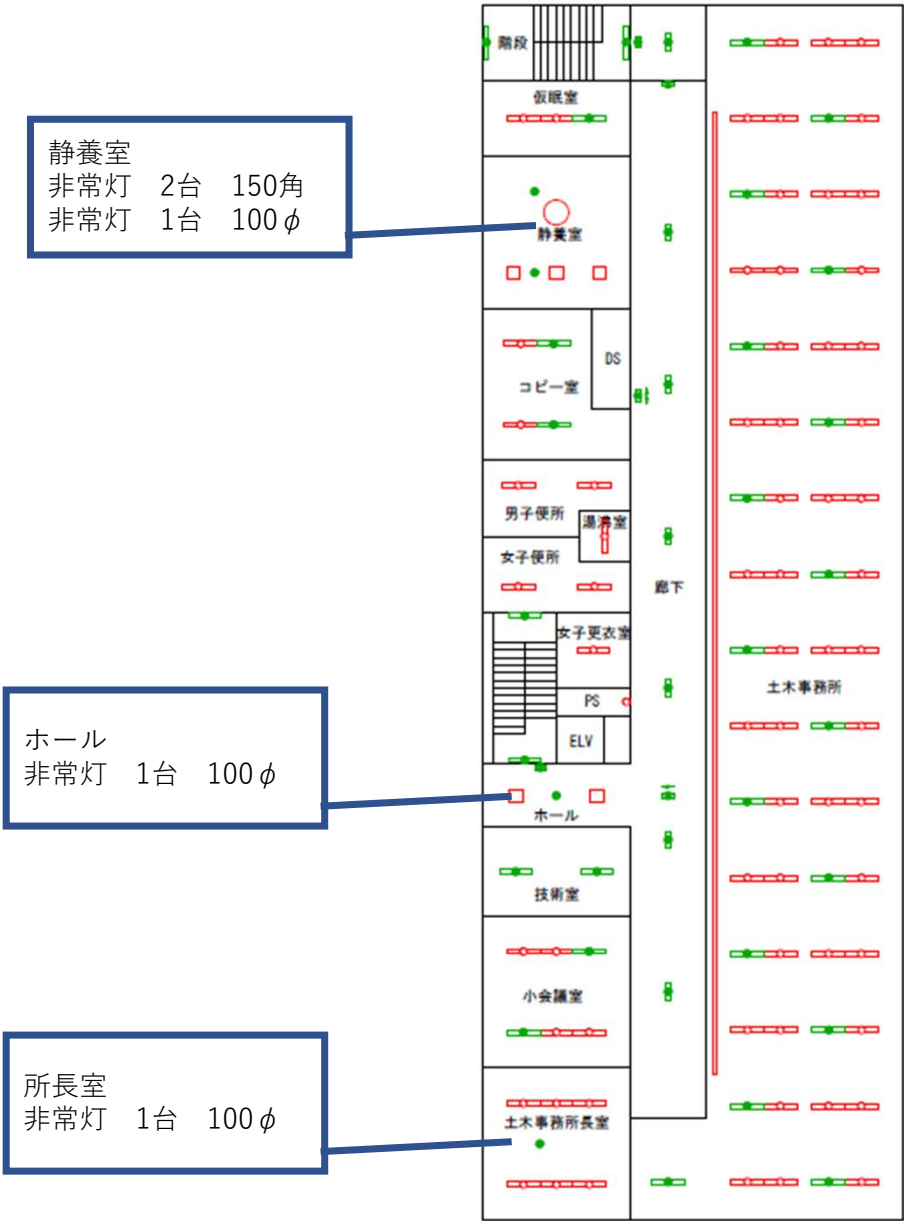


南部合同庁舎（本館3階）

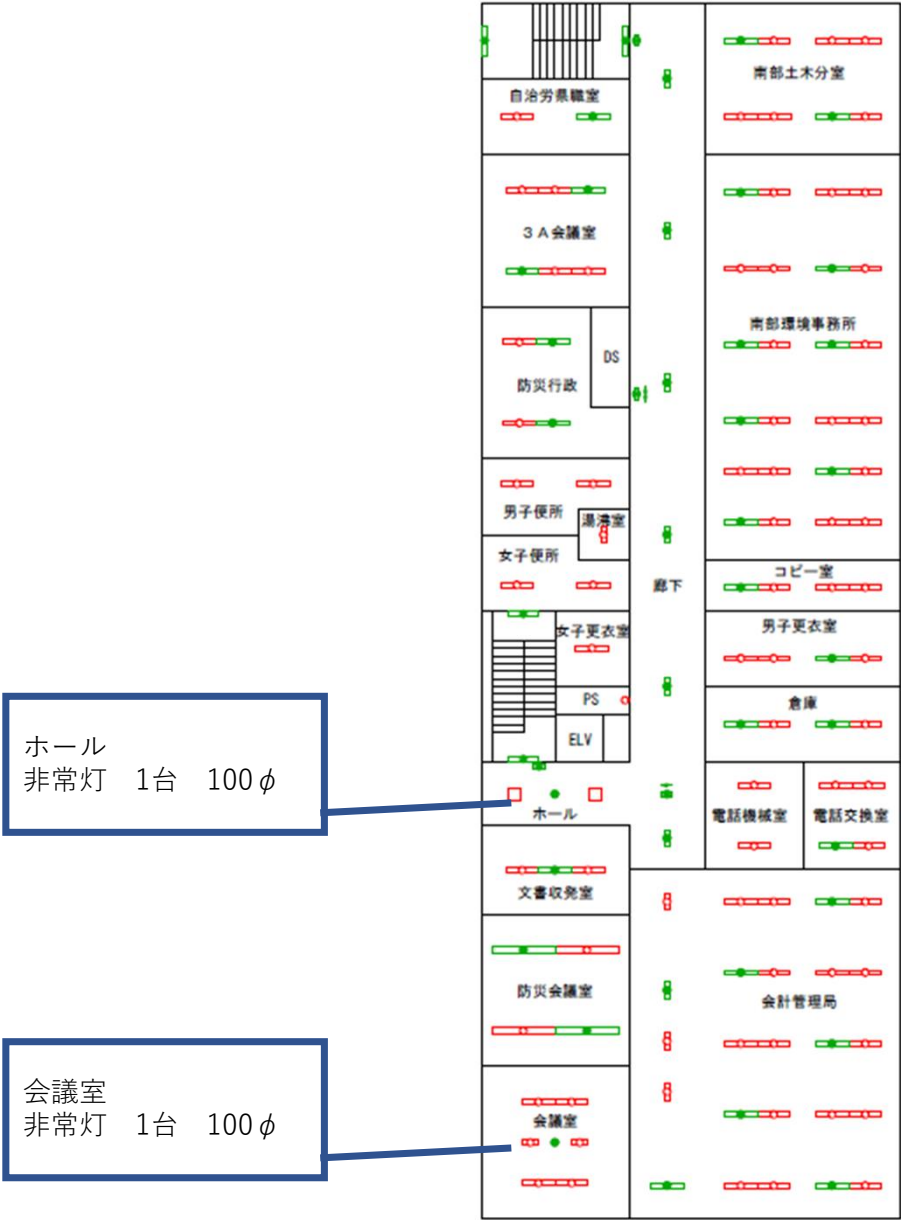


南部合同庁舎（本館4階）

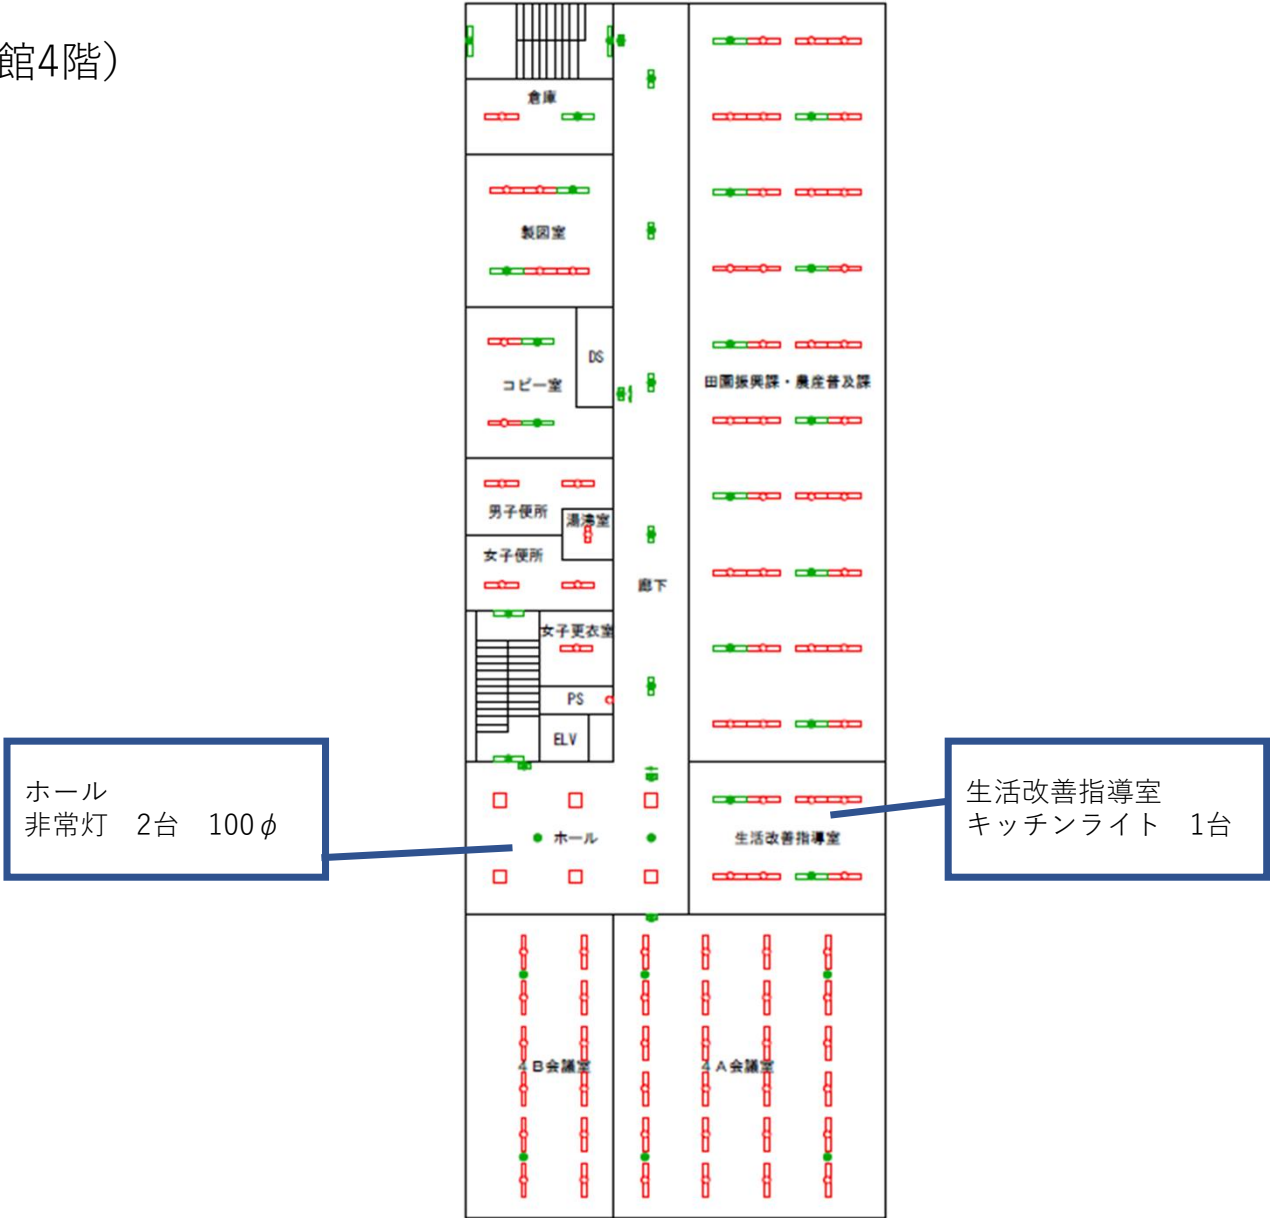


南部合同庁舎（本館R）

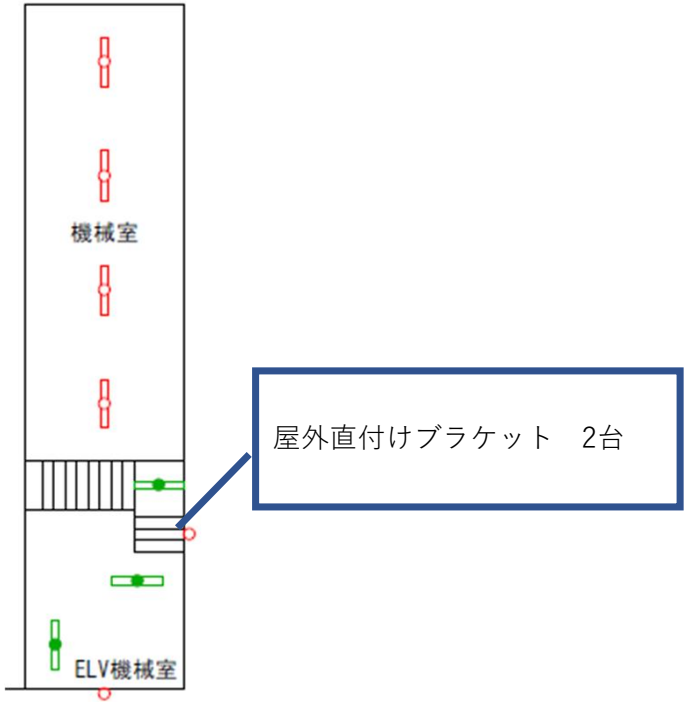

南部合同庁舎（保健所1階）

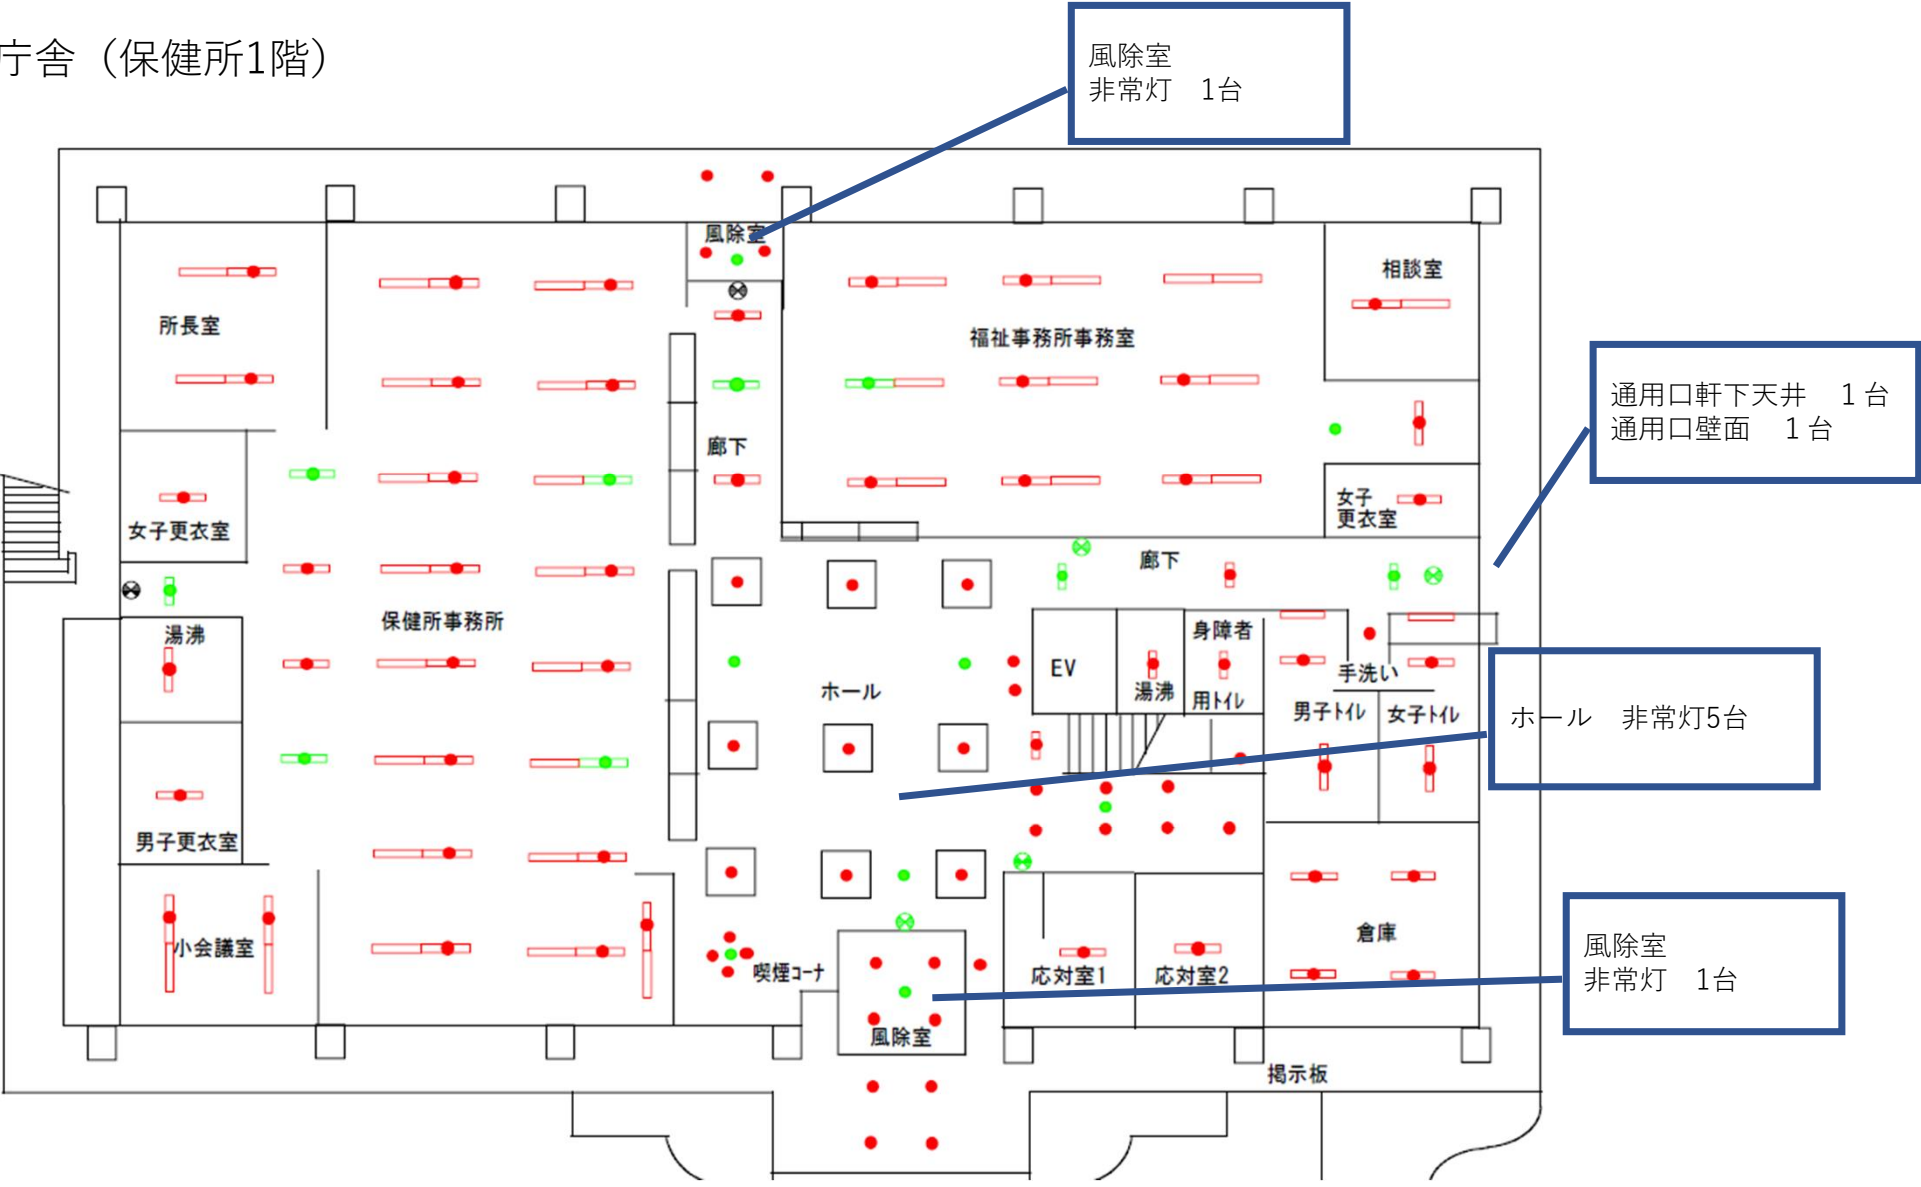


南部合同庁舎（保健所2階）

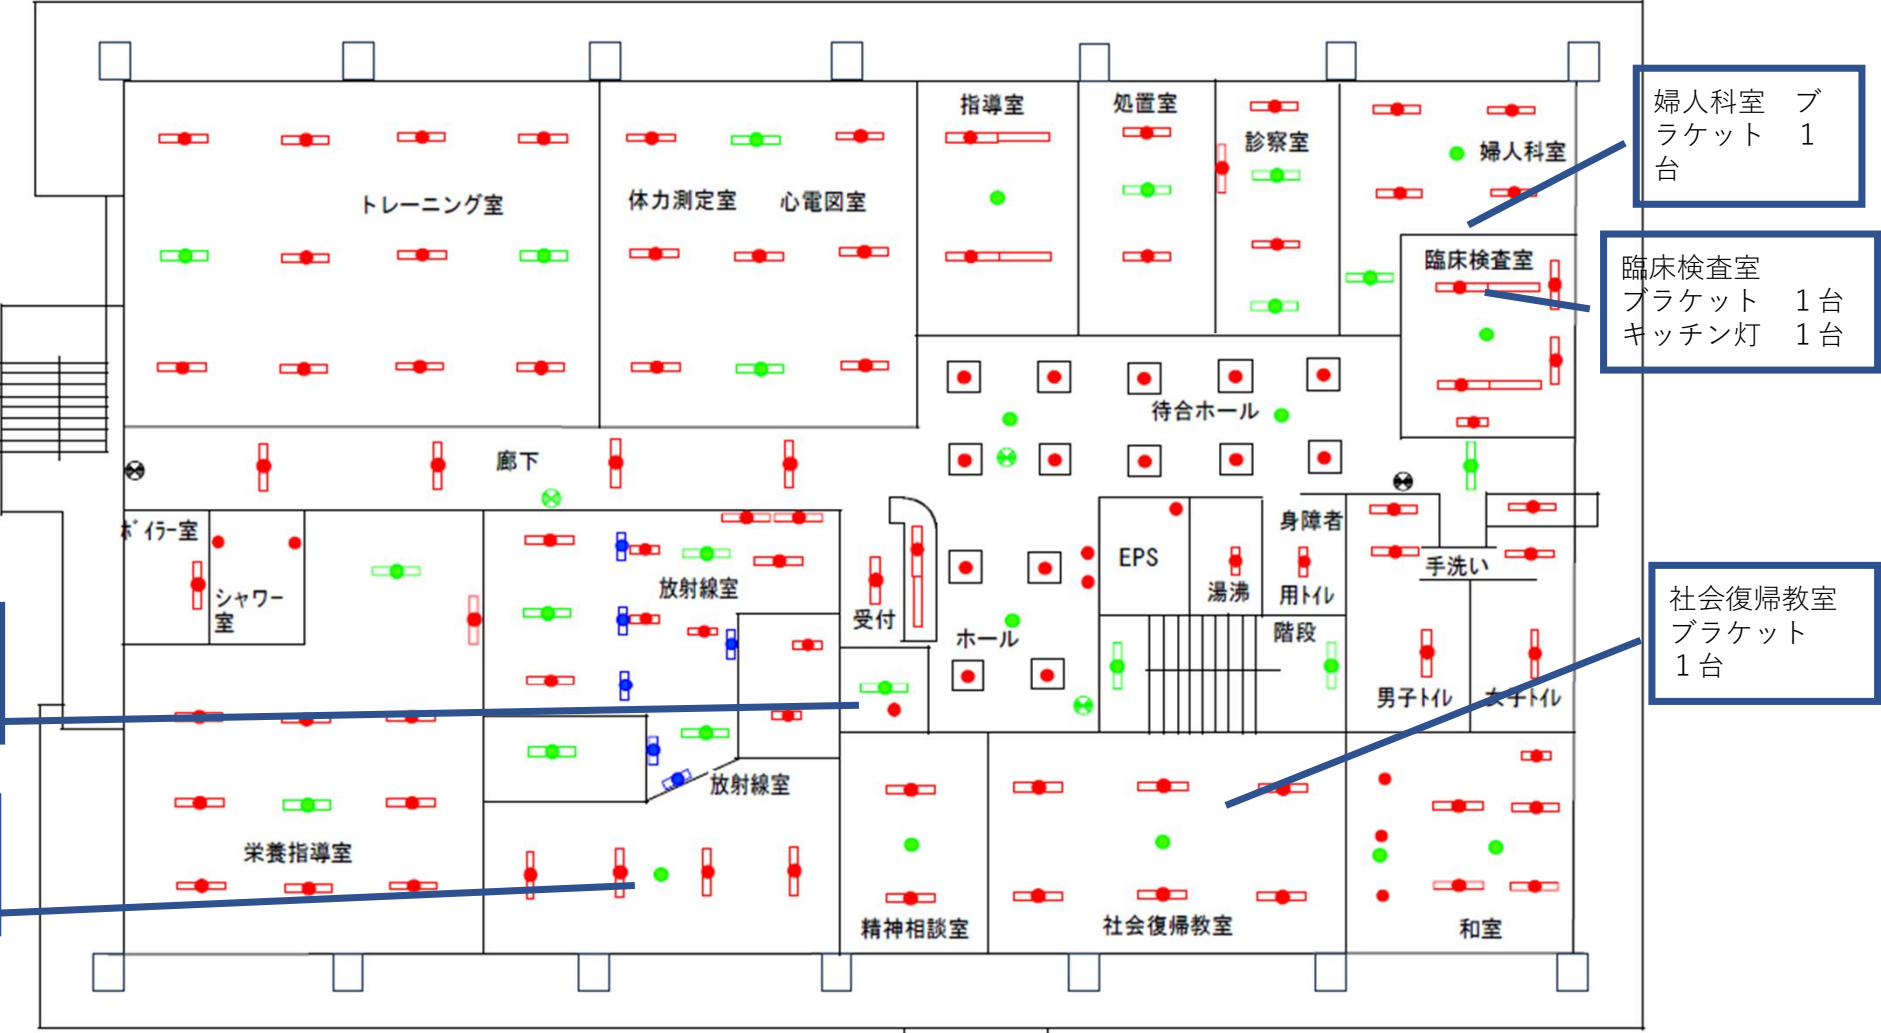


南部合同庁舎（保健所3階）

食品化学検査室
非常灯 1台


ブラケット
1台

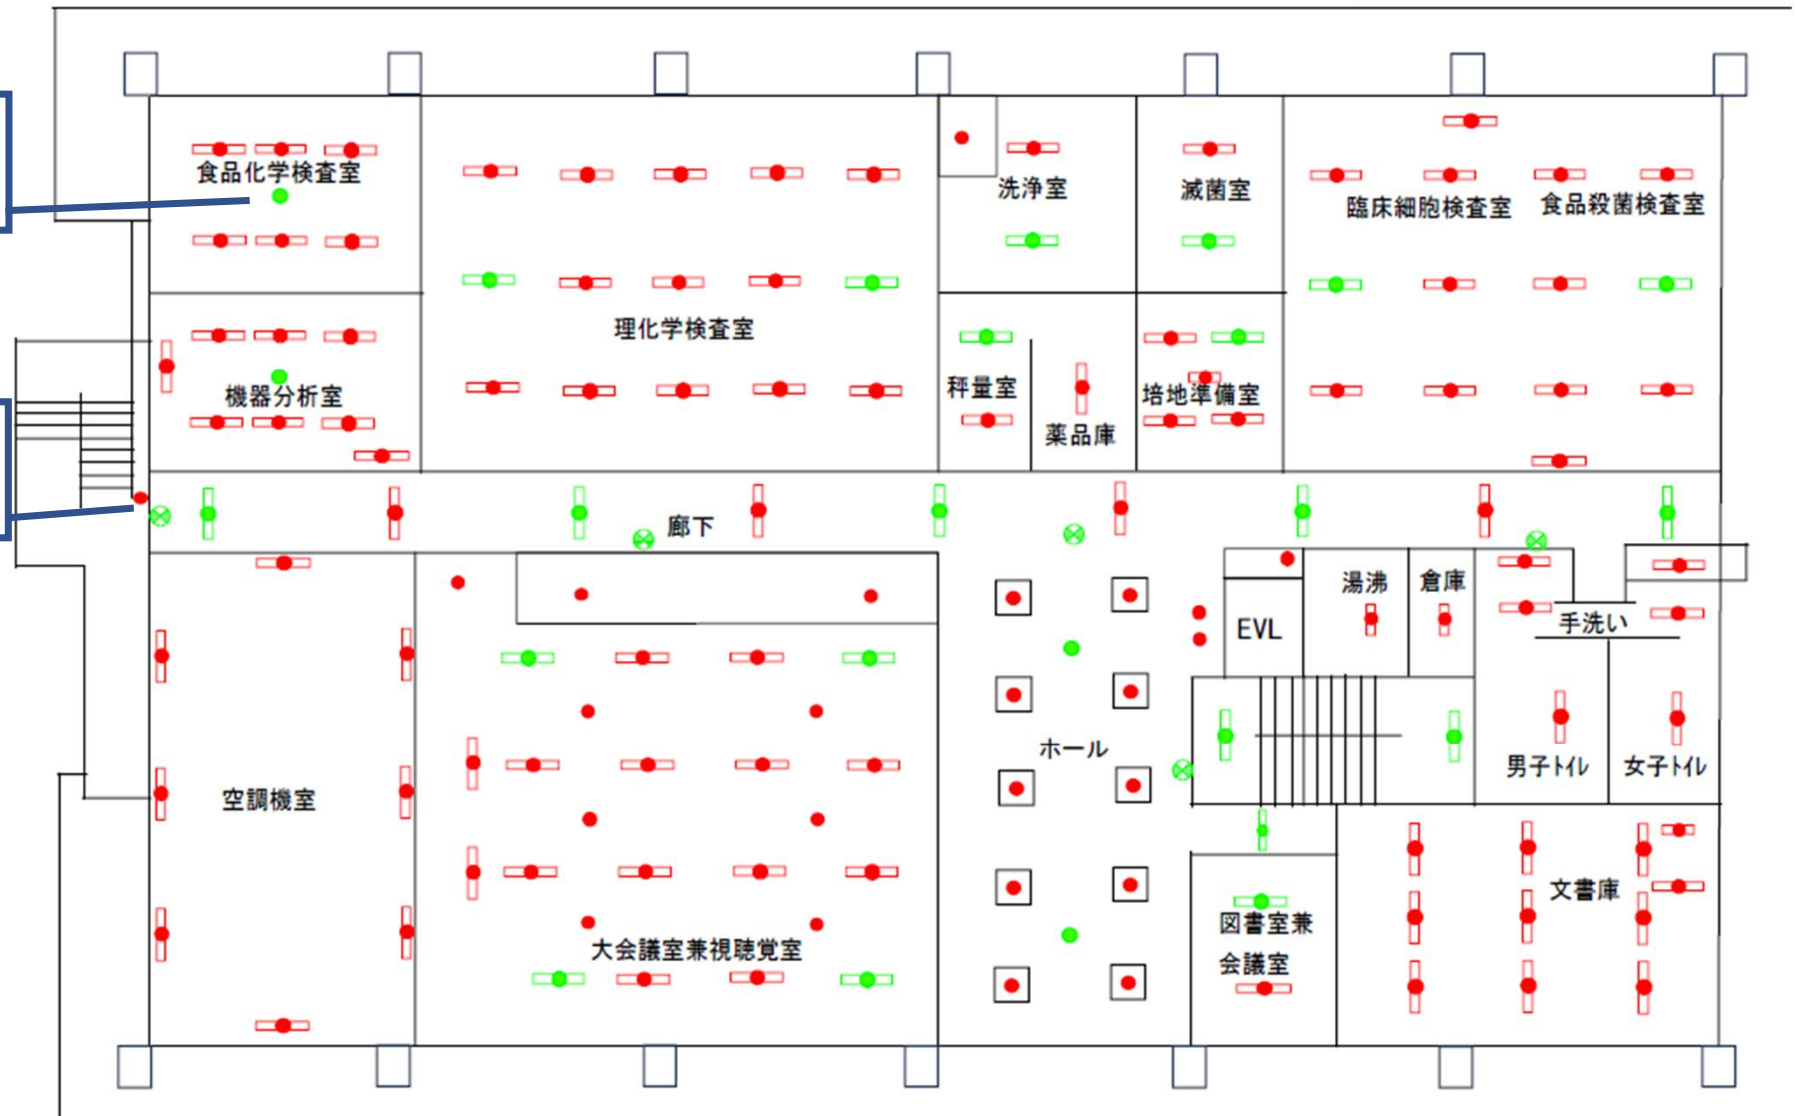

南部合同庁舎（保健所PH階）

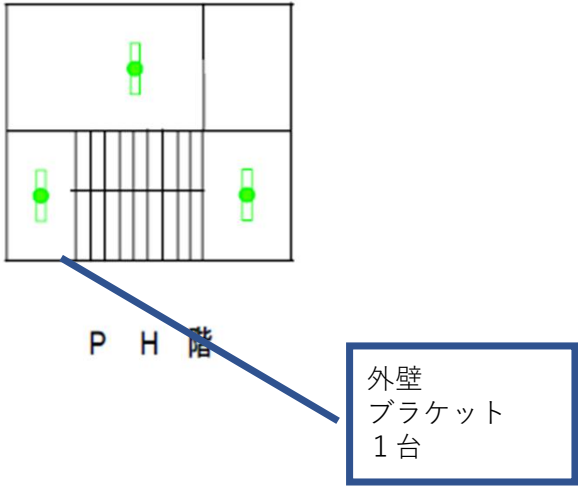


南部合同庁舎（別館）

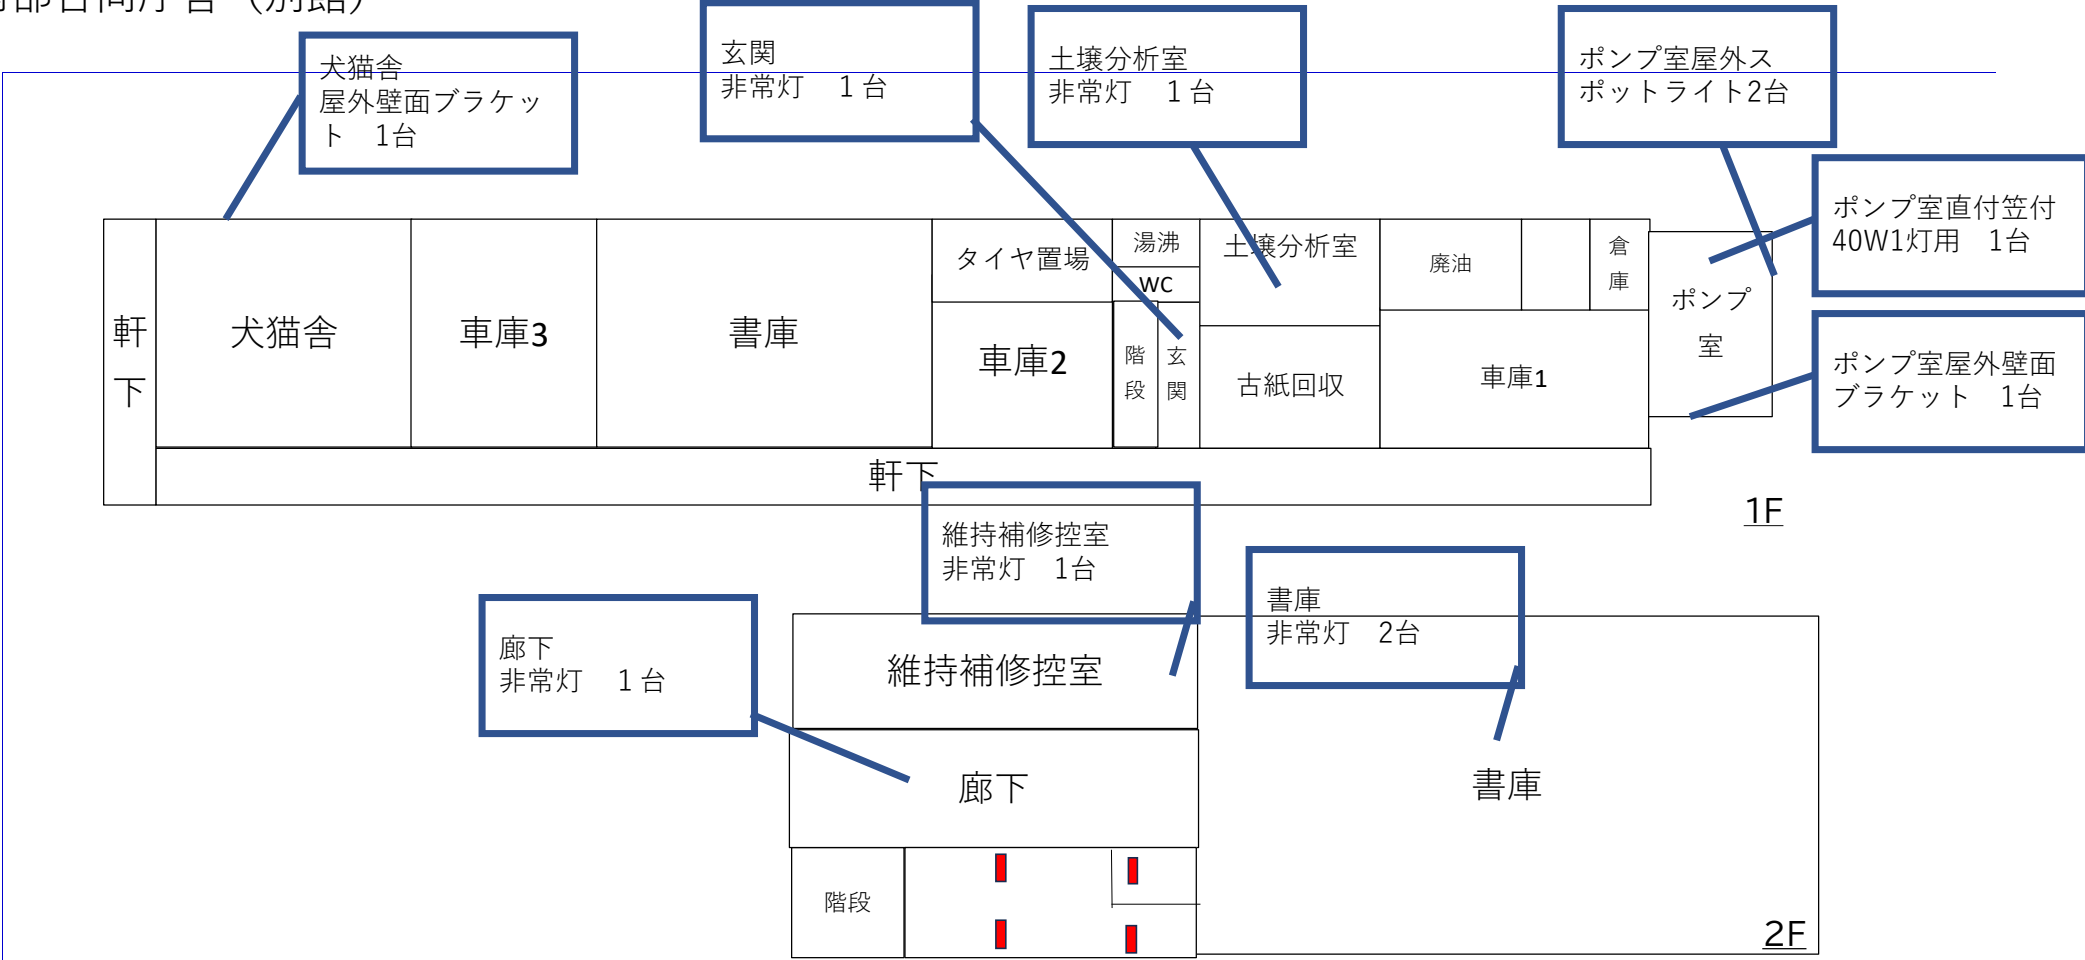

南部職員会館1階


ポーチ
埋込型ダウンライト 7台

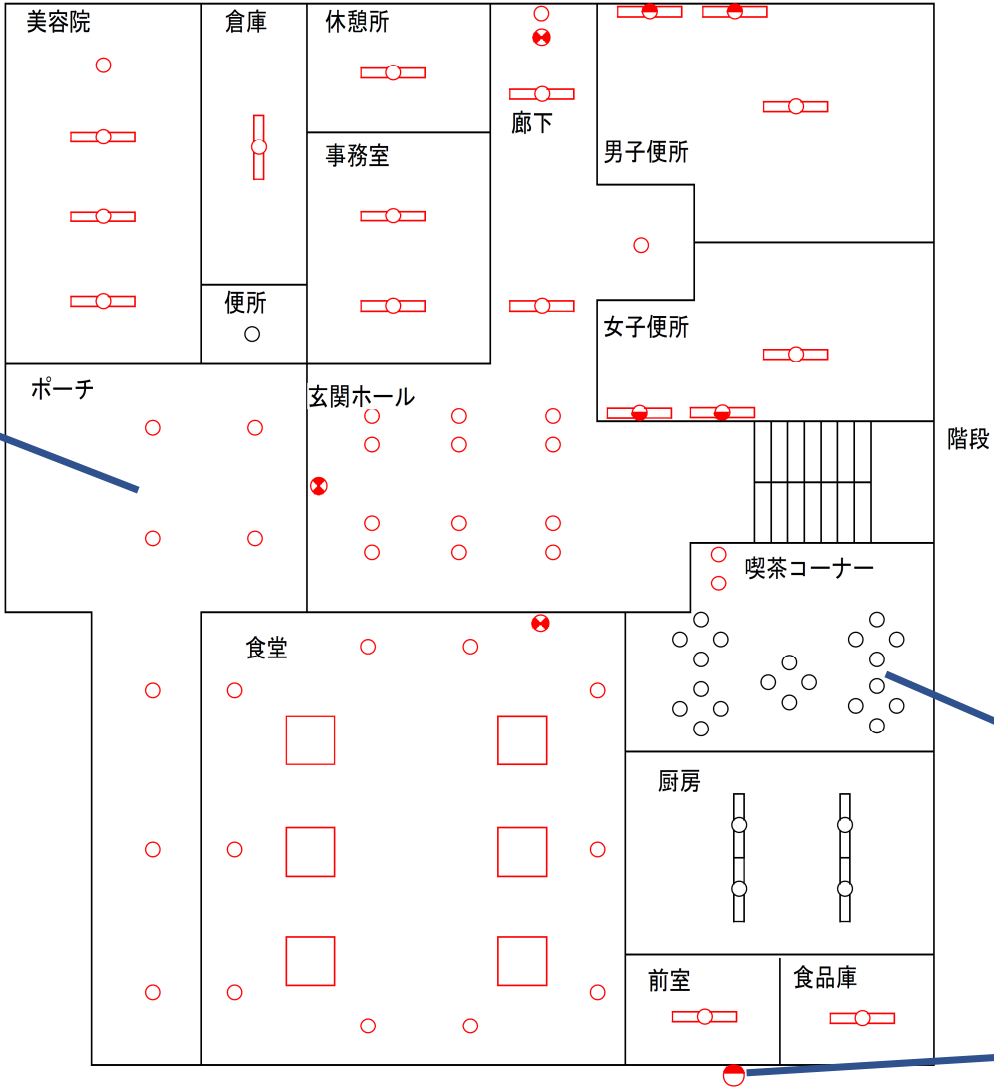


喫茶コーナー
スポットライト 2台

外壁
壁付型ブラケット 1台


南部職員会館2階

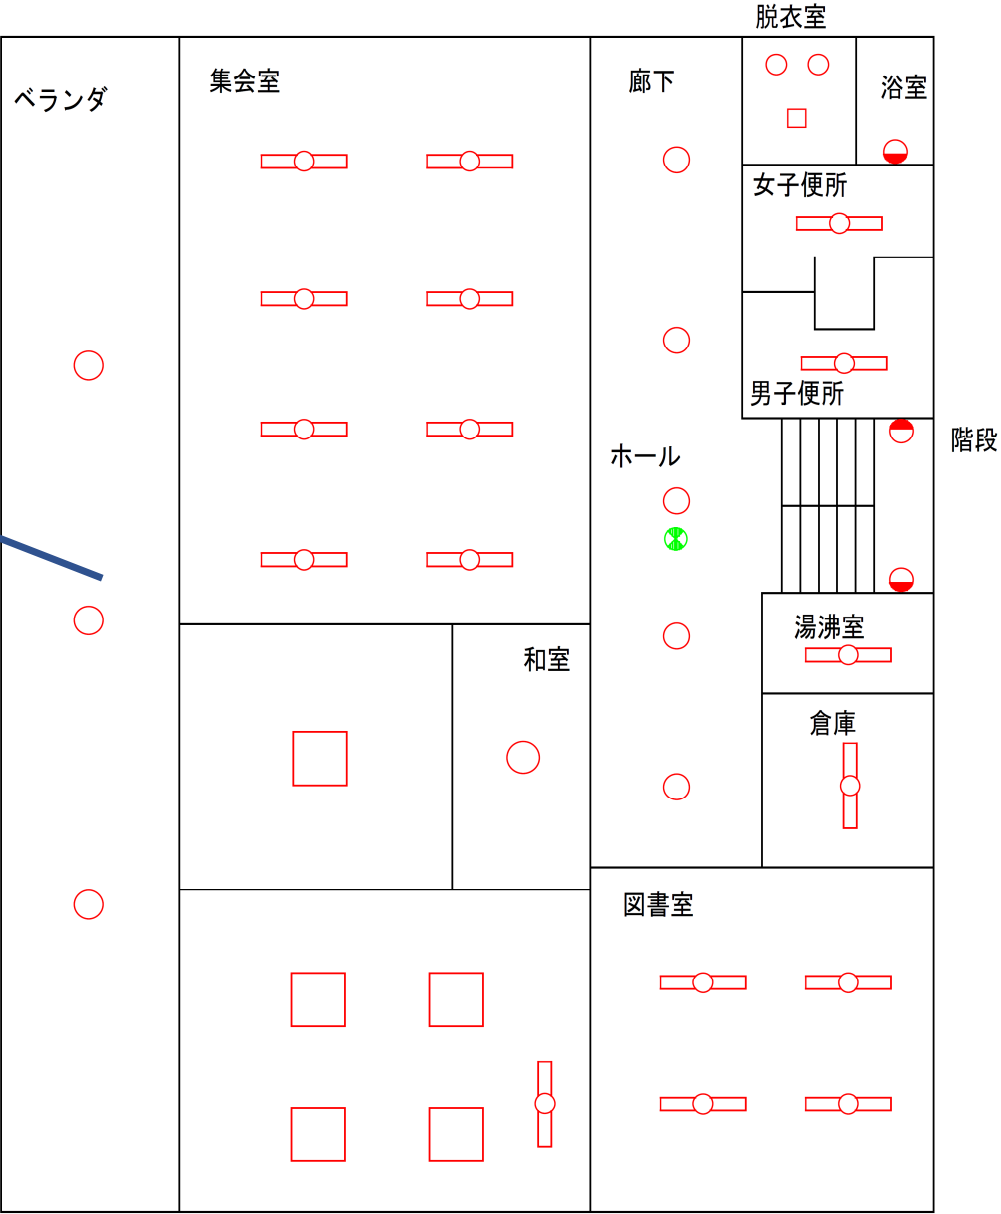


工業技術総合センター（本館1階）

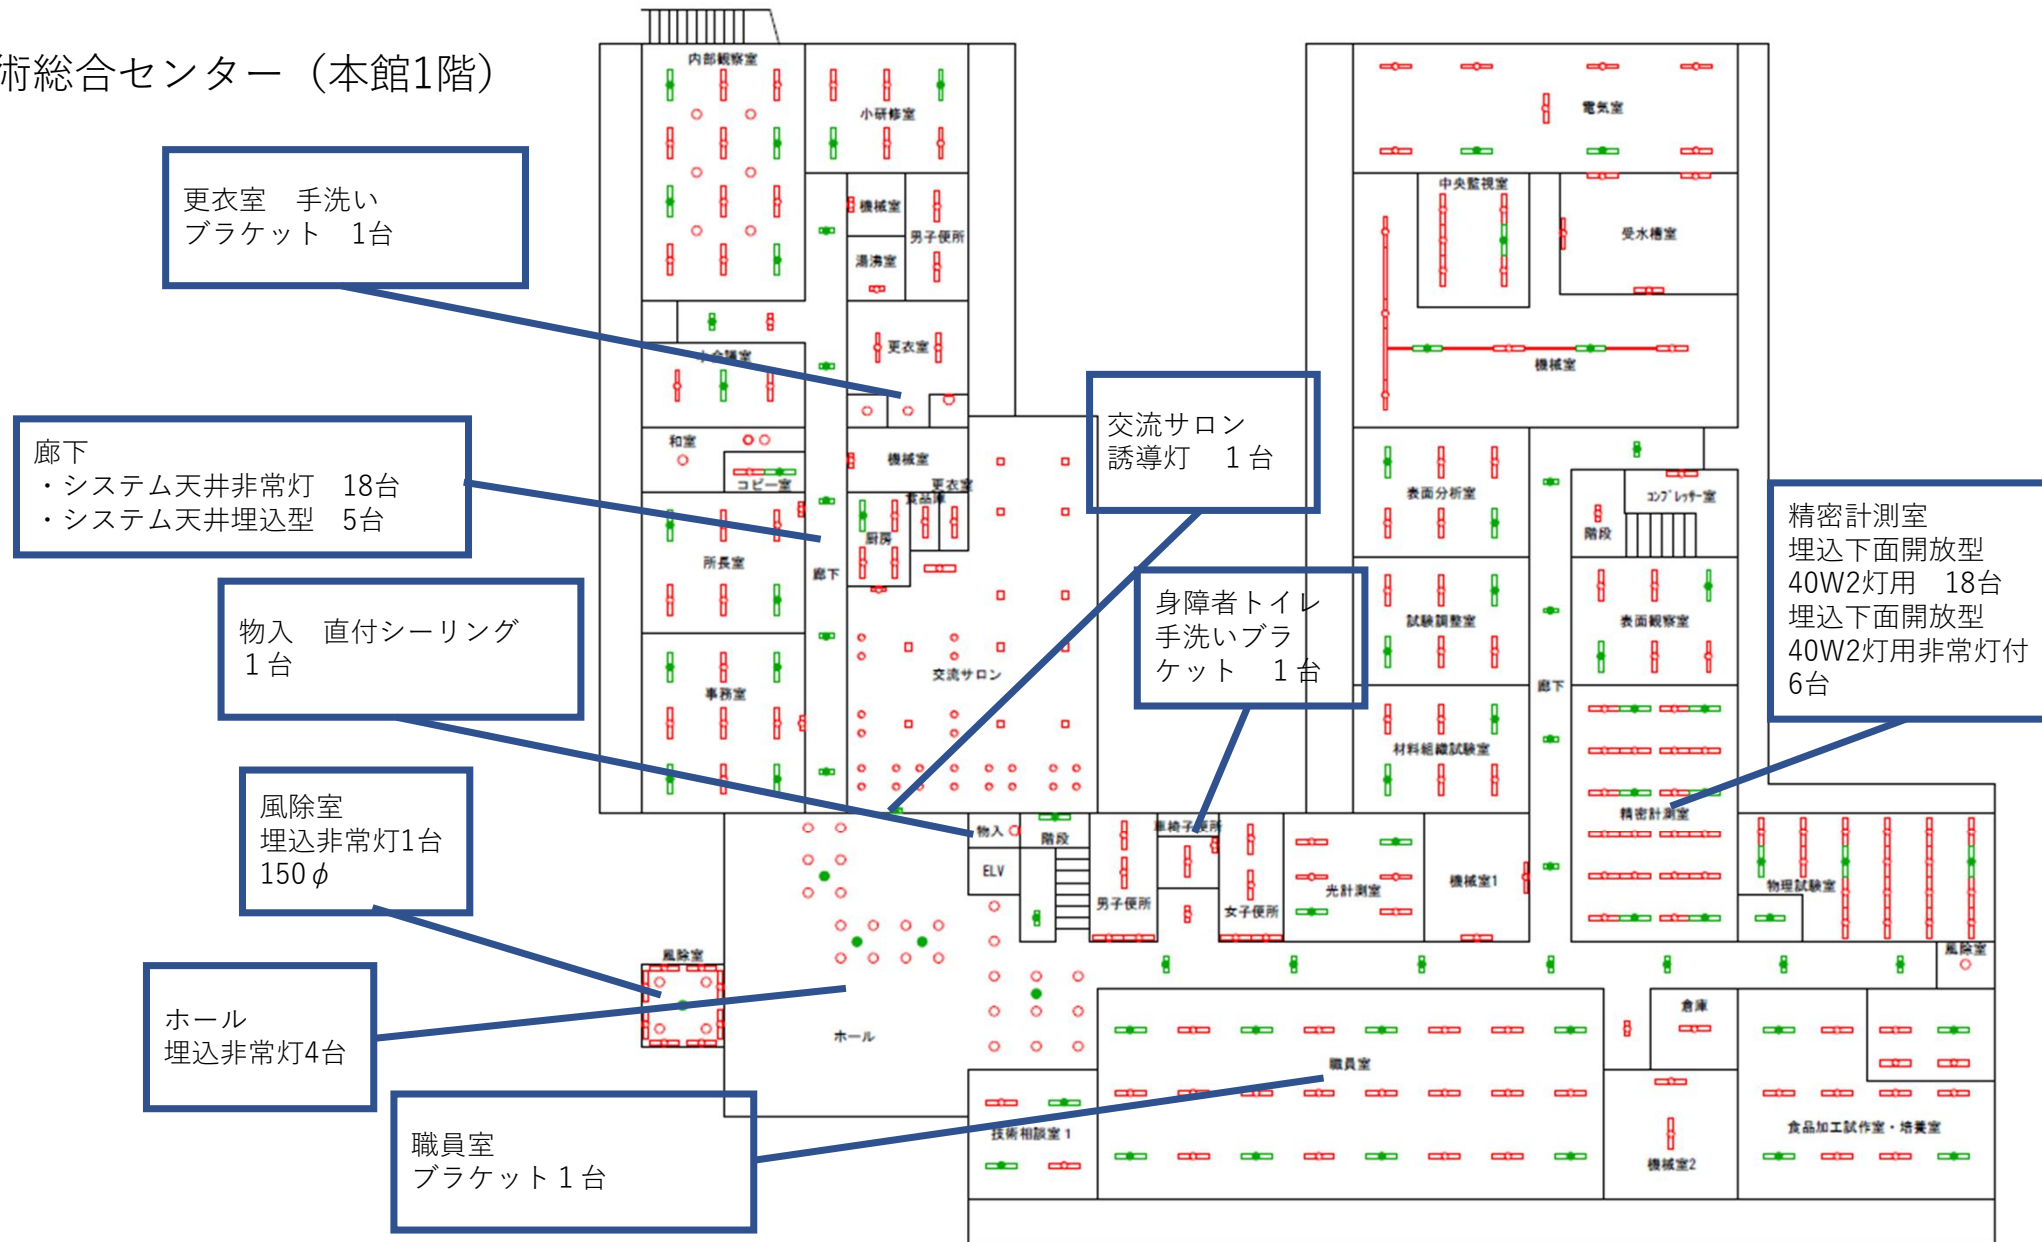


工業技術総合センター（本館2階）

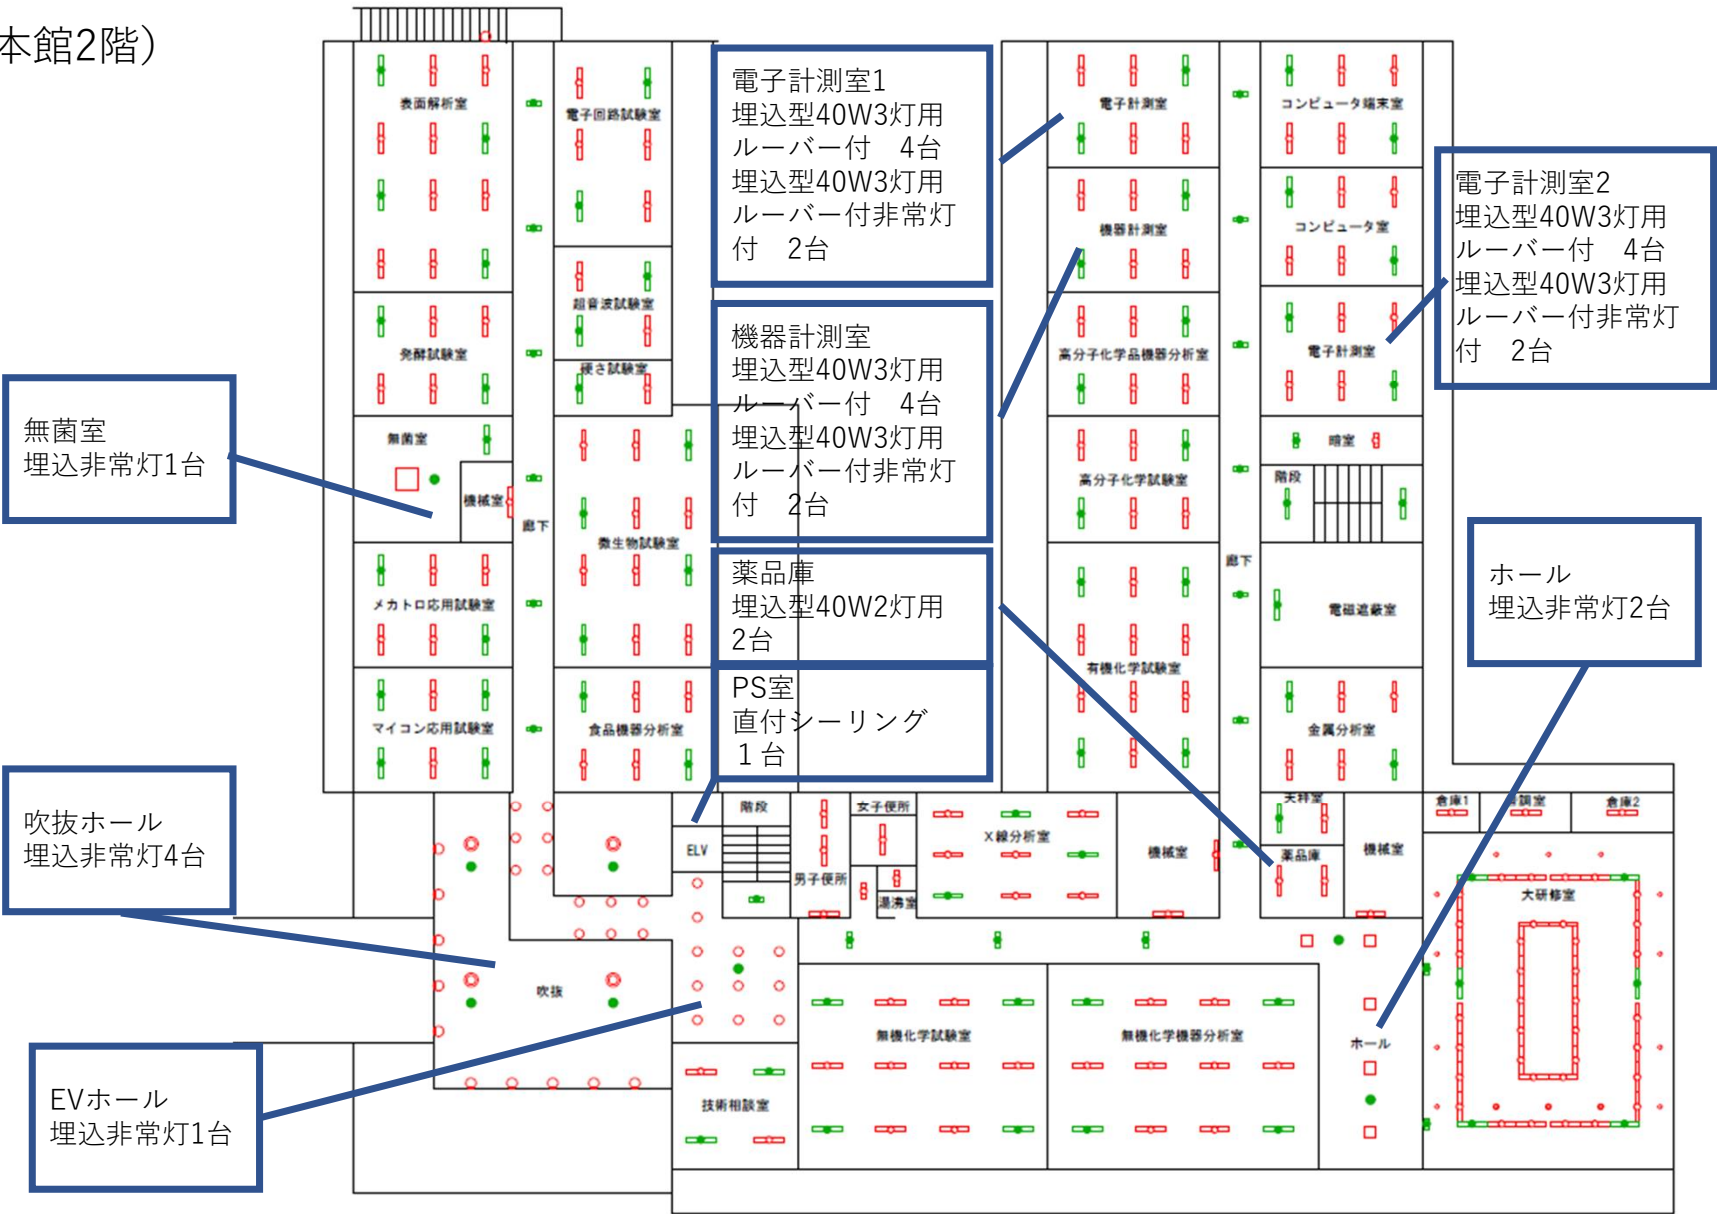


工業技術総合センター（本館3階～5階、PH階）

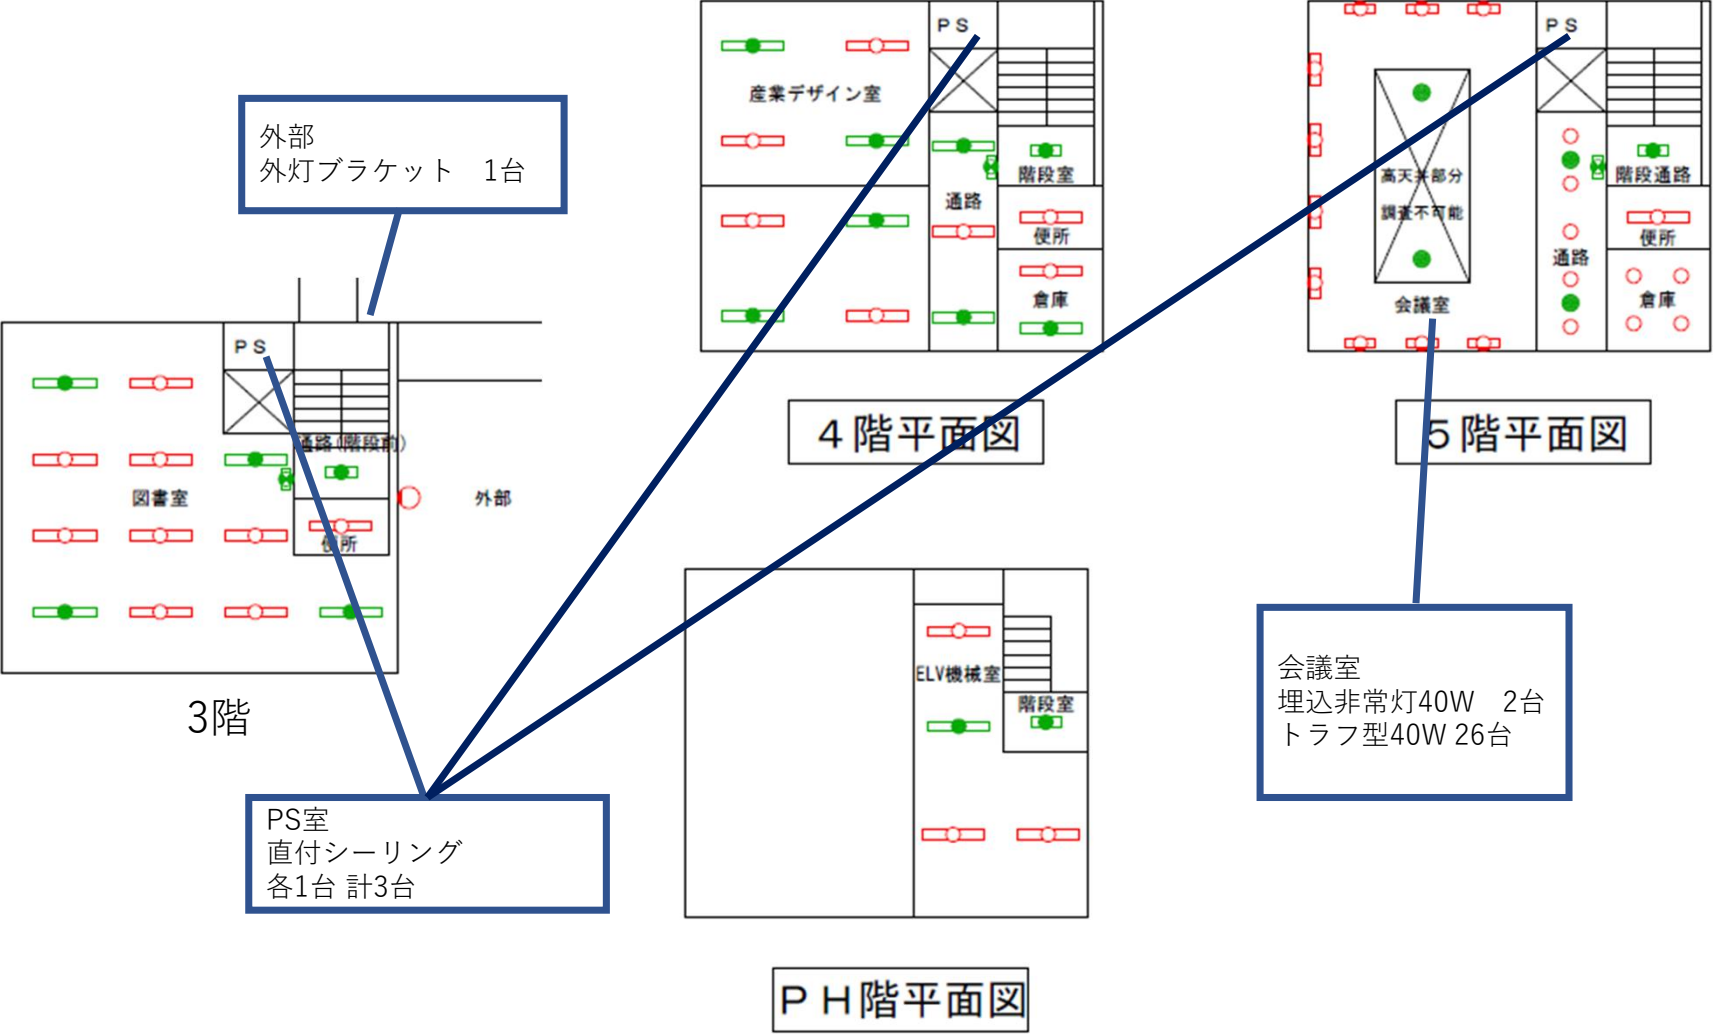


工業技術総合センター別館（1階）

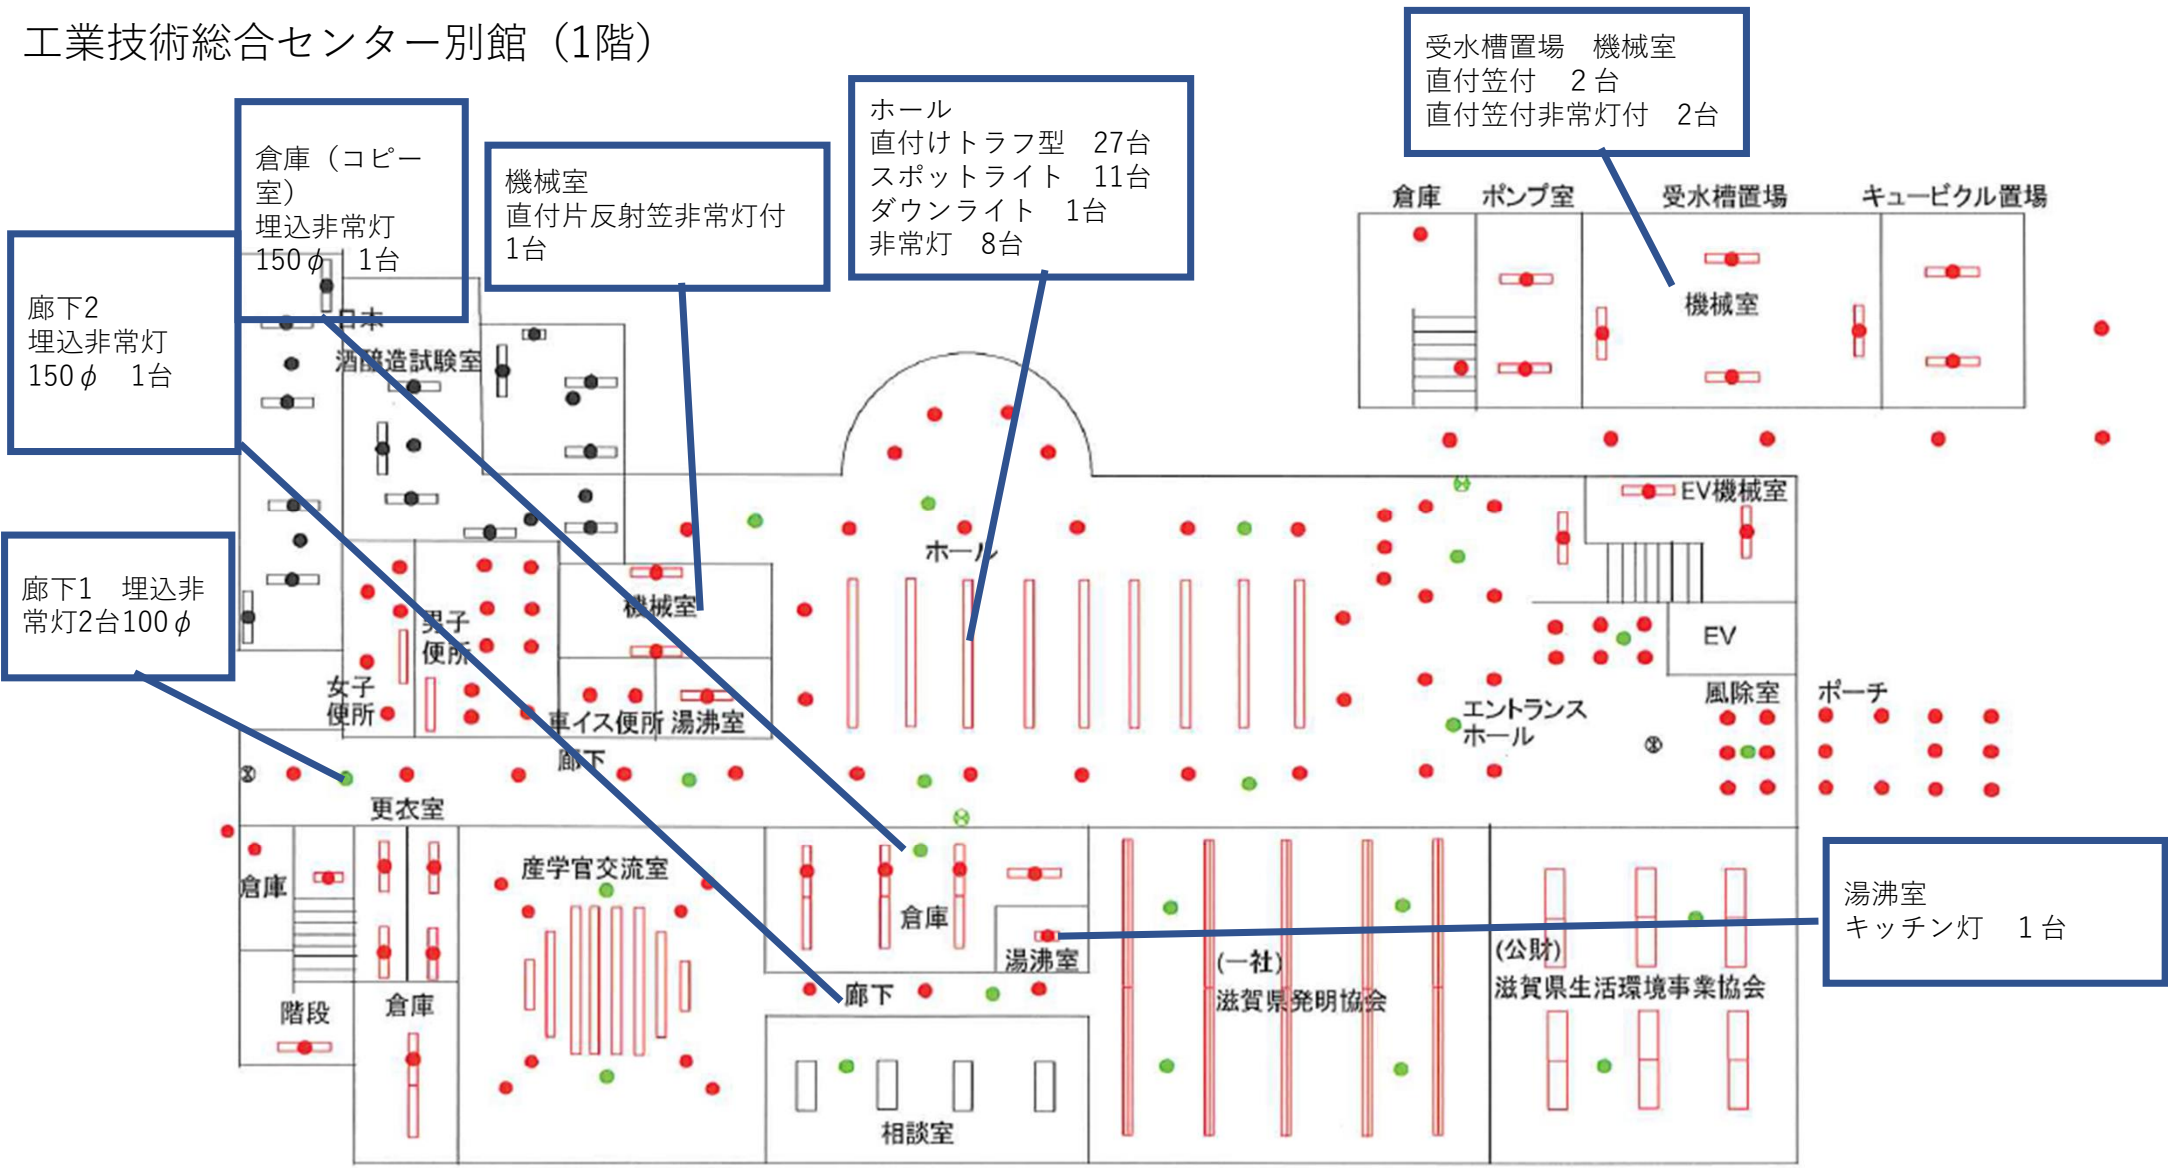

工業技術総合センター別館（2階）

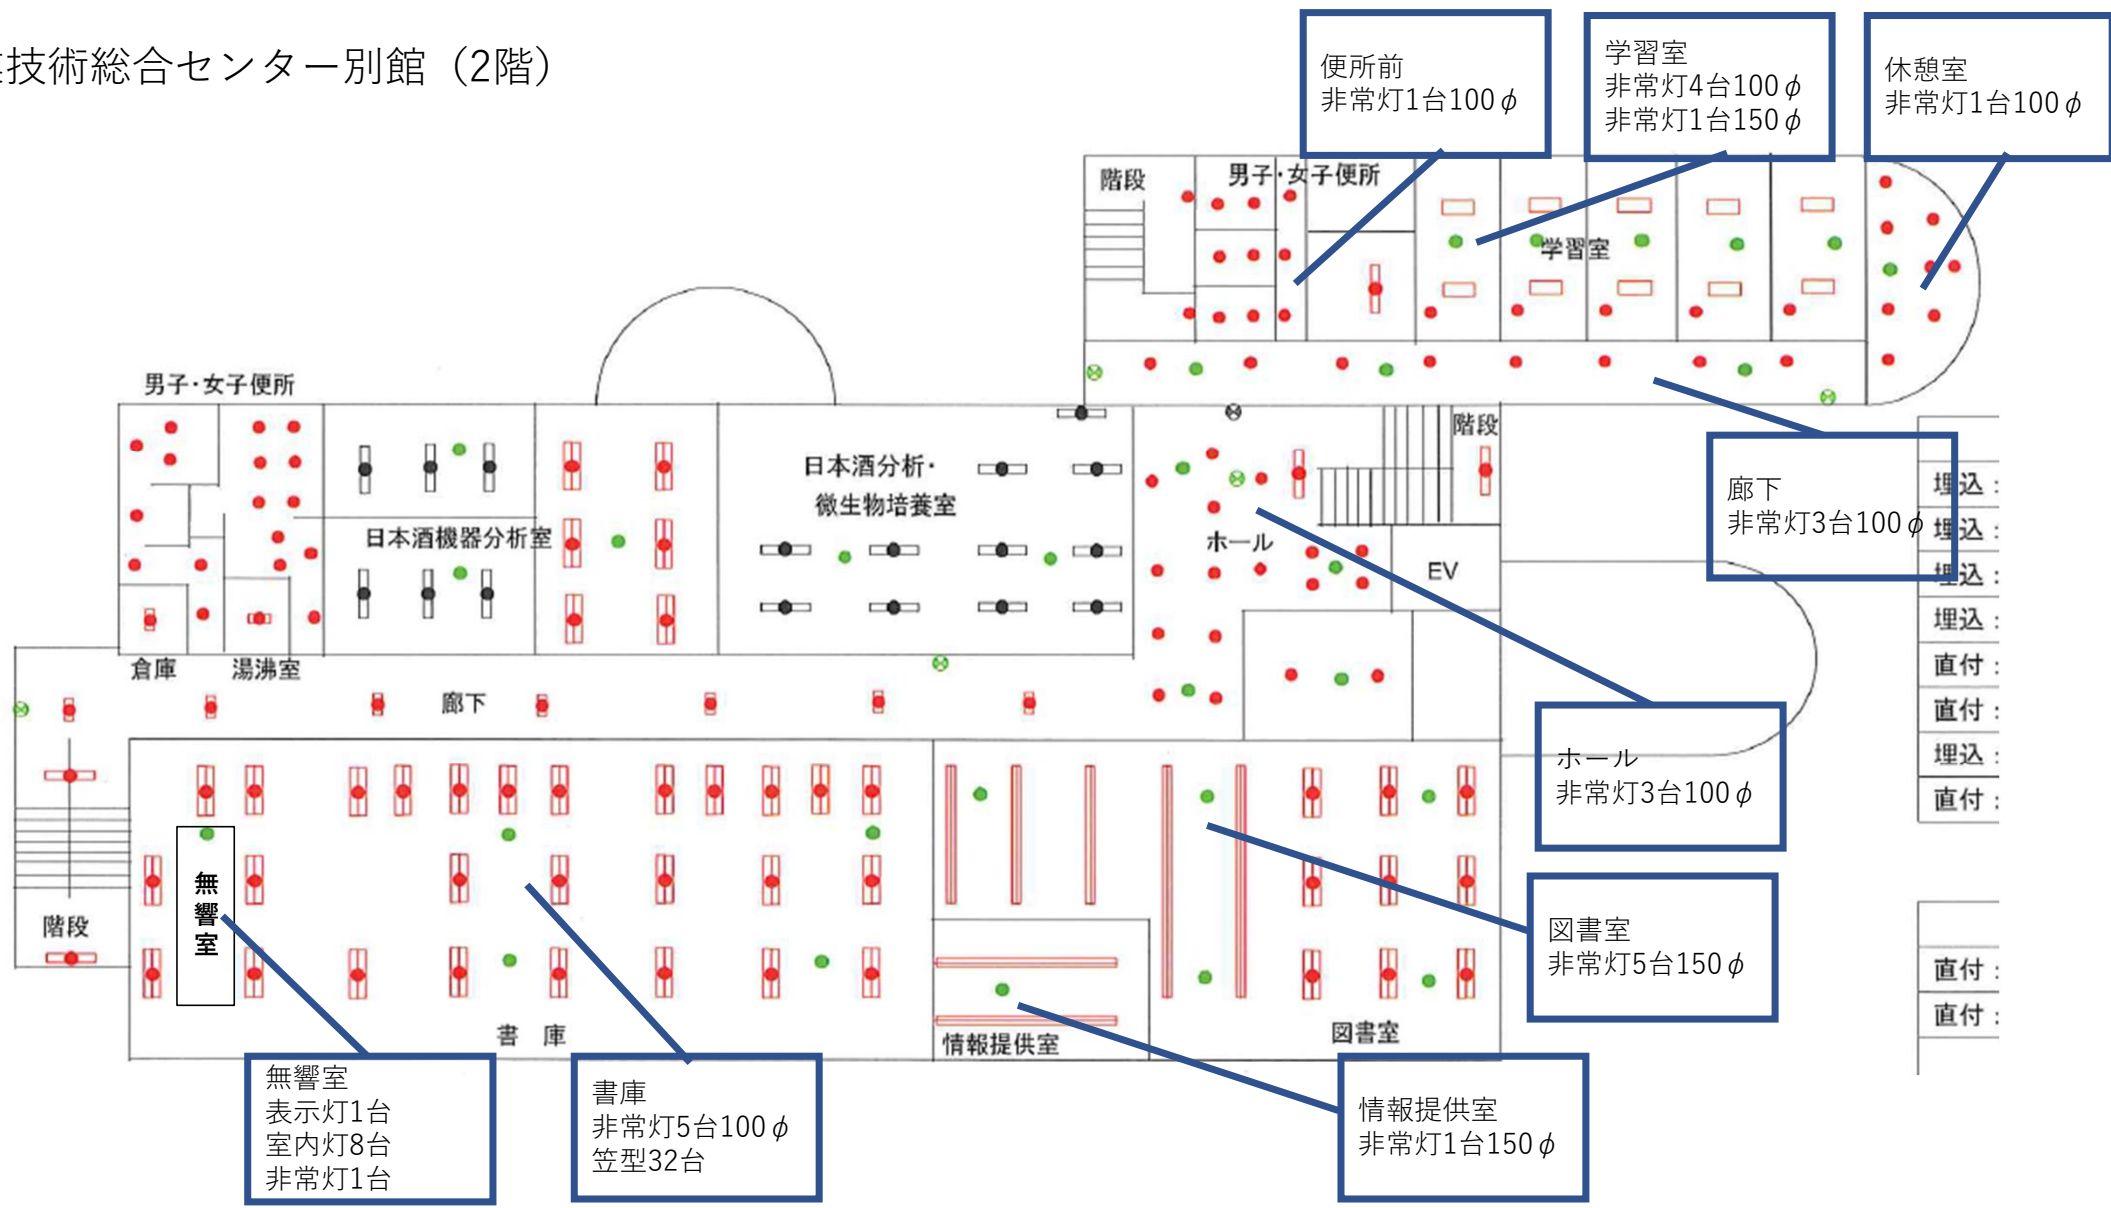


工業技術総合センター別館（3階）

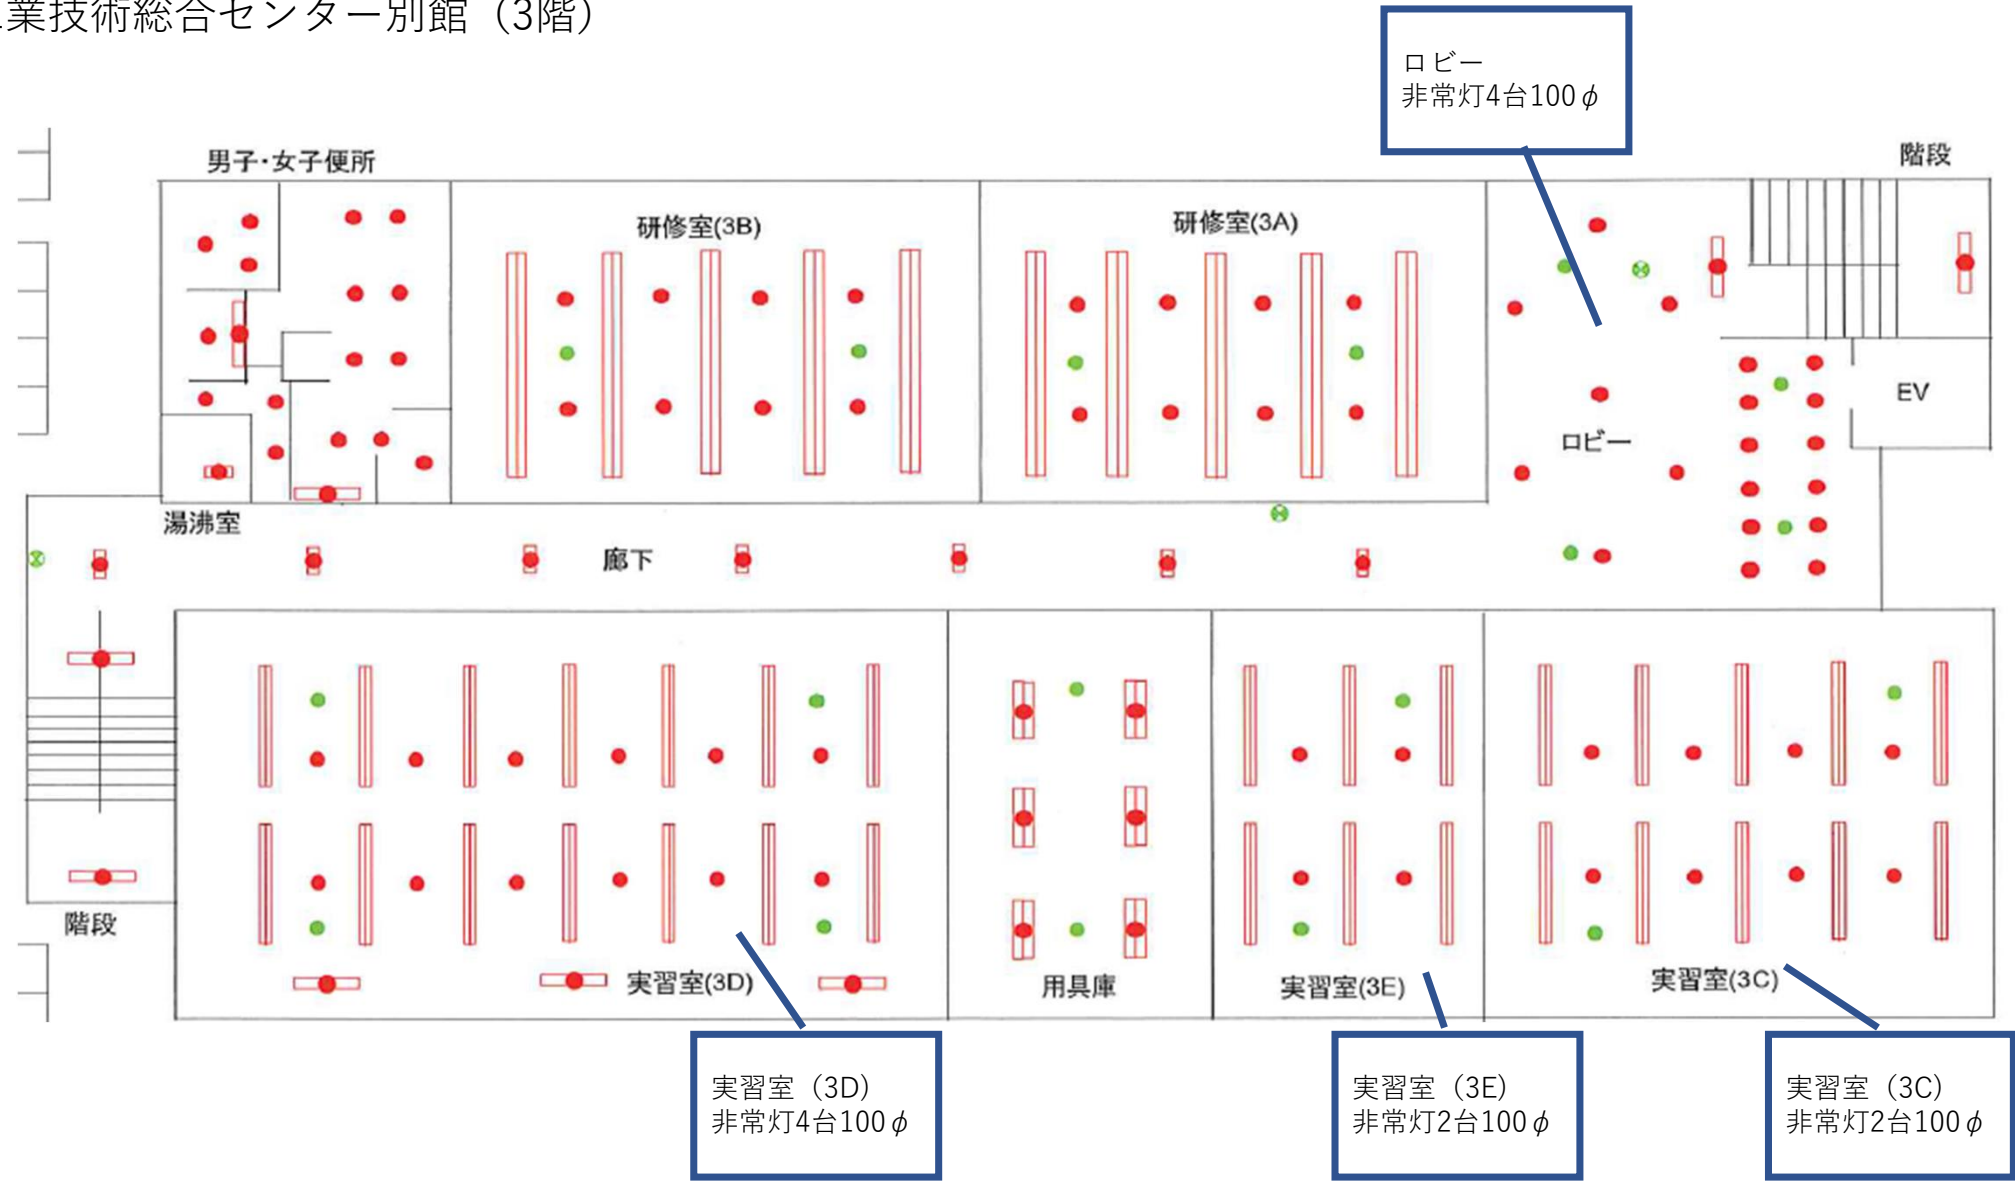


工業技術総合センター別棟（企業化支援棟1階）


実験排水処理施設

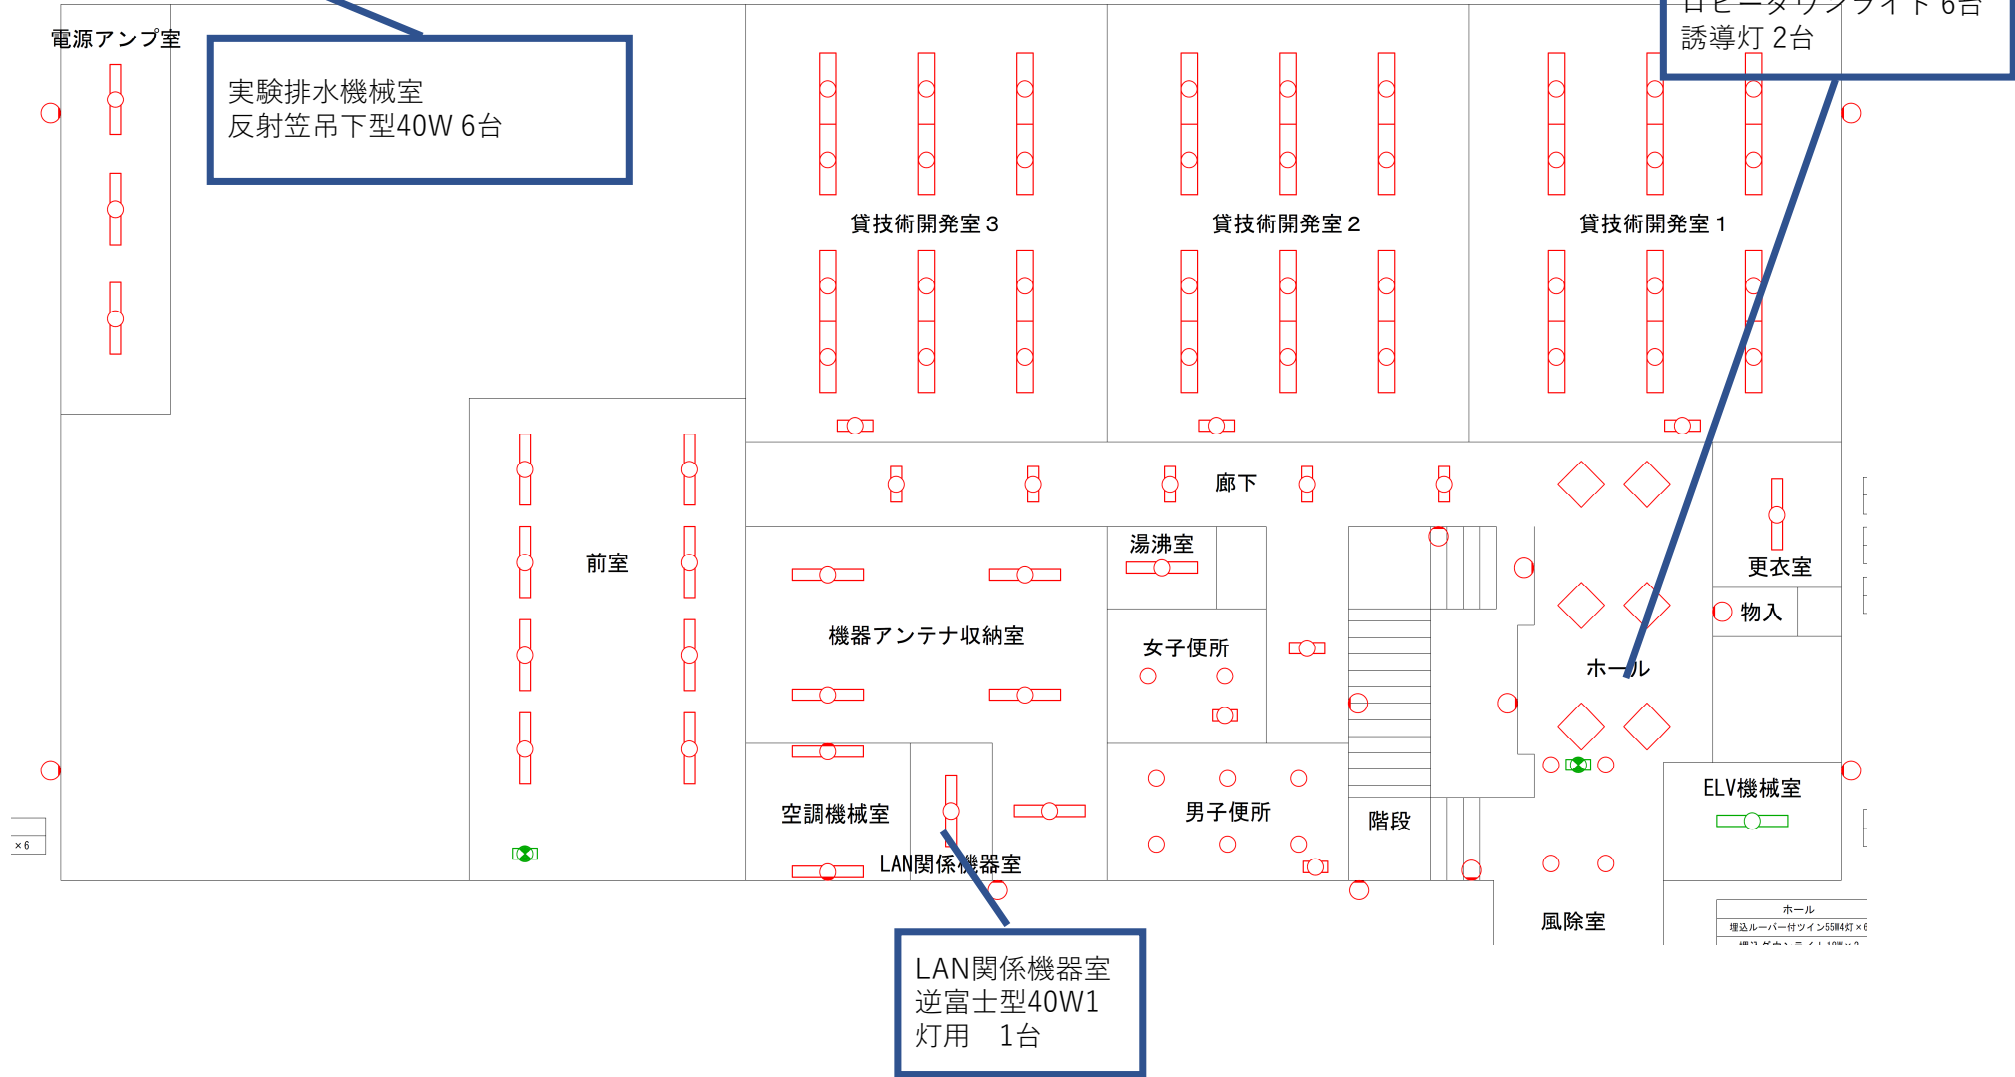

守山職員会館1階

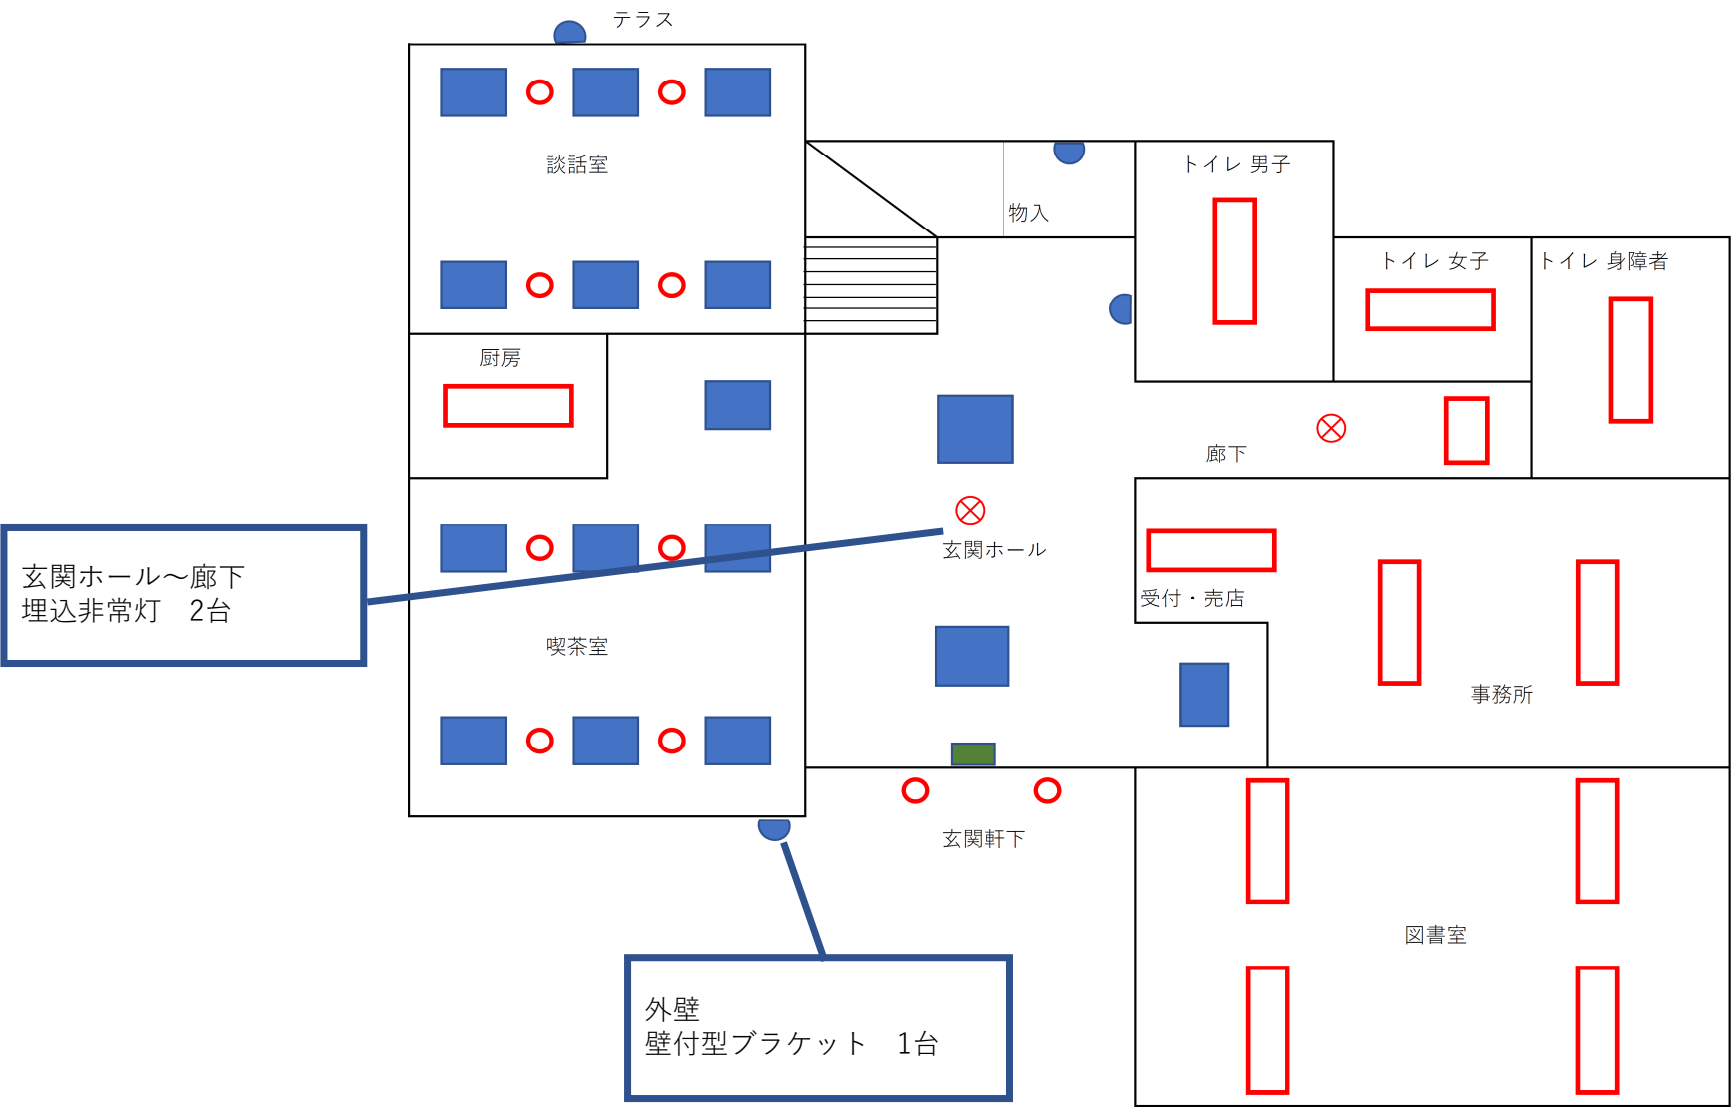


守山職員会館2階

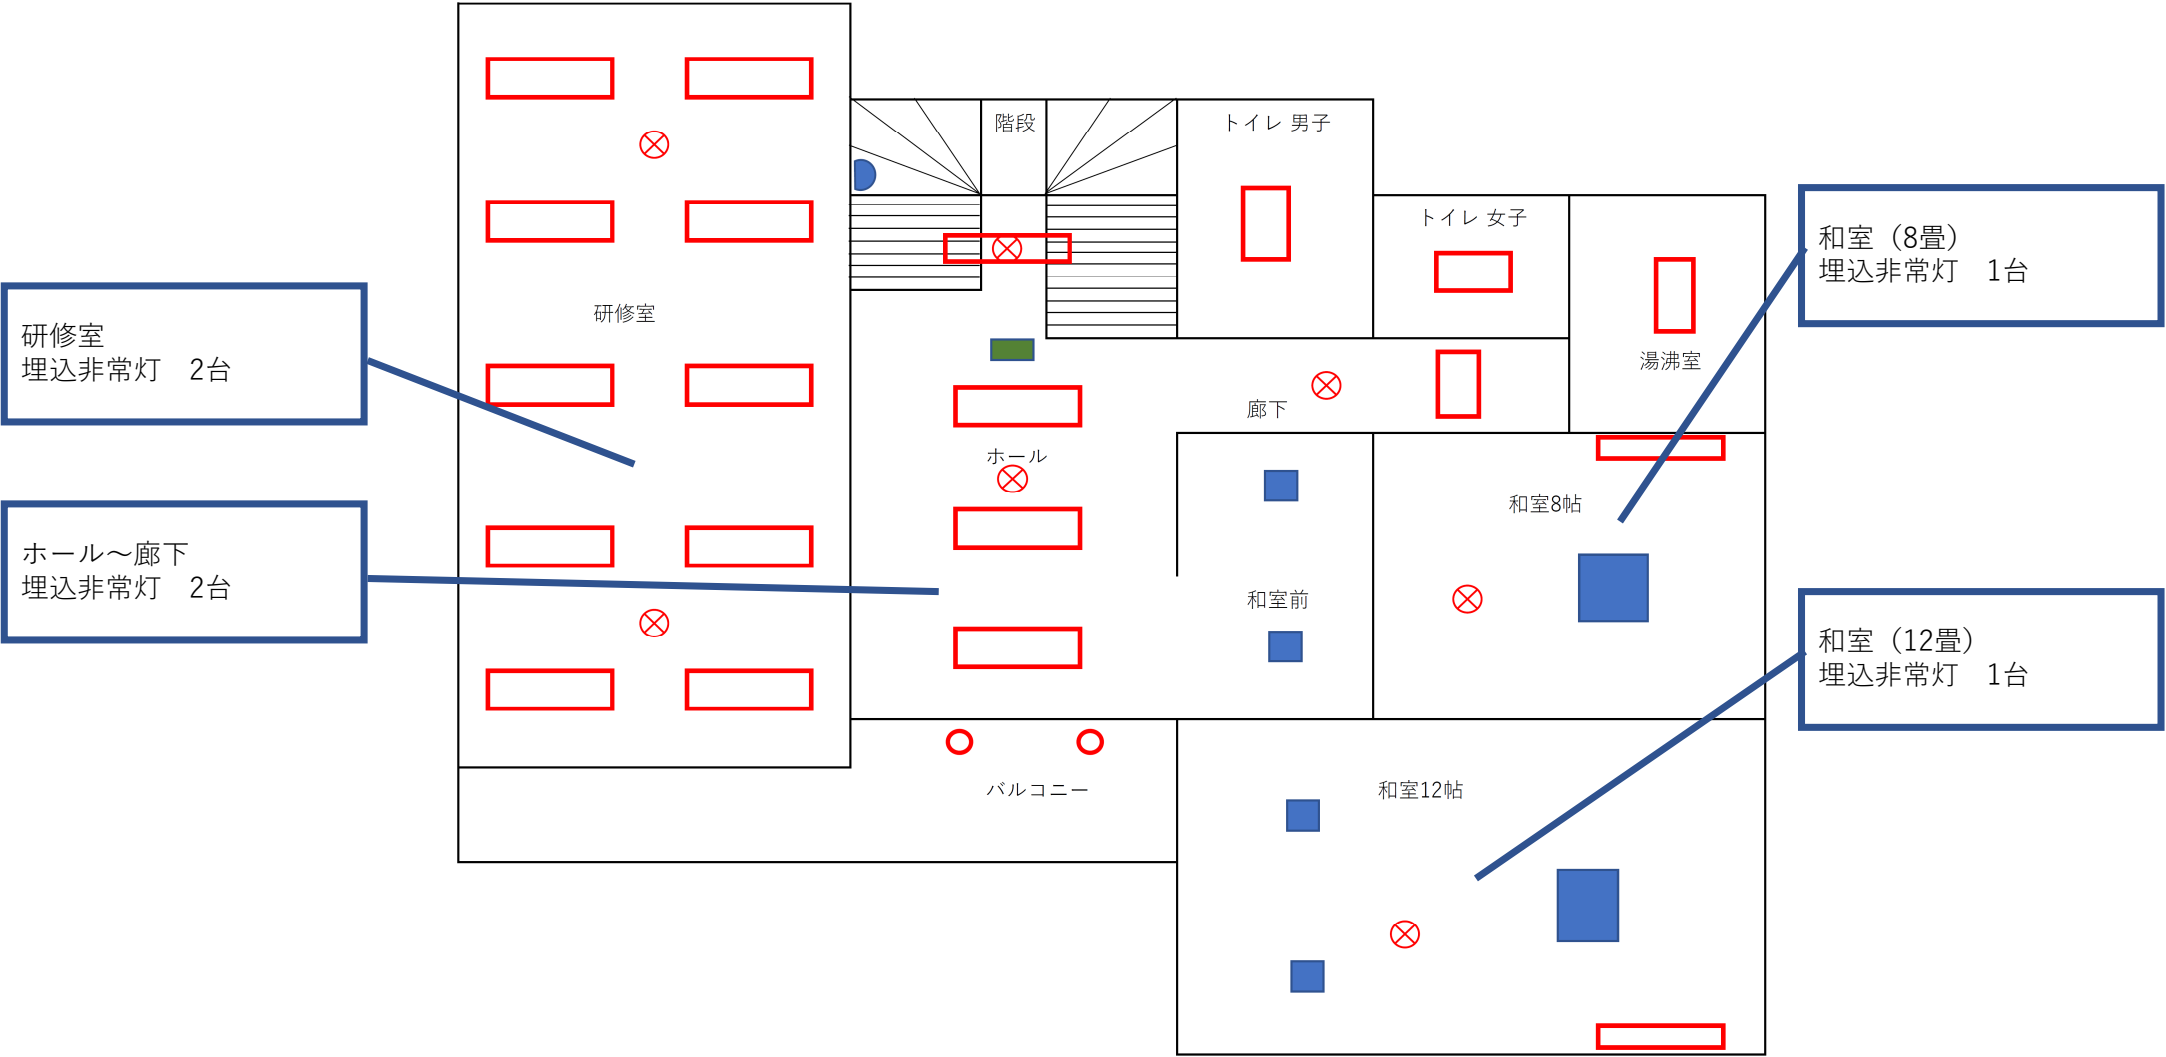


自動車税事務所 1階

自動車税事務所 1階平面図

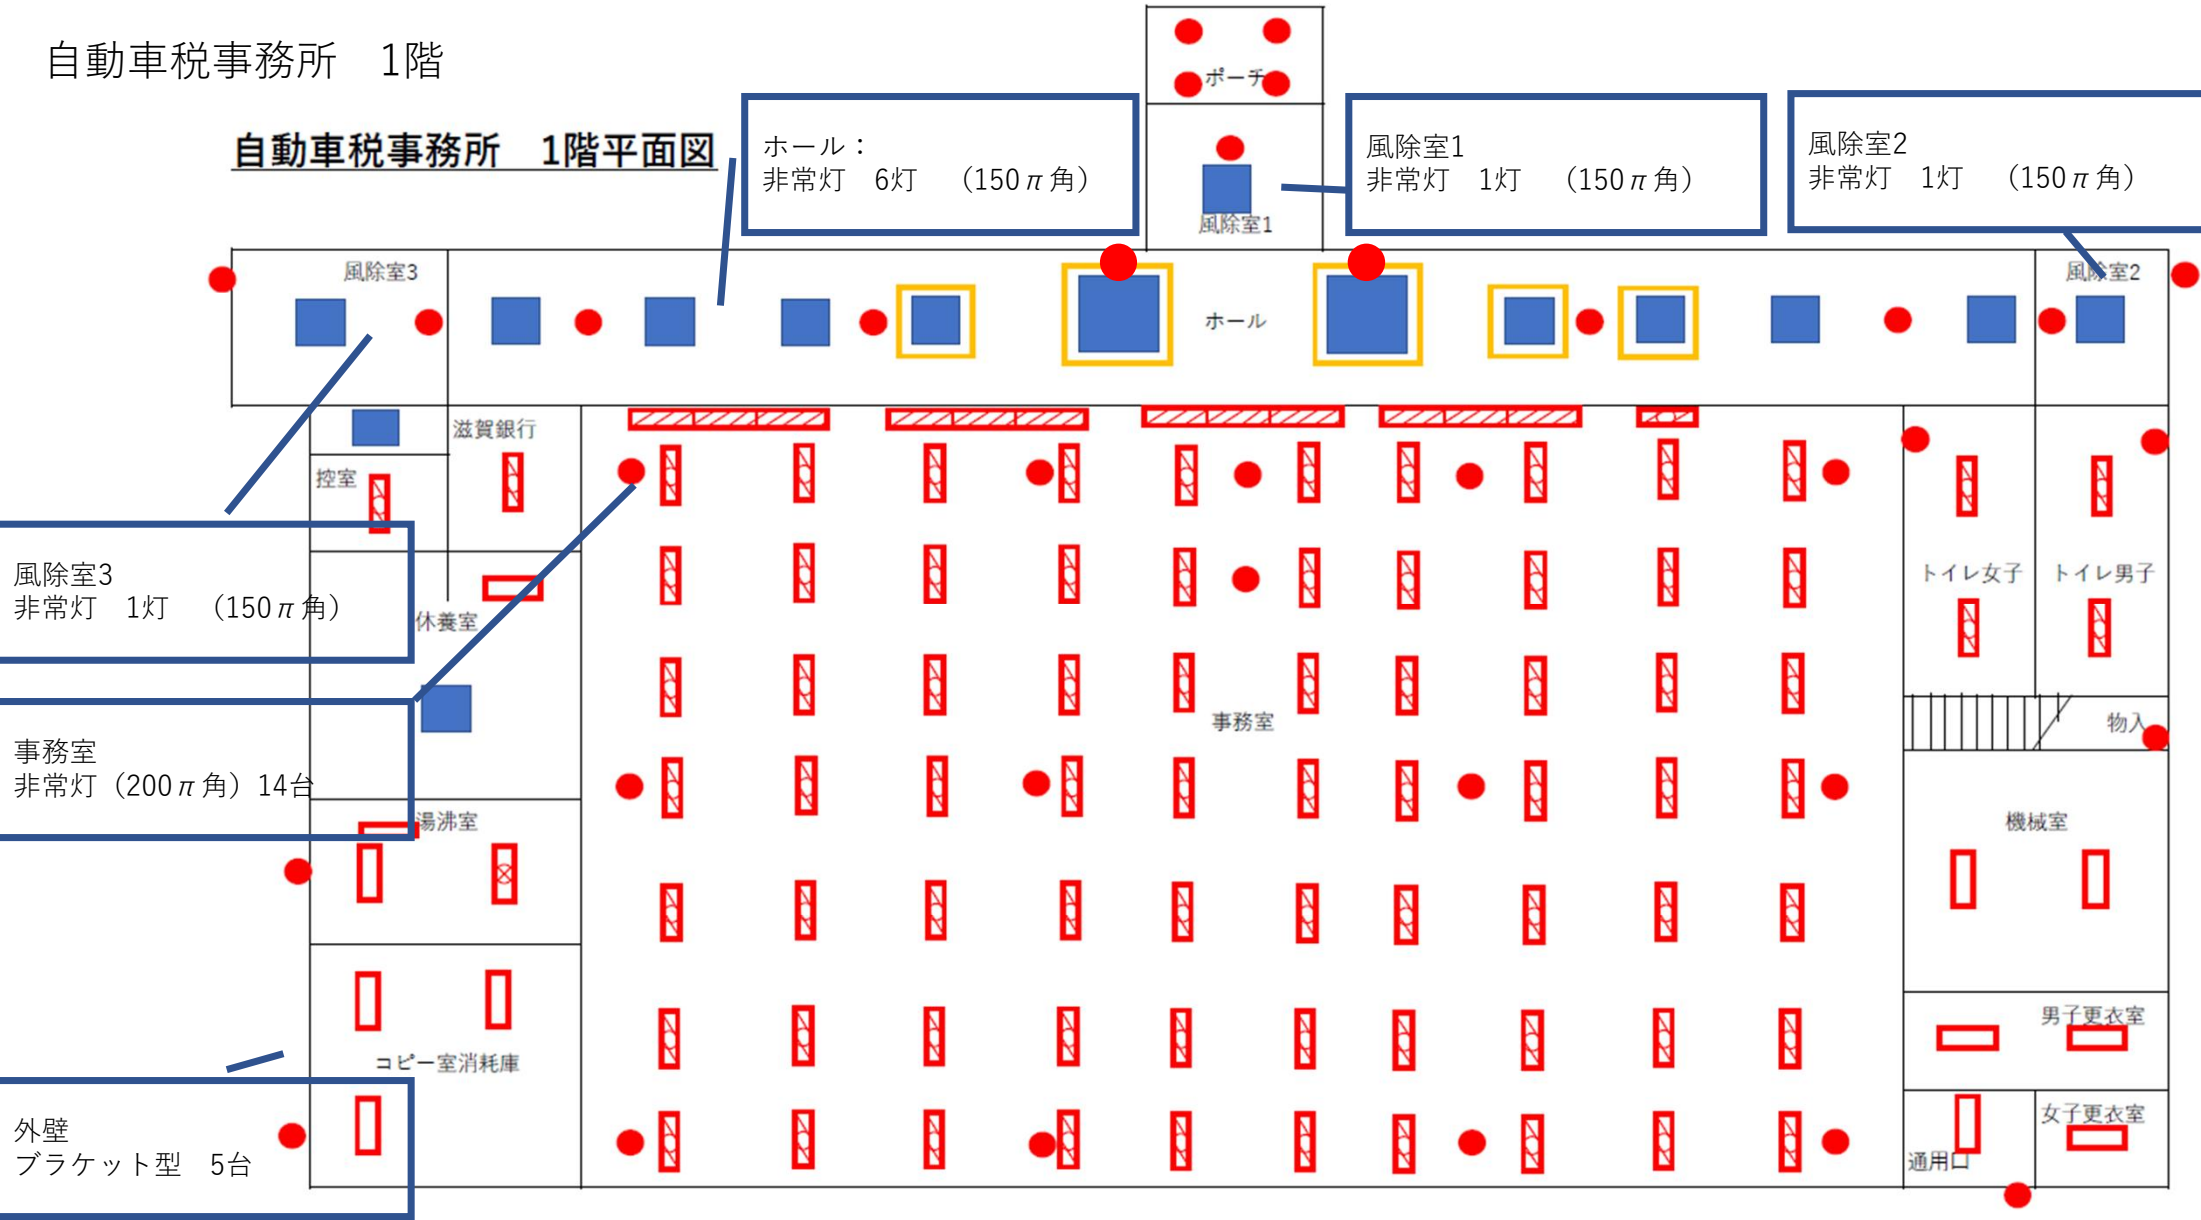

自動車税事務所 2階

事務機器室
非常灯（200π角）1台

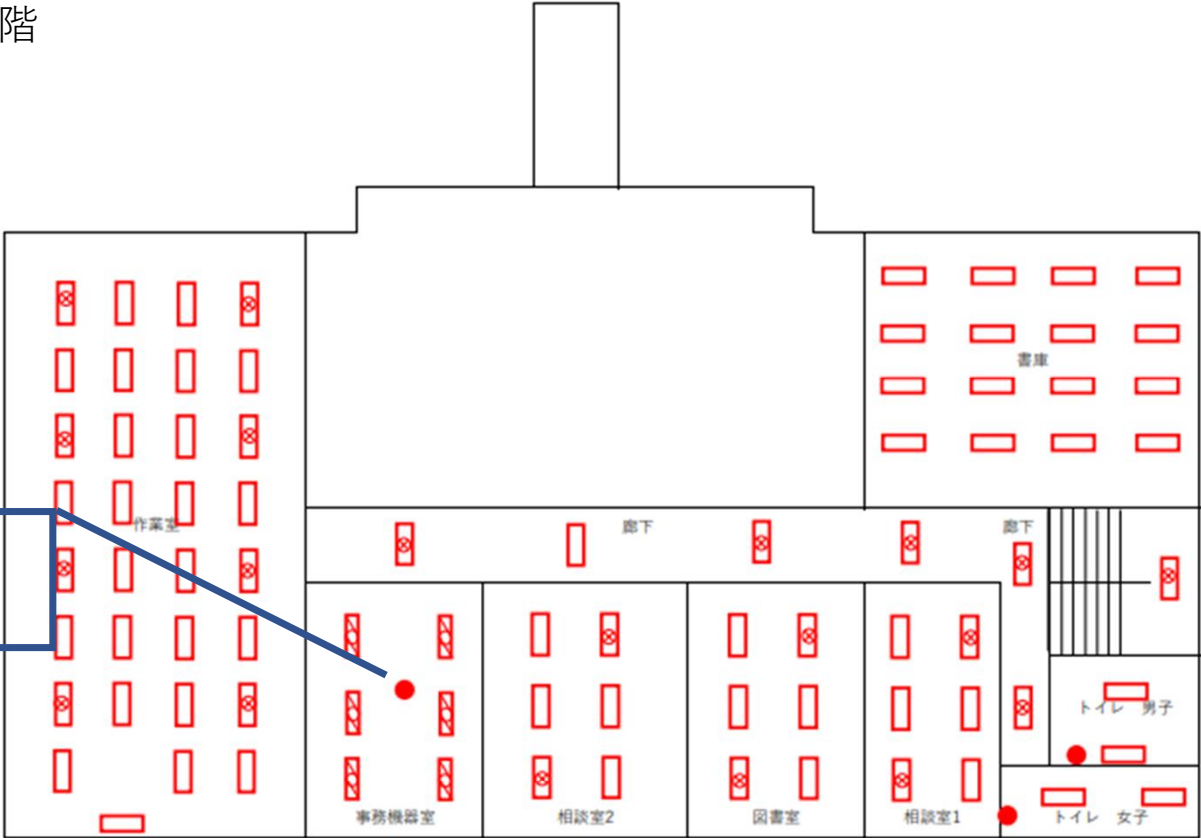

凡例

	直付型:逆富士型
	吊下型:反射笠型
	ルーバー付
	非常灯付
	ダウンライト
	非常灯
	ブラケット型
	埋込型:スクエア型

作業室
直付型:逆富士型2灯×8
直付型:逆富士型20形×1
直付型:逆富士型40形2灯×23
廊下
直付型:逆富士型20形2灯×1
直付型:逆富士型20形2灯×6


事務機器室
埋込型:非常灯ミニクリプトン(40W)×1
埋込型:下面開放型40形3灯×6
相談室2
直付型:逆富士型40形2灯×4
直付型:逆富士型40形2灯×2

図書室
直付型:逆富士型40形2灯×4
直付型:逆富士型40形2灯×2
相談室1
直付型:逆富士型40形2灯×4
直付型:逆富士型40形2灯×2


書庫
直付型:逆富士型40形×16
トイレ 男子
ブラケット型20形×1
直付型:逆富士型40形2灯×1
トイレ 女子
ブラケット型20形×1
直付型:逆富士型40形1灯×2

林業普及センター2階

林業普及センター 2階平面図

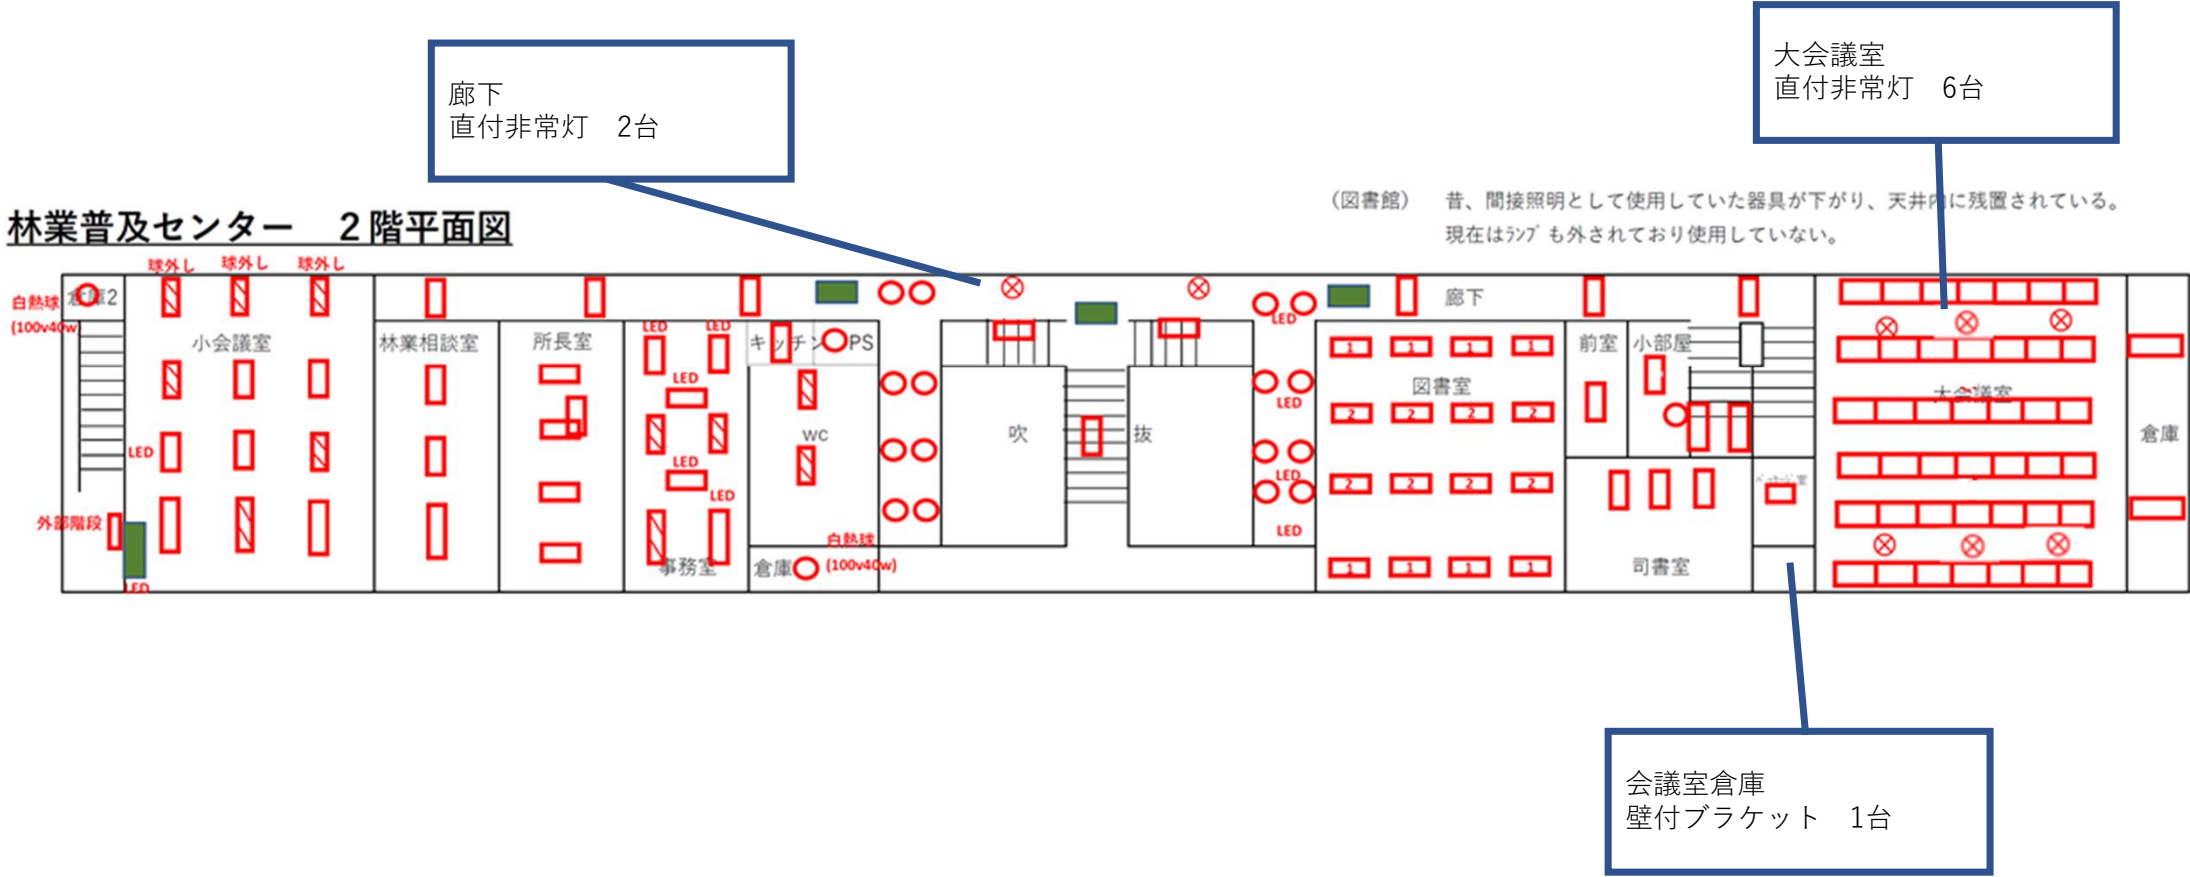


林業普及センター別棟

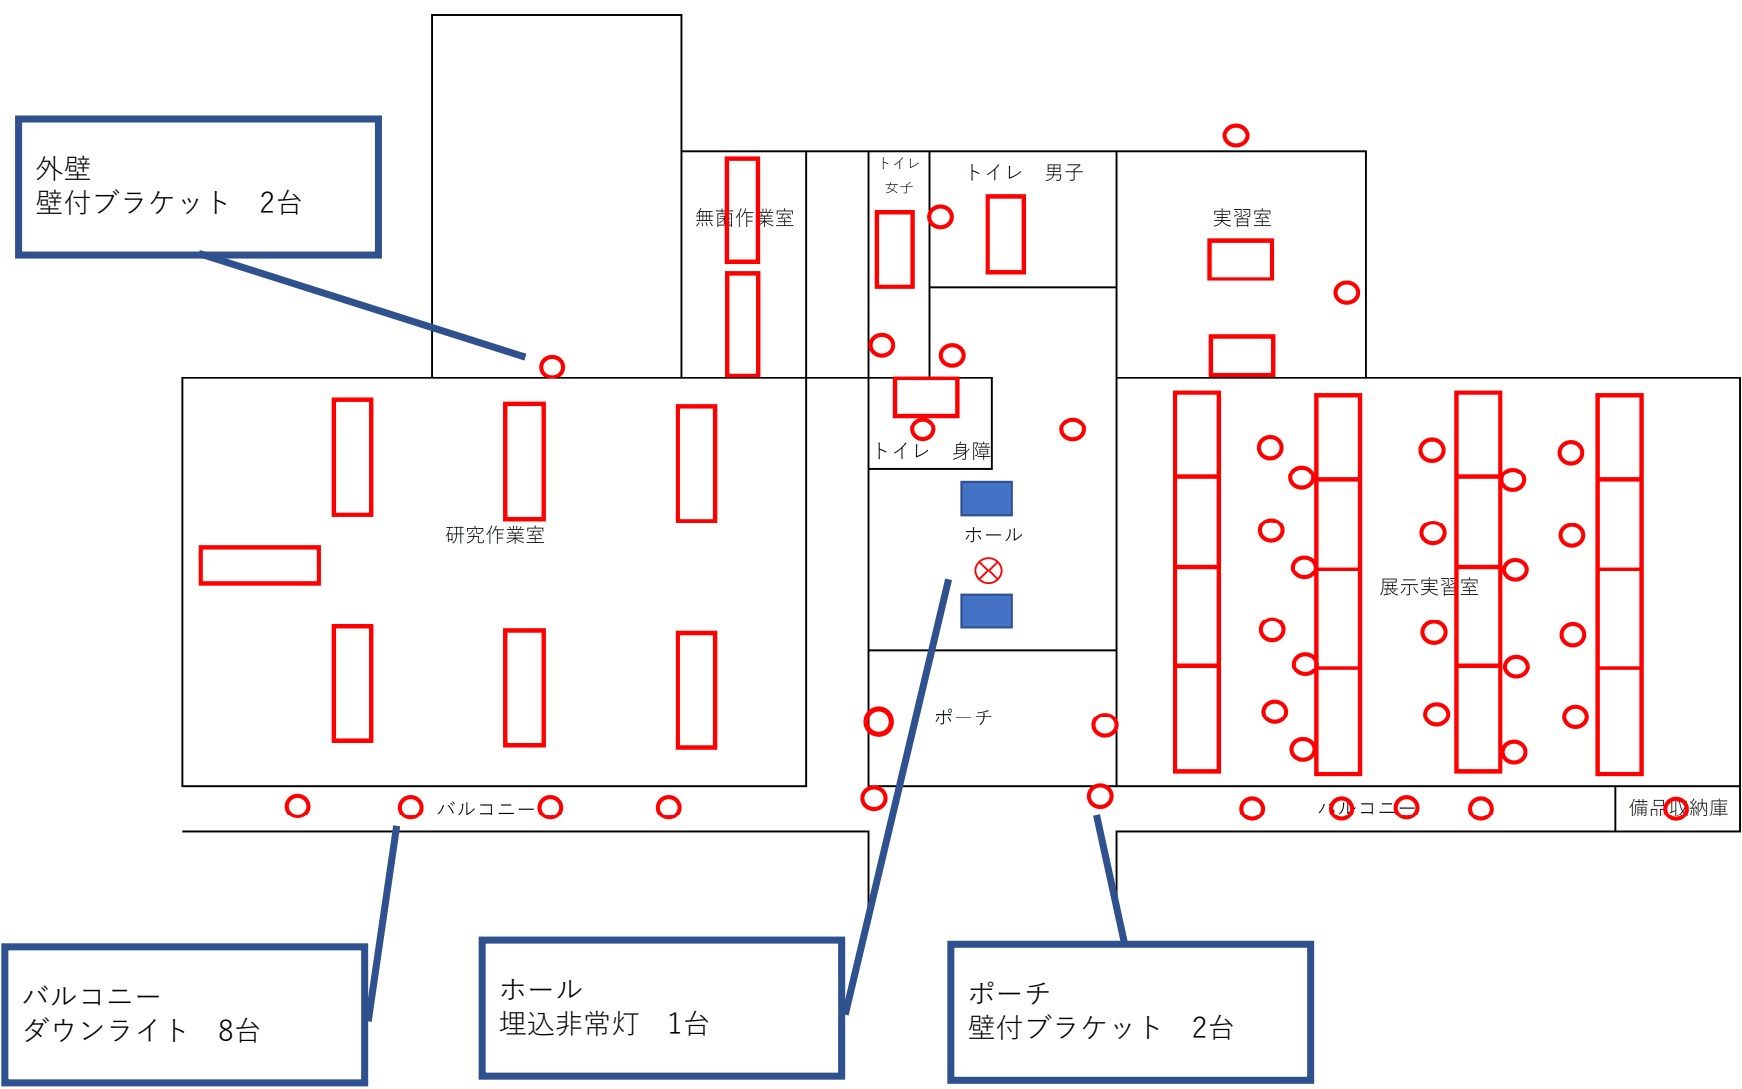


林業普及センター車庫棟、材料倉庫棟




総合教育センター 情報センター 1階

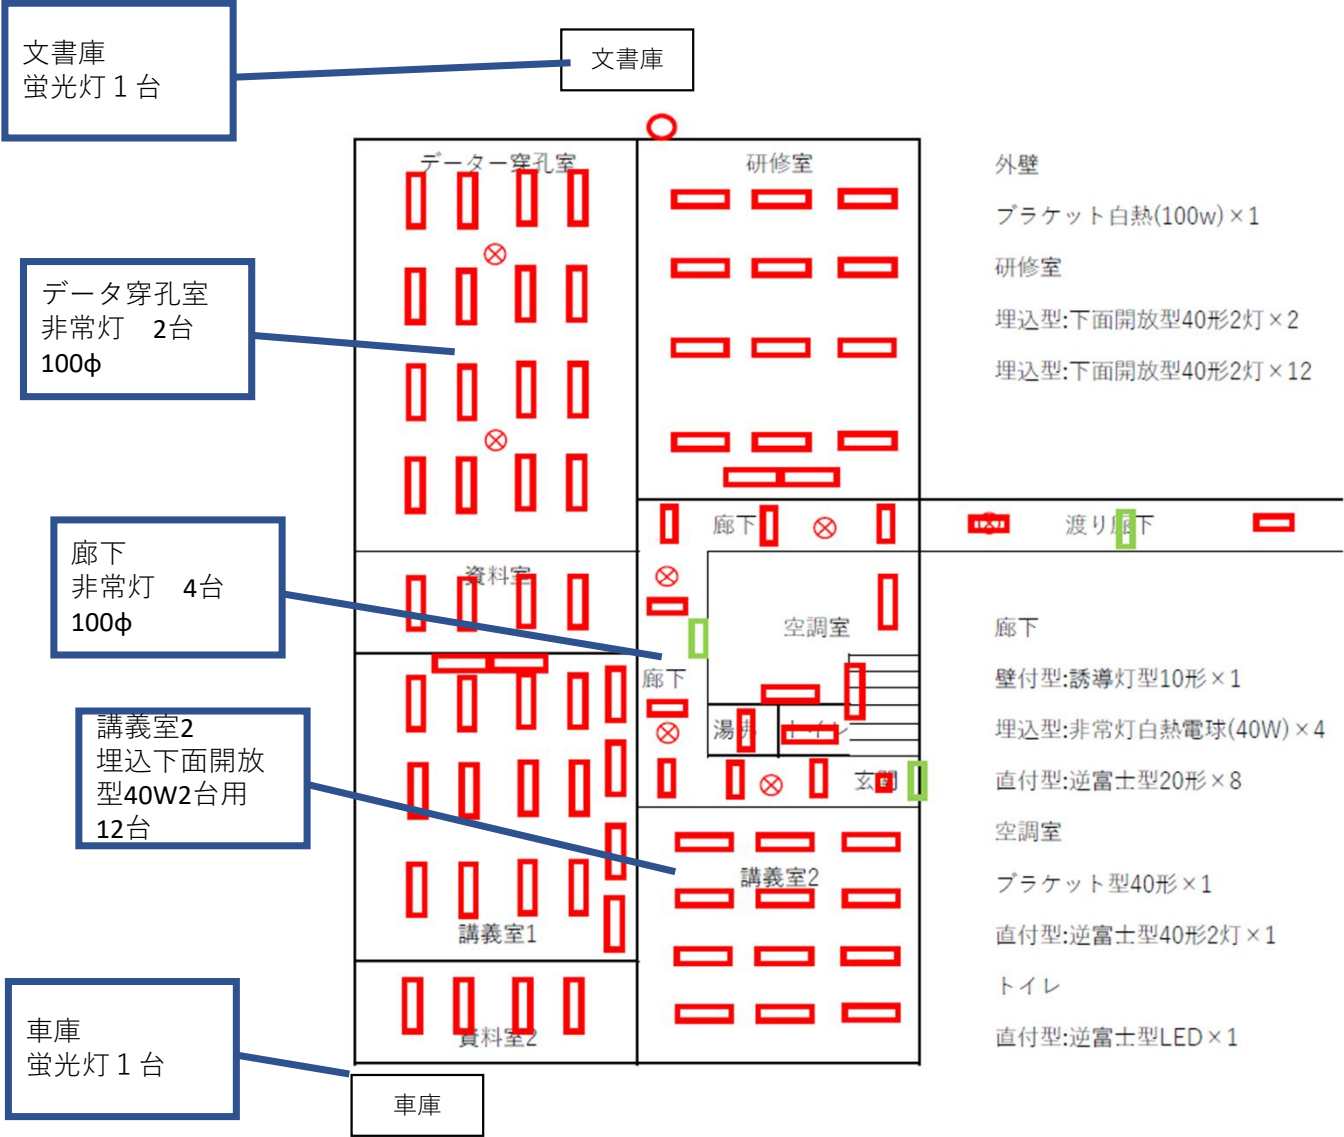


電算室2
非常灯 2台

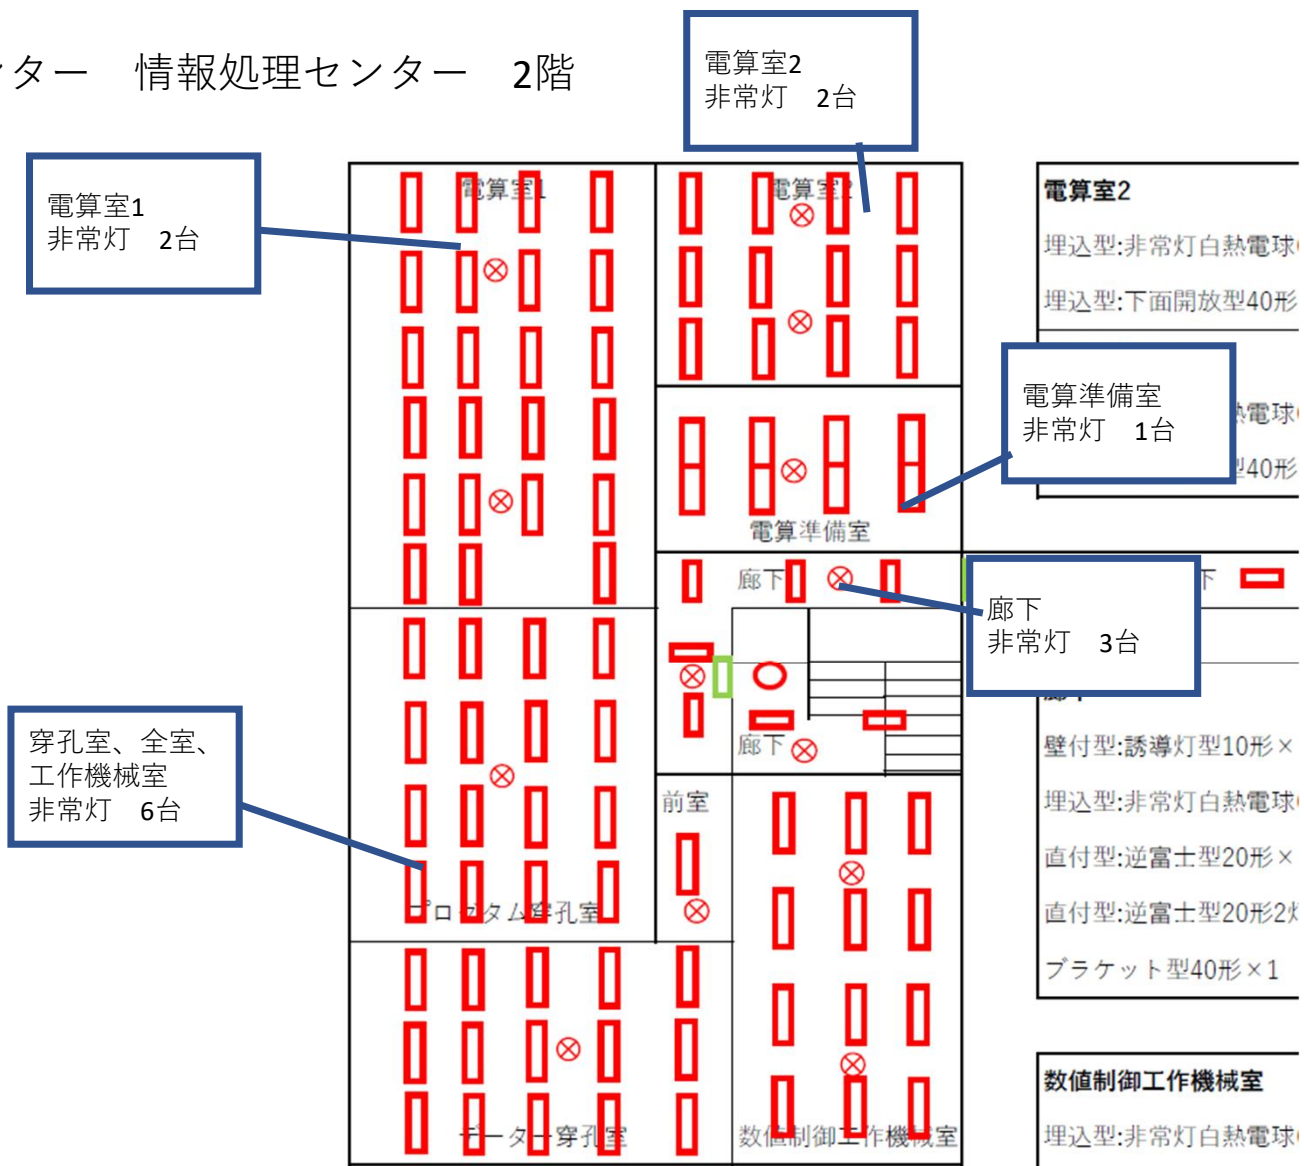


総合教育センター 本館（研修棟） 1階

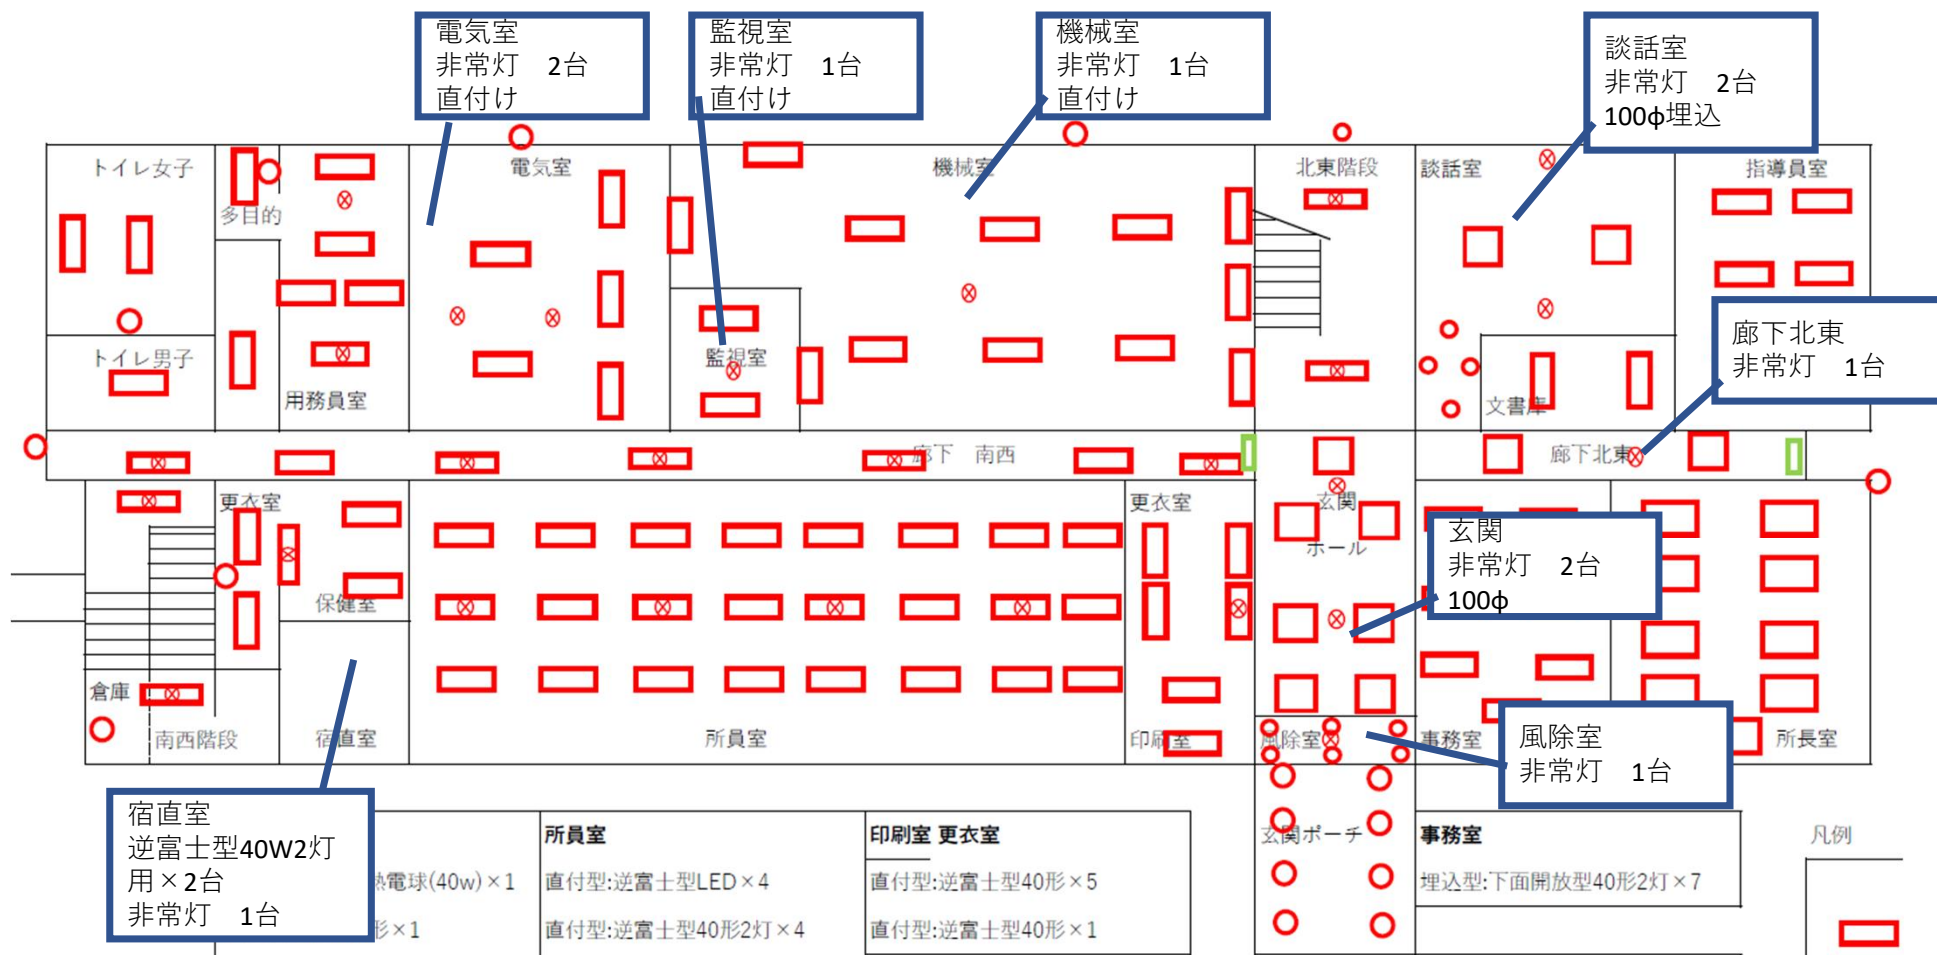

総合教育センター 本館（研修棟） 2階

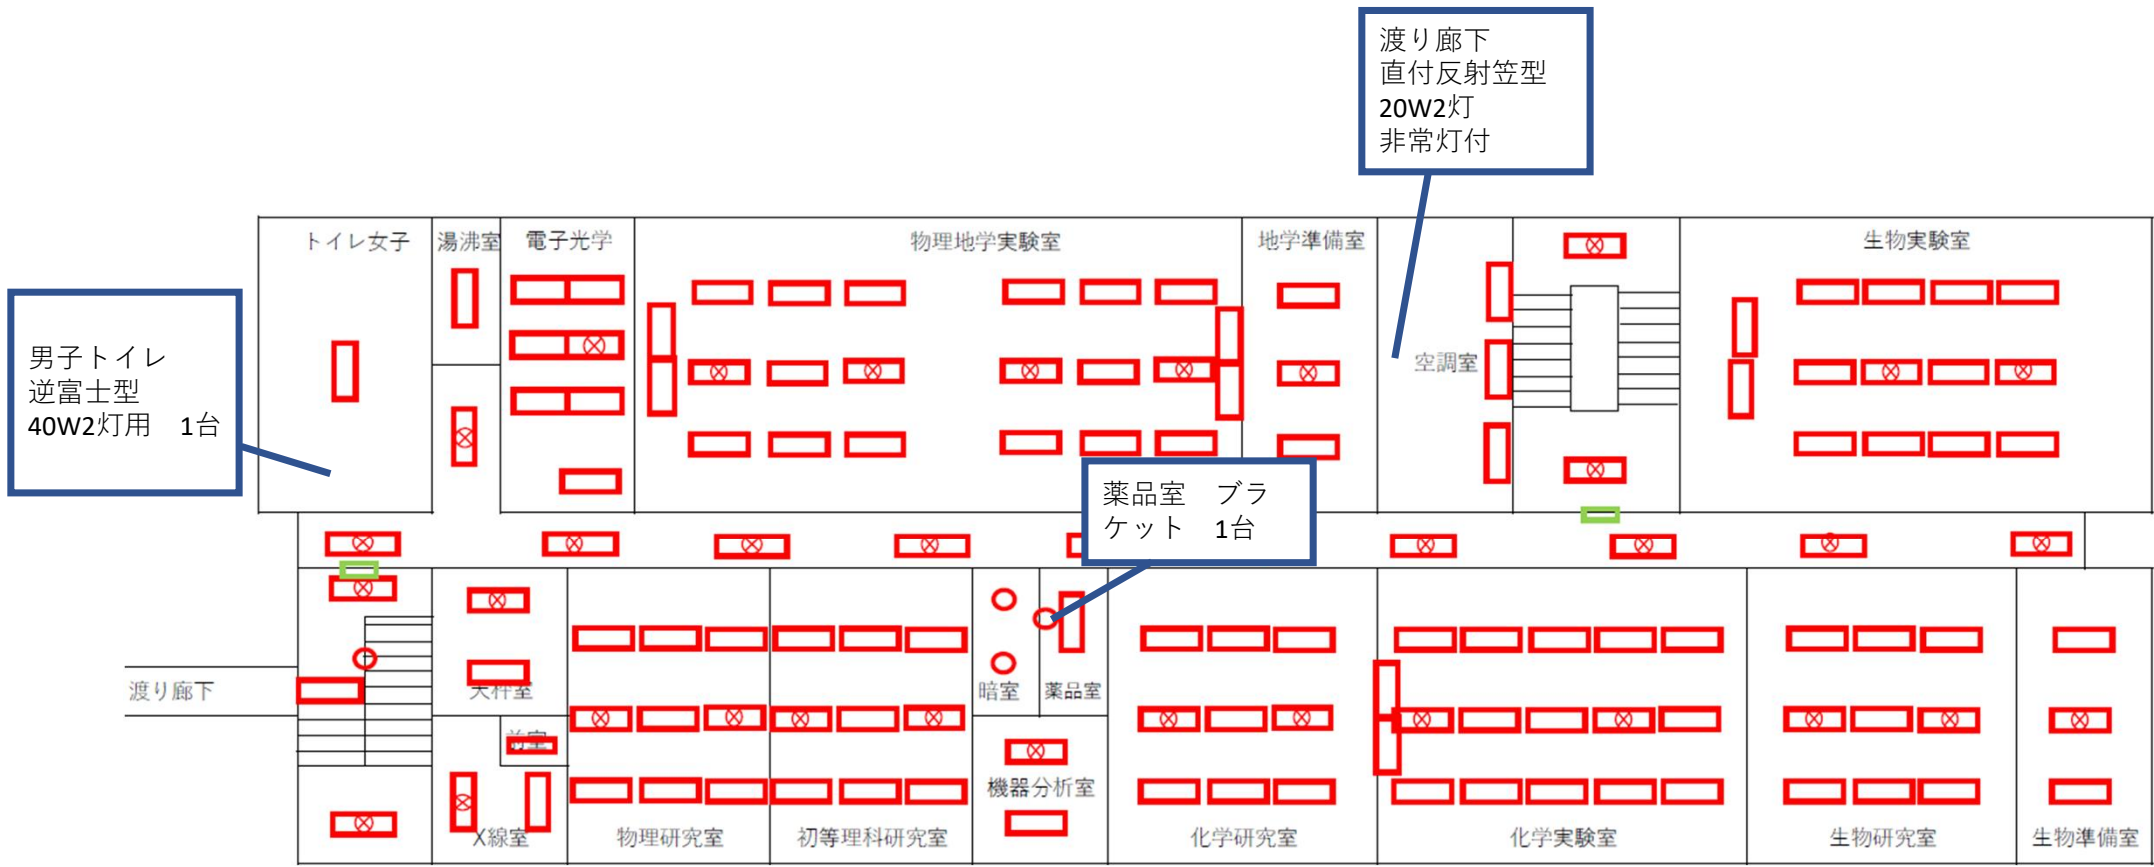


総合教育センター 本館（研修棟） 3階

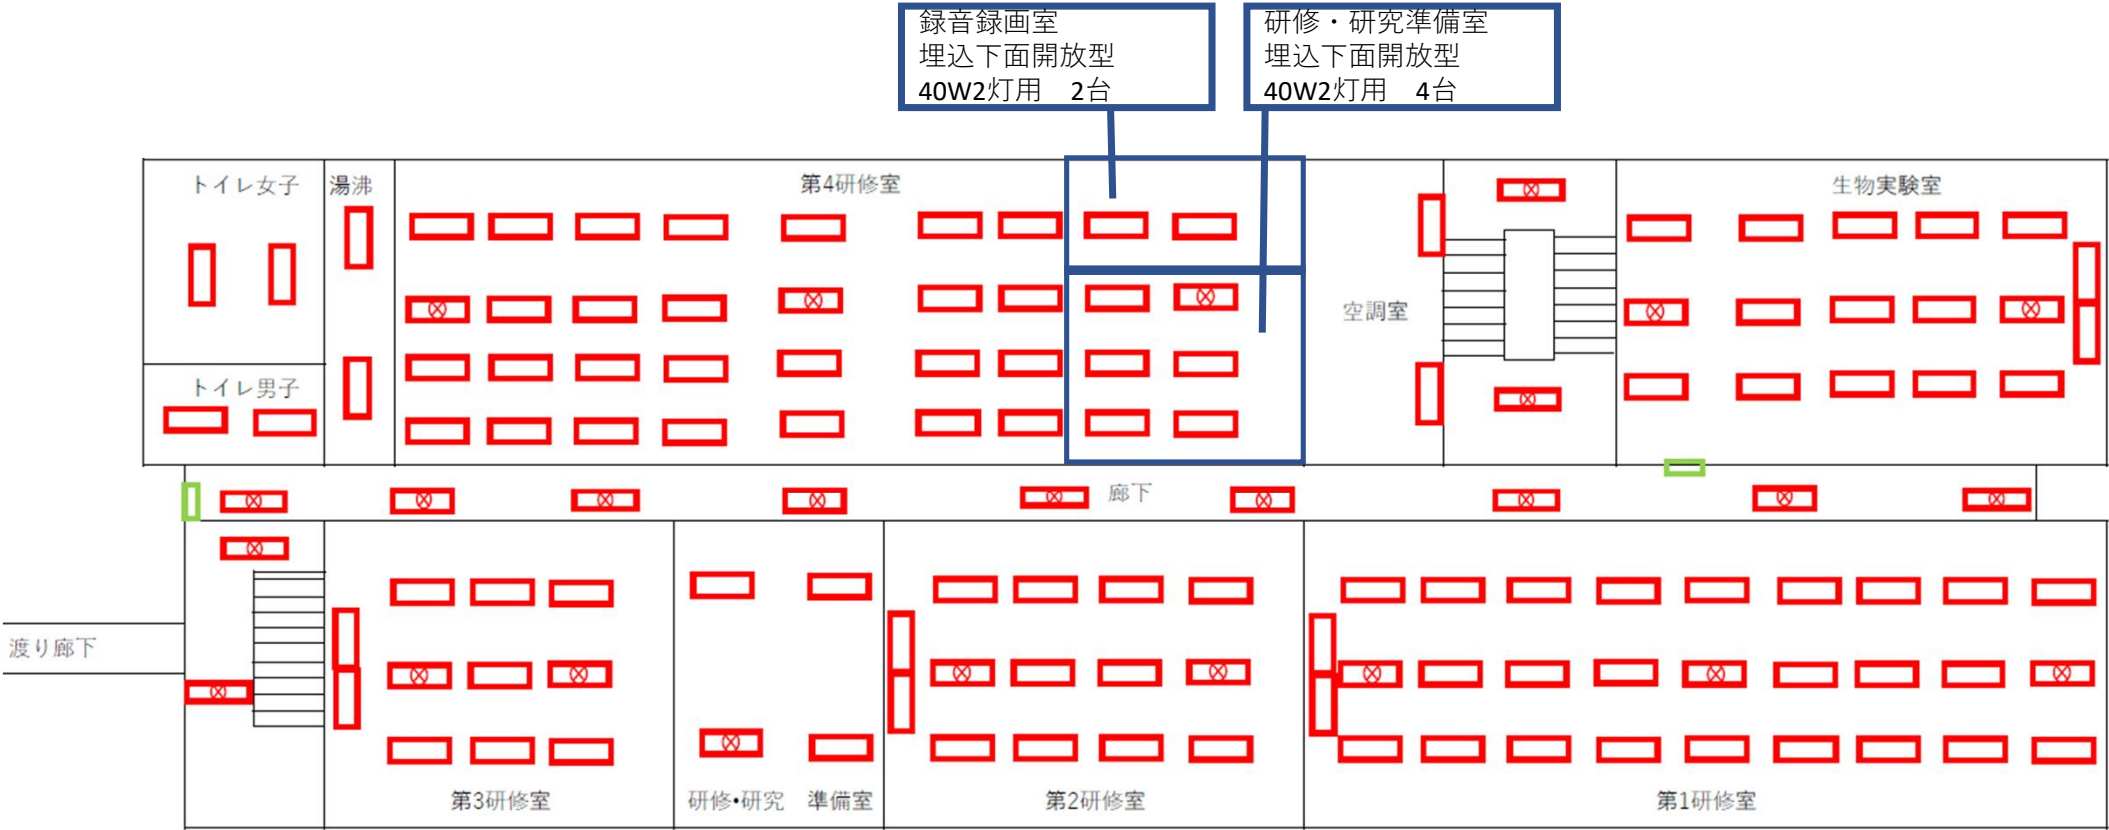


総合教育センター 本館（研修棟） 4 階


非常灯1台 100φ

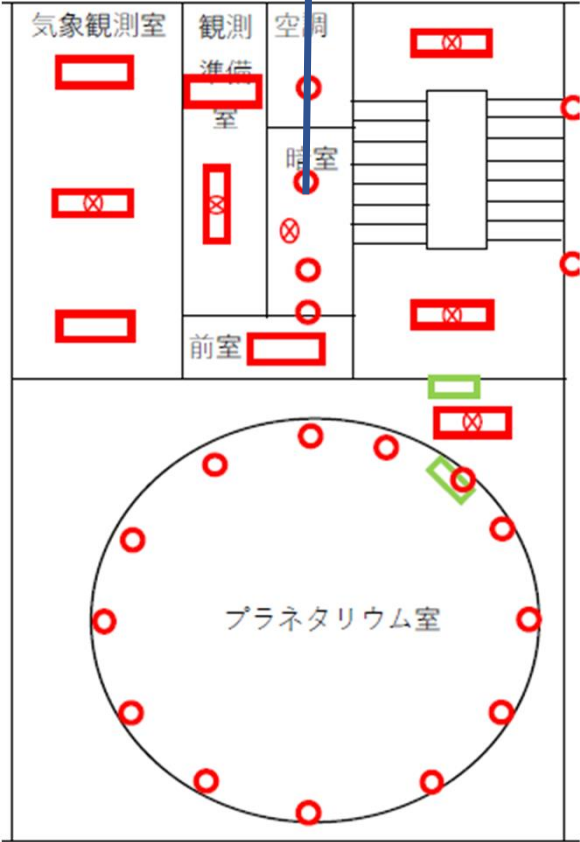

総合教育センター 本館（研修棟） 5階

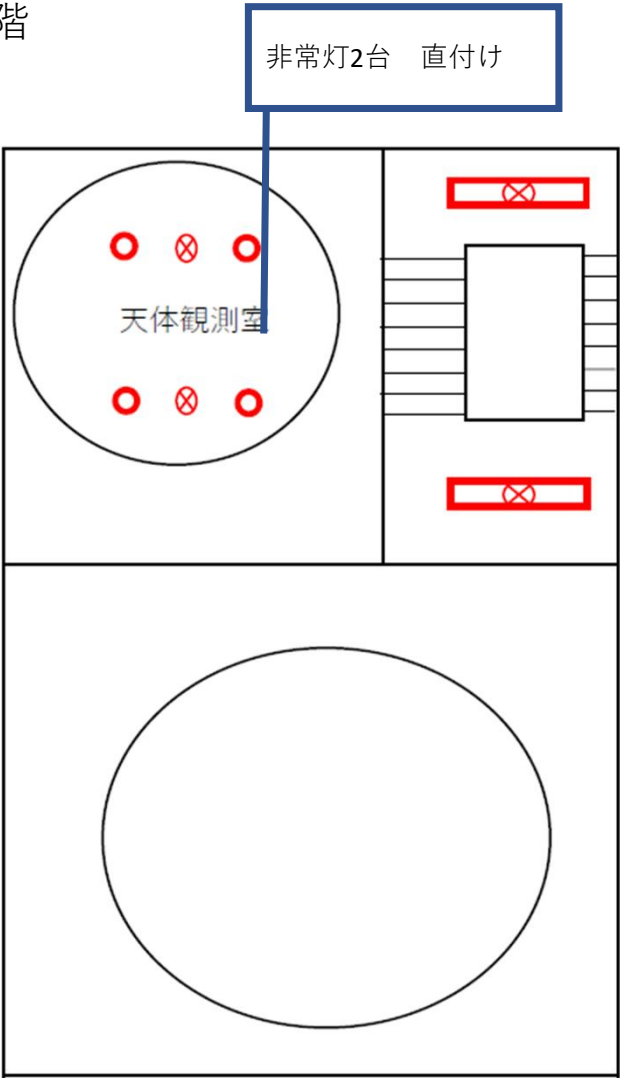

総合教育センター
新館 1階

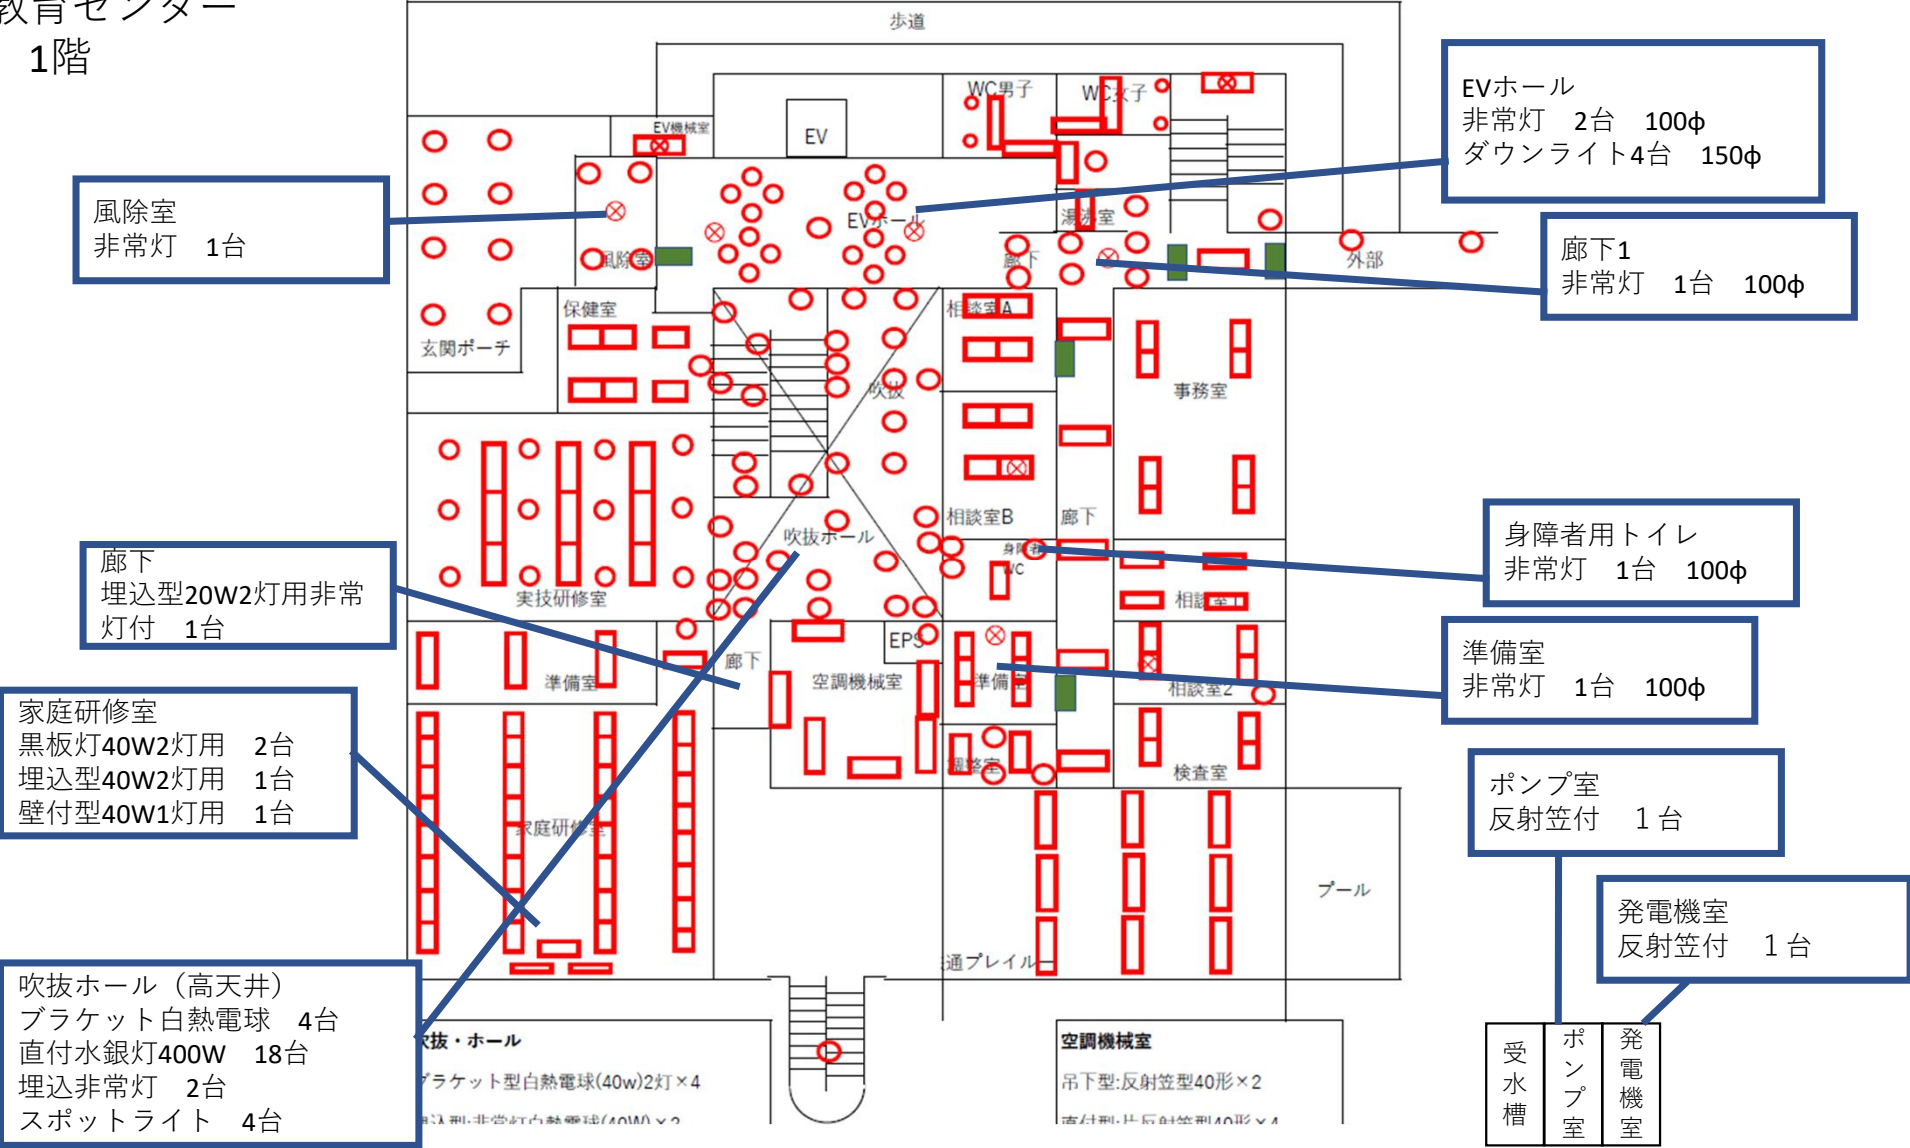

総合教育センター
新館 2階

サロン
埋込非常灯 2台


教育雑誌開架コーナー
埋込非常灯 1台

EVホール
埋込非常灯 1台

講師控室2
埋込非常灯 1台
100φ

渡り廊下
非常灯つき20W2灯
1台

図工美術研究室
埋込非常灯 1台
100φ

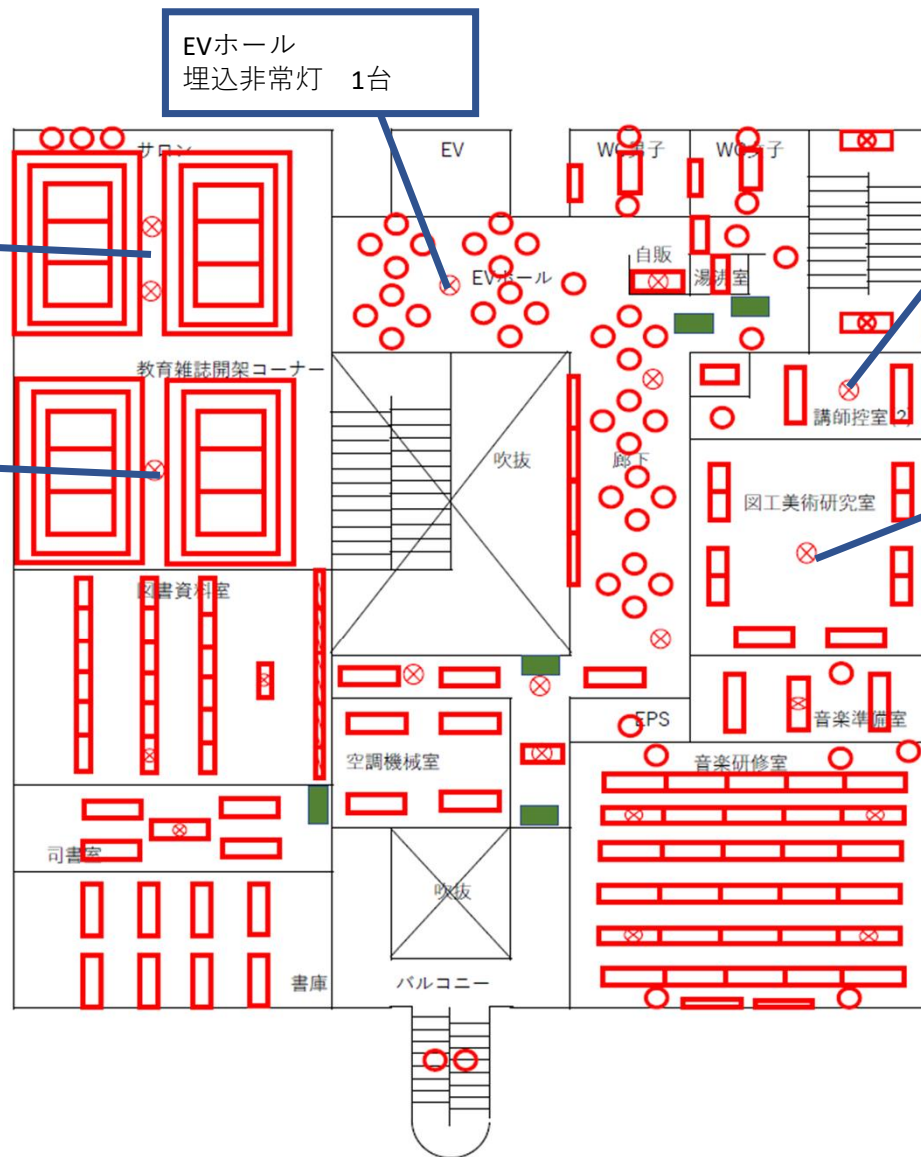

埋込型:非常灯白熱電

ダウンライト型白熱電

埋込型:下面開放型40

直付型:トラフ型20形

図工美術研修室

埋込型:非常灯白熱電

埋込型:下面開放型40

埋込型:下面開放型40

EPS

ブラケット型白熱電

音楽研修室

ダウンライト型白熱電


埋込型:下面開放型40

ダウンライト型白熱電

埋込型:下面開放型40

埋込型:スクエア40形

総合教育センター
新館 3階

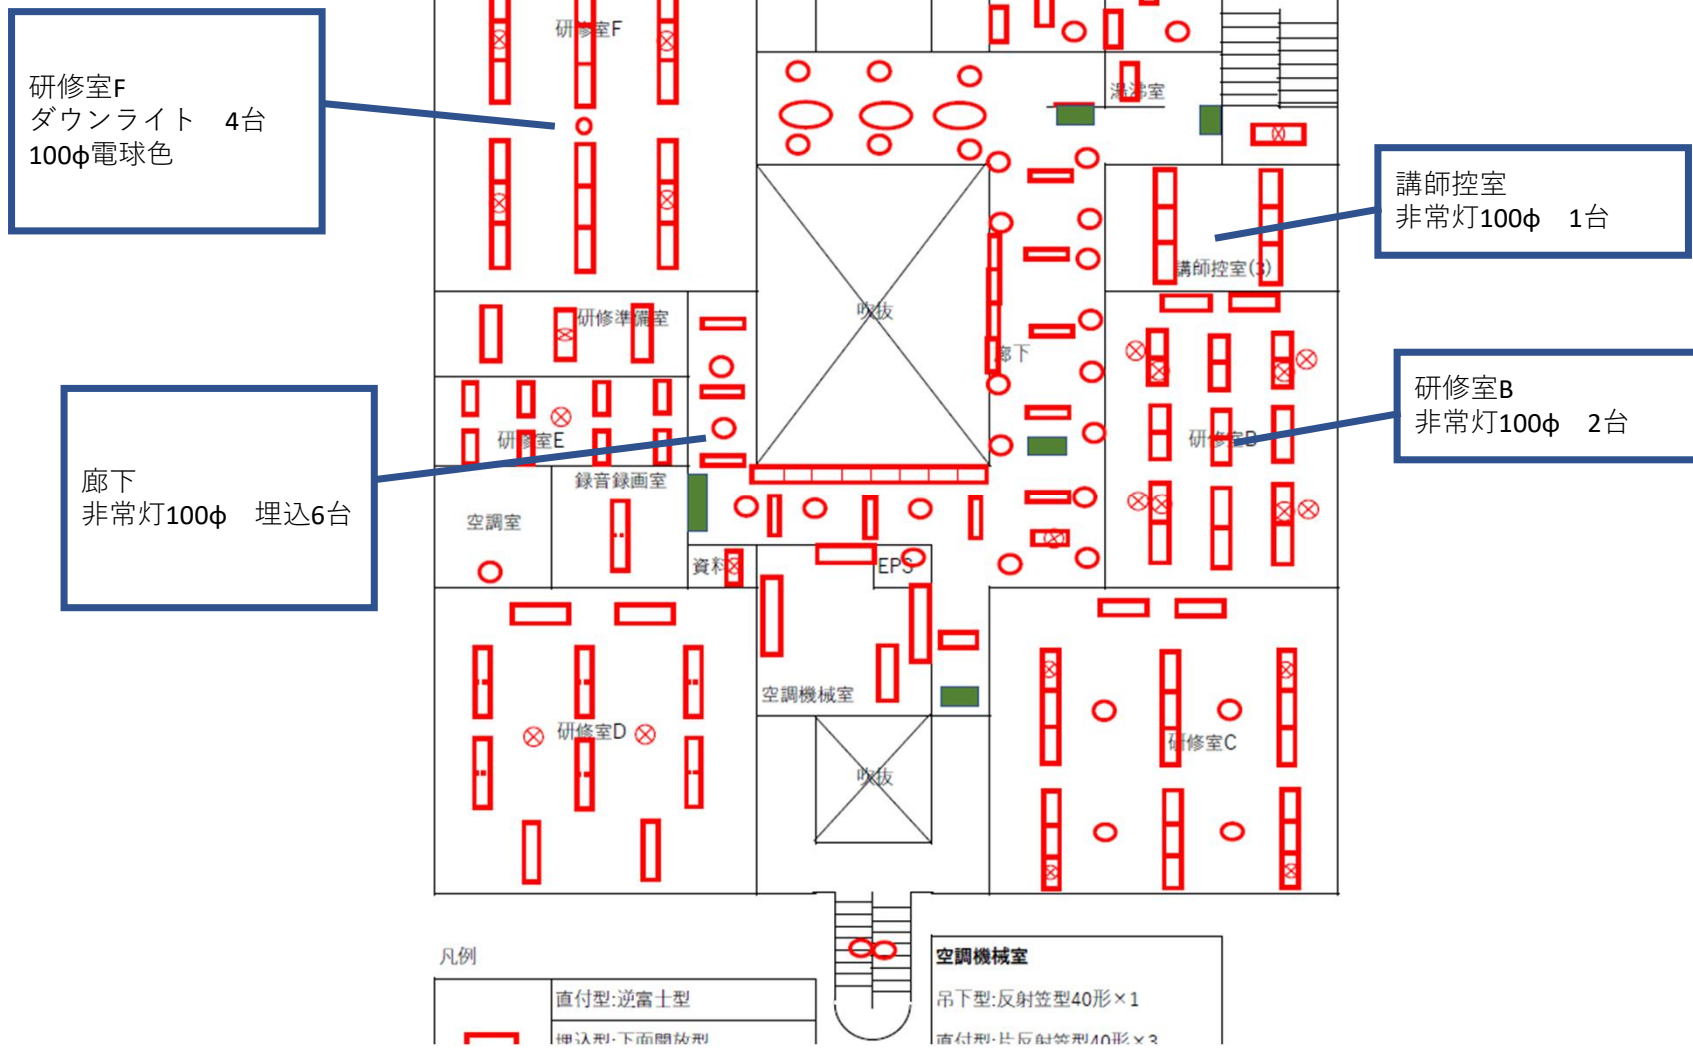

総合教育センター
新館 4階

