甲賀合同庁舎本館地下階

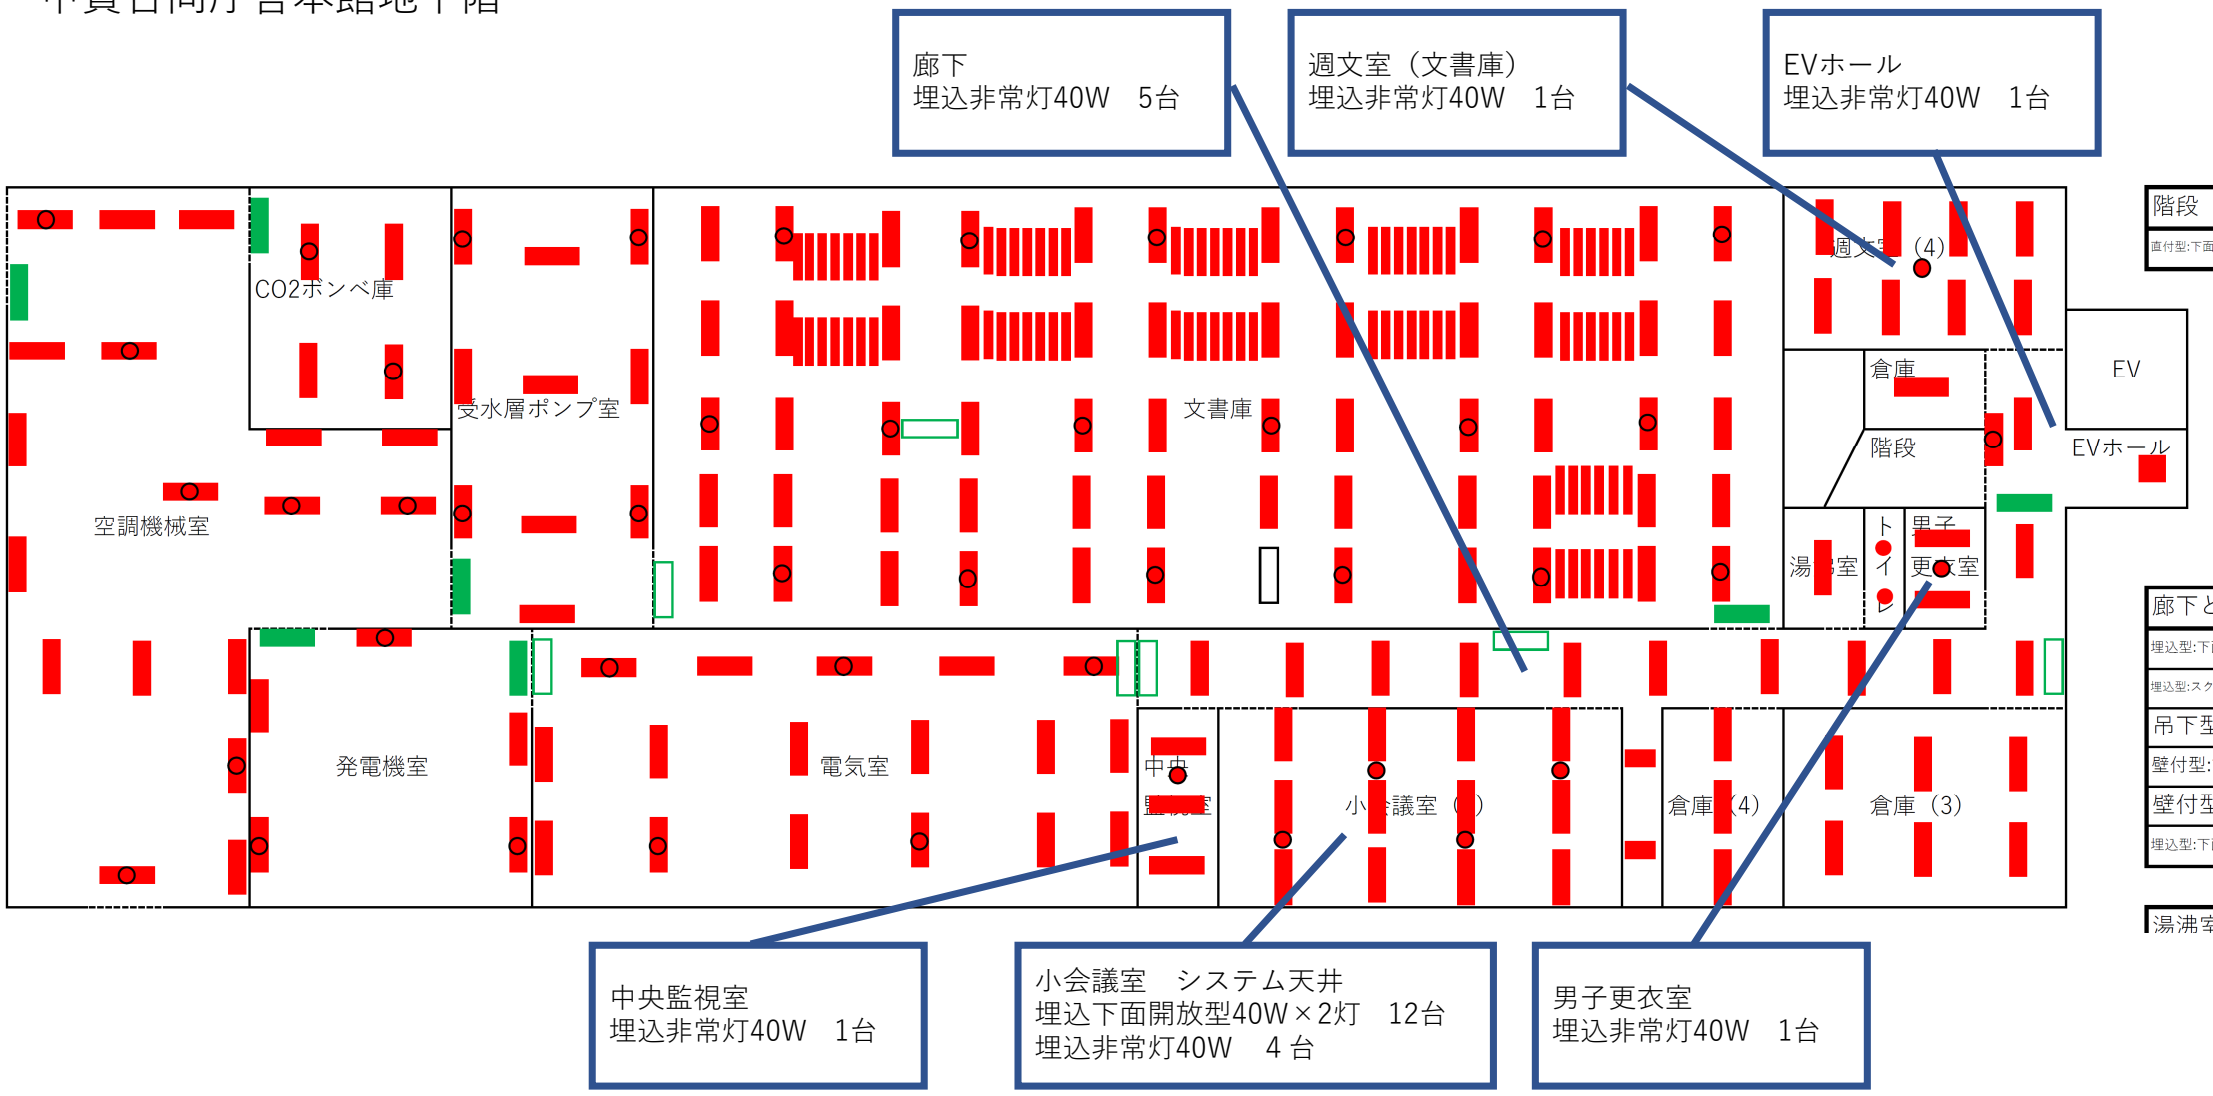

甲賀合同庁舎本館1階

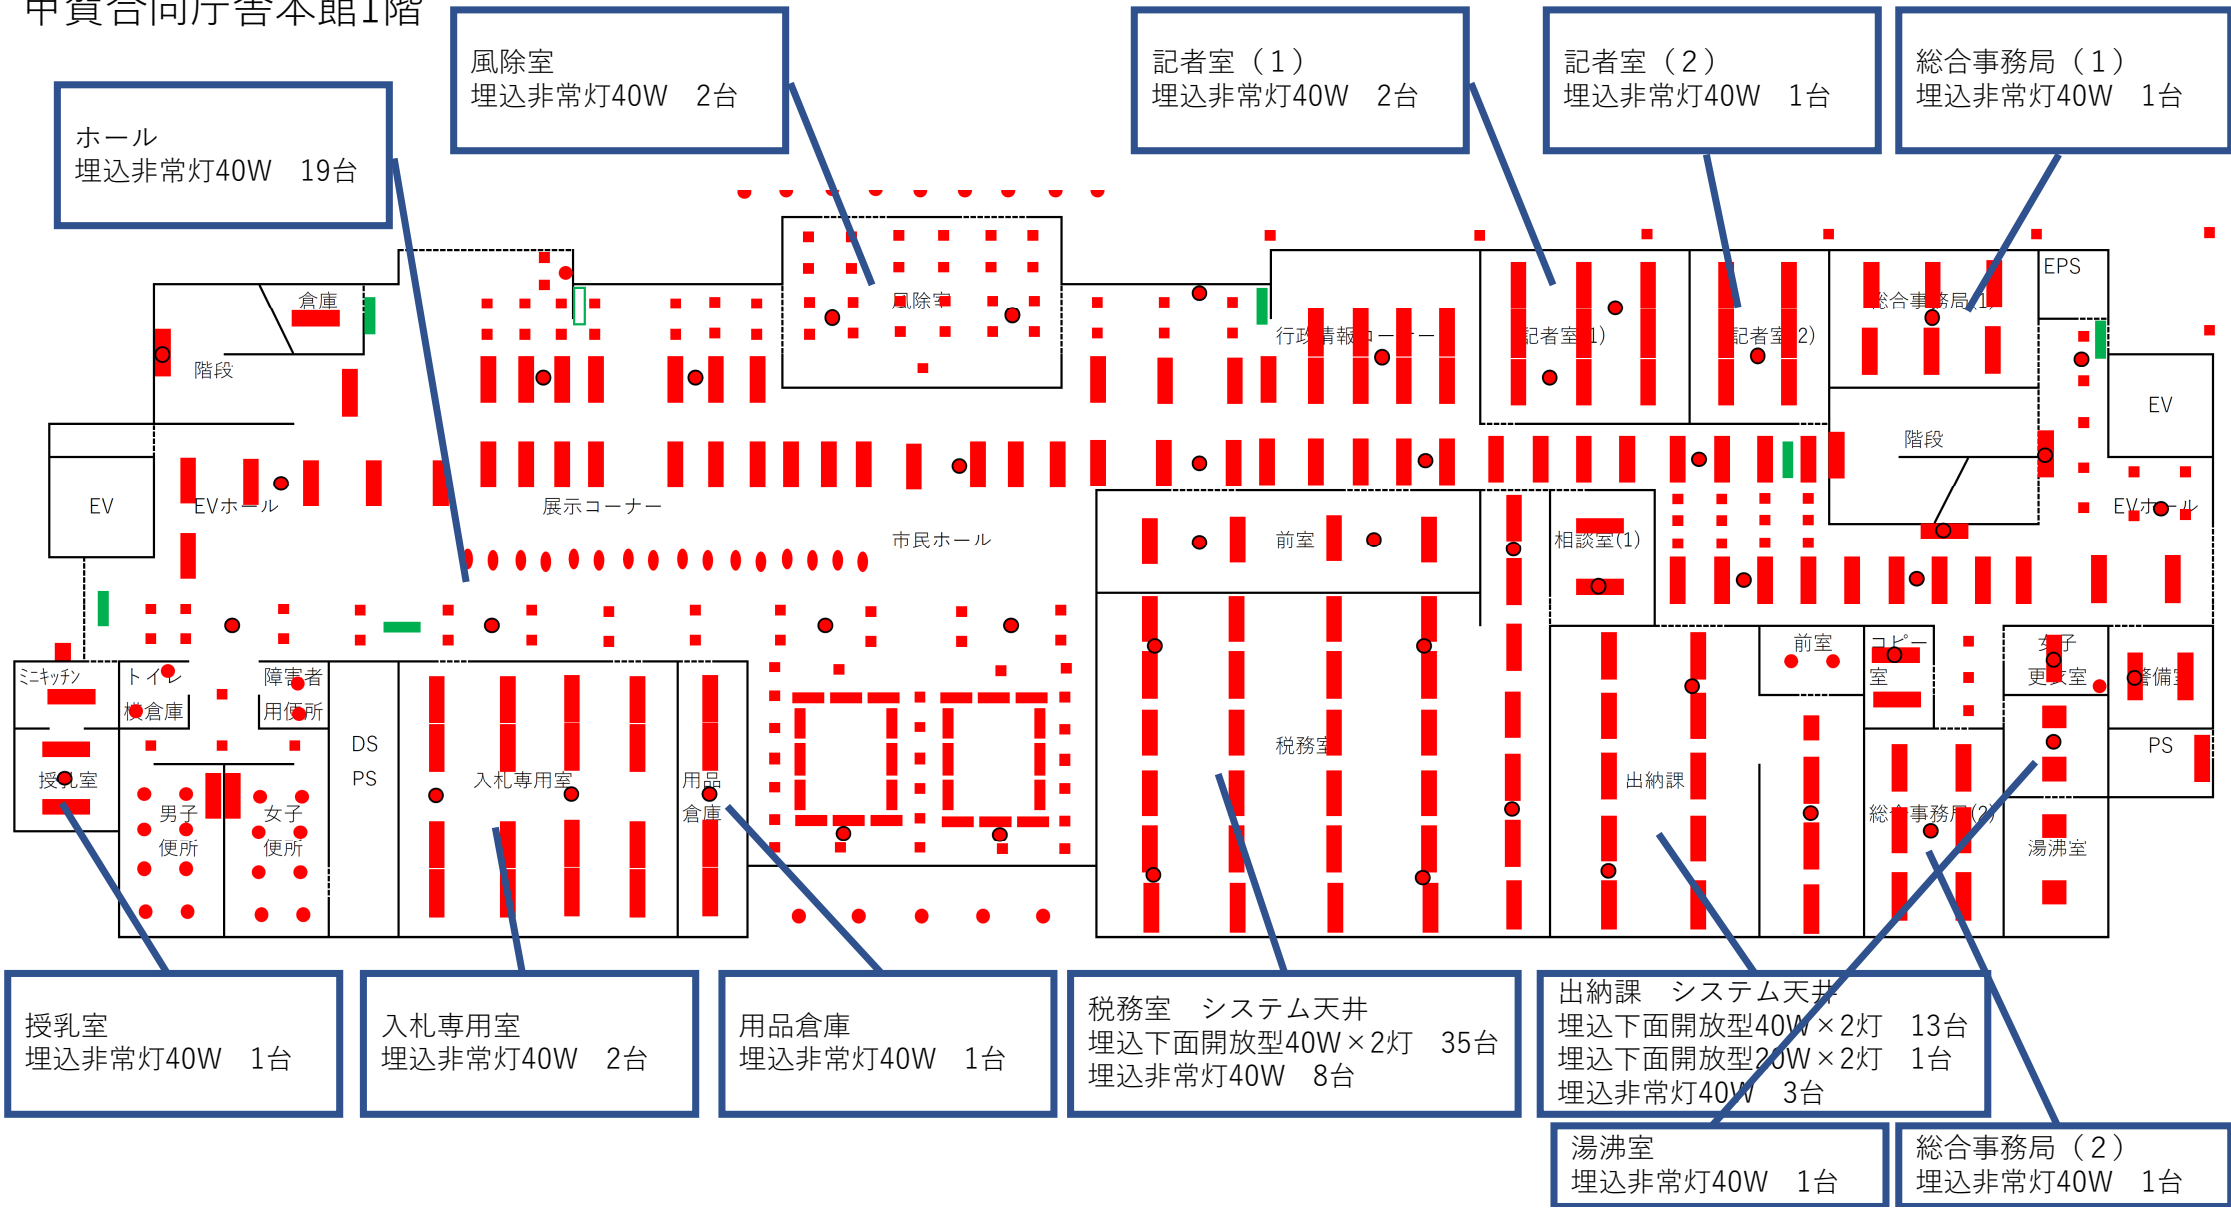
ホール
埋込非常灯40W　19台
風除室
埋込非常灯40W　2台
記者室（１）
埋込非常灯40W　2台
記者室（２）
埋込非常灯40W　1台
総合事務局（１）
埋込非常灯40W　1台
倉庫
階段
風除室
行政情報コーナー
記者室(1)
記者室(2)
総合事務局(1)
EPS
EV
階段
EVホール
EV
EVホール
展示コーナー
市民ホール
前室
相談室(1)
ミニキッチン
トイレ
倉庫
障害者用便所
DS
PS
授乳室
男子便所
女子便所
入札専用室
用品倉庫
税務室
出納課
前室
コピー室
女子更衣室
備蓄室
PS
総合事務局(2)
湯沸室
授乳室
埋込非常灯40W　1台
入札専用室
埋込非常灯40W　2台
用品倉庫
埋込非常灯40W　1台
税務室　システム天井
埋込下面開放型40W×2灯　35台
埋込非常灯40W　8台
出納課　システム天井
埋込下面開放型40W×2灯　13台
埋込下面開放型20W×2灯　1台
埋込非常灯40W　3台
湯沸室
埋込非常灯40W　1台
総合事務局（２）
埋込非常灯40W　1台

甲賀合同庁舎本館2階

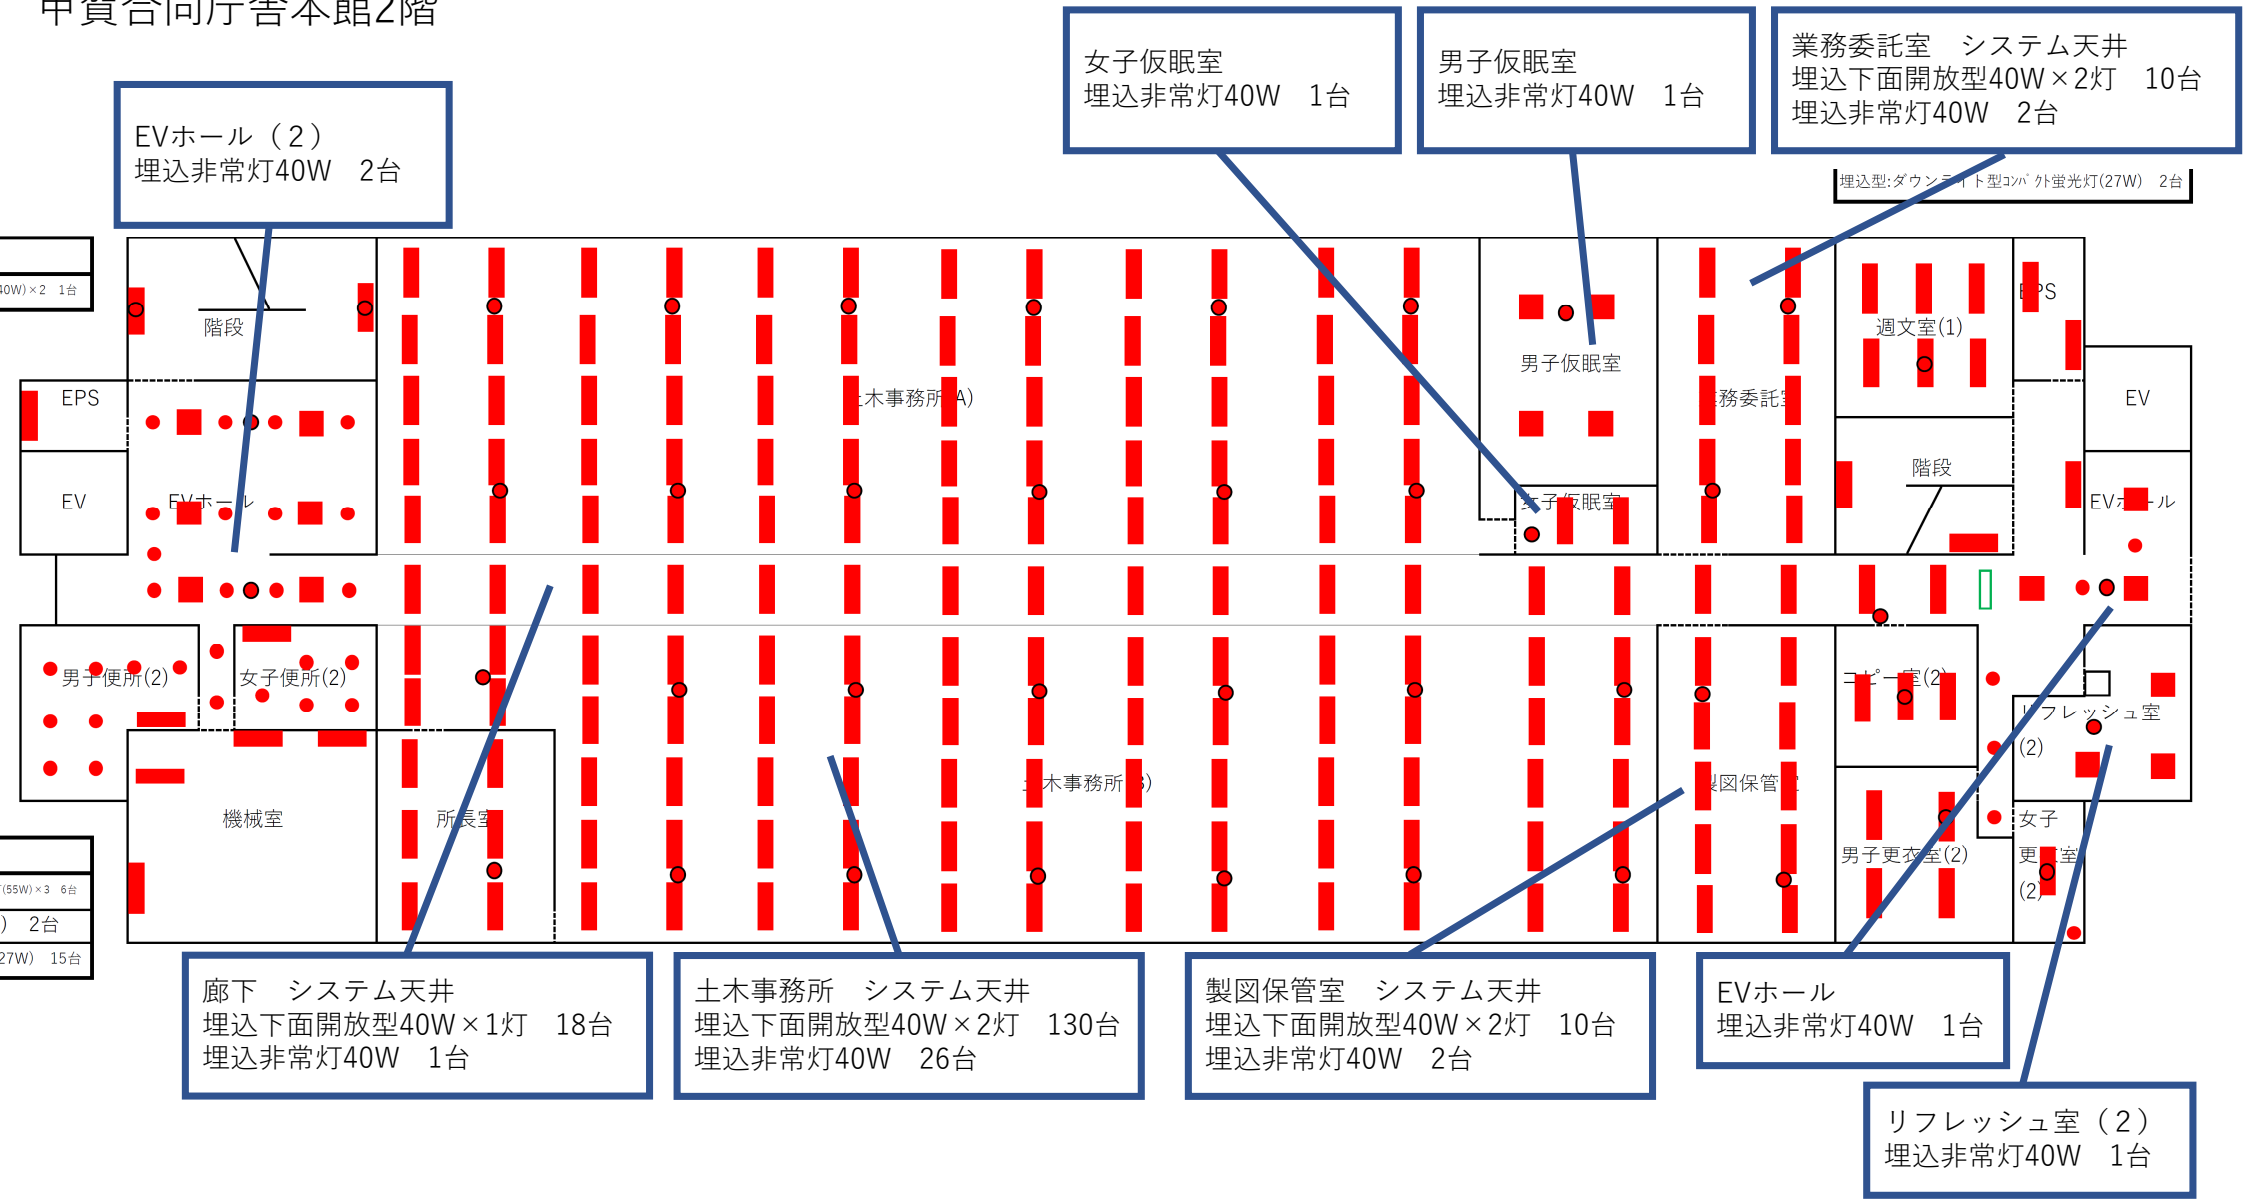
EVホール（２）
埋込非常灯40W　2台
女子仮眠室
埋込非常灯40W　1台
男子仮眠室
埋込非常灯40W　1台
業務委託室　システム天井
埋込下面開放型40W×2灯　10台
埋込非常灯40W　2台
埋込型:ダウンライト型ｺﾝﾊﾟｸﾄ蛍光灯(27W)　2台
階段
EPS
EV
EVホール
男子仮眠室
女子仮眠室
週文室(1)
階段
EPS
EV
EVホール
男子便所(2)
女子便所(2)
機械室
所長室
コピー室(2)
リフレッシュ室
(2)
女子
更衣室
(2)
男子更衣室(2)
廊下　システム天井
埋込下面開放型40W×1灯　18台
埋込非常灯40W　1台
土木事務所　システム天井
埋込下面開放型40W×2灯　130台
埋込非常灯40W　26台
製図保管室　システム天井
埋込下面開放型40W×2灯　10台
埋込非常灯40W　2台
EVホール
埋込非常灯40W　1台
リフレッシュ室（２）
埋込非常灯40W　1台

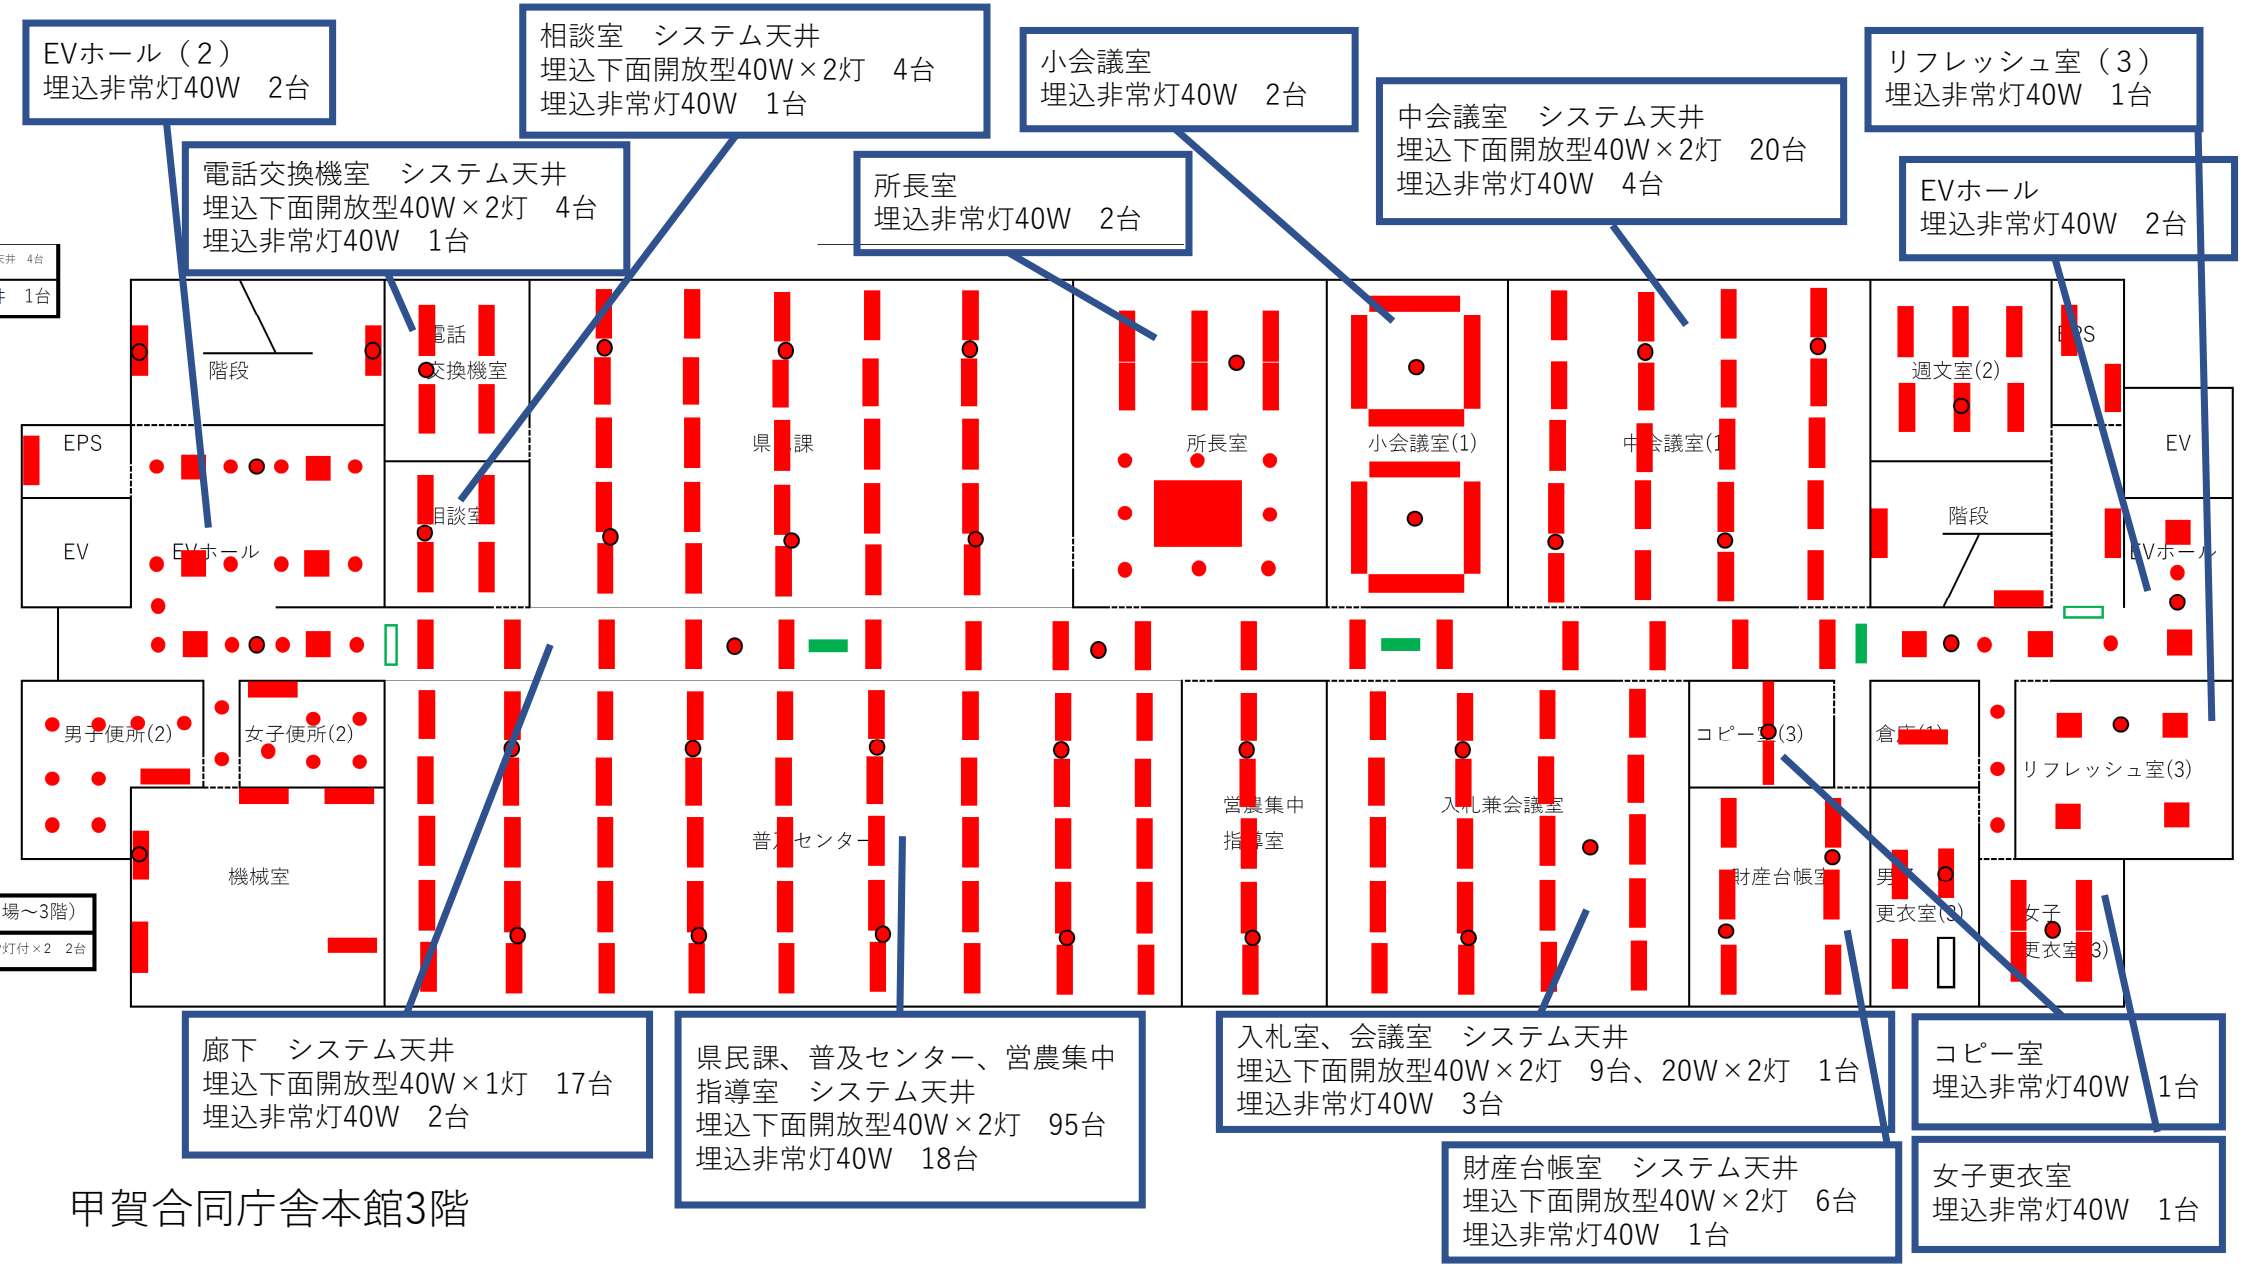
EVホール（２）
埋込非常灯40W　2台
電話交換機室　システム天井
埋込下面開放型40W×2灯　4台
埋込非常灯40W　1台
相談室　システム天井
埋込下面開放型40W×2灯　4台
埋込非常灯40W　1台
所長室
埋込非常灯40W　2台
小会議室
埋込非常灯40W　2台
中会議室　システム天井
埋込下面開放型40W×2灯　20台
埋込非常灯40W　4台
リフレッシュ室（３）
埋込非常灯40W　1台
EVホール
埋込非常灯40W　2台
階段
電話交換機室
県課
所長室
小会議室(1)
週文室(2)
EPS
EV
EVホール
相談室
男子便所(2)
女子便所(2)
機械室
普及センター
営農集中指導室
入札兼会議室
コピー室(3)
財産台帳室
リフレッシュ室(3)
男子更衣室(3)
女子更衣室(3)
廊下　システム天井
埋込下面開放型40W×1灯　17台
埋込非常灯40W　2台
県民課、普及センター、営農集中指導室　システム天井
埋込下面開放型40W×2灯　95台
埋込非常灯40W　18台
入札室、会議室　システム天井
埋込下面開放型40W×2灯　9台、20W×2灯　1台
埋込非常灯40W　3台
財産台帳室　システム天井
埋込下面開放型40W×2灯　6台
埋込非常灯40W　1台
コピー室
埋込非常灯40W　1台
女子更衣室
埋込非常灯40W　1台

甲賀合同庁舎本館3階

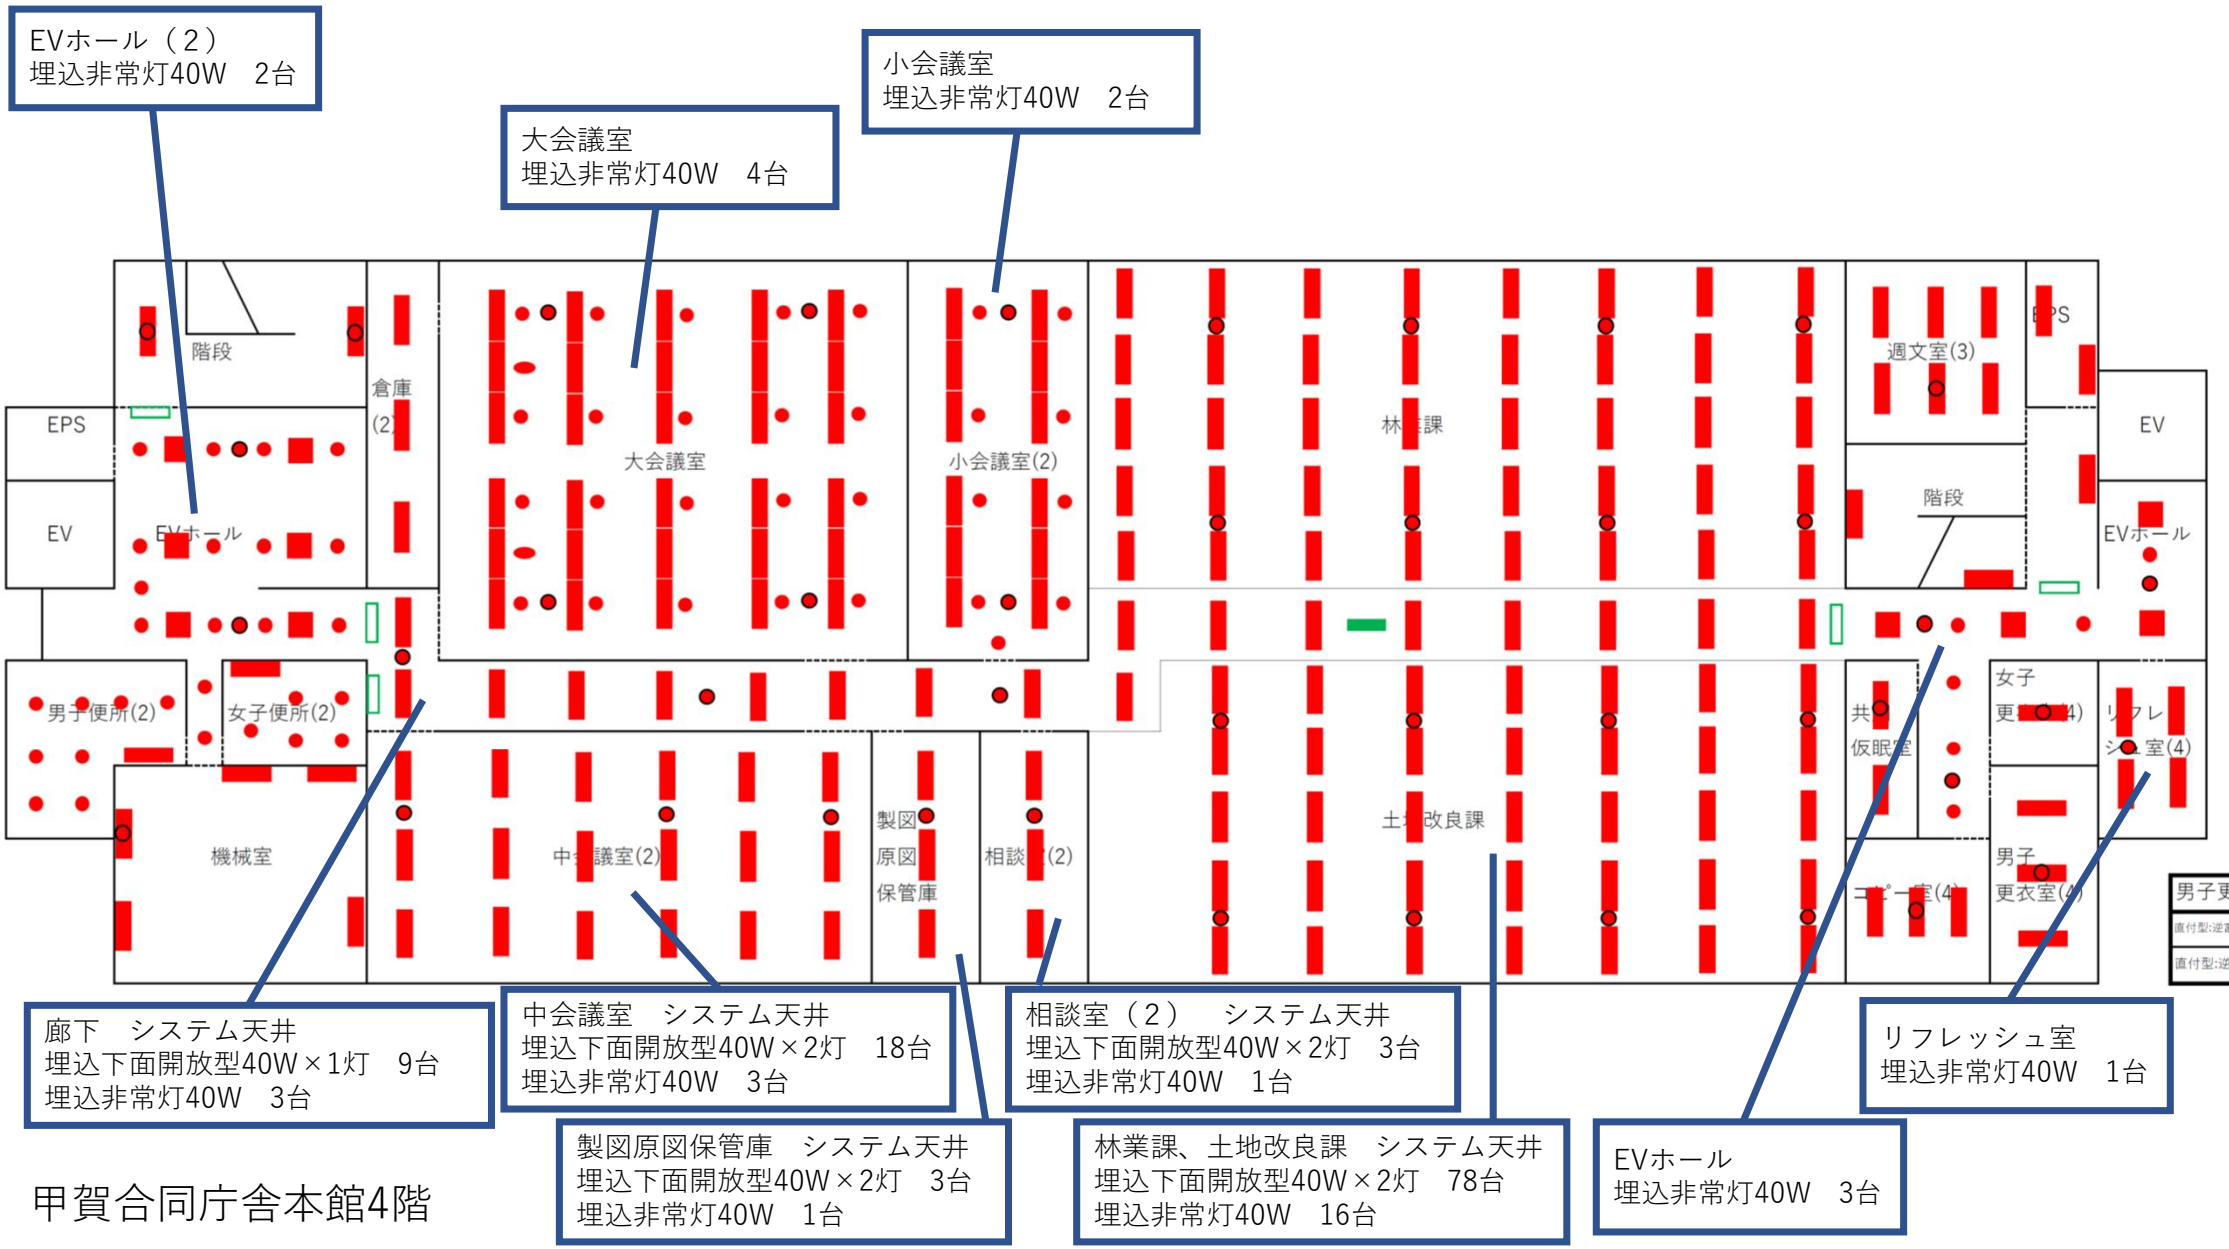
EVホール（２）
埋込非常灯40W　2台
大会議室
埋込非常灯40W　4台
小会議室
埋込非常灯40W　2台
階段
倉庫
(2)
大会議室
小会議室(2)
林業課
週文室(3)
EPS
EV
EVホール
階段
男子便所(2)
女子便所(2)
機械室
製図
原図
保管庫
土地改良課
共
仮眠室
女子
男子
更衣室(4)
廊下　システム天井
埋込下面開放型40W×1灯　9台
埋込非常灯40W　3台
中会議室　システム天井
埋込下面開放型40W×2灯　18台
埋込非常灯40W　3台
相談室（２）　システム天井
埋込下面開放型40W×2灯　3台
埋込非常灯40W　1台
製図原図保管庫　システム天井
埋込下面開放型40W×2灯　3台
埋込非常灯40W　1台
林業課、土地改良課　システム天井
埋込下面開放型40W×2灯　78台
埋込非常灯40W　16台
EVホール
埋込非常灯40W　3台
リフレッシュ室
埋込非常灯40W　1台

甲賀合同庁舎本館4階

甲賀合同庁舎保健所1階

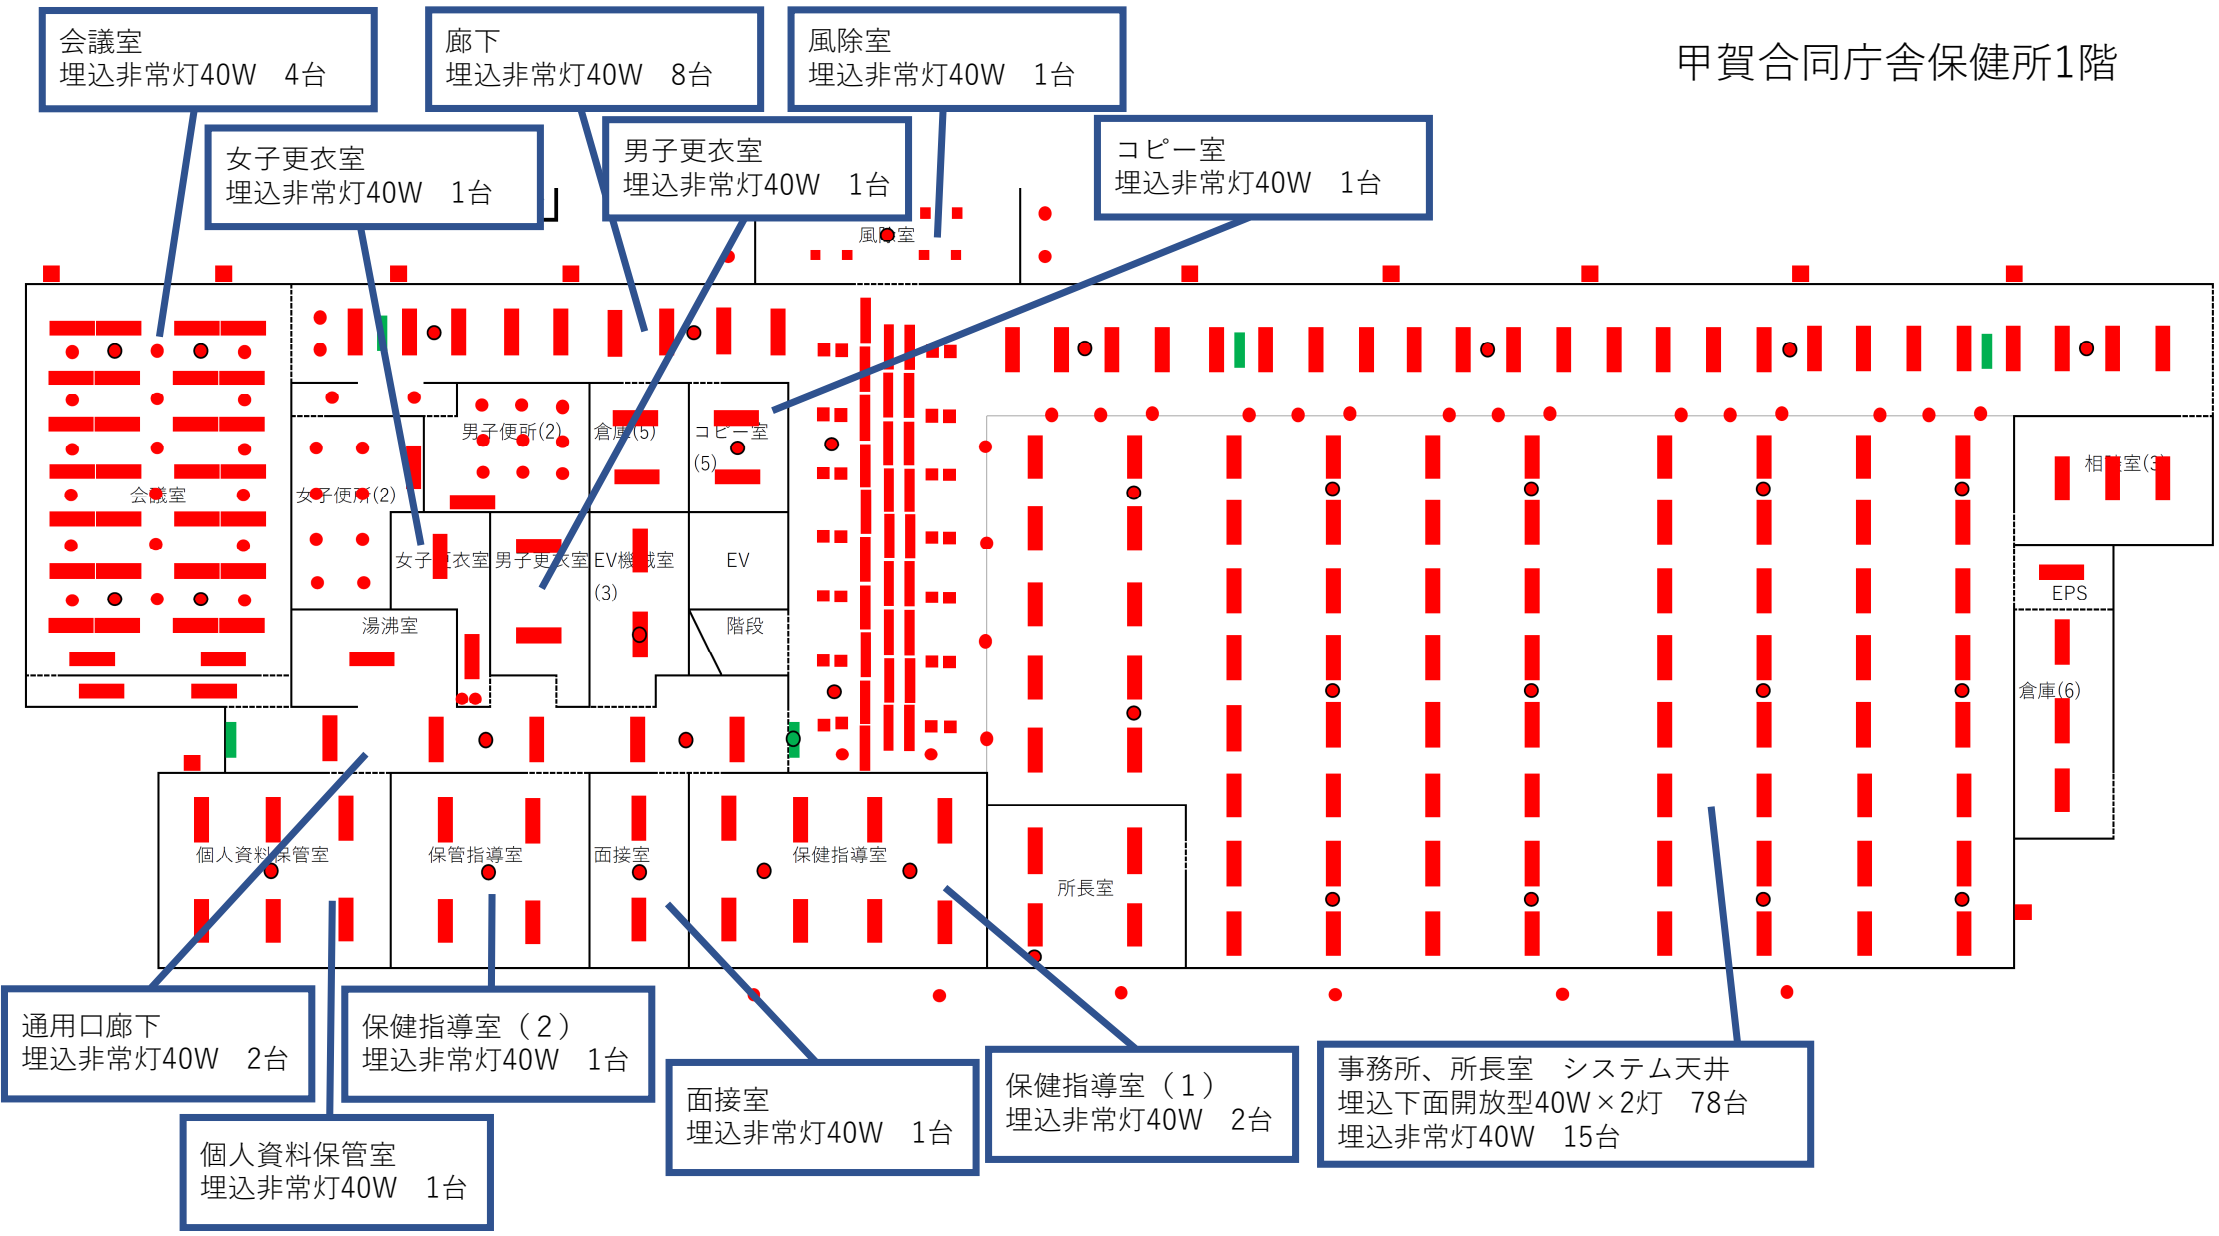

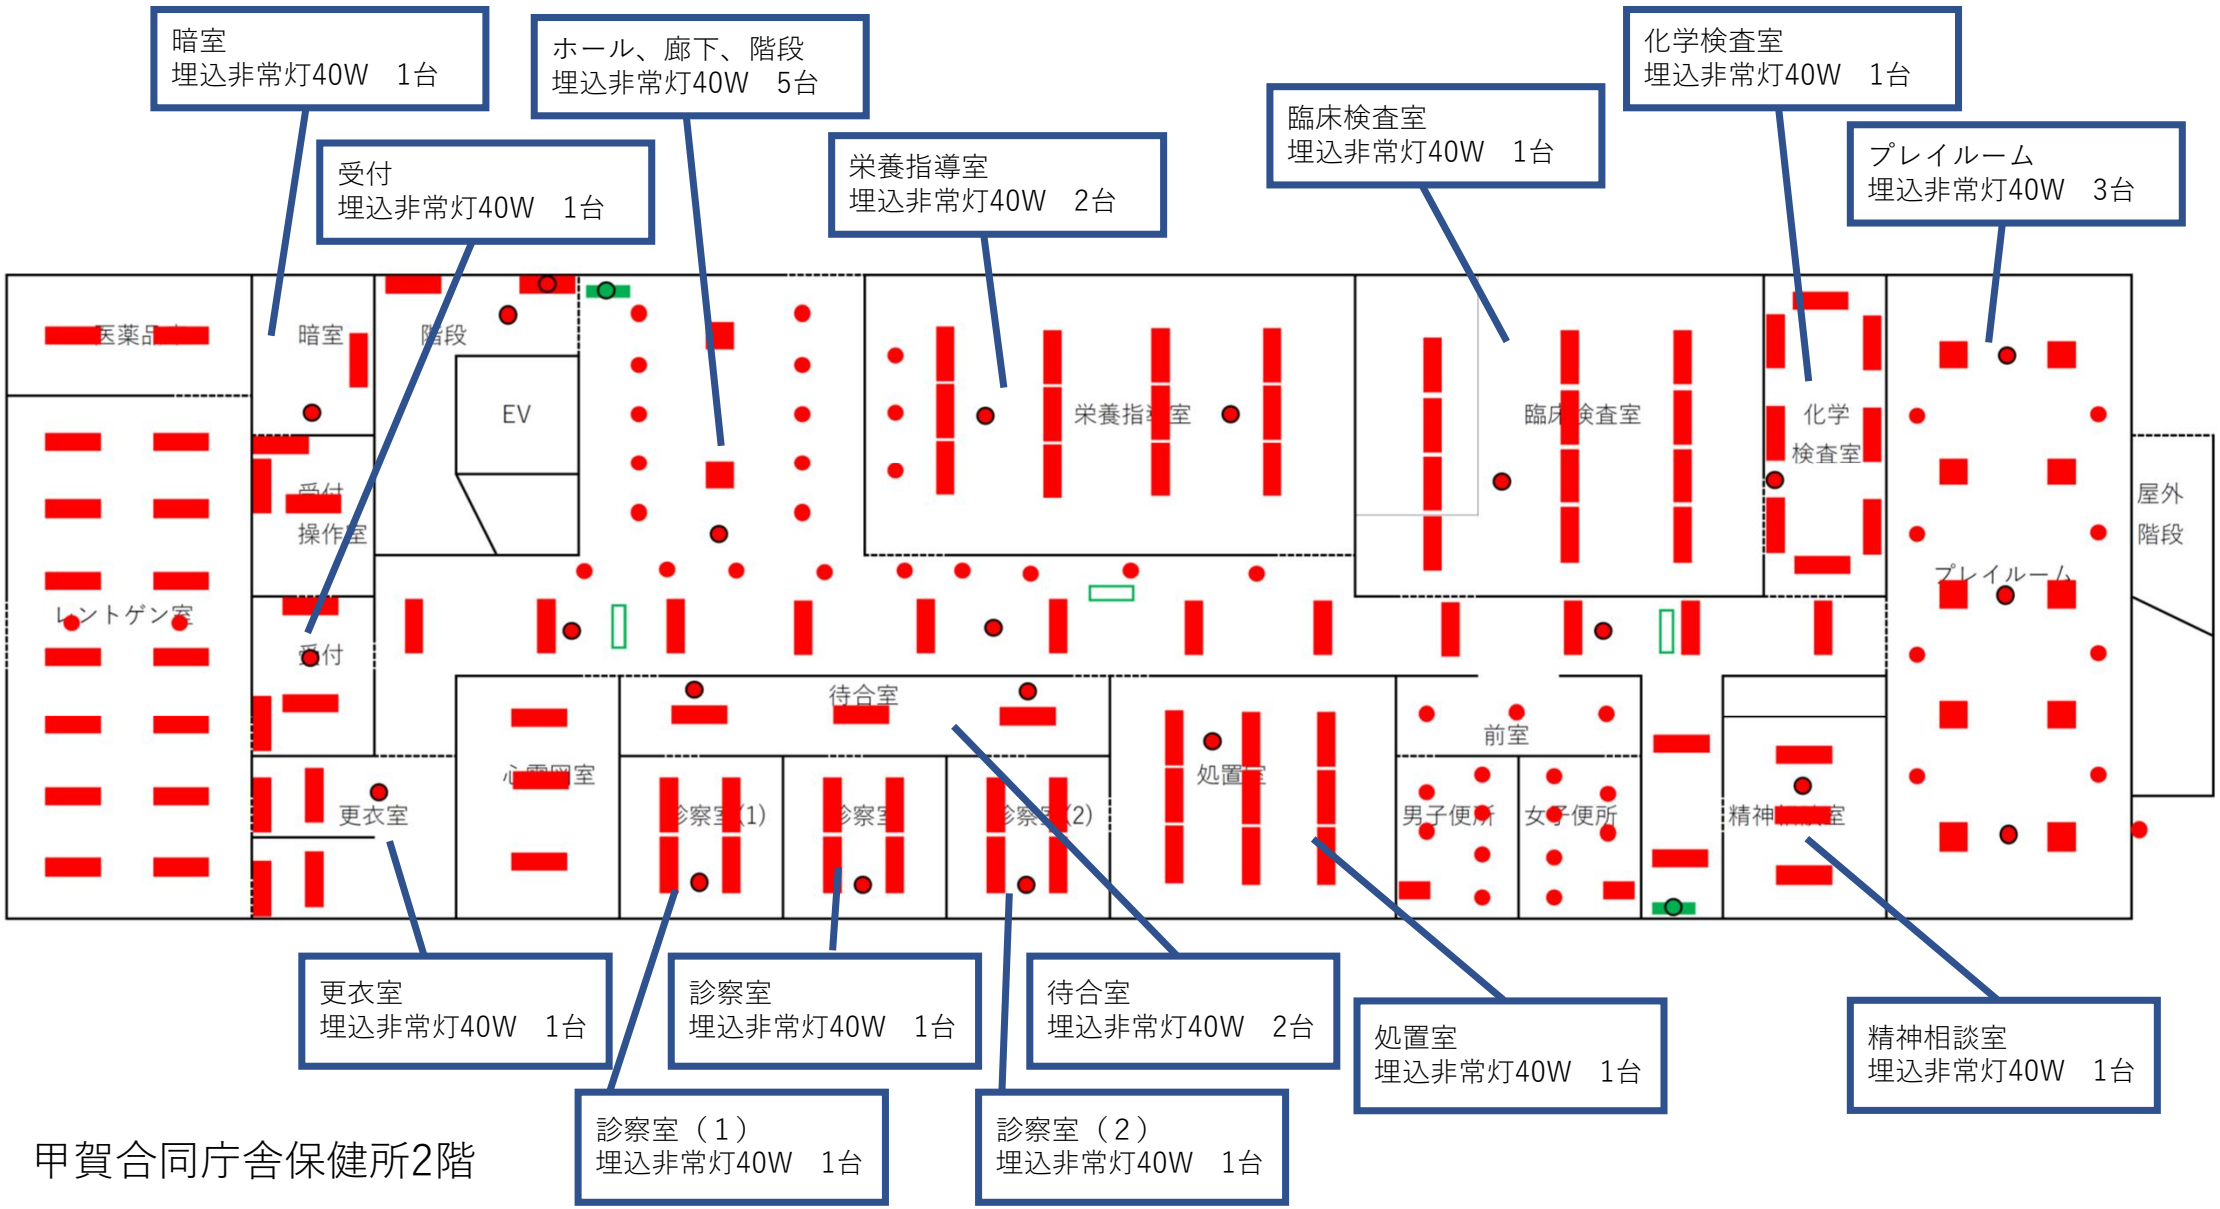

甲賀合同庁舎保健所2階

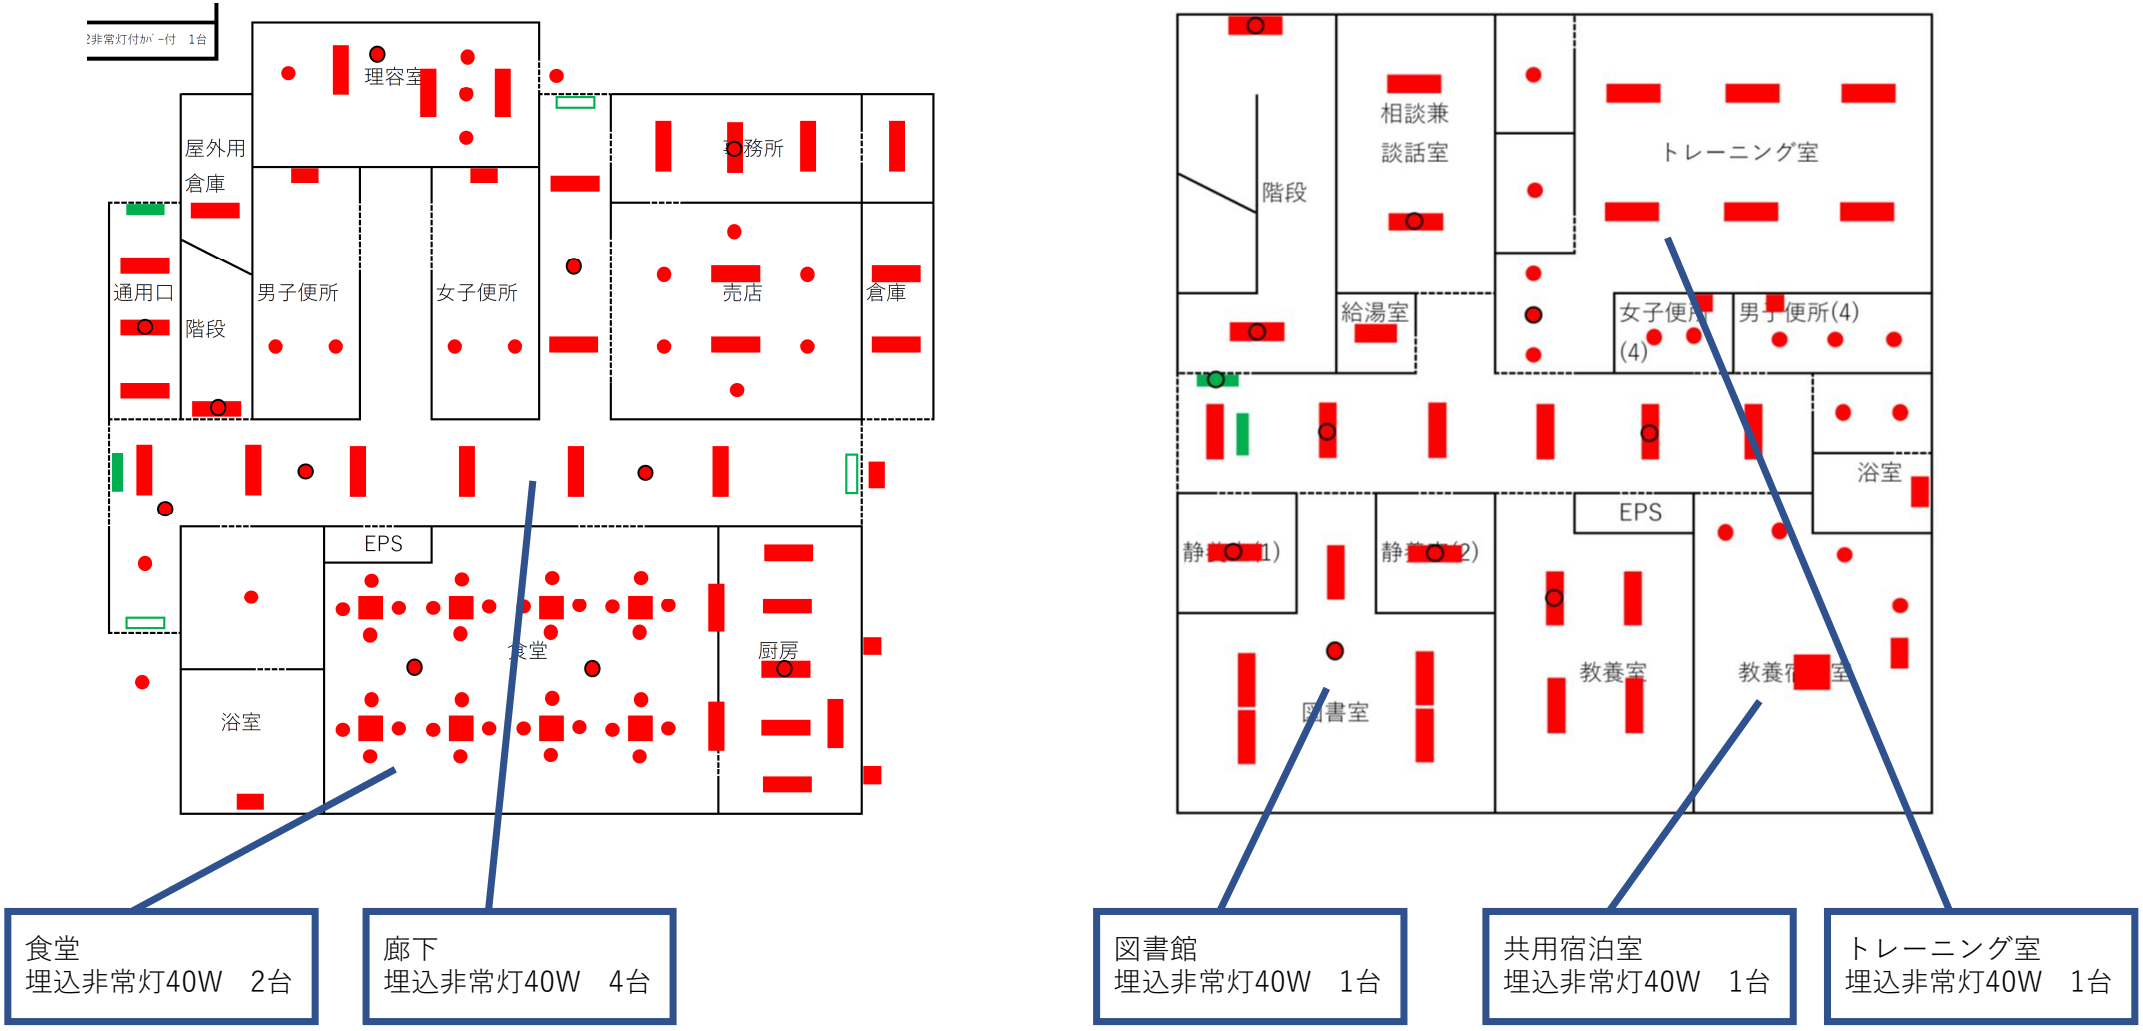
理容室
屋外用
倉庫
事務所
通用口
階段
男子便所
女子便所
売店
倉庫
EPS
食堂
厨房
浴室
階段
相談兼
談話室
トレーニング室
給湯室
女子便所
(4)
男子便所(4)
浴室
EPS
教養室
図書室
食堂
埋込非常灯40W　2台
廊下
埋込非常灯40W　4台
図書館
埋込非常灯40W　1台
共用宿泊室
埋込非常灯40W　1台
トレーニング室
埋込非常灯40W　1台

甲賀合同庁舎職員会館

甲賀合同庁舎別棟

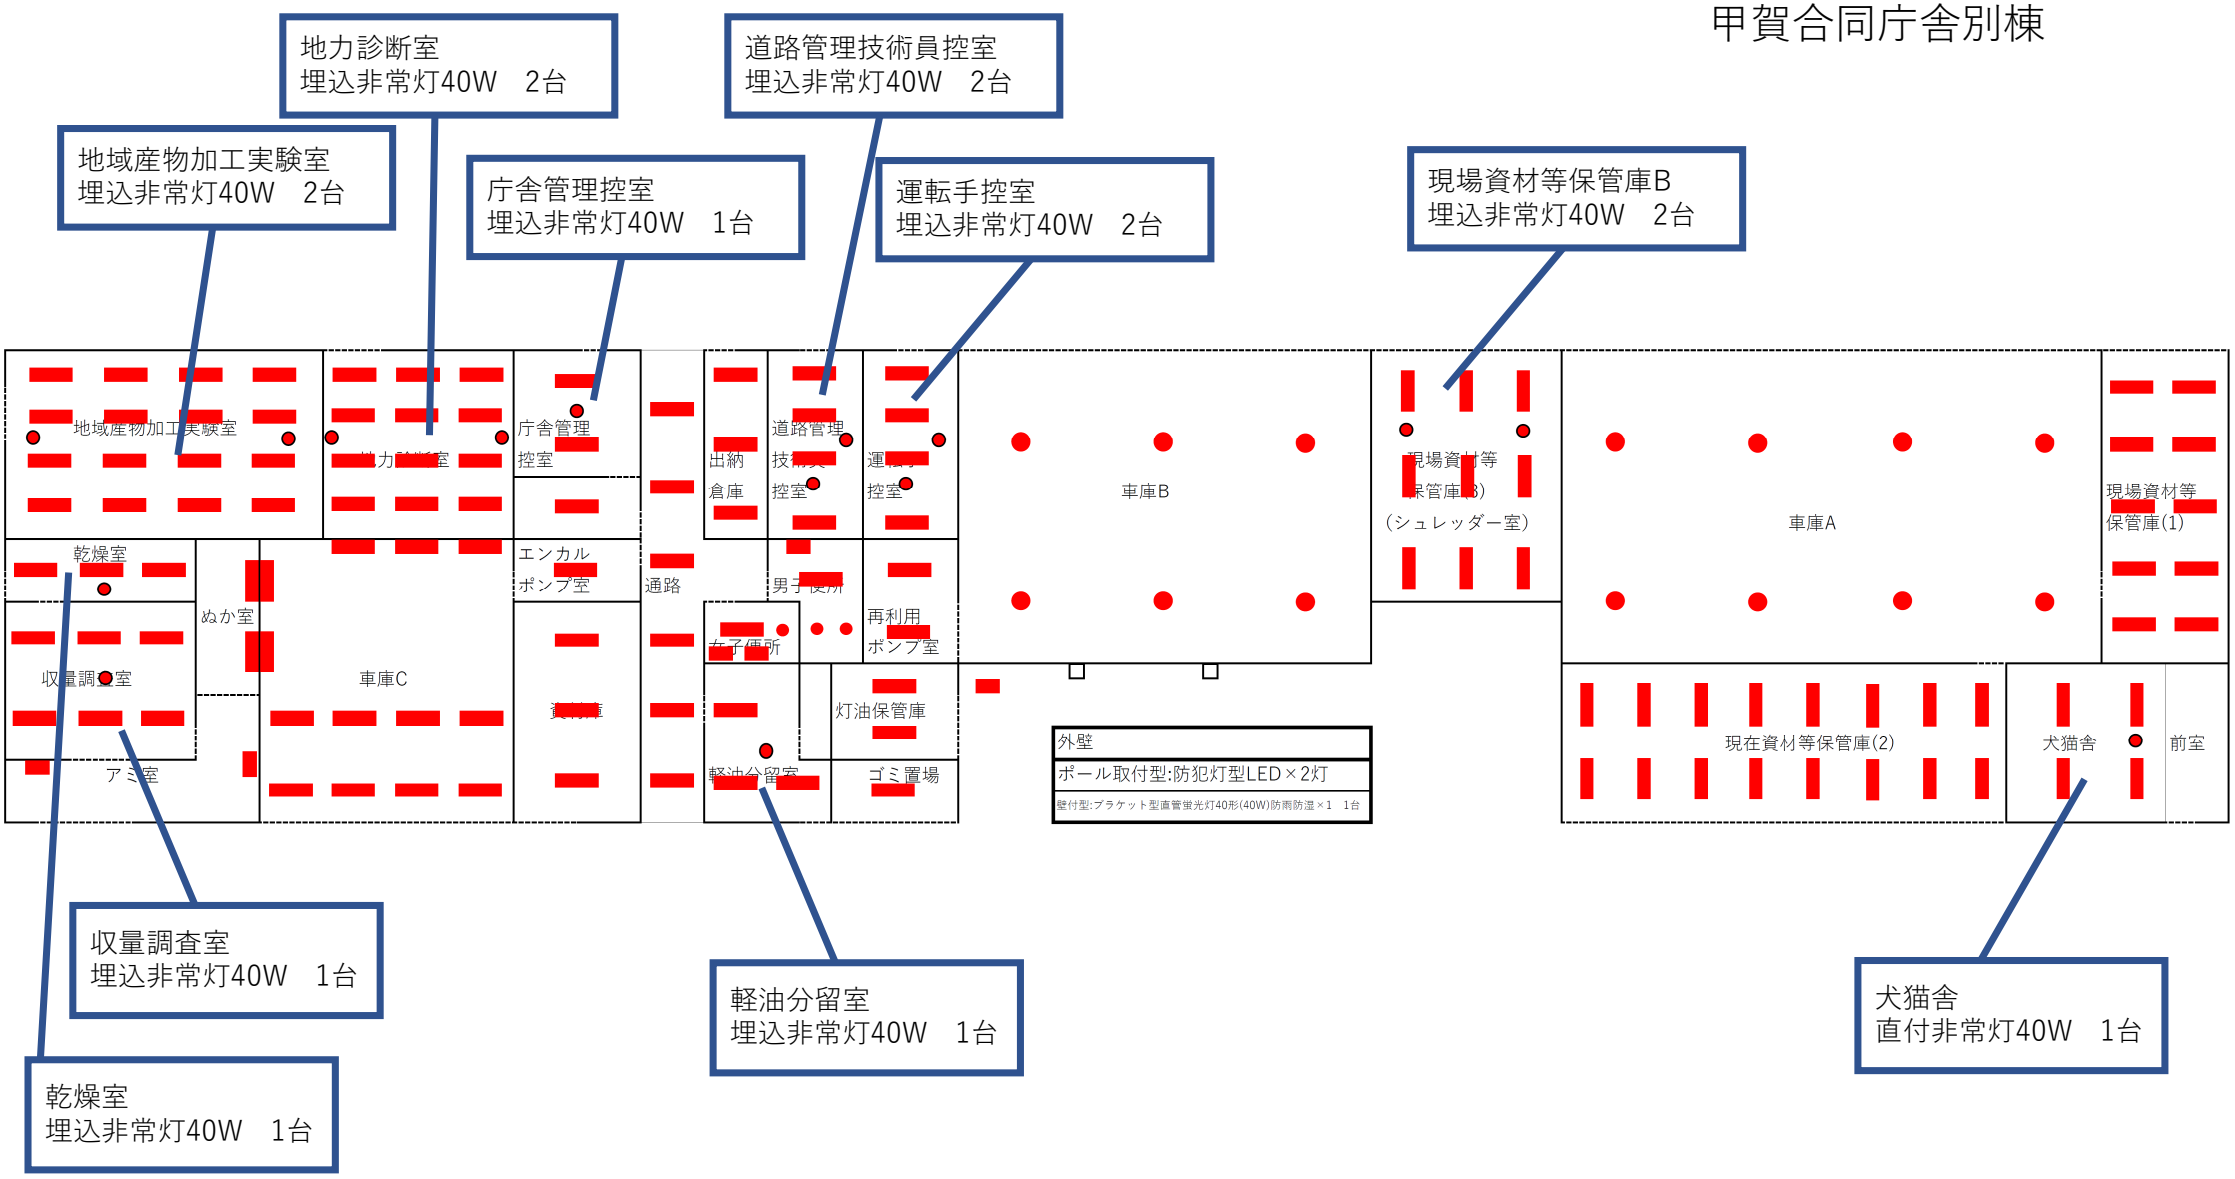
地力診断室
埋込非常灯40W　2台
道路管理技術員控室
埋込非常灯40W　2台
地域産物加工実験室
埋込非常灯40W　2台
庁舎管理控室
埋込非常灯40W　1台
運転手控室
埋込非常灯40W　2台
現場資材等保管庫B
埋込非常灯40W　2台
地域産物加工実験室
庁舎管理
控室
出納
倉庫
道路管理
技術員
控室
運転手
控室
車庫B
現場資材等
保管庫(3)
（シュレッダー室）
車庫A
現場資材等
保管庫(1)
乾燥室
エンカル
ポンプ室
通路
男子便所
再利用
ポンプ室
ぬか室
収量調査室
車庫C
女子便所
灯油保管庫
アミ室
軽油分留室
ゴミ置場
外壁
ポール取付型:防犯灯型LED×2灯
壁付型:ブラケット型直管蛍光灯40形(40W)防雨防湿×1　1台
現在資材等保管庫(2)
犬猫舎
前室
収量調査室
埋込非常灯40W　1台
軽油分留室
埋込非常灯40W　1台
犬猫舎
直付非常灯40W　1台
乾燥室
埋込非常灯40W　1台

ミシガン州立大学連合日本センター1階

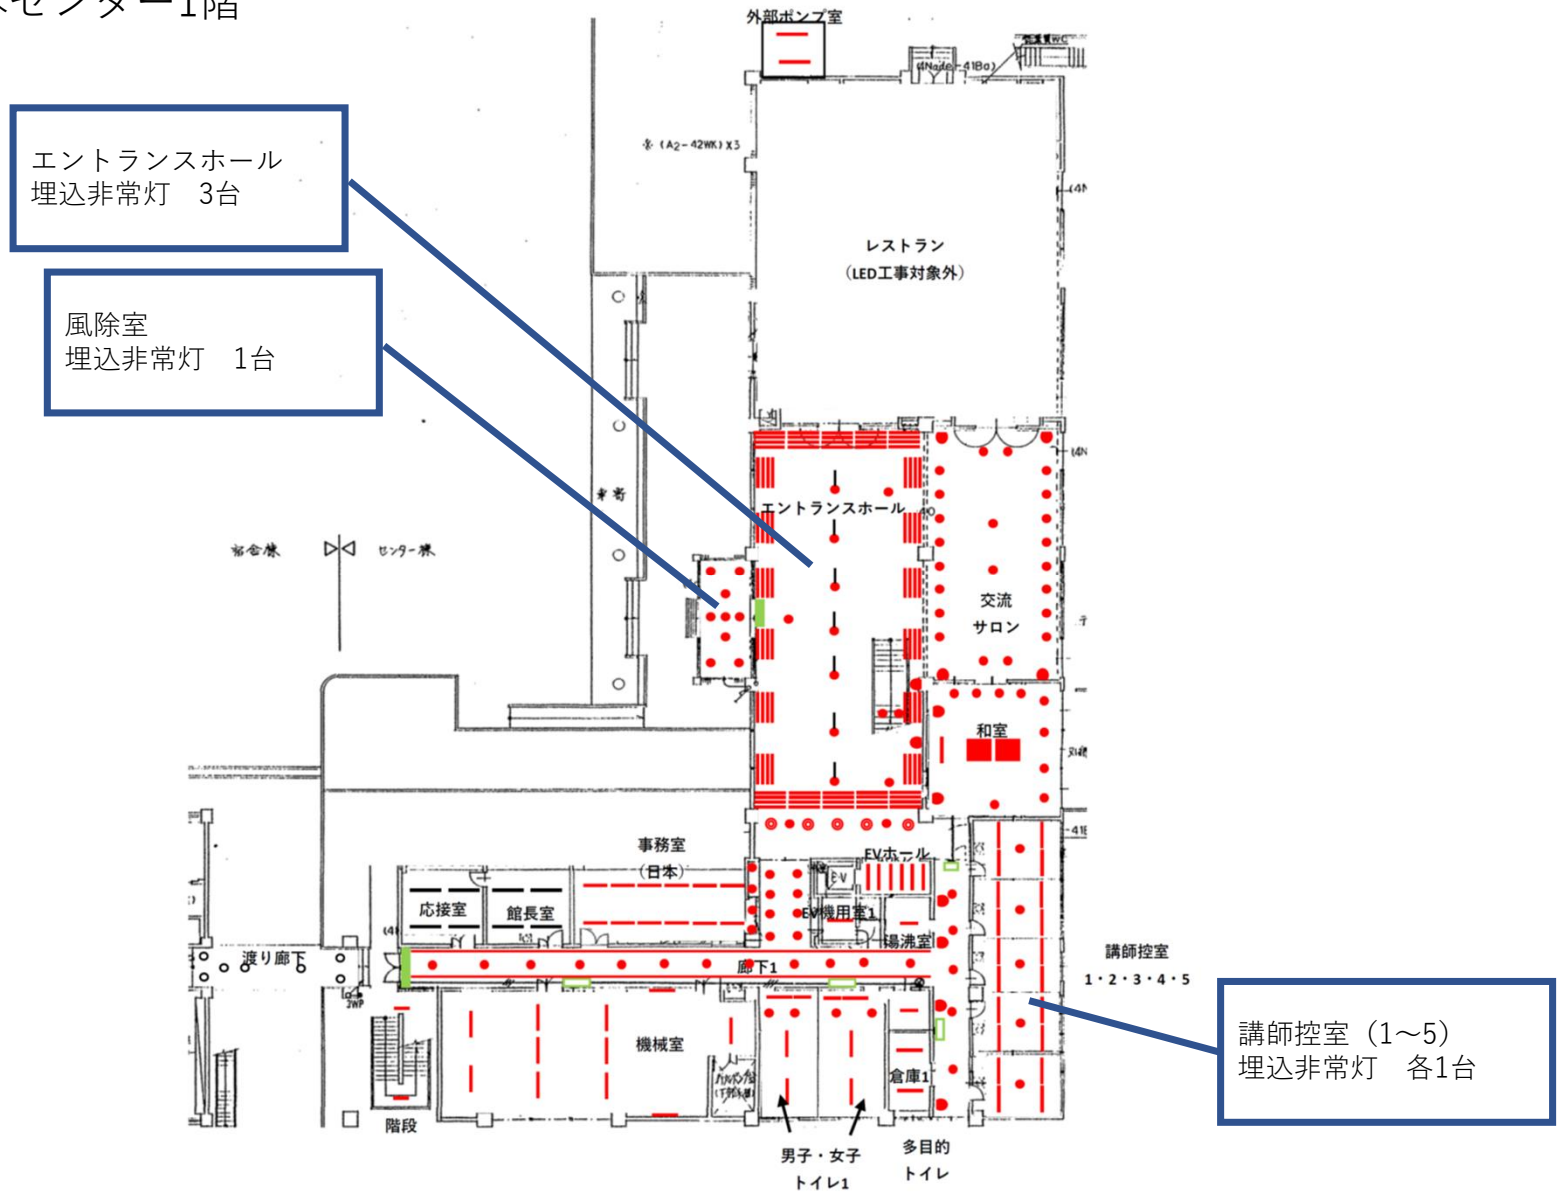

ミシガン州立大学連合日本センター2階

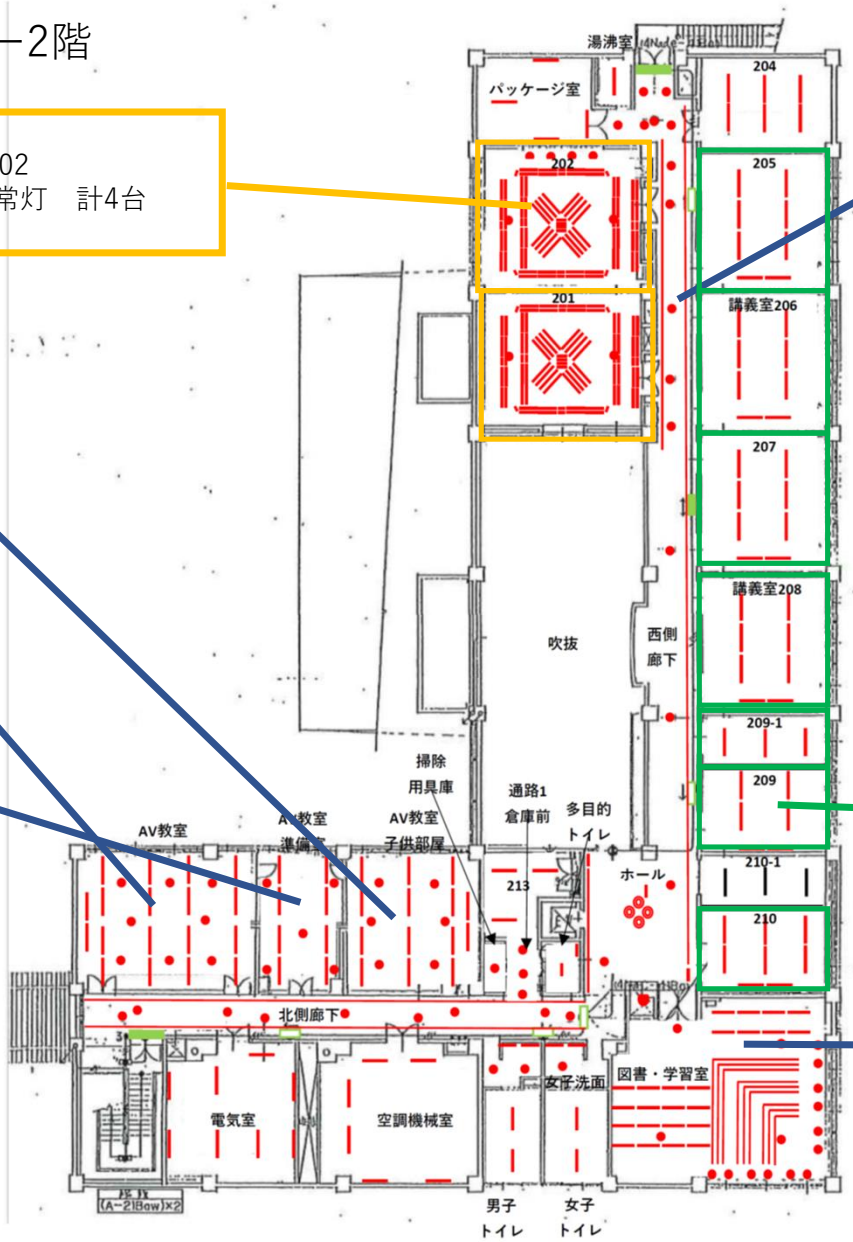

201、202
埋込非常灯　計4台

西側廊下～ホール～北側廊下
埋込非常灯　計11台

AV教室子供部屋
埋込非常灯　2台

AV教室
埋込非常灯　2台

AV教室準備室
埋込非常灯　1台

205，206，207，208
埋込非常灯　各２台
209，209-1，210
埋込非常灯　各１台

図書室
埋込非常灯　4台

ミシガン州立大学連合日本センター宿泊棟1階

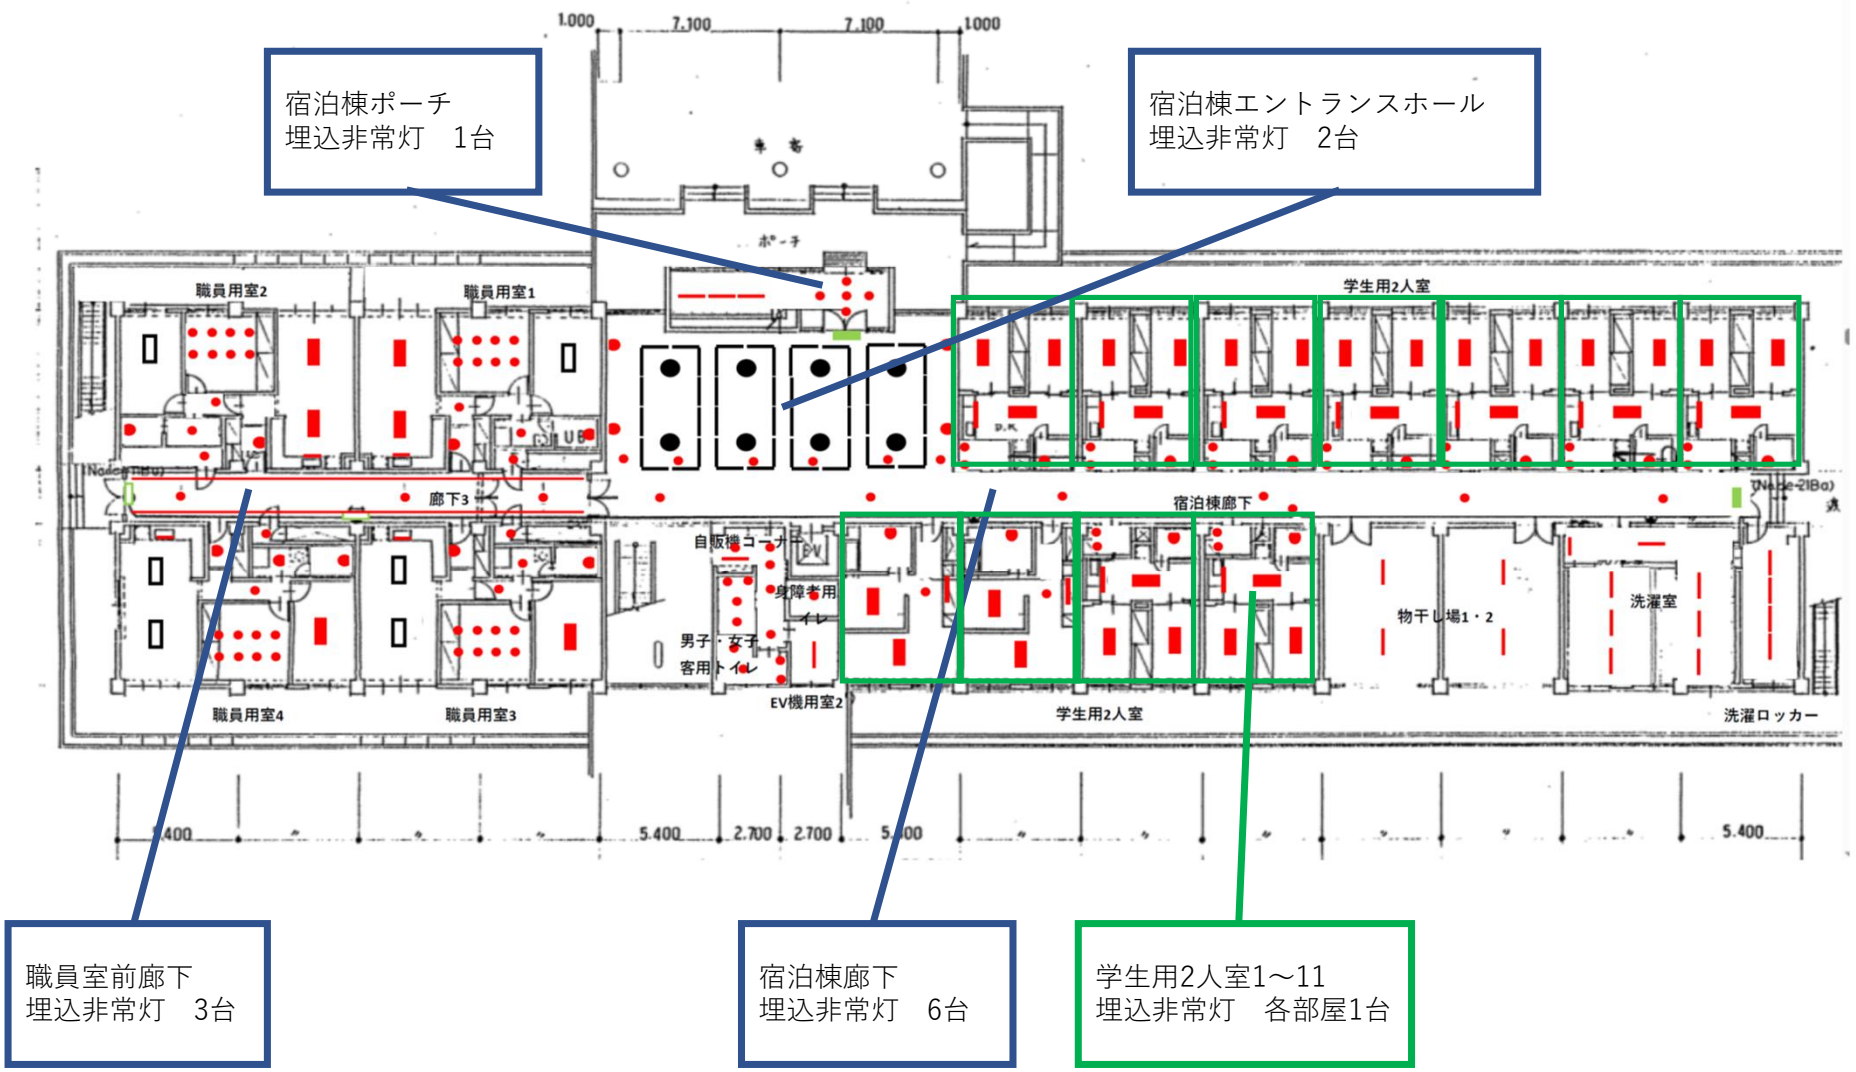

ミシガン州立大学連合日本センター宿泊棟2階

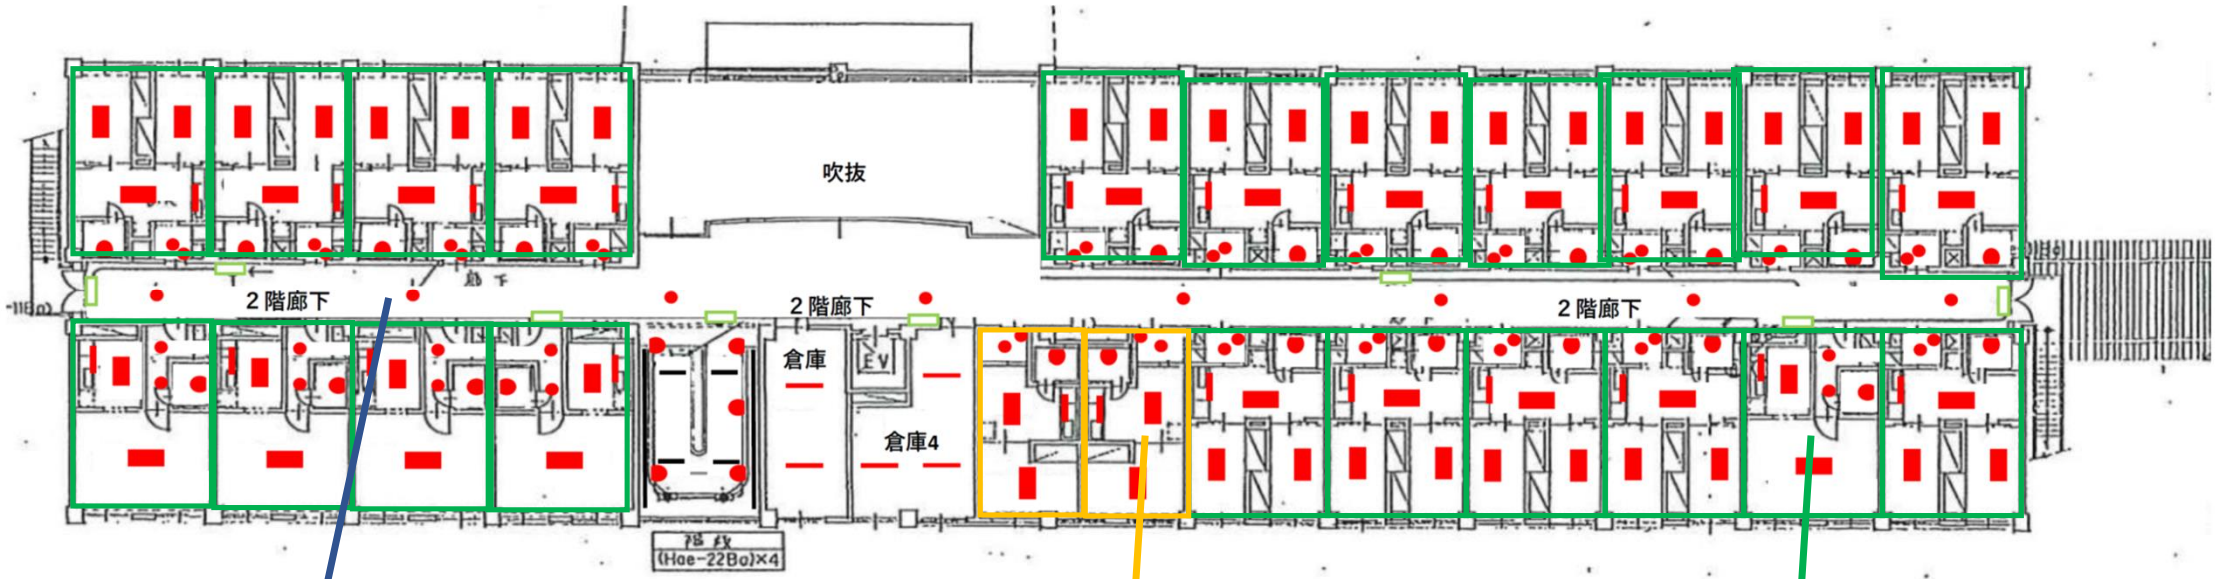

宿泊棟2階廊下
埋込非常灯　8台

学生用1人室1～2
埋込非常灯　各部屋1台

学生用2人室1～21
埋込非常灯　各部屋1台