


大津湖南都市計画区域区分 総括図 栗東市

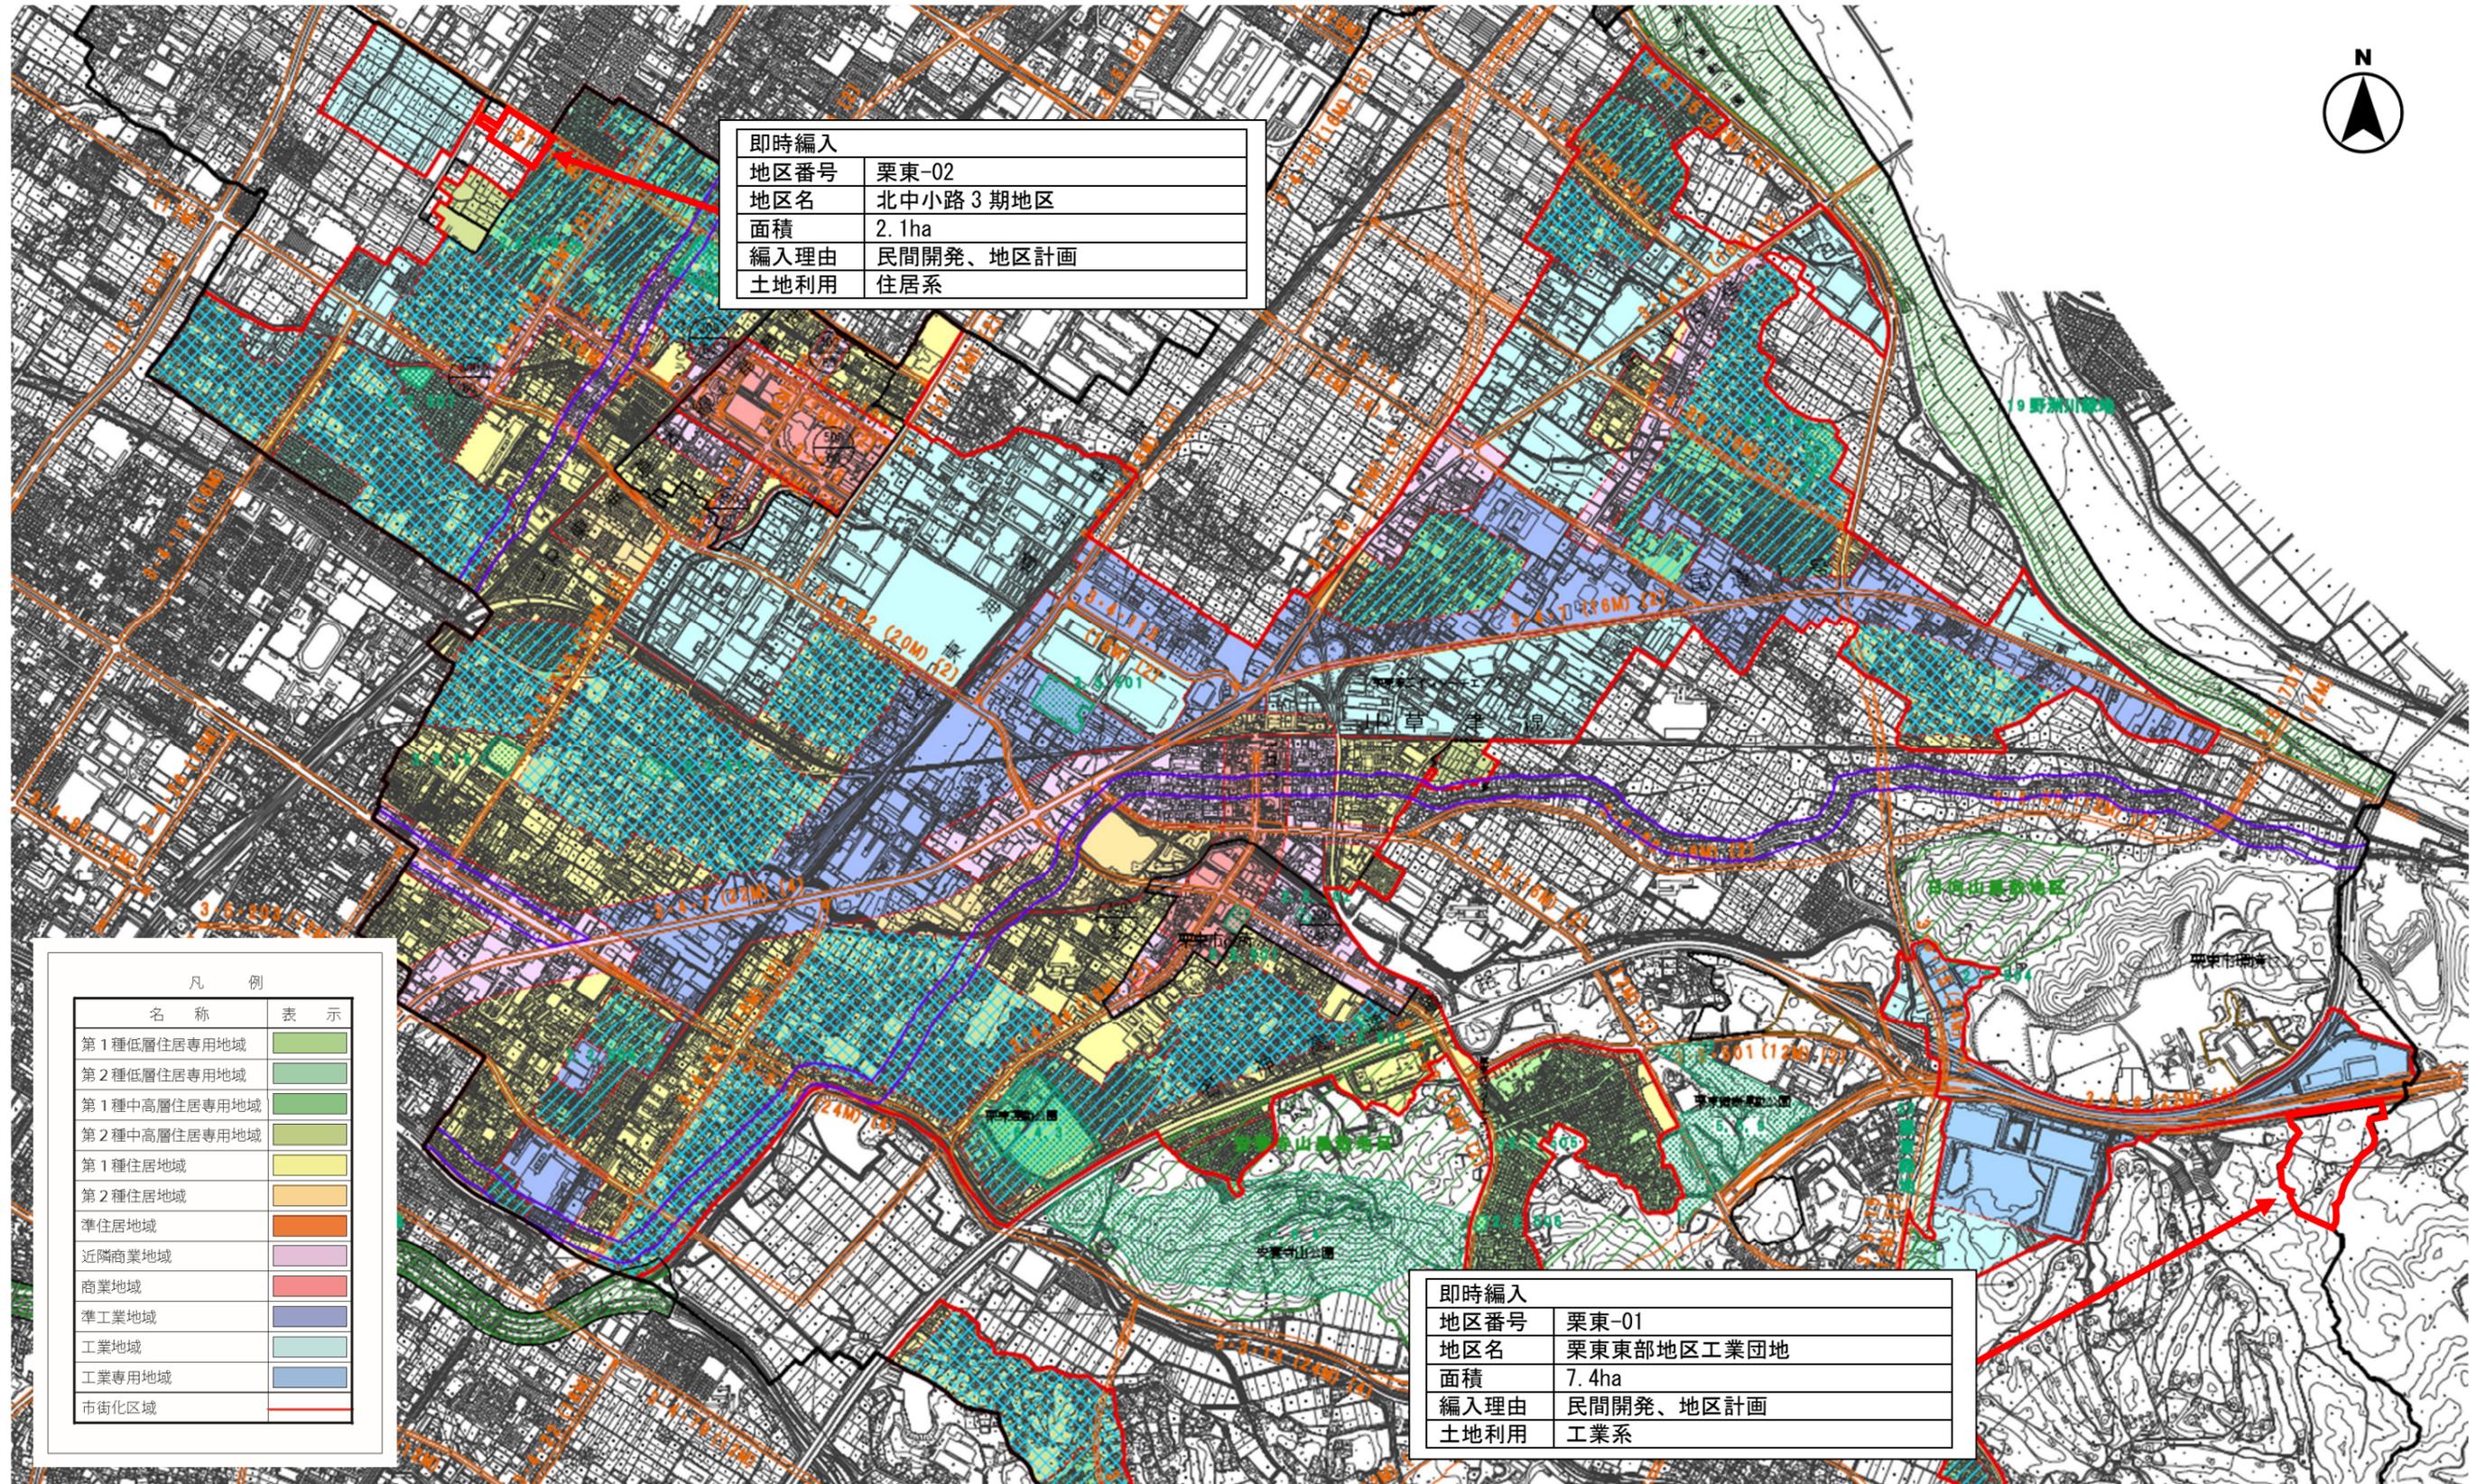

即時編入	
地区番号	栗東-02
地区名	北中小路3期地区
面積	2.1ha
編入理由	民間開発、地区計画
土地利用	住居系

即時編入	
地区番号	栗東-01
地区名	栗東東部地区工業団地
面積	7.4ha
編入理由	民間開発、地区計画
土地利用	工業系

凡 例	
名 称	表 示
第1種低層住居専用地域	
第2種低層住居専用地域	
第1種中高層住居専用地域	
第2種中高層住居専用地域	
第1種住居地域	
第2種住居地域	
準住居地域	
近隣商業地域	
商業地域	
準工業地域	
工業地域	
工業専用地域	
市街化区域	