
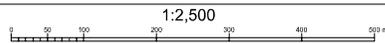


1:2500

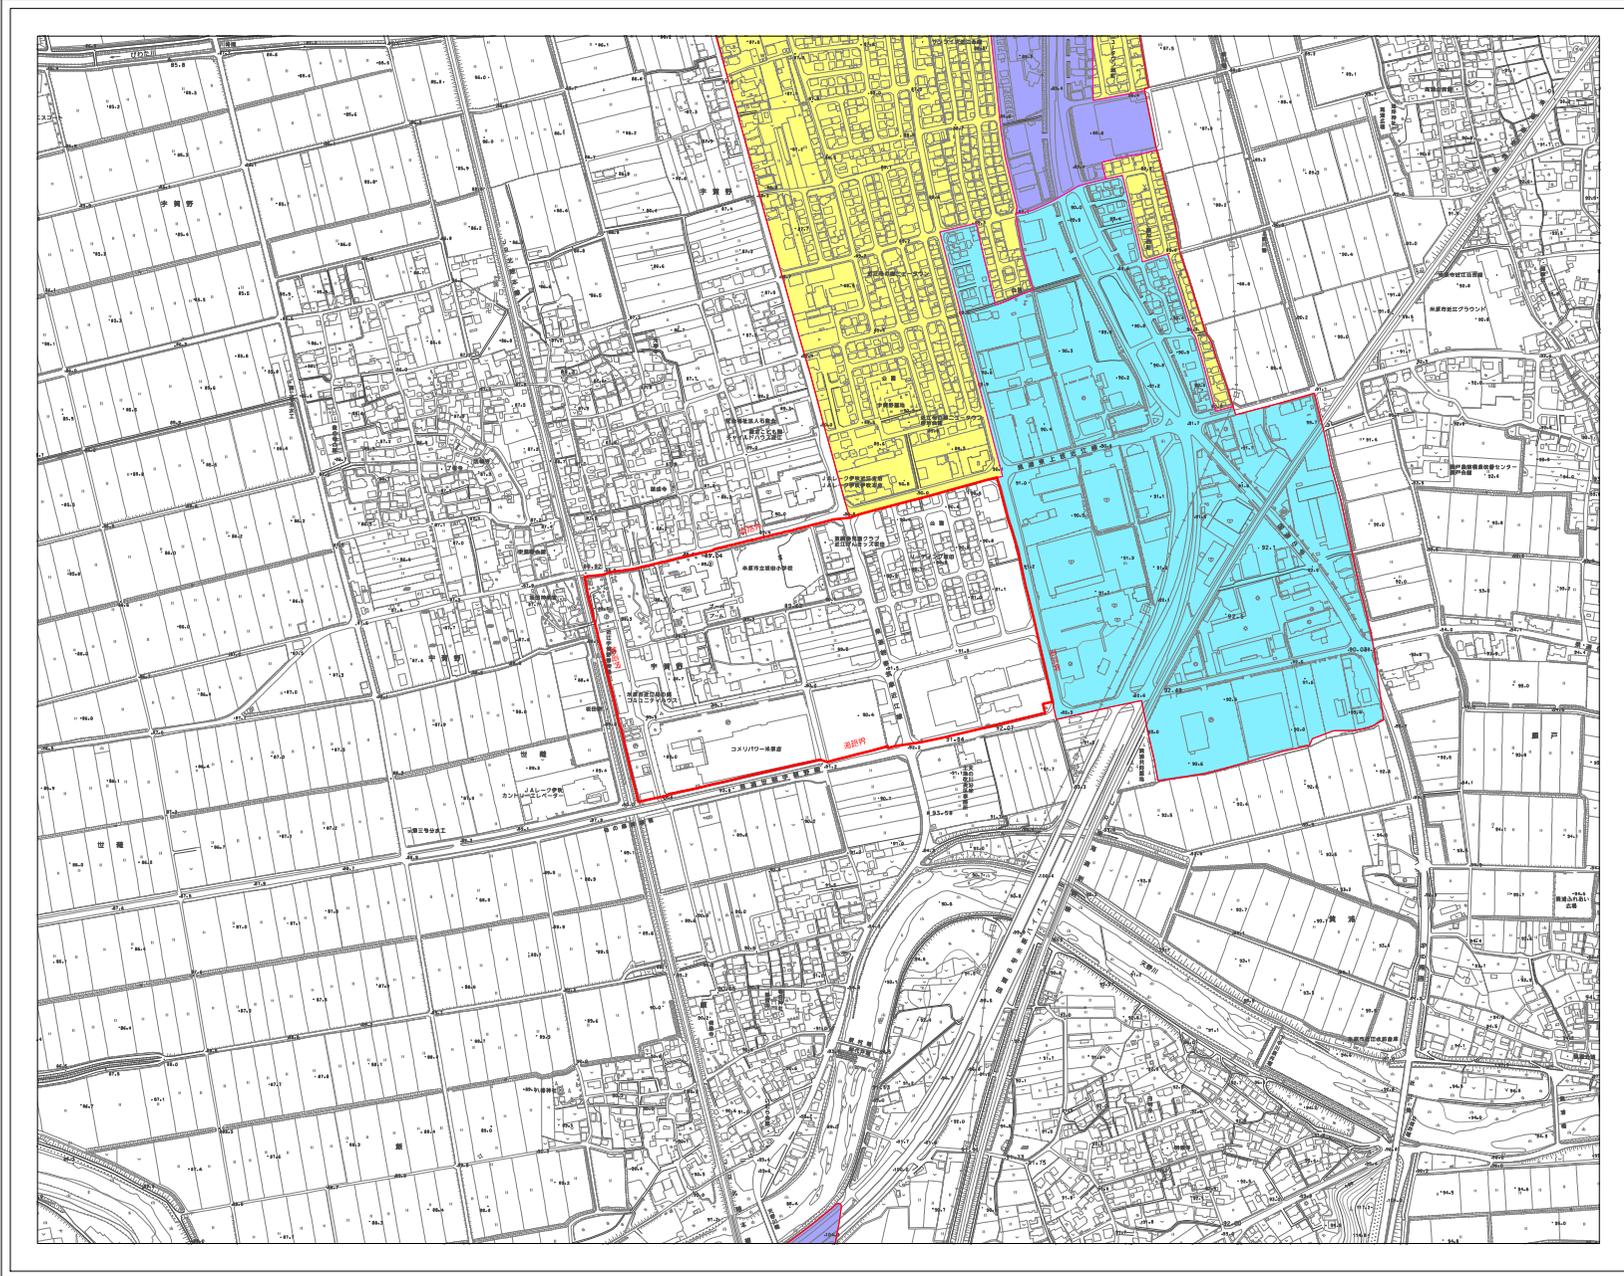

1:2500

計 画 図  
米原-1 坂田駅前地区

(調査対象番号)	(地区名)	(面積) (ha)	(変更内容)
米原-1	坂田駅前地区	18.7	同一市



凡 例



	都市計画区域境界
	市街化区域境界
	用途地域界
	用途地域
	第一種住居専用地域 60/200
	第一種中高層住居専用地域 60/200
	第一種住居地域 60/200
	第二種住居地域 60/200
	近隣商業地域 80/200
	近隣商業地域 80/300
	商業地域 80/400
	準工業地域 60/200
	準工業地域 80/300
	工業地域 60/200
	工業専用地域 60/200
	用途地域を指定していない区域 70/200
	都市計画道路
	都市計画公園
	都市計画緑地
	農産地区
	地区計画区域
	土地区画整理事業
	工業団地
	その他の都市計画道路
	特定用途制限地域(保安林区域を除く)
	自然環境地区
	田圃集積地区
	幹線道路沿道地区
	産業地区

米原市

凡例

	変更箇所
--	------

1:2500

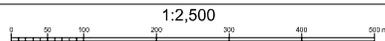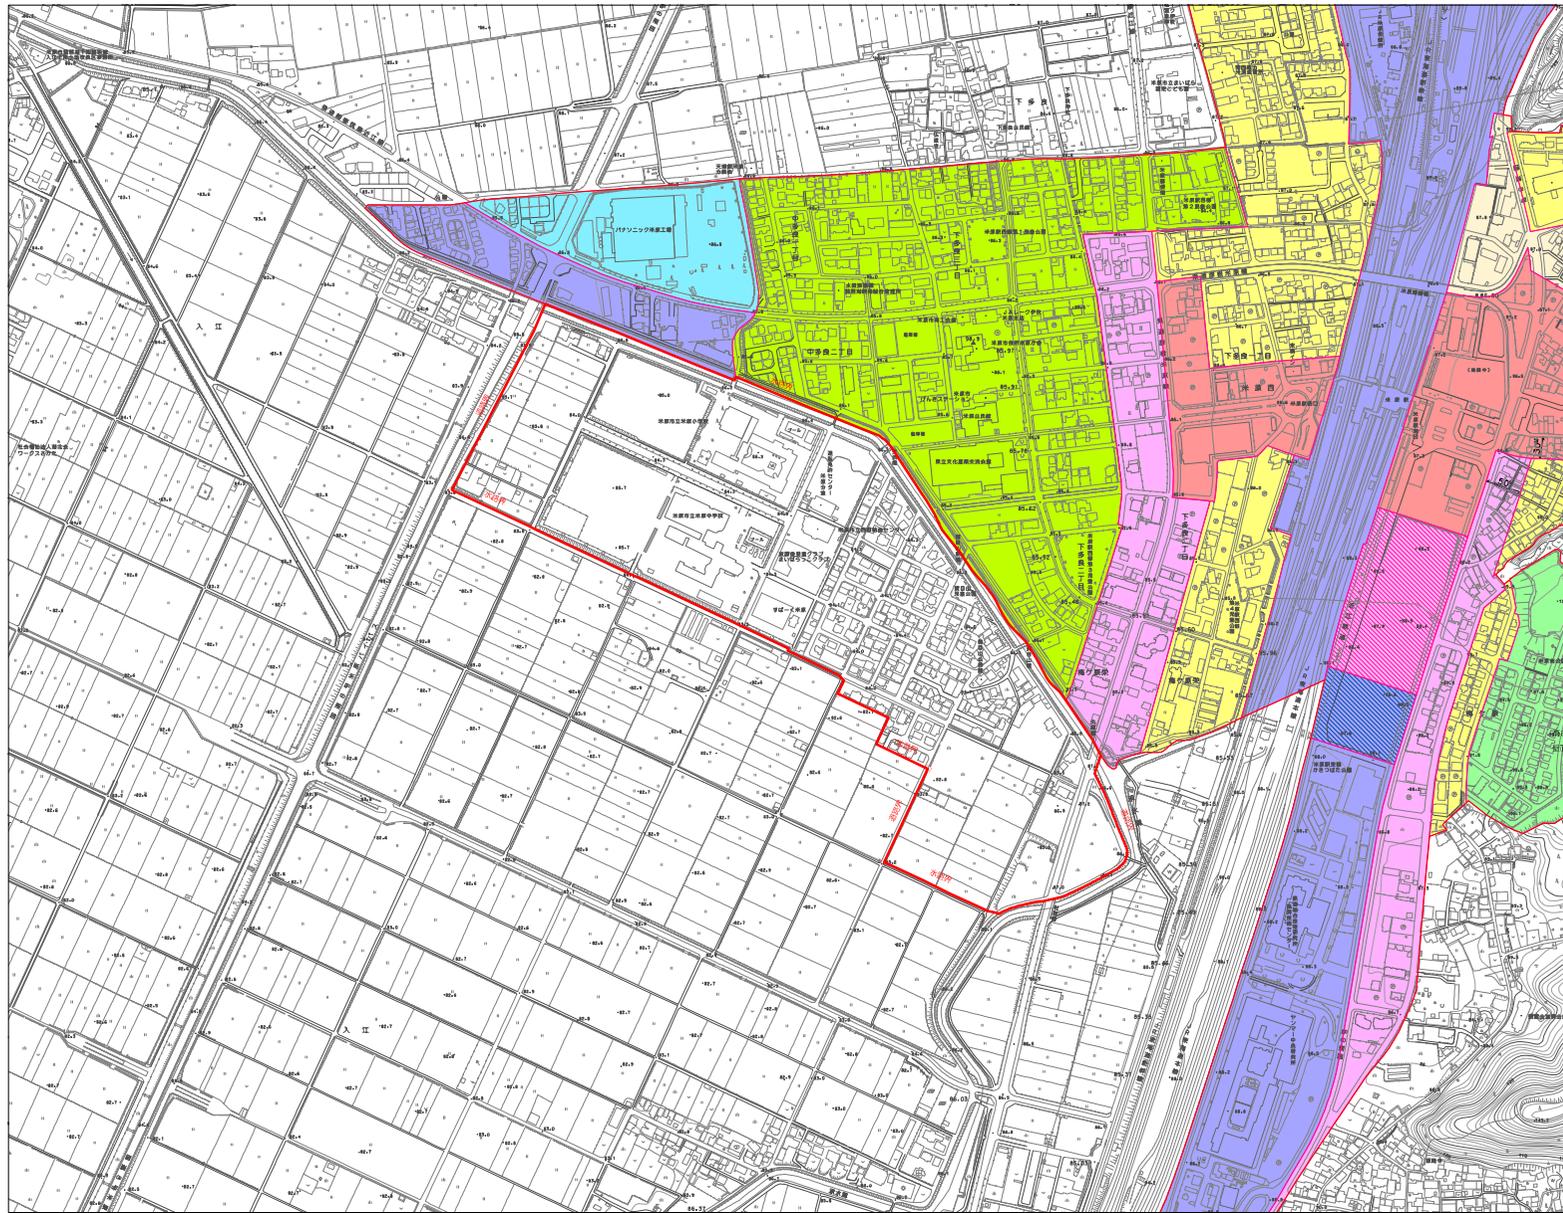

計 画 図  
米原-2 入江丸蔵地区

対象調査番号	地区名	面積 (ha)	変更内容
米原-2	入江丸蔵地区	29.5	調一市



凡 例

---	都市計画区域境界
---	市街化区域境界
---	用途地域界
■	用途地域
■	第一種住居専用地域 60/100
■	第一種中高層住居専用地域 60/200
■	第一種住居地域 60/200
■	第二種住居地域 60/200
■	近隣商業地域 80/200
■	近隣商業地域 80/300
■	商業地域 80/400
■	準工業地域 60/200
■	準工業地域 80/300
■	工業地域 60/200
■	工業専用地域 60/200
■	用途地域を指定していない区域 70/200
○	市街化調整区域
○	都市計画道路
○	都市計画公園
○	都市計画緑地
○	農政地区
○	地区計画区域
○	土地区画整理事業
○	工業団地
○	その他の都市計画施設
○	特定用途制限地域(保安林区域を除く)
○	自然環境地区
○	田圃集落地区
○	幹線道路沿道地区
○	産業地区

米  
原  
市

凡例

○	変更箇所
---	------

1:2500


## 議第5号

### 大津湖南都市計画道路の変更について

1. 総括図
2. 計画図
3. 横断図



# 都市計画総括図 (1:25,000)

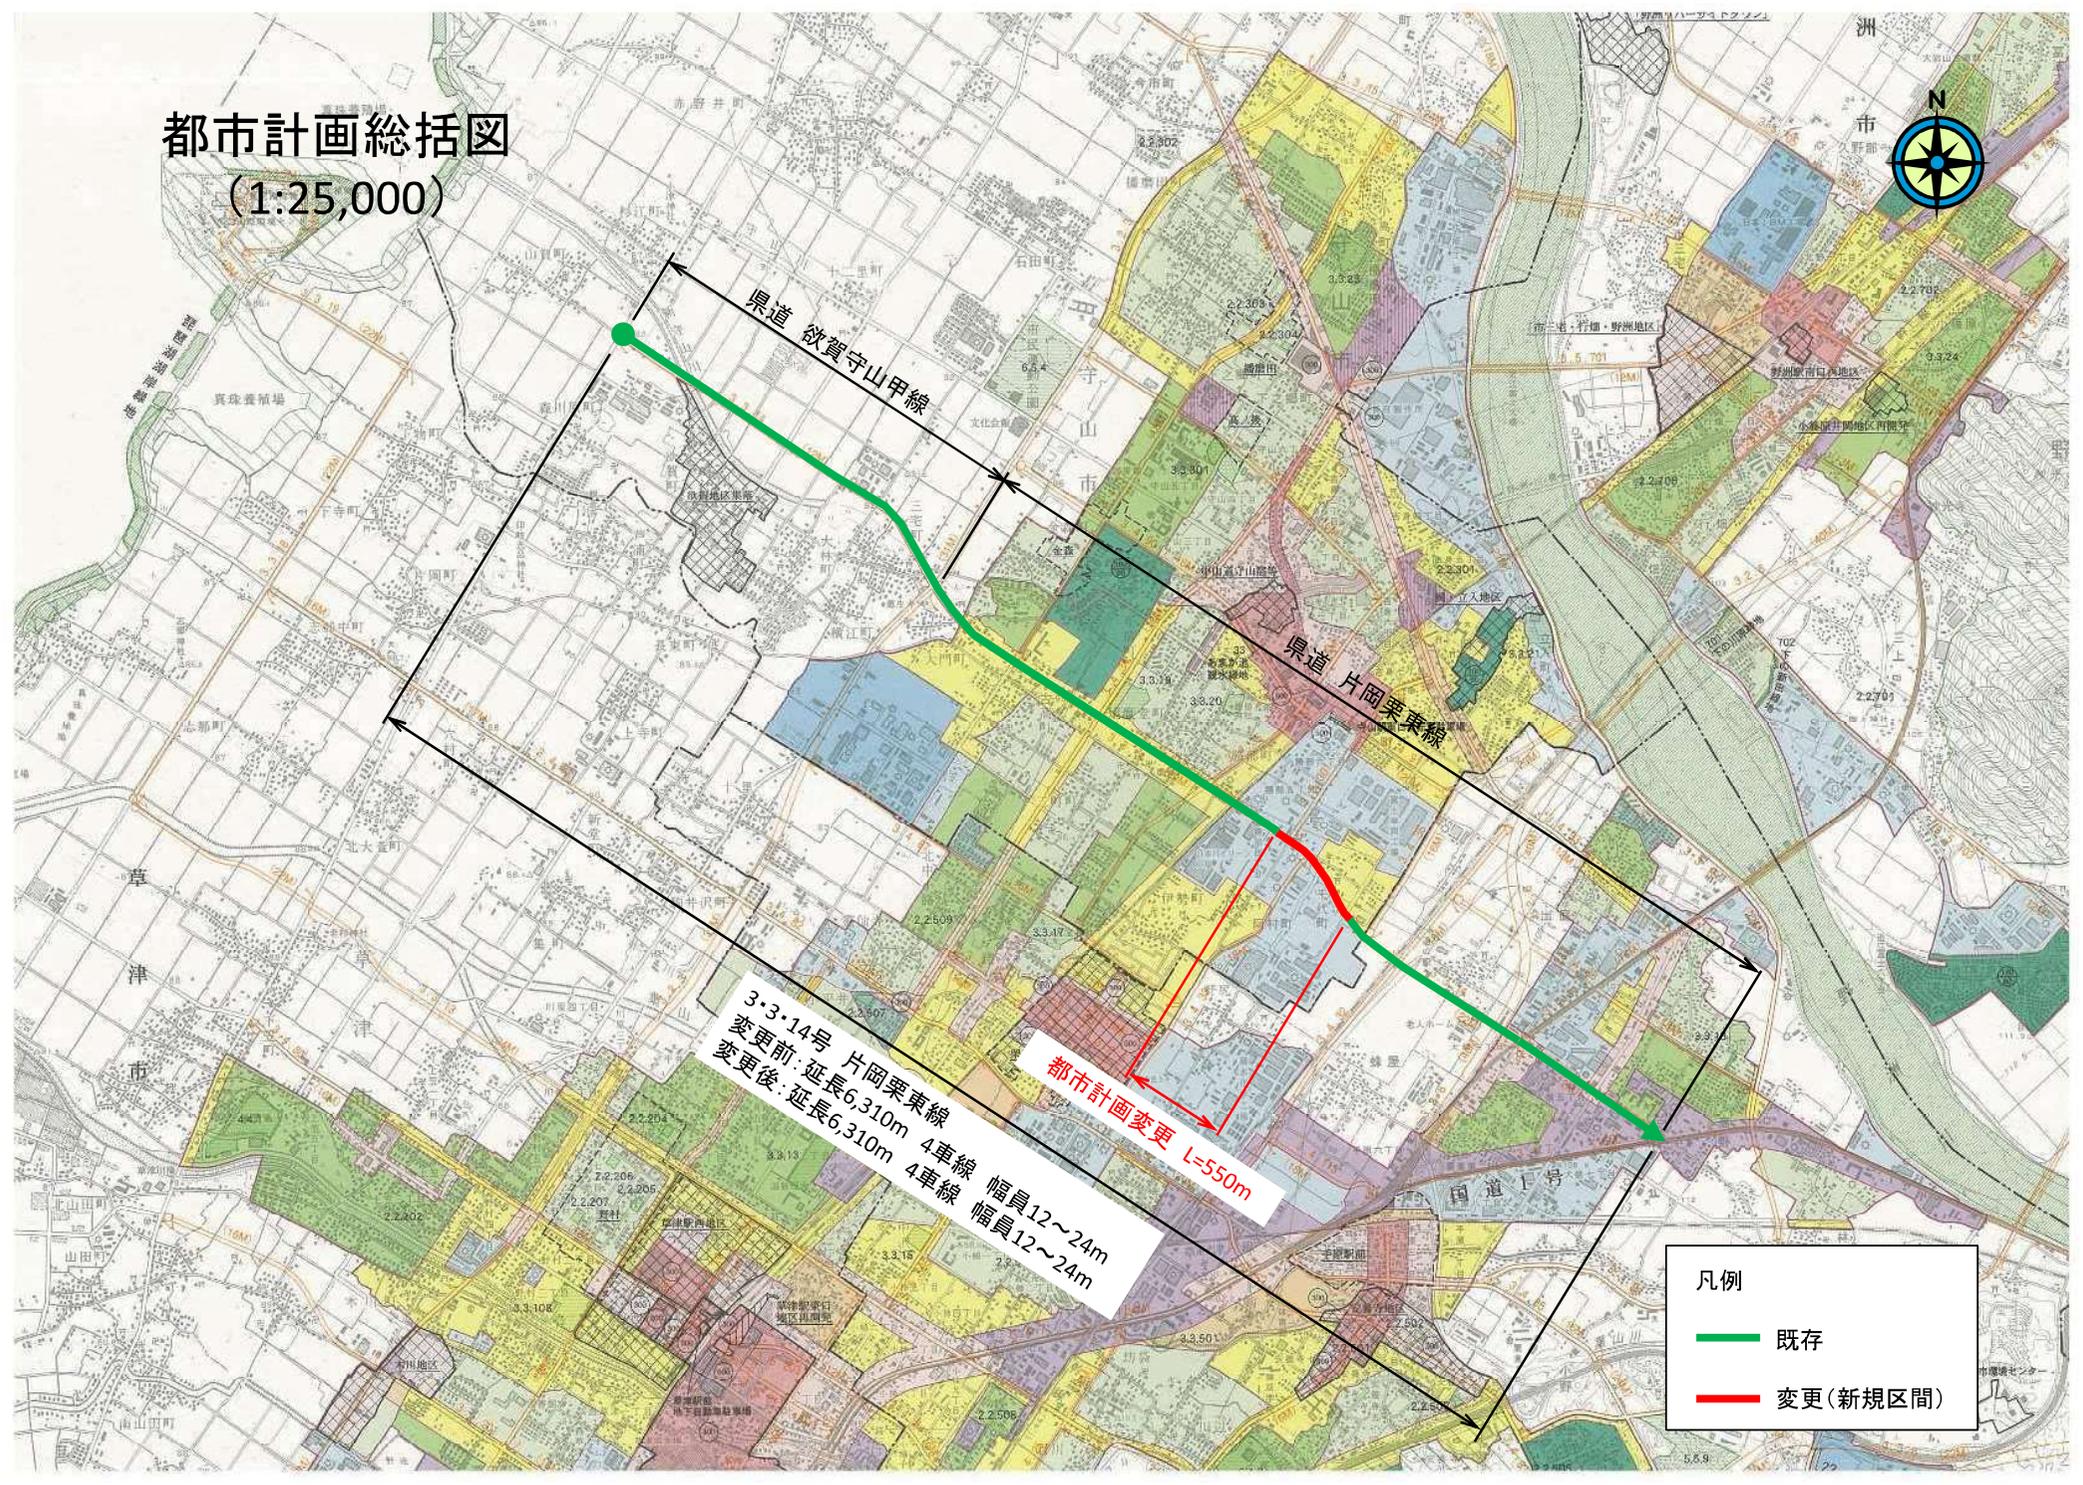

3・3・14号 片岡栗東線  
 変更前: 延長6,310m 4車線 幅員12~24m  
 変更後: 延長6,310m 4車線 幅員12~24m

都市計画変更 L=550m

凡例

- 既存
- 変更(新規区間)

# 都市計画図新旧対象図 (1/2500)



- 凡例
- : 変更なし
  - : 変更 (追加区域)
  - : 変更 (廃止区域)



3.3.14号 片岡栗東線 変更延長 L=550m N=4車線 幅員W=24m

(田井町 豊中町) 延長


100m  
1/2500

# 標準横断面図 S=1:100


設計条件		
項目	設計条件	備考
道路種別	第4種 第1級	
設計速度	60 km/hr	
交通量区分	N 6	従来区分0交通
舗装計画交通量	1,000以上 3,000未満 /日・方向	「交通量区分の検討」より
設計CBR	12	
必要IA	26	

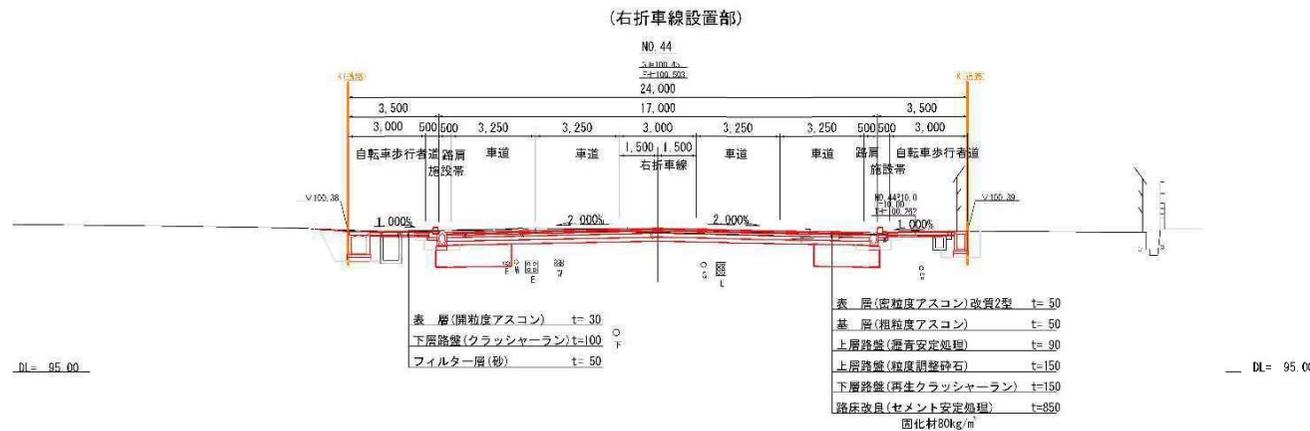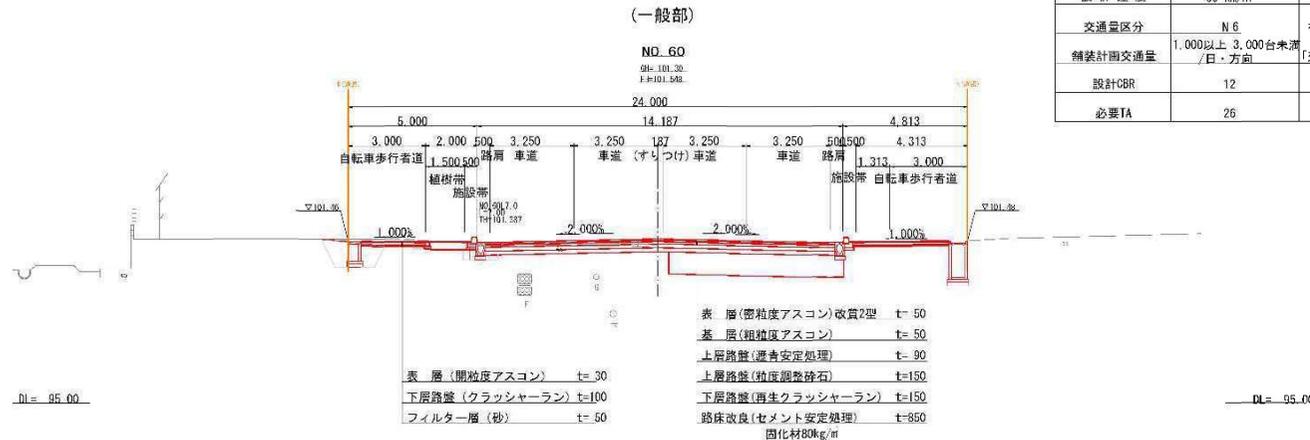


乗入部舗装工(I種)乗用車・小型貨物自動車

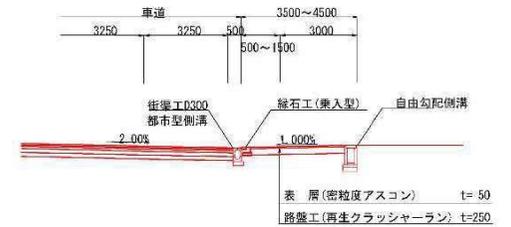

乗入部舗装工(II種)普通貨物自動車

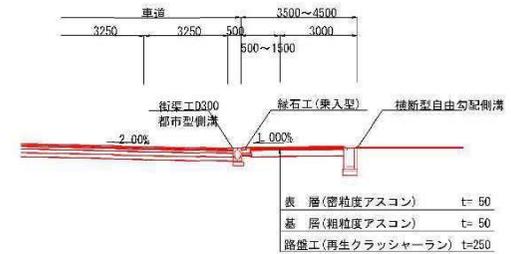

乗入部舗装工(III種)大型・中型貨物自動車

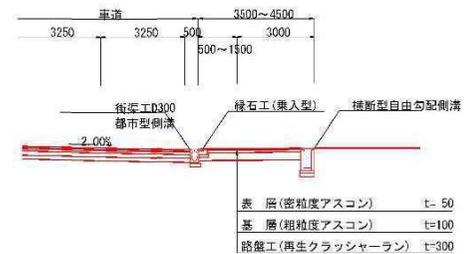

※ 路床改良(セメント安定処理)について、固化材添加量は80kg/m<sup>3</sup>を計上しているが、原位置でのCBR試験を行い、固化材添加量については監督員と協議を行って確定すること。