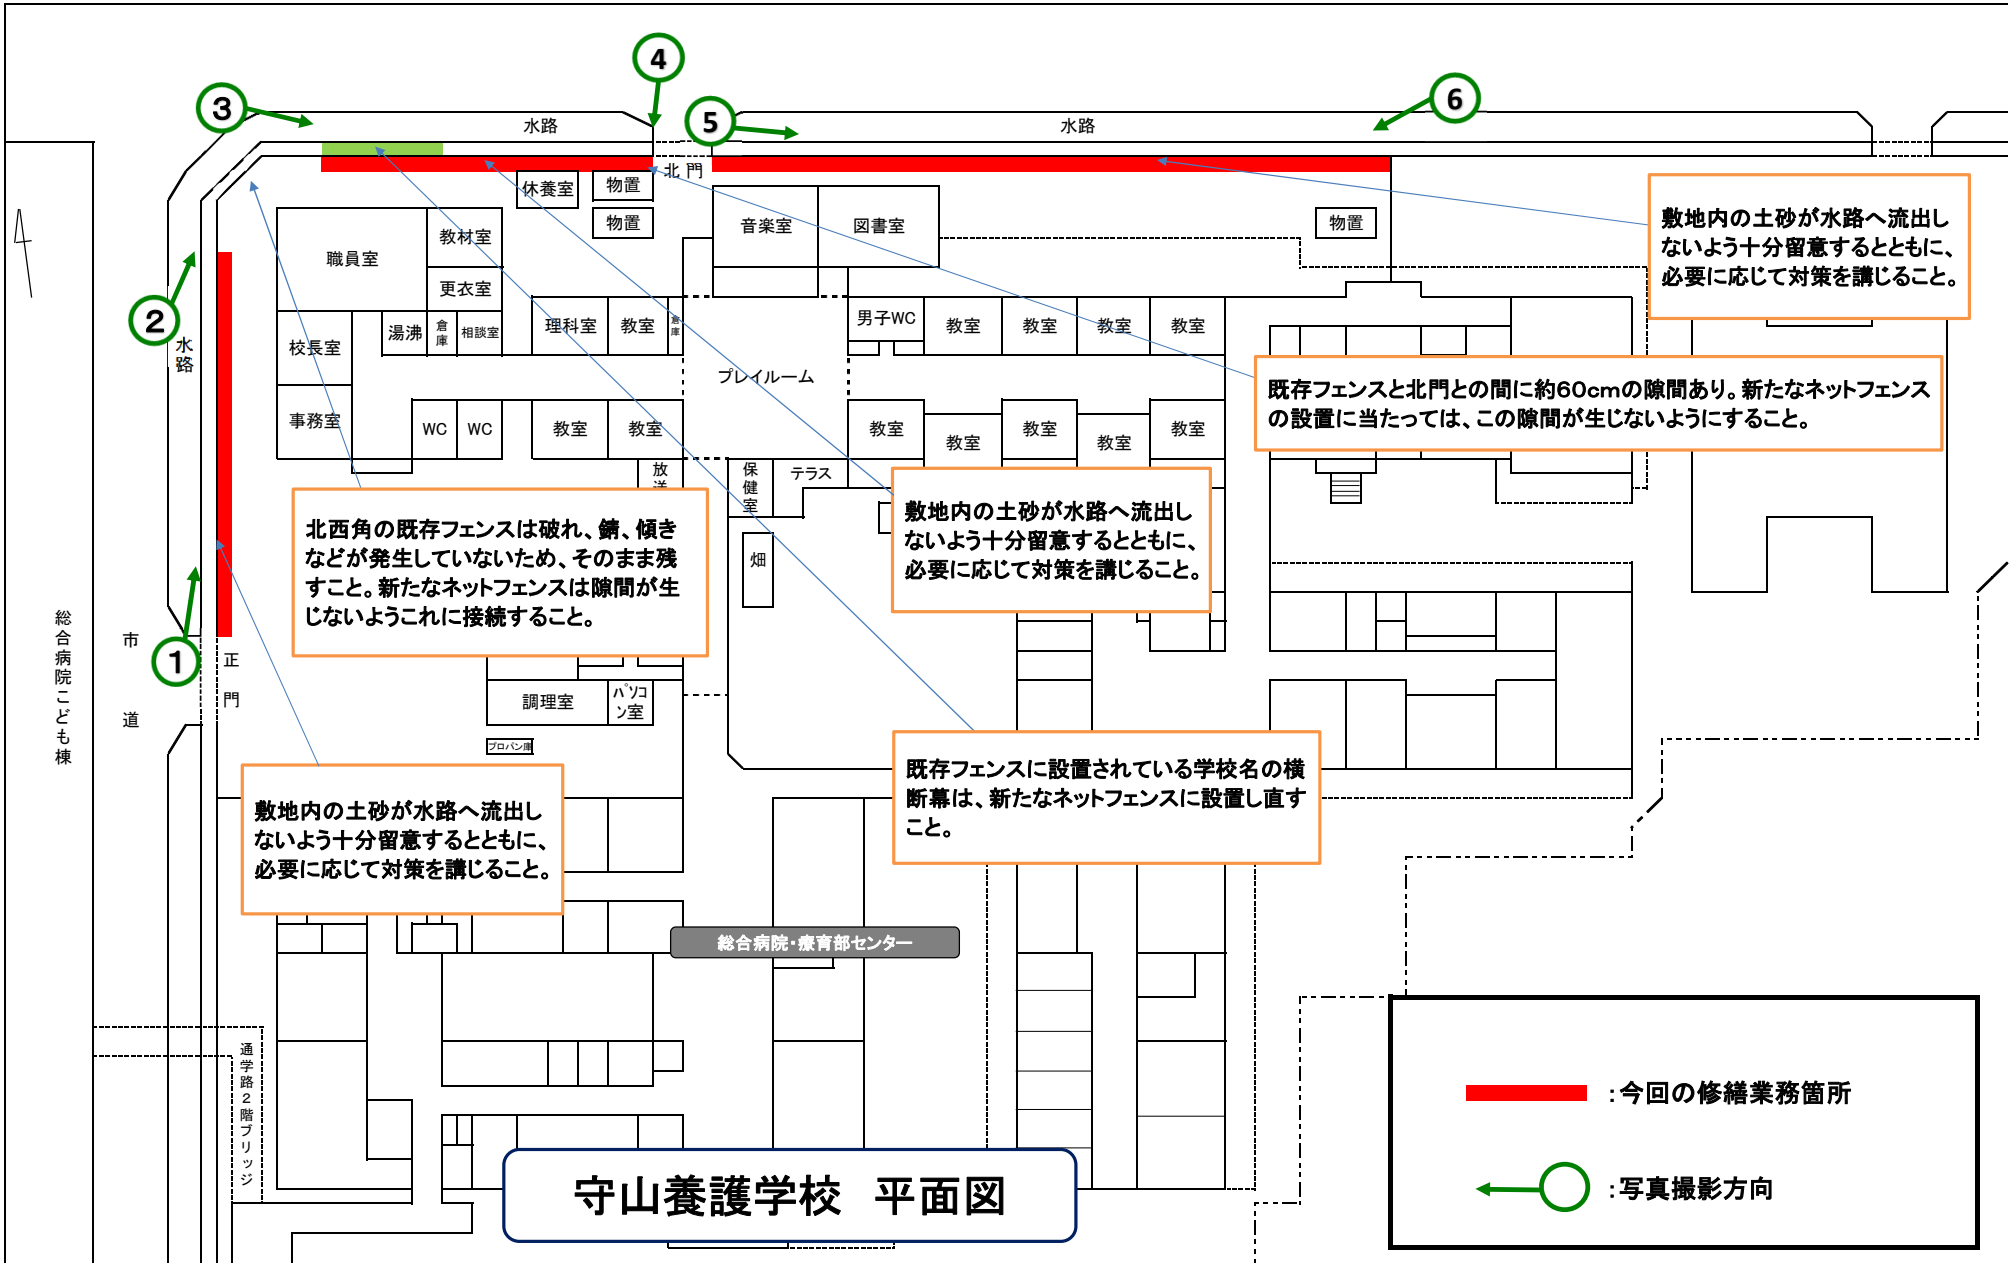
水路
水路
北門
休養室
物置
物置
音楽室
図書室
物置
職員室
教材室
更衣室
校長室
湯沸
倉庫
相談室
理科室
教室
倉庫
男子WC
教室
教室
教室
教室
プレイルーム
事務室
WC
WC
教室
教室
教室
教室
教室
教室
教室
教室
放送
保健室
テラス
畑
調理室
パソコン室
プロパン庫
総合病院・療育部センター
通学路2階ブリッジ
水路
市道
正門
総合病院こども棟
敷地内の土砂が水路へ流出しないよう十分留意するとともに、必要に応じて対策を講じること。
既存フェンスと北門との間に約60cmの隙間あり。新たなネットフェンスの設置に当たっては、この隙間が生じないようにすること。
北西角の既存フェンスは破れ、錆、傾きなどが発生していないため、そのまま残すこと。新たなネットフェンスは隙間が生じないようこれに接続すること。
敷地内の土砂が水路へ流出しないよう十分留意するとともに、必要に応じて対策を講じること。
既存フェンスに設置されている学校名の横断幕は、新たなネットフェンスに設置し直すこと。
敷地内の土砂が水路へ流出しないよう十分留意するとともに、必要に応じて対策を講じること。
1
2
3
4
5
6
:今回の修繕業務箇所
:写真撮影方向

守山養護学校　平面図