



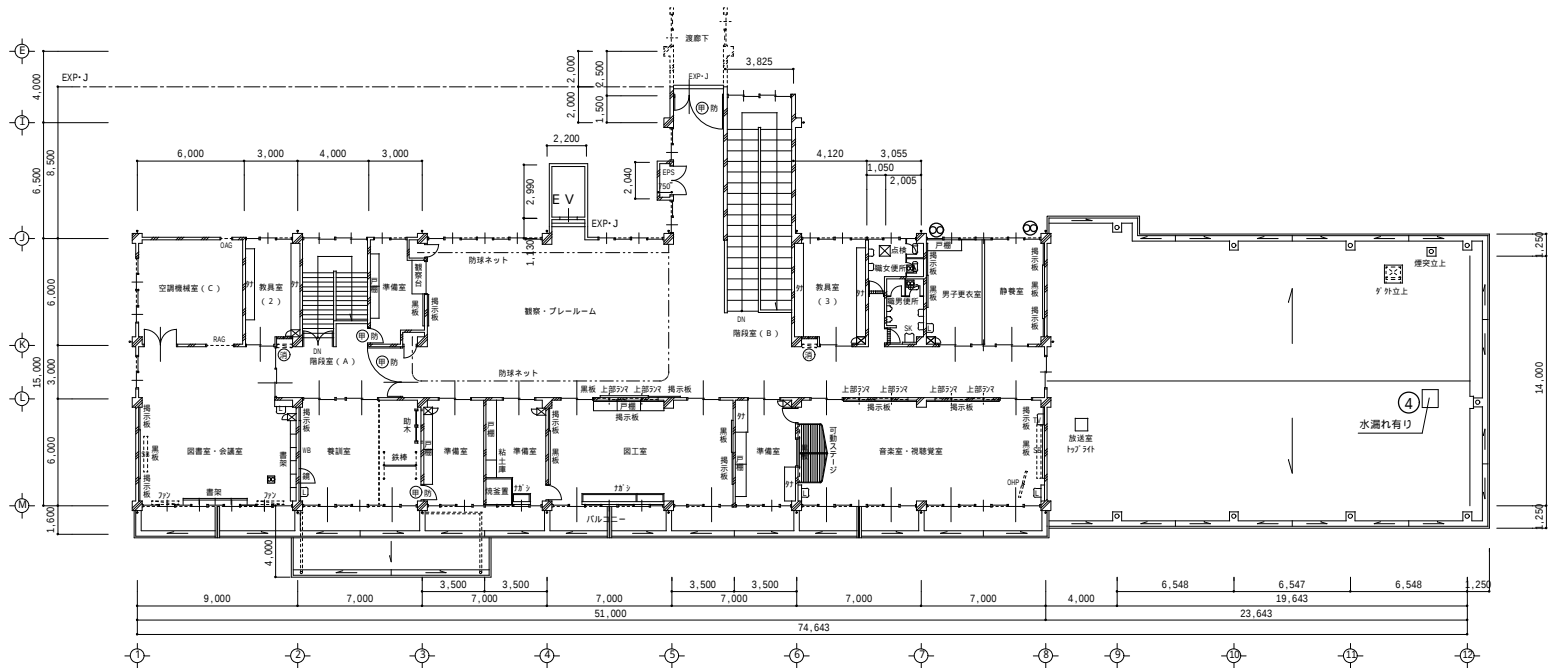

2 階平面図 1/300

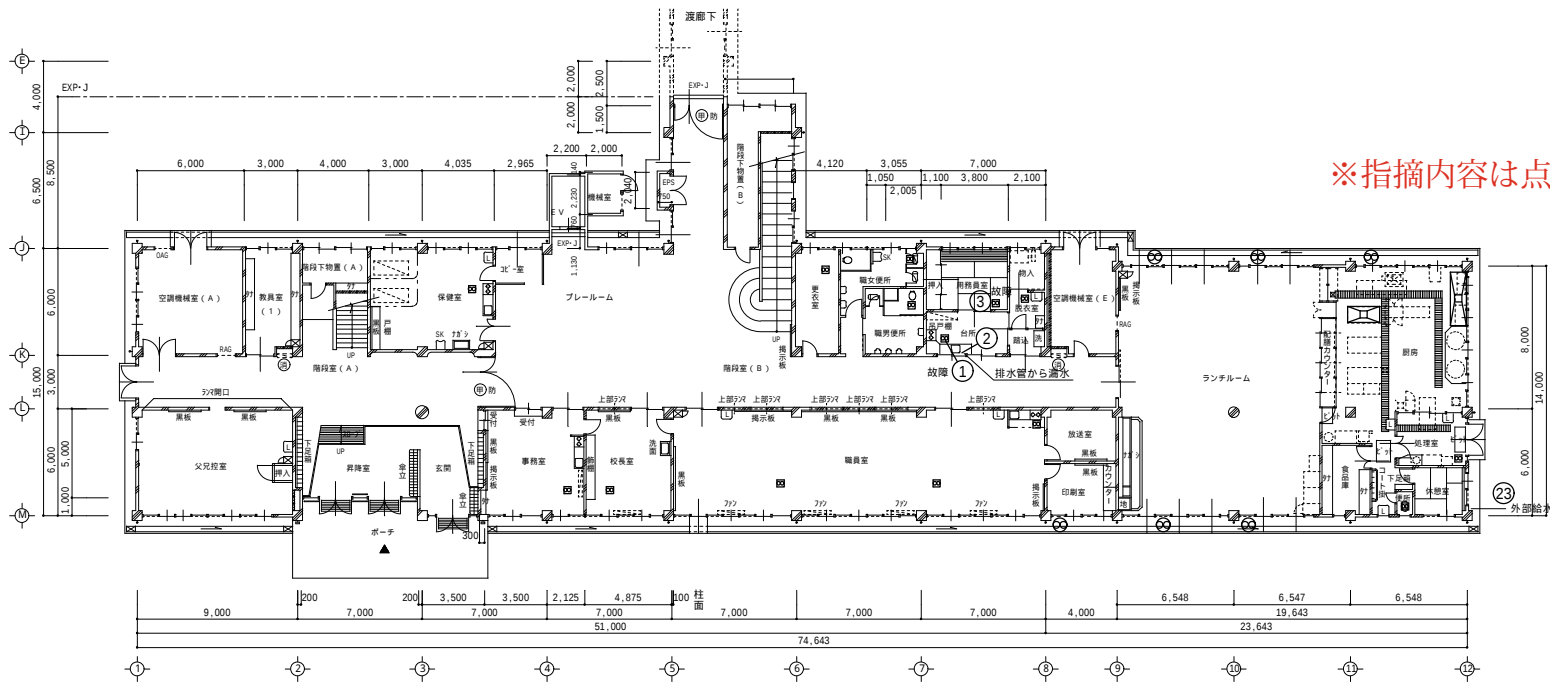

1 階平面図 1/300

※指摘内容は点検結果表の番号に合わせる

外部給水配管 漏水および保温破壊

平成 年度第 号	〇〇学校の定期点検業務委託
施設名	〇〇〇 学校
棟名	(1-0、1-2) 本館棟
調査月	平成 年 月
1,2 階平面図	SCALE 1/300