



(別紙3)

滋賀県企業庁 吉川浄水場 全体平面図

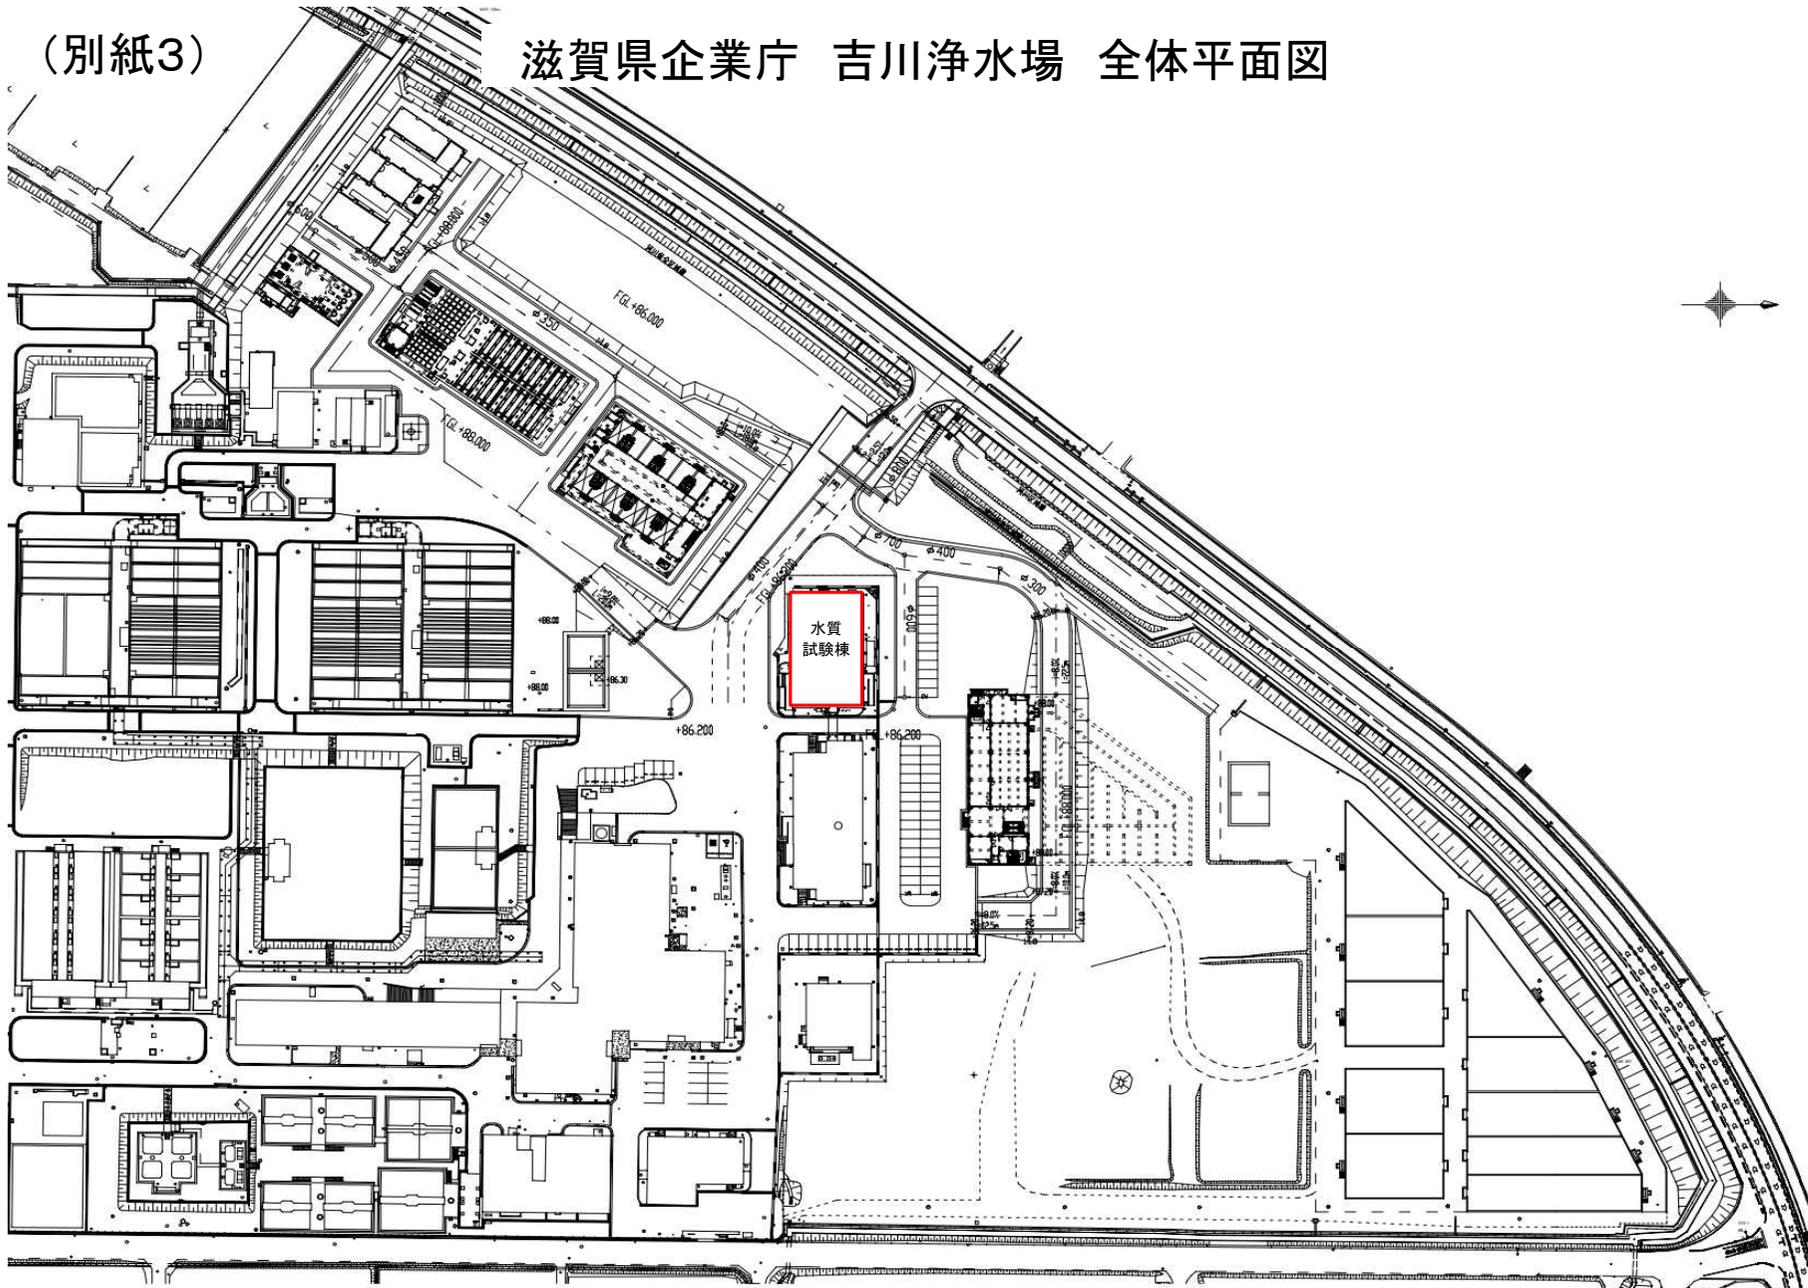

平面図 水質試験棟 1F

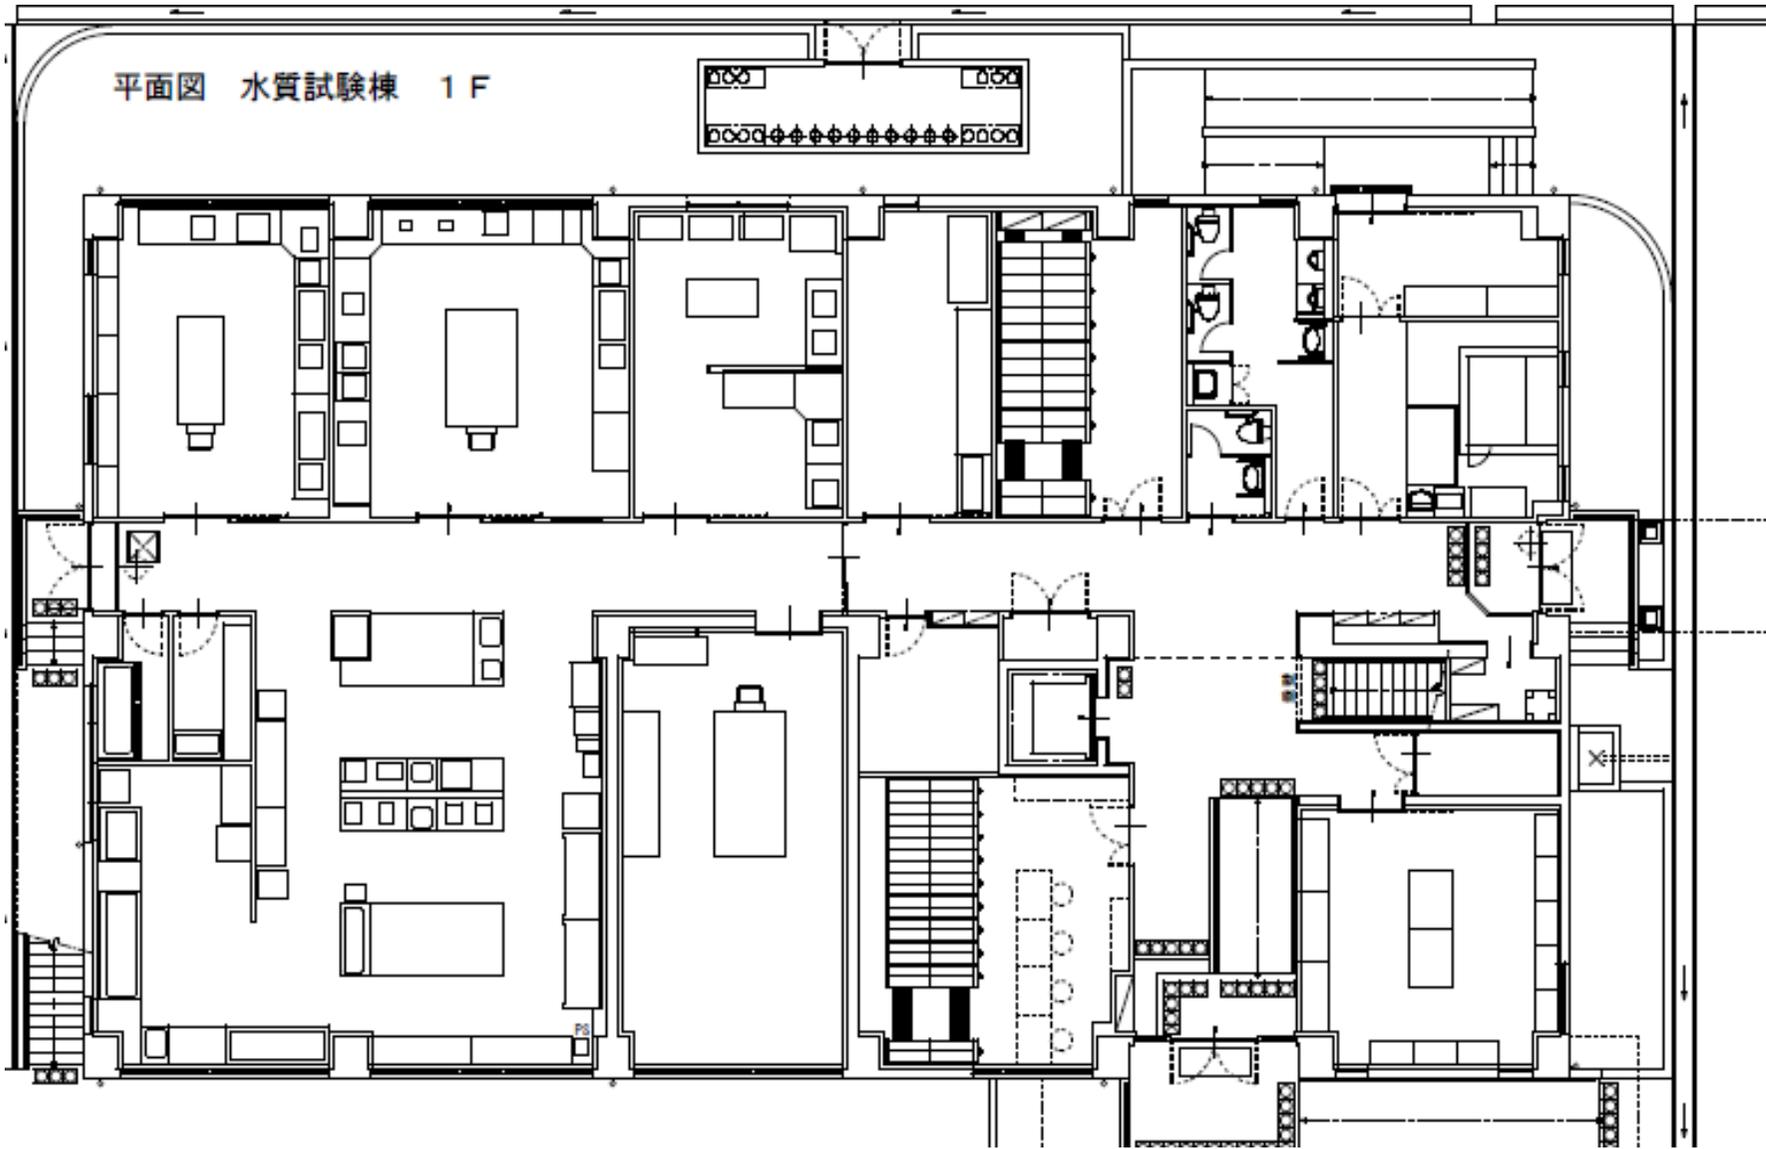

平面図 水質試験棟 2F

