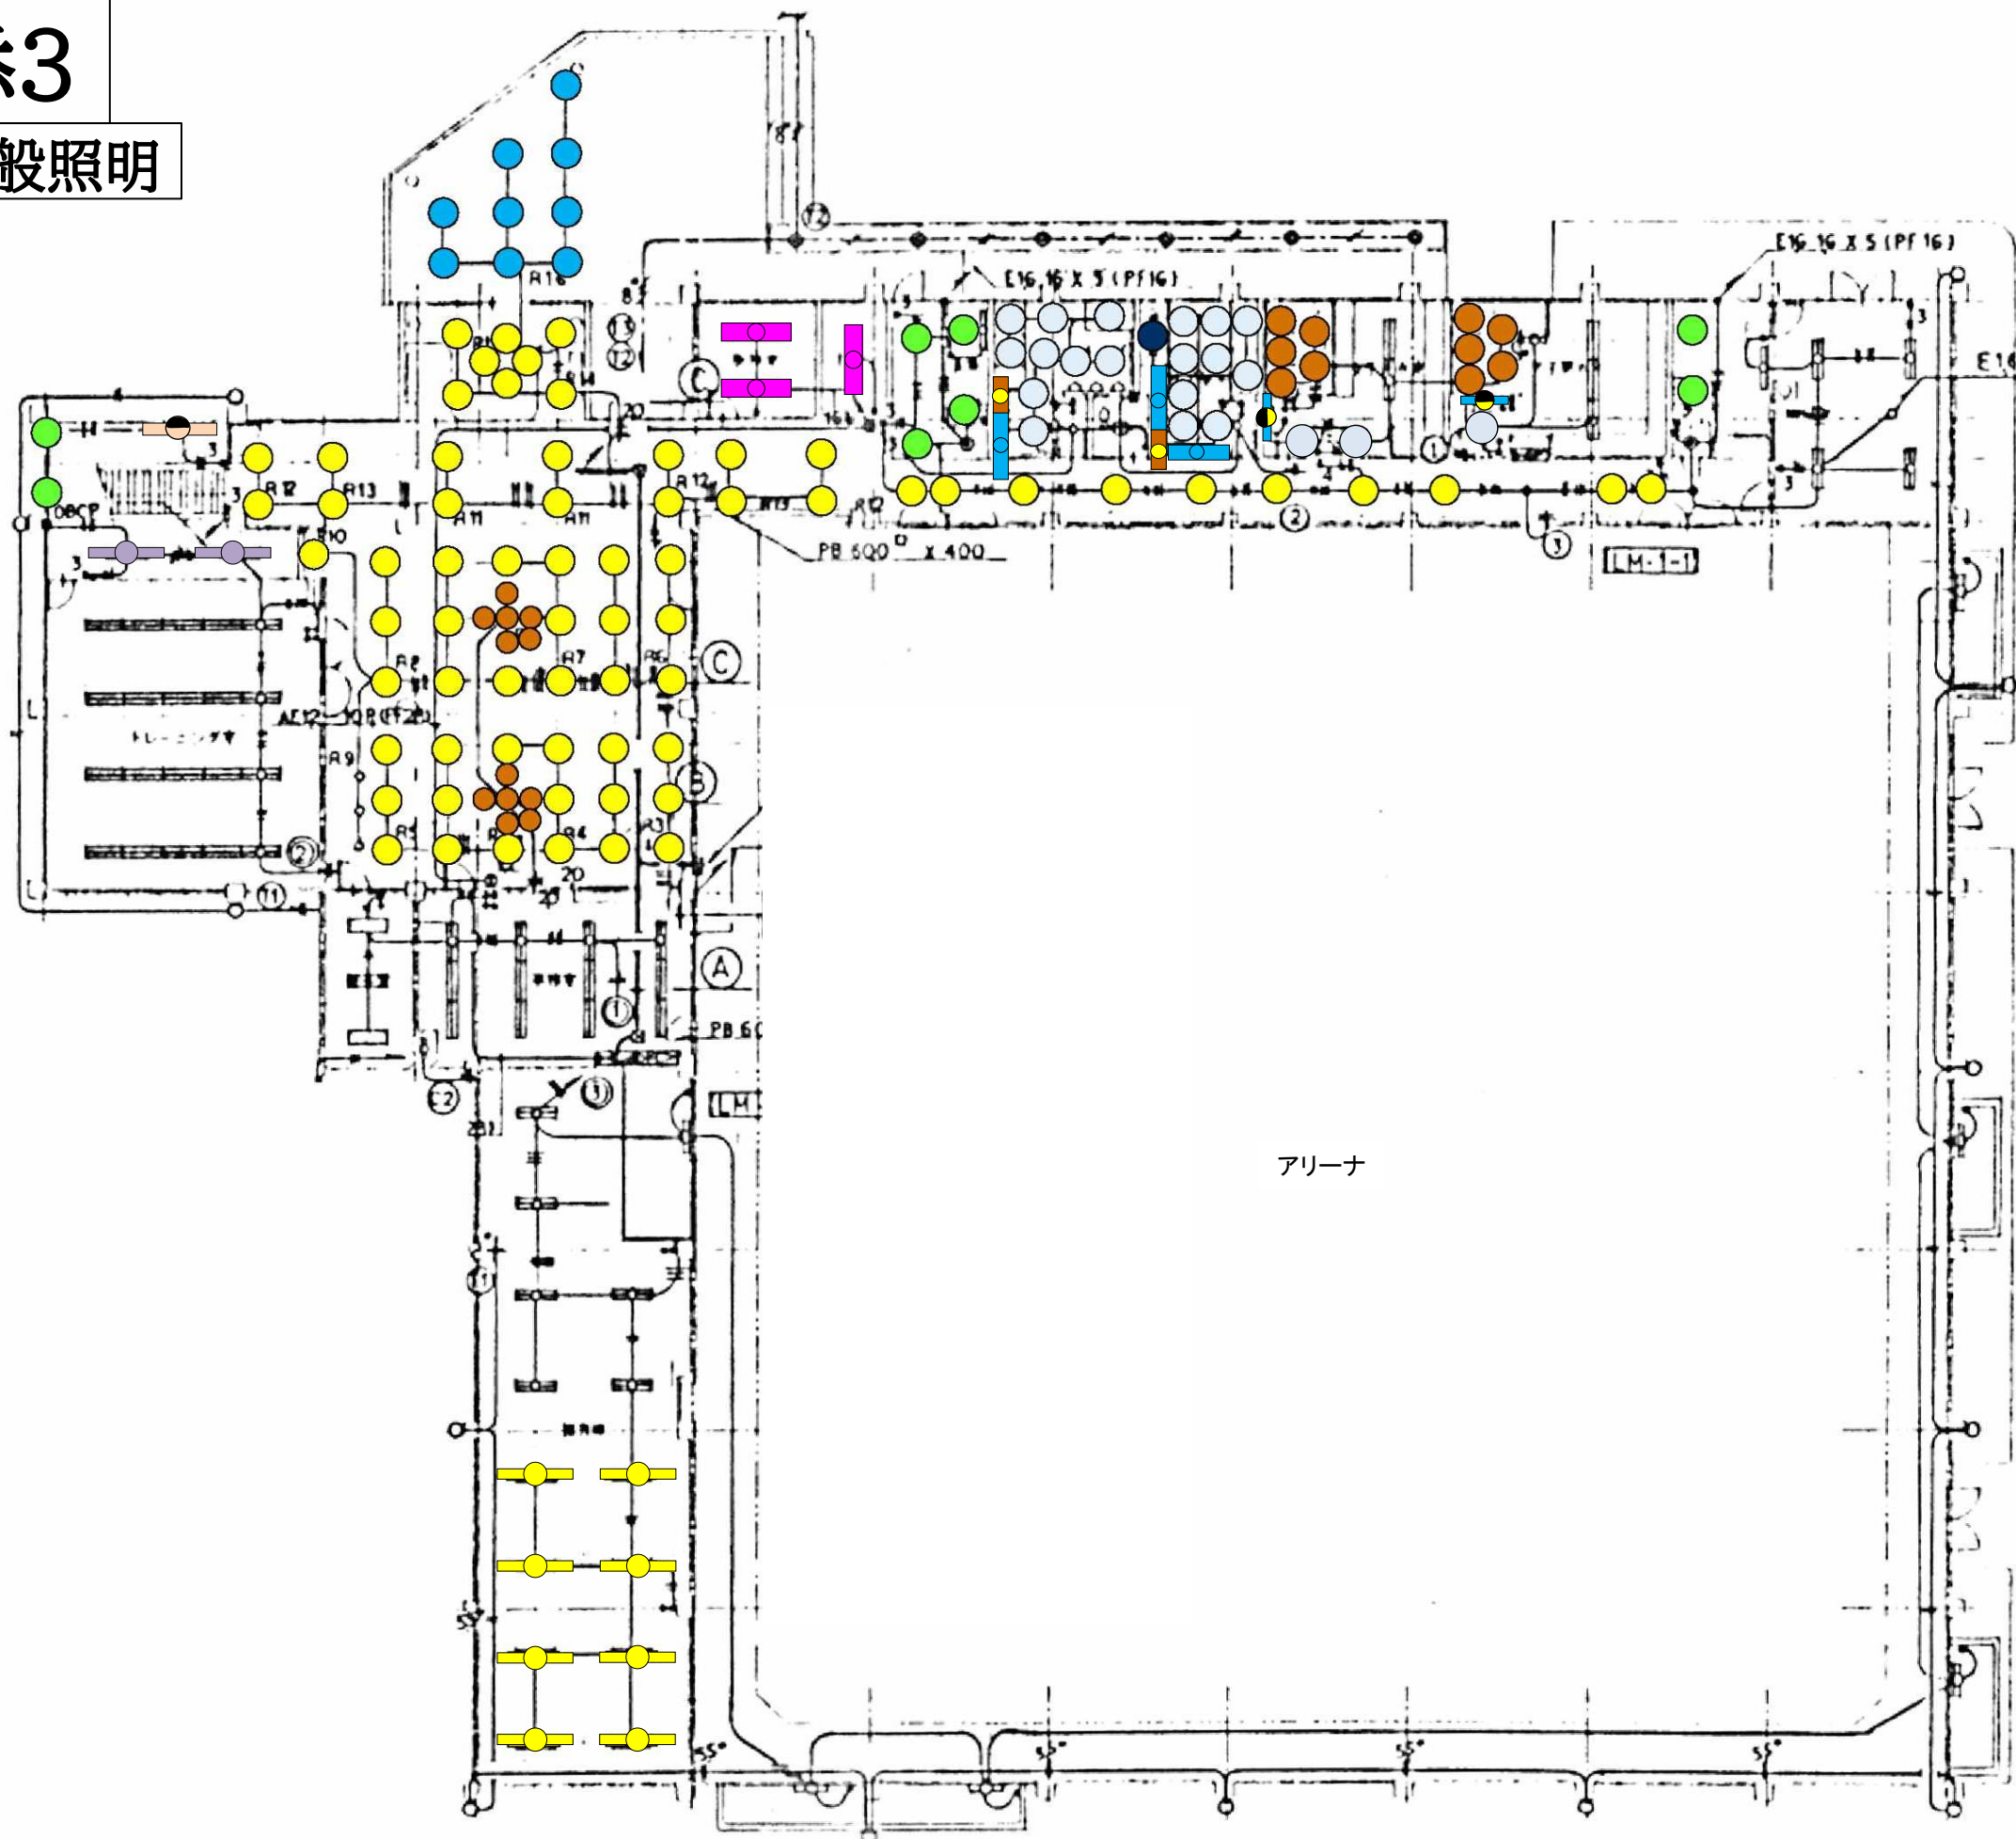


別添3

1F 一般照明



1F 一般照明

1 

1000ユニット交換形DL一般形
LEKD103026N-LS9
※非調光器具

2 

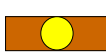
LED電球 ミニクリプトン形
LDA6L-G-E17/S/60W2

3 

1000ユニット交換形DL銀色鏡面
LEKD103025NV-LS9
※非調光器具

4 

LED器具防水ブラケット
LMT-21851M-LS9
FL20×1乳白カバー
CO-2100N
電源内蔵LEDランプ
LDM20SSN/10/10-01

5 

TENQOO埋込20形W190調光
LEKR219083N-LD9

6 

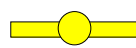
TENQOO埋込40形W190
LEKR419203N-LS9
※非調光器具

7 

LEDアウトドアシーリング
LEDG85915(W)
上記用LEDユニットフラット形ランプ1700
LDF13NHGXC20/17/2

8 

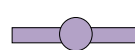
TENQOO埋込40形W300
LEKR430403N-LS9

9 

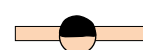
TENQOO直付40形W230
LEKT423403N-LS9
ガードFBG-42100

10 

電池内蔵階段灯丸形20形防雨形N色
LEDTC21688N-LS1

11 

TENQOO直付40形W120
LEKT412203N-LS9

12 

TENQOO直付40形コーナー灯
LEKT413203MN-LS9

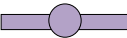
13 

LEDダウンライト
LEDD87055N(W)-LS
※またはLEDD87045N(W)-LS
リニューアルプレートLED部品
LEDX87200

2F 一般照明

1 

1000ユニット交換形DL一般形
LEKD103026N-LS9
※非調光器具

11 

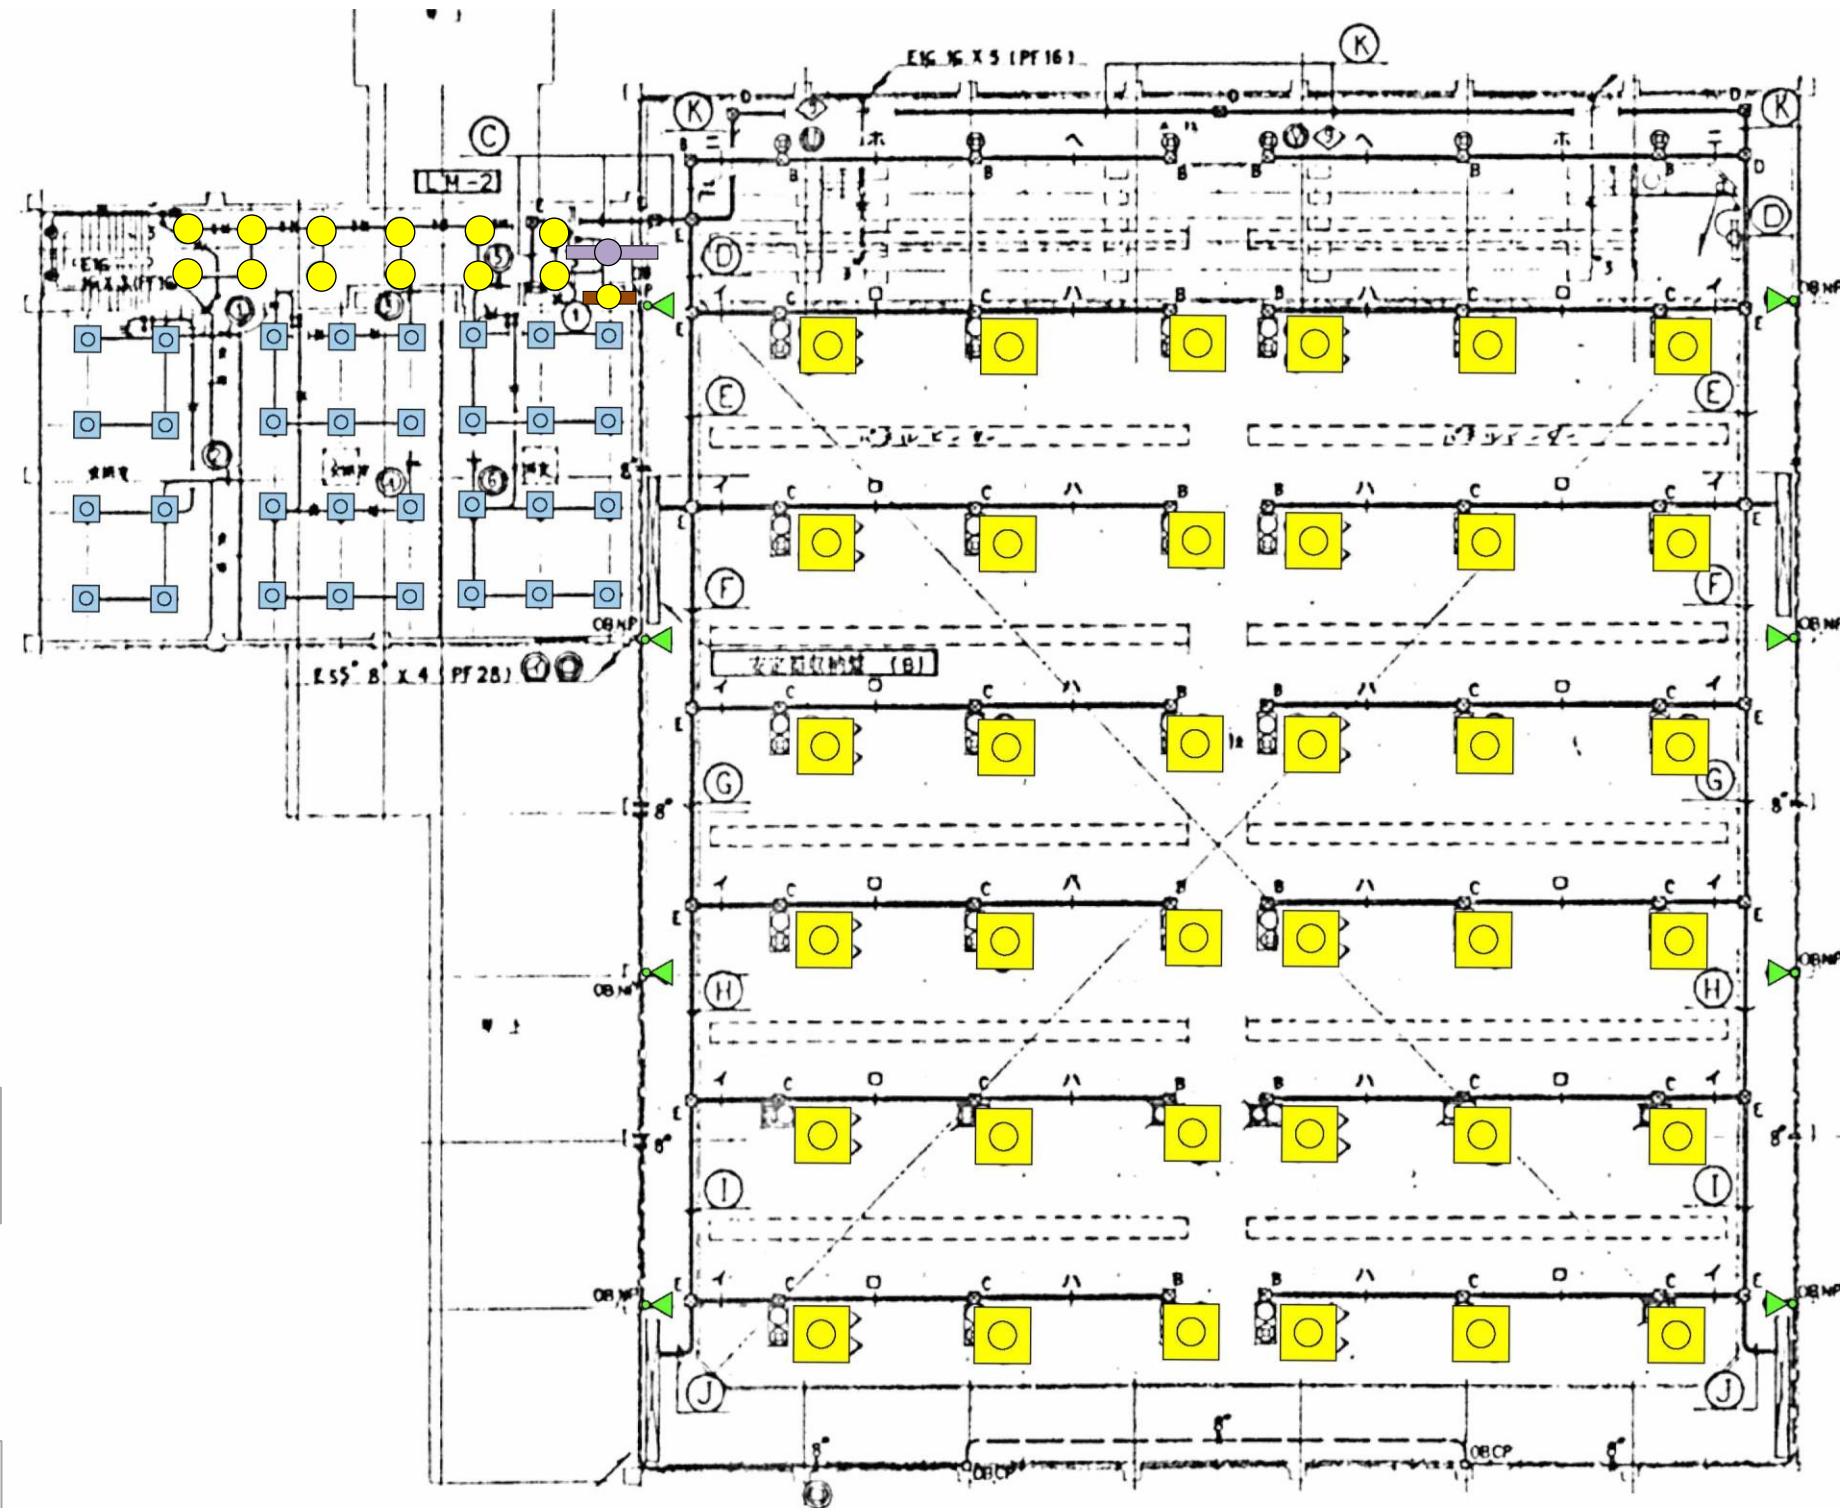
TENQOO直付40形W120
LEKT412203N-LS9

14 

TENQOOスクエア埋込口600開放
LEKR760112N-LD9

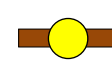
15 

高天井器具STD1kW
LEDJ-44507N-LD9
高天井器具2灯形拡散下面ガード
LEDX-20071GF



16 

LED投光器重耐塩仕様
LEDS-02910NW-LS9
LED投光器用架台取付台座
TFB-13901

17 

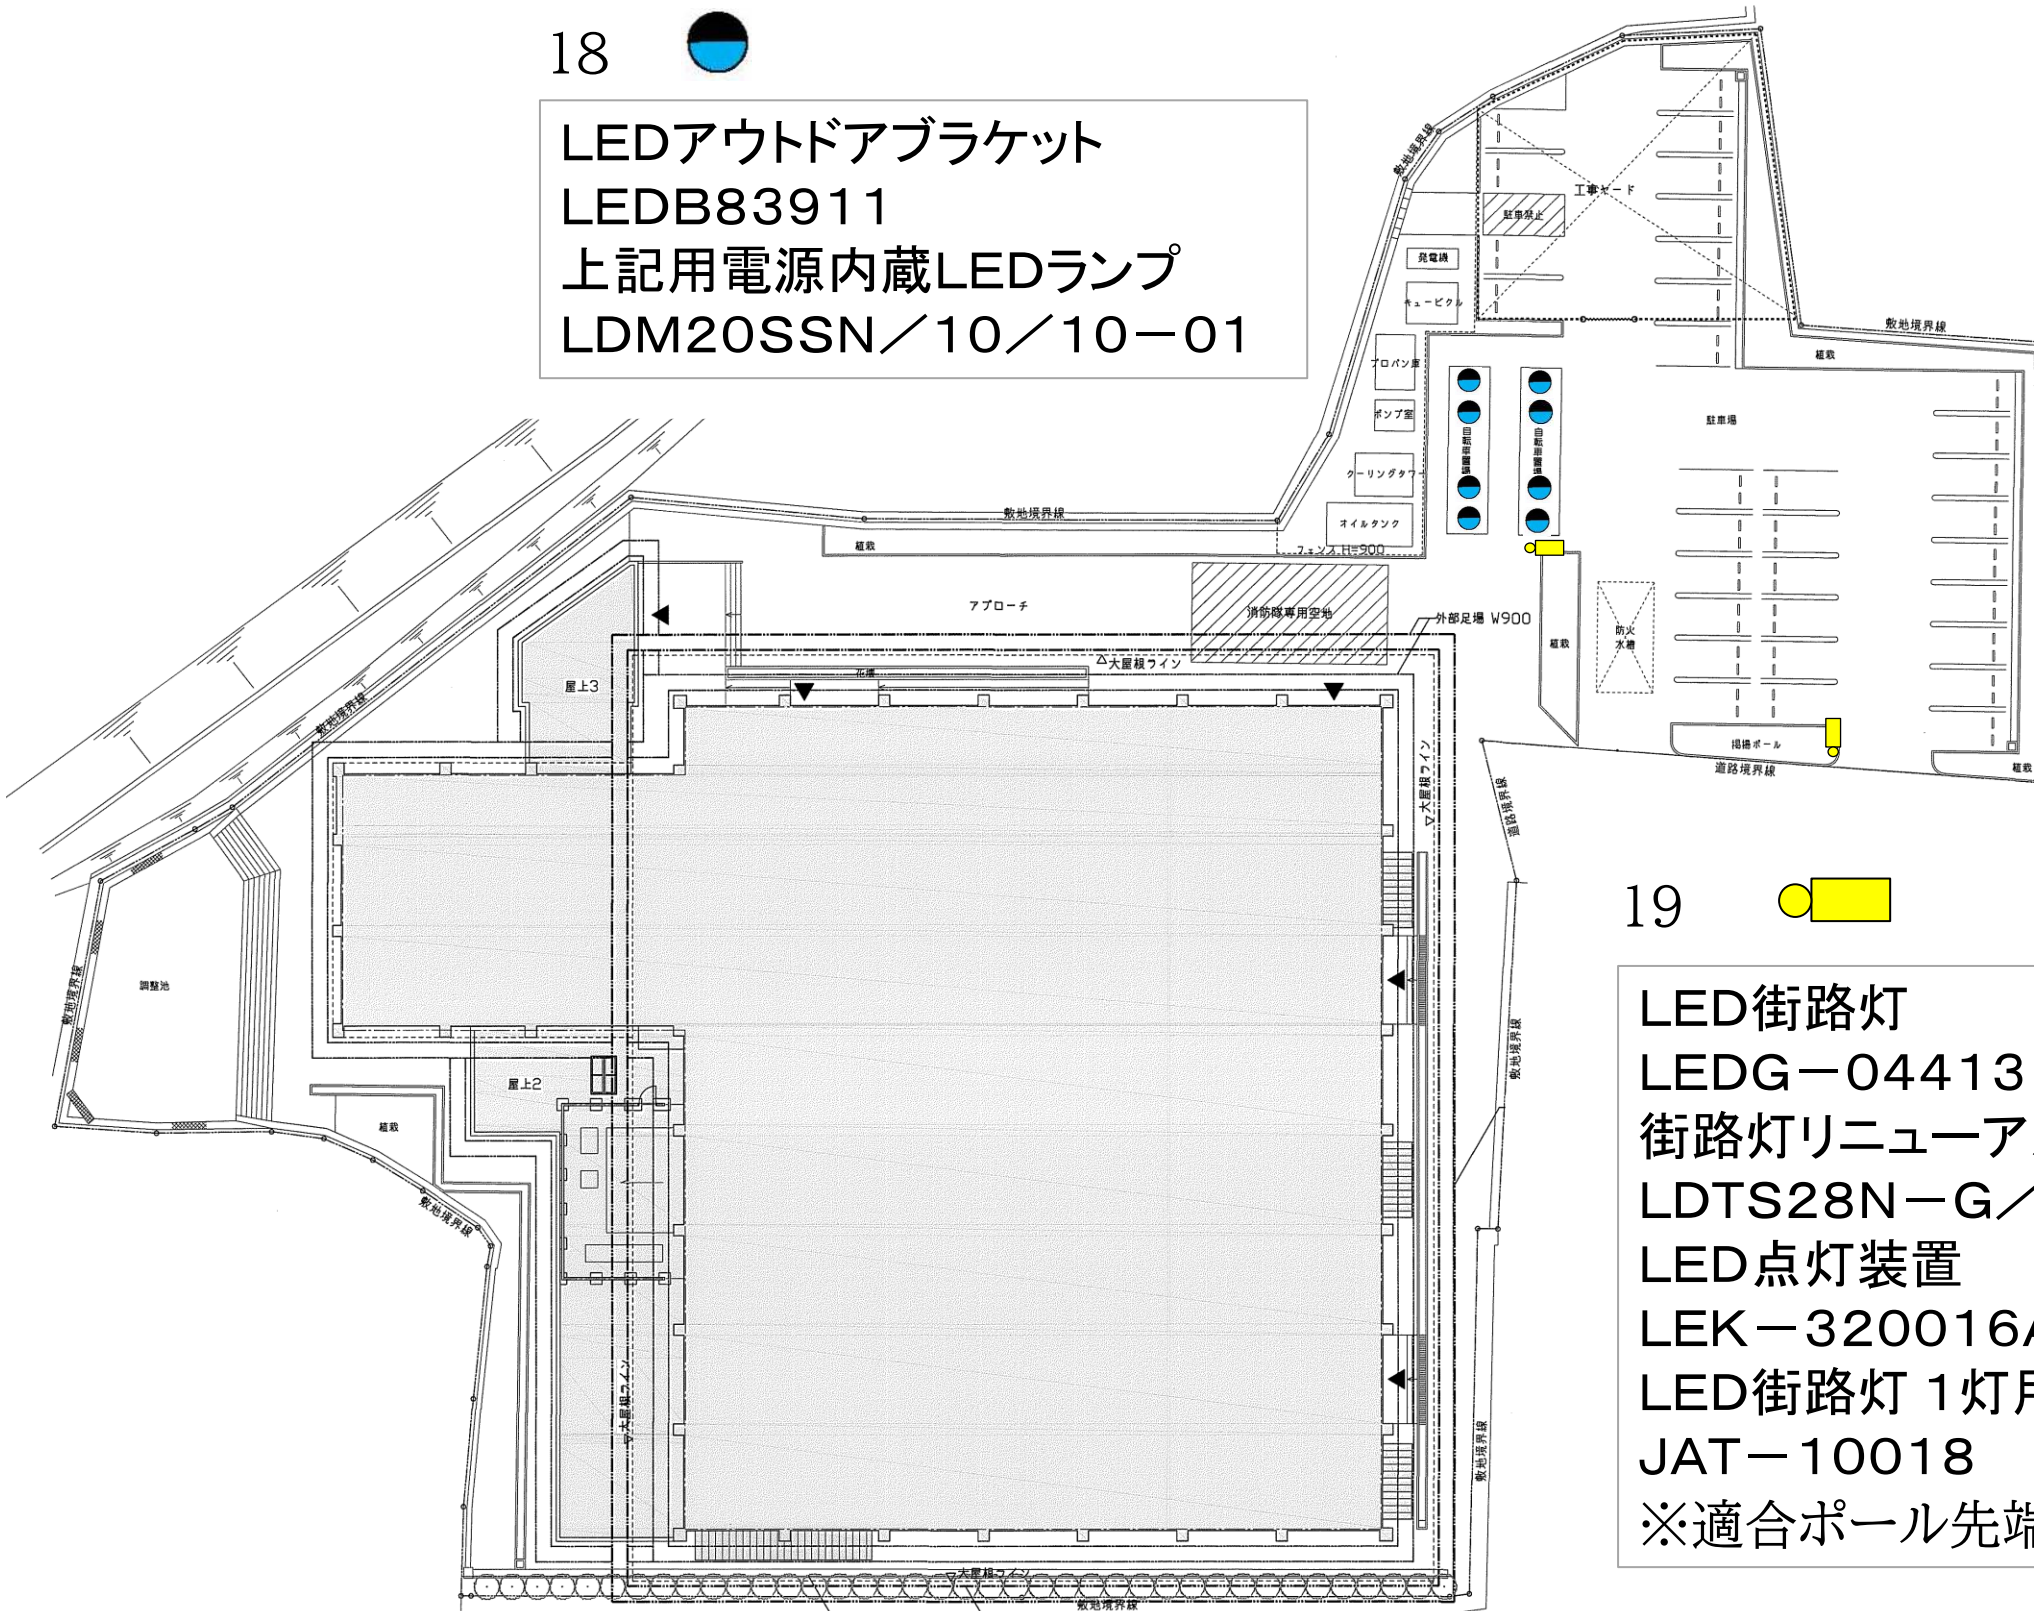
LED流し元灯
LEDB83128
上記用電源内蔵LEDランプ
LDM20SSN/10/10-01

屋外 一般照明

18



LEDアウトドアブラケット
LEDB83911
上記用電源内蔵LEDランプ
LDM20SSN/10/10-01

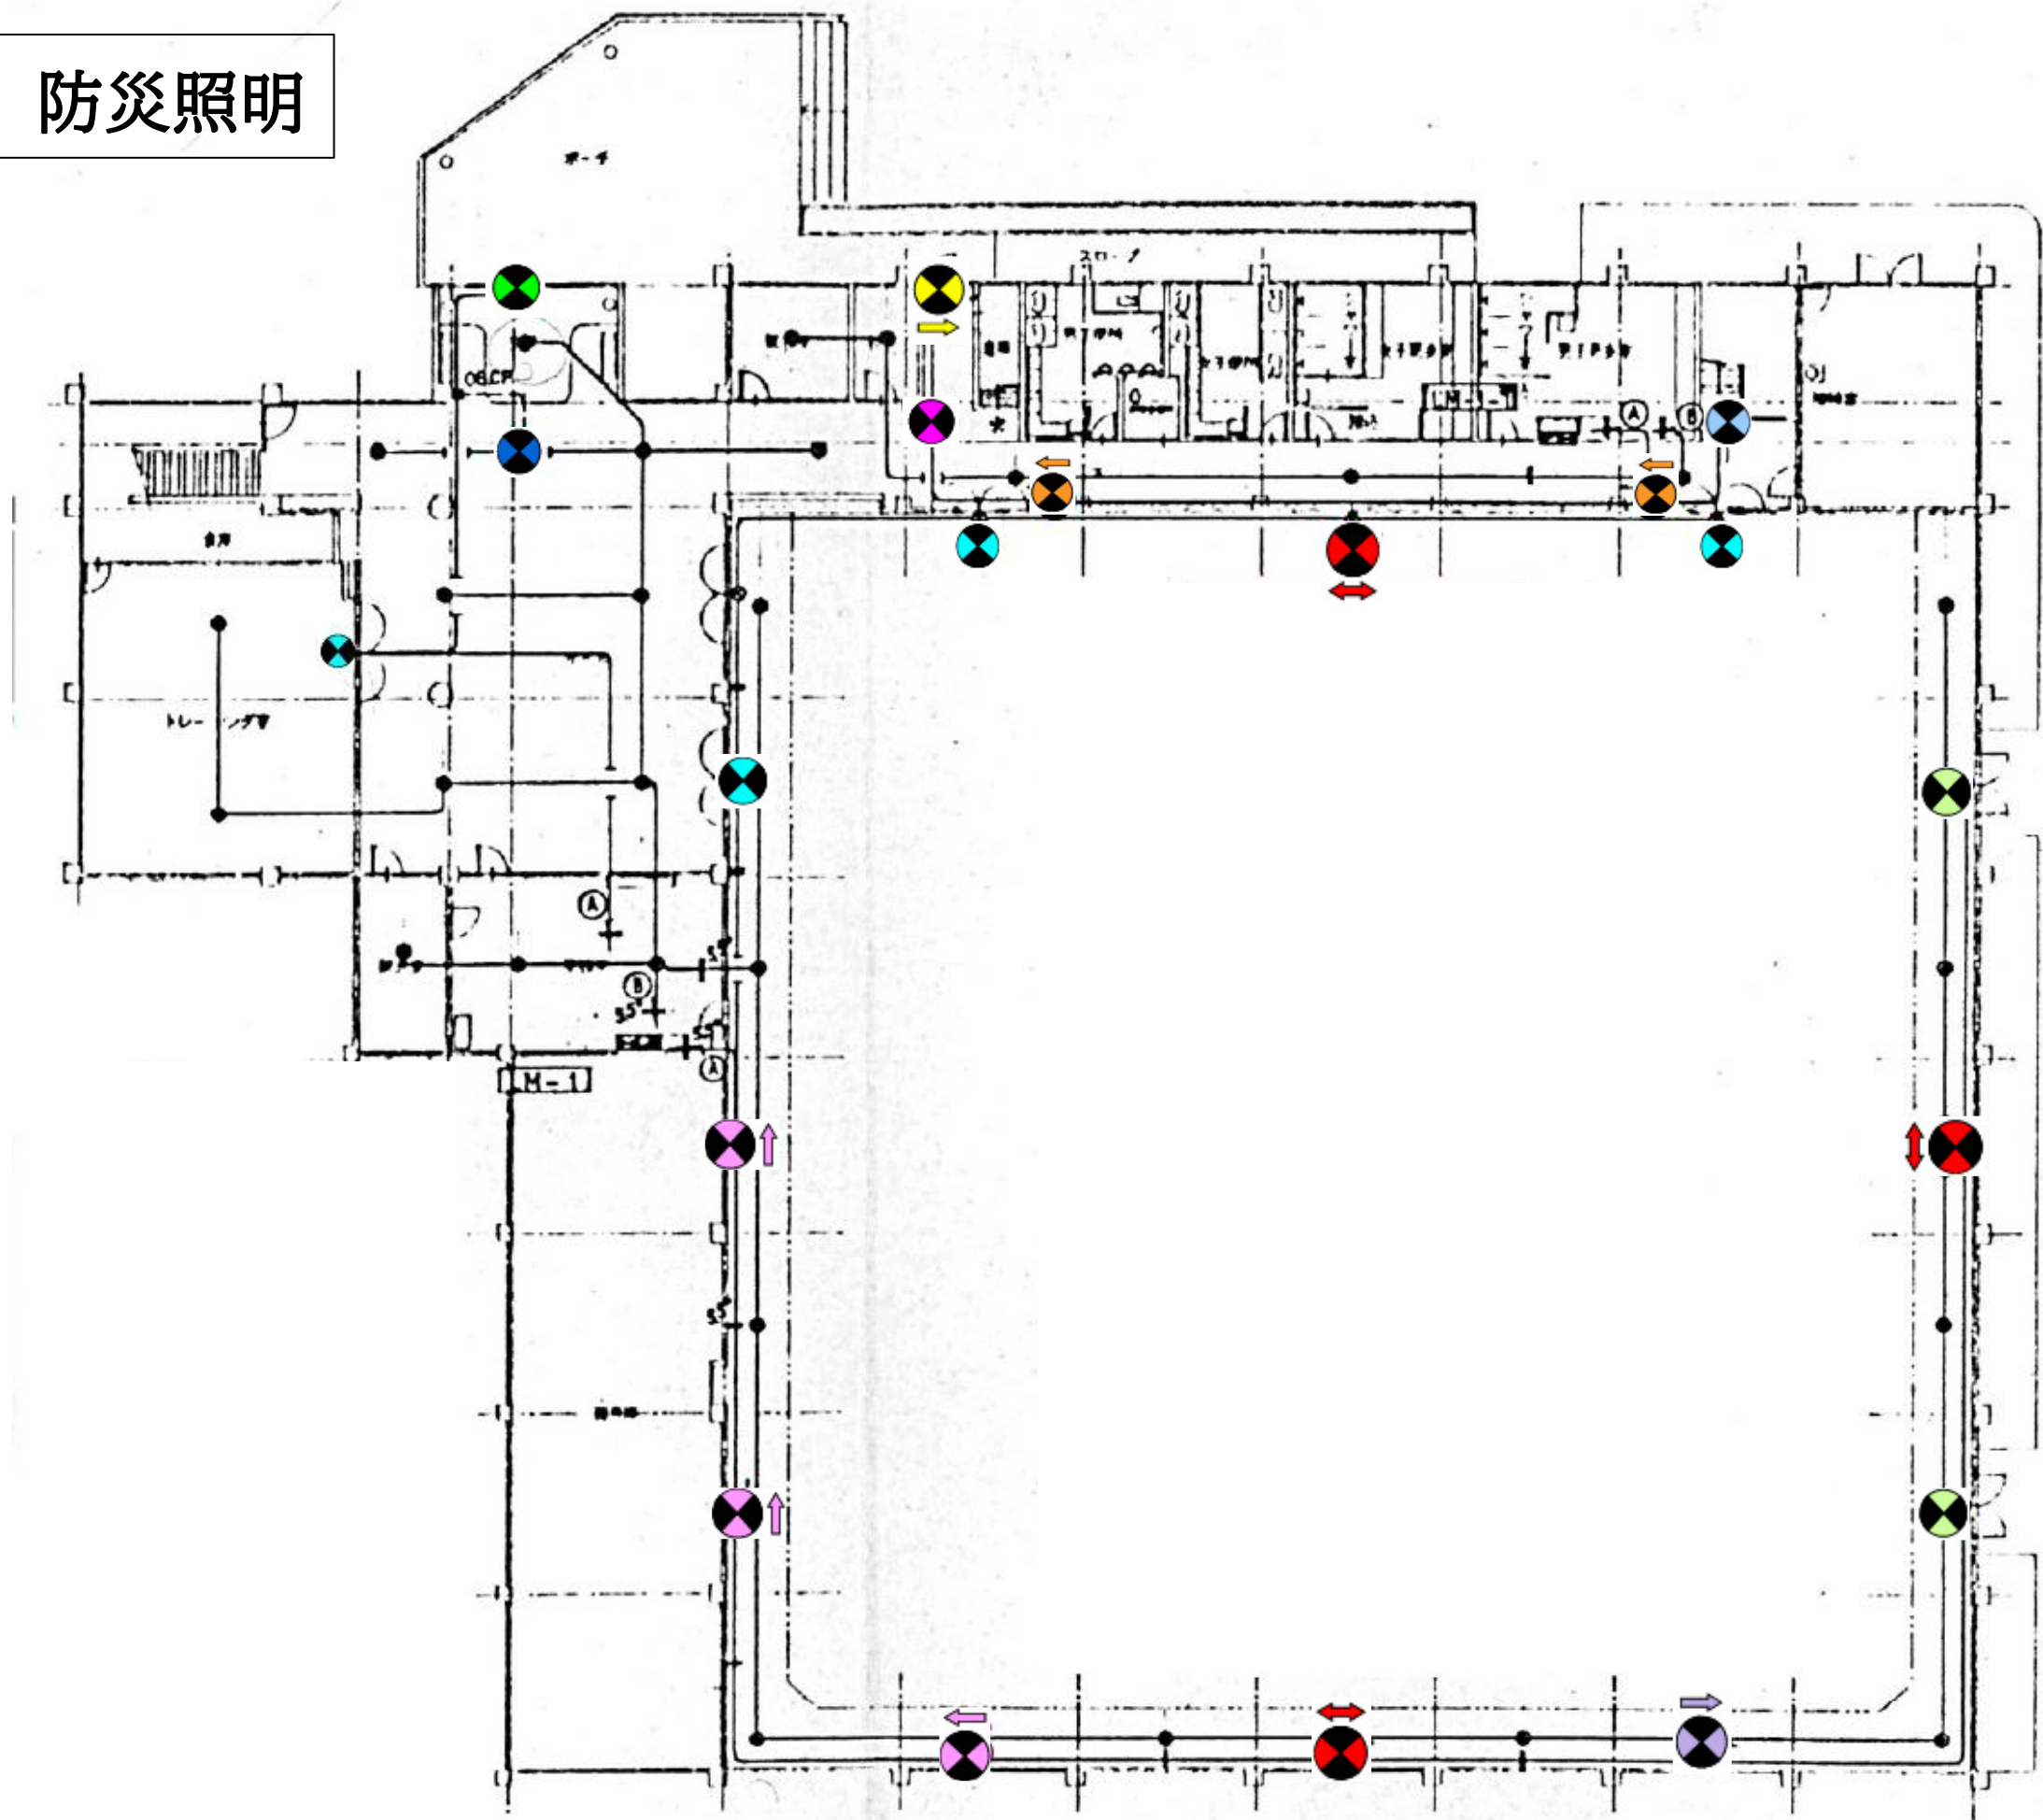


19



LED街路灯
LEDG-04413
街路灯リニューアル用LED電球
LDTS28N-G/2
LED点灯装置
LEK-320016A33
LED街路灯 1灯用アーム 塗装仕上
JAT-10018
※適合ポール先端□90mm

1F 防災照明



1F 防災照明

20



A級天壁直付片面誘導灯
FBK-44701-LS17
A級高輝度避難口表示板
ET-44702
特注リニューアルプレートA(80×1383mm)

21



LED 通路誘導灯 C級 床埋込
リニューアル対応形 パネル付
FA10383CLE1

22



B級BL壁埋込片面誘導灯
FBK-20771-LS17
B級高輝度避難口表示板
ET-20702
リニューアルプレート部品
FBA-2110A

23



B級BL天壁直付片面誘導灯
FBK-20701-LS17
B級高輝度避難口表示板
ET-20702
特注リニューアルプレートB(60×735mm)

24



B級BL天壁直付片面誘導灯
FBK-20701-LS17
B級高輝度避難口表示板
ET-20703
特注リニューアルプレートC(260×735mm)

25



C級壁埋込片面誘導灯
FBK-10771-LS17
C級高輝度通路右矢印表示板
ET-10713
リニューアルプレート部品
FBA-1110NA

26



B級BL天壁直付片面誘導灯
FBK-20701-LS17
B級高輝度避難口表示板
ET-20702
特注リニューアルプレートC(260×735mm)

27



B級BL壁埋込片面誘導灯
FBK-20771-LS17
B級高輝度通路右矢印表示板
ET-20713
リニューアルプレート部品
FBA-2110A

28



B級BL壁埋込片面誘導灯
FBK-20771-LS17
B級高輝度避難口表示板
ET-20714
リニューアルプレート部品
FBA-2110A

29



B級BL壁埋込片面誘導灯
FBK-20771-LS17
B級高輝度避難口表示板
ET-20715
リニューアルプレート部品
FBA-2110A

30



A級天壁直付片面誘導灯
FBK-44701-LS17
A級高輝度避難口表示板
ET-44702
特注リニューアルプレートD(452×1275mm)

2F 防災照明

21



LED 通路誘導灯 C級 床埋込
リニューアル対応形 パネル付
FA10383CLE1

25



C級壁埋込片面誘導灯
FBK-10771-LS17
C級高輝度通路右矢印表示板
ET-10713
リニューアルプレート部品
FBA-1110NA

30



A級天壁直付片面誘導灯
FBK-44701-LS17
A級高輝度避難口表示板
ET-44702
特注リニューアルプレートD(452 × 1275mm)

