




添 付 図 面

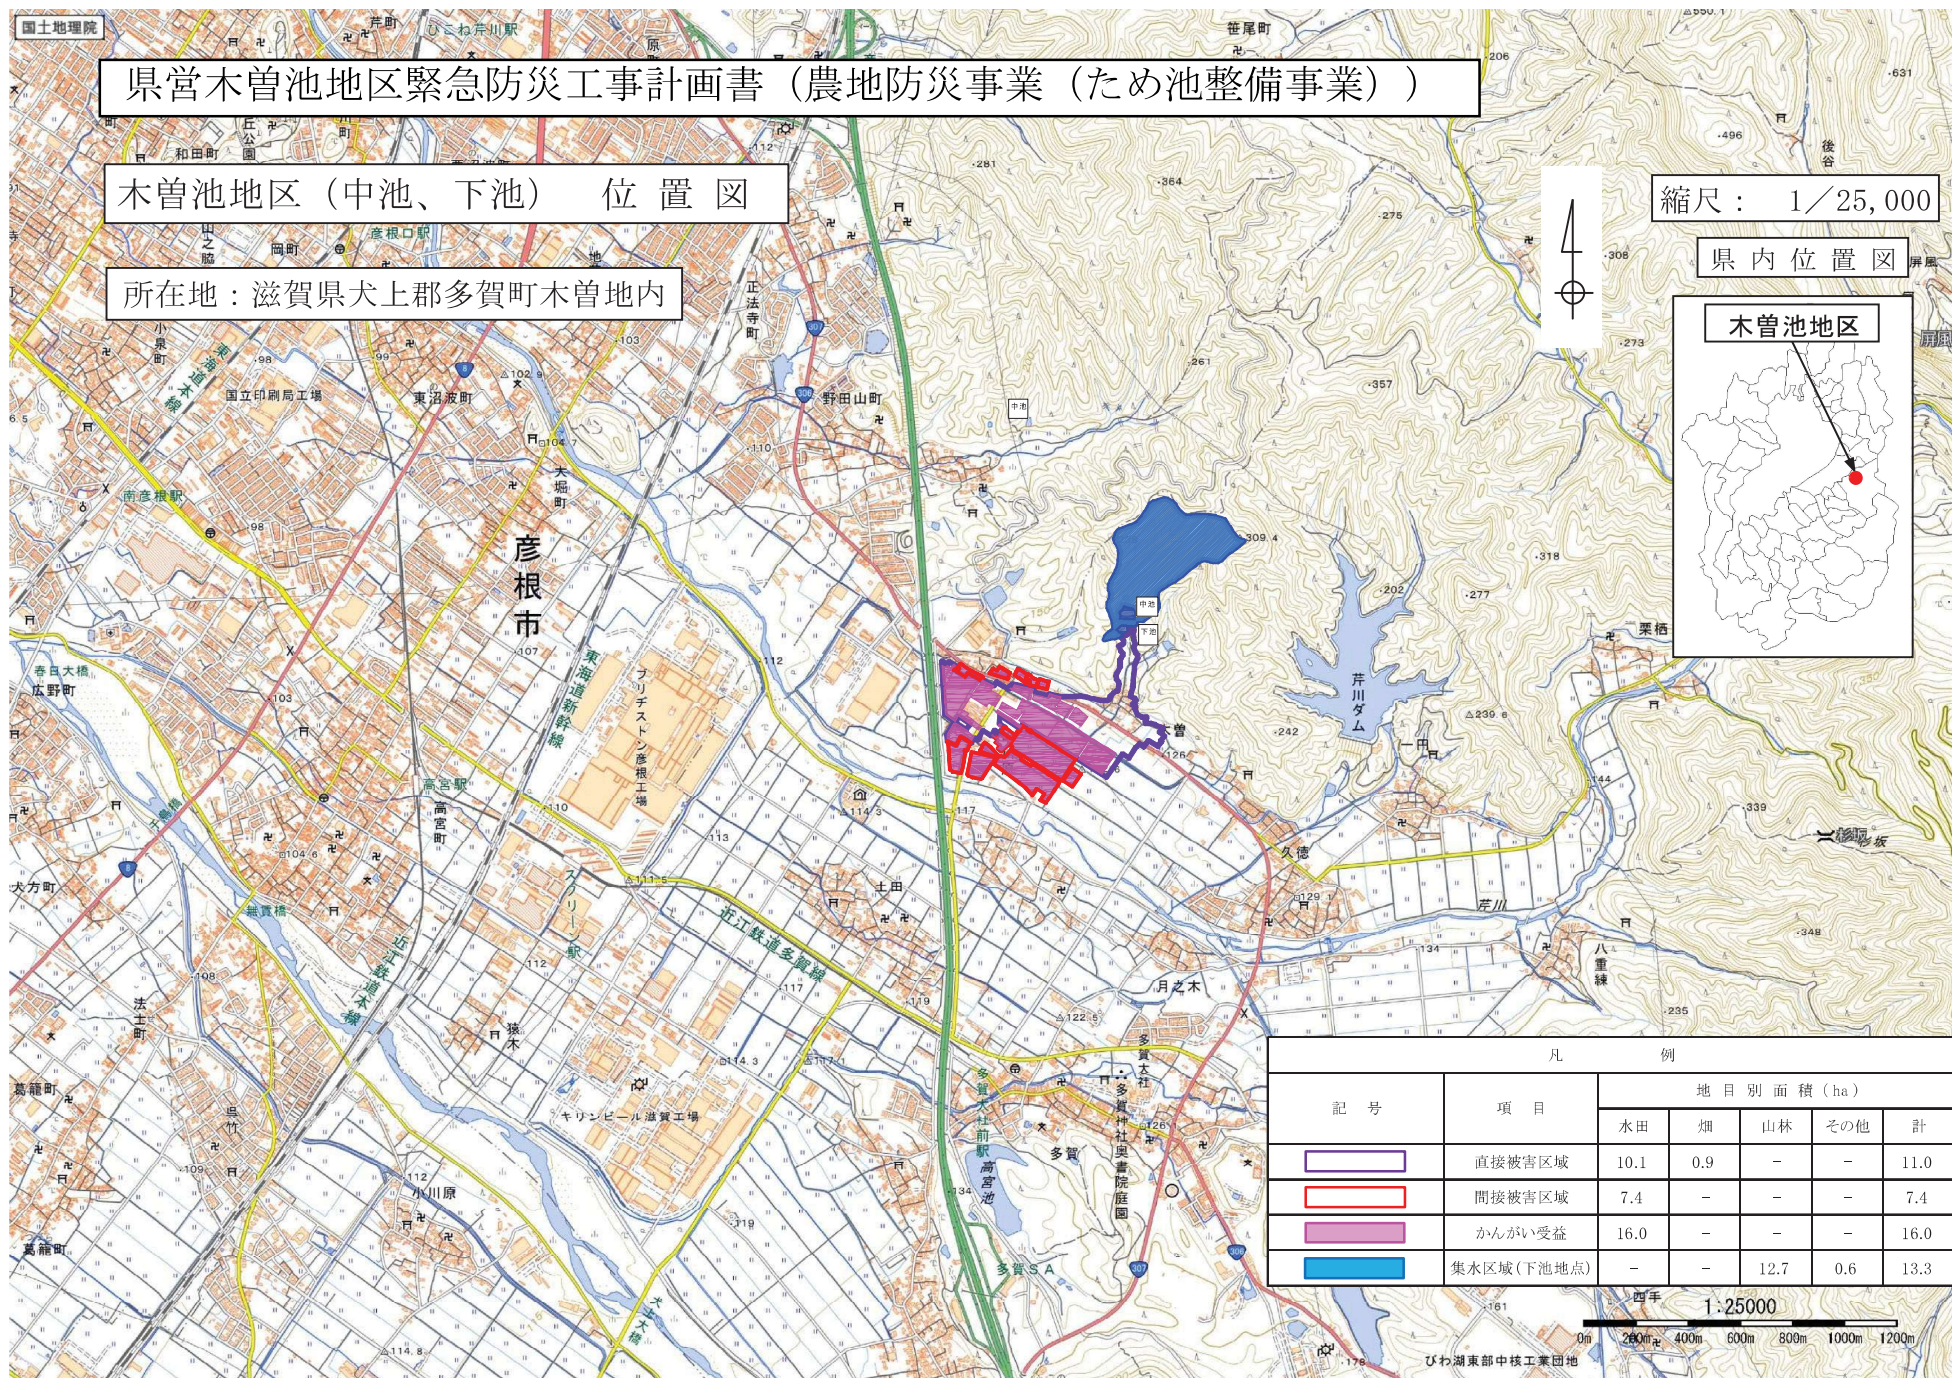

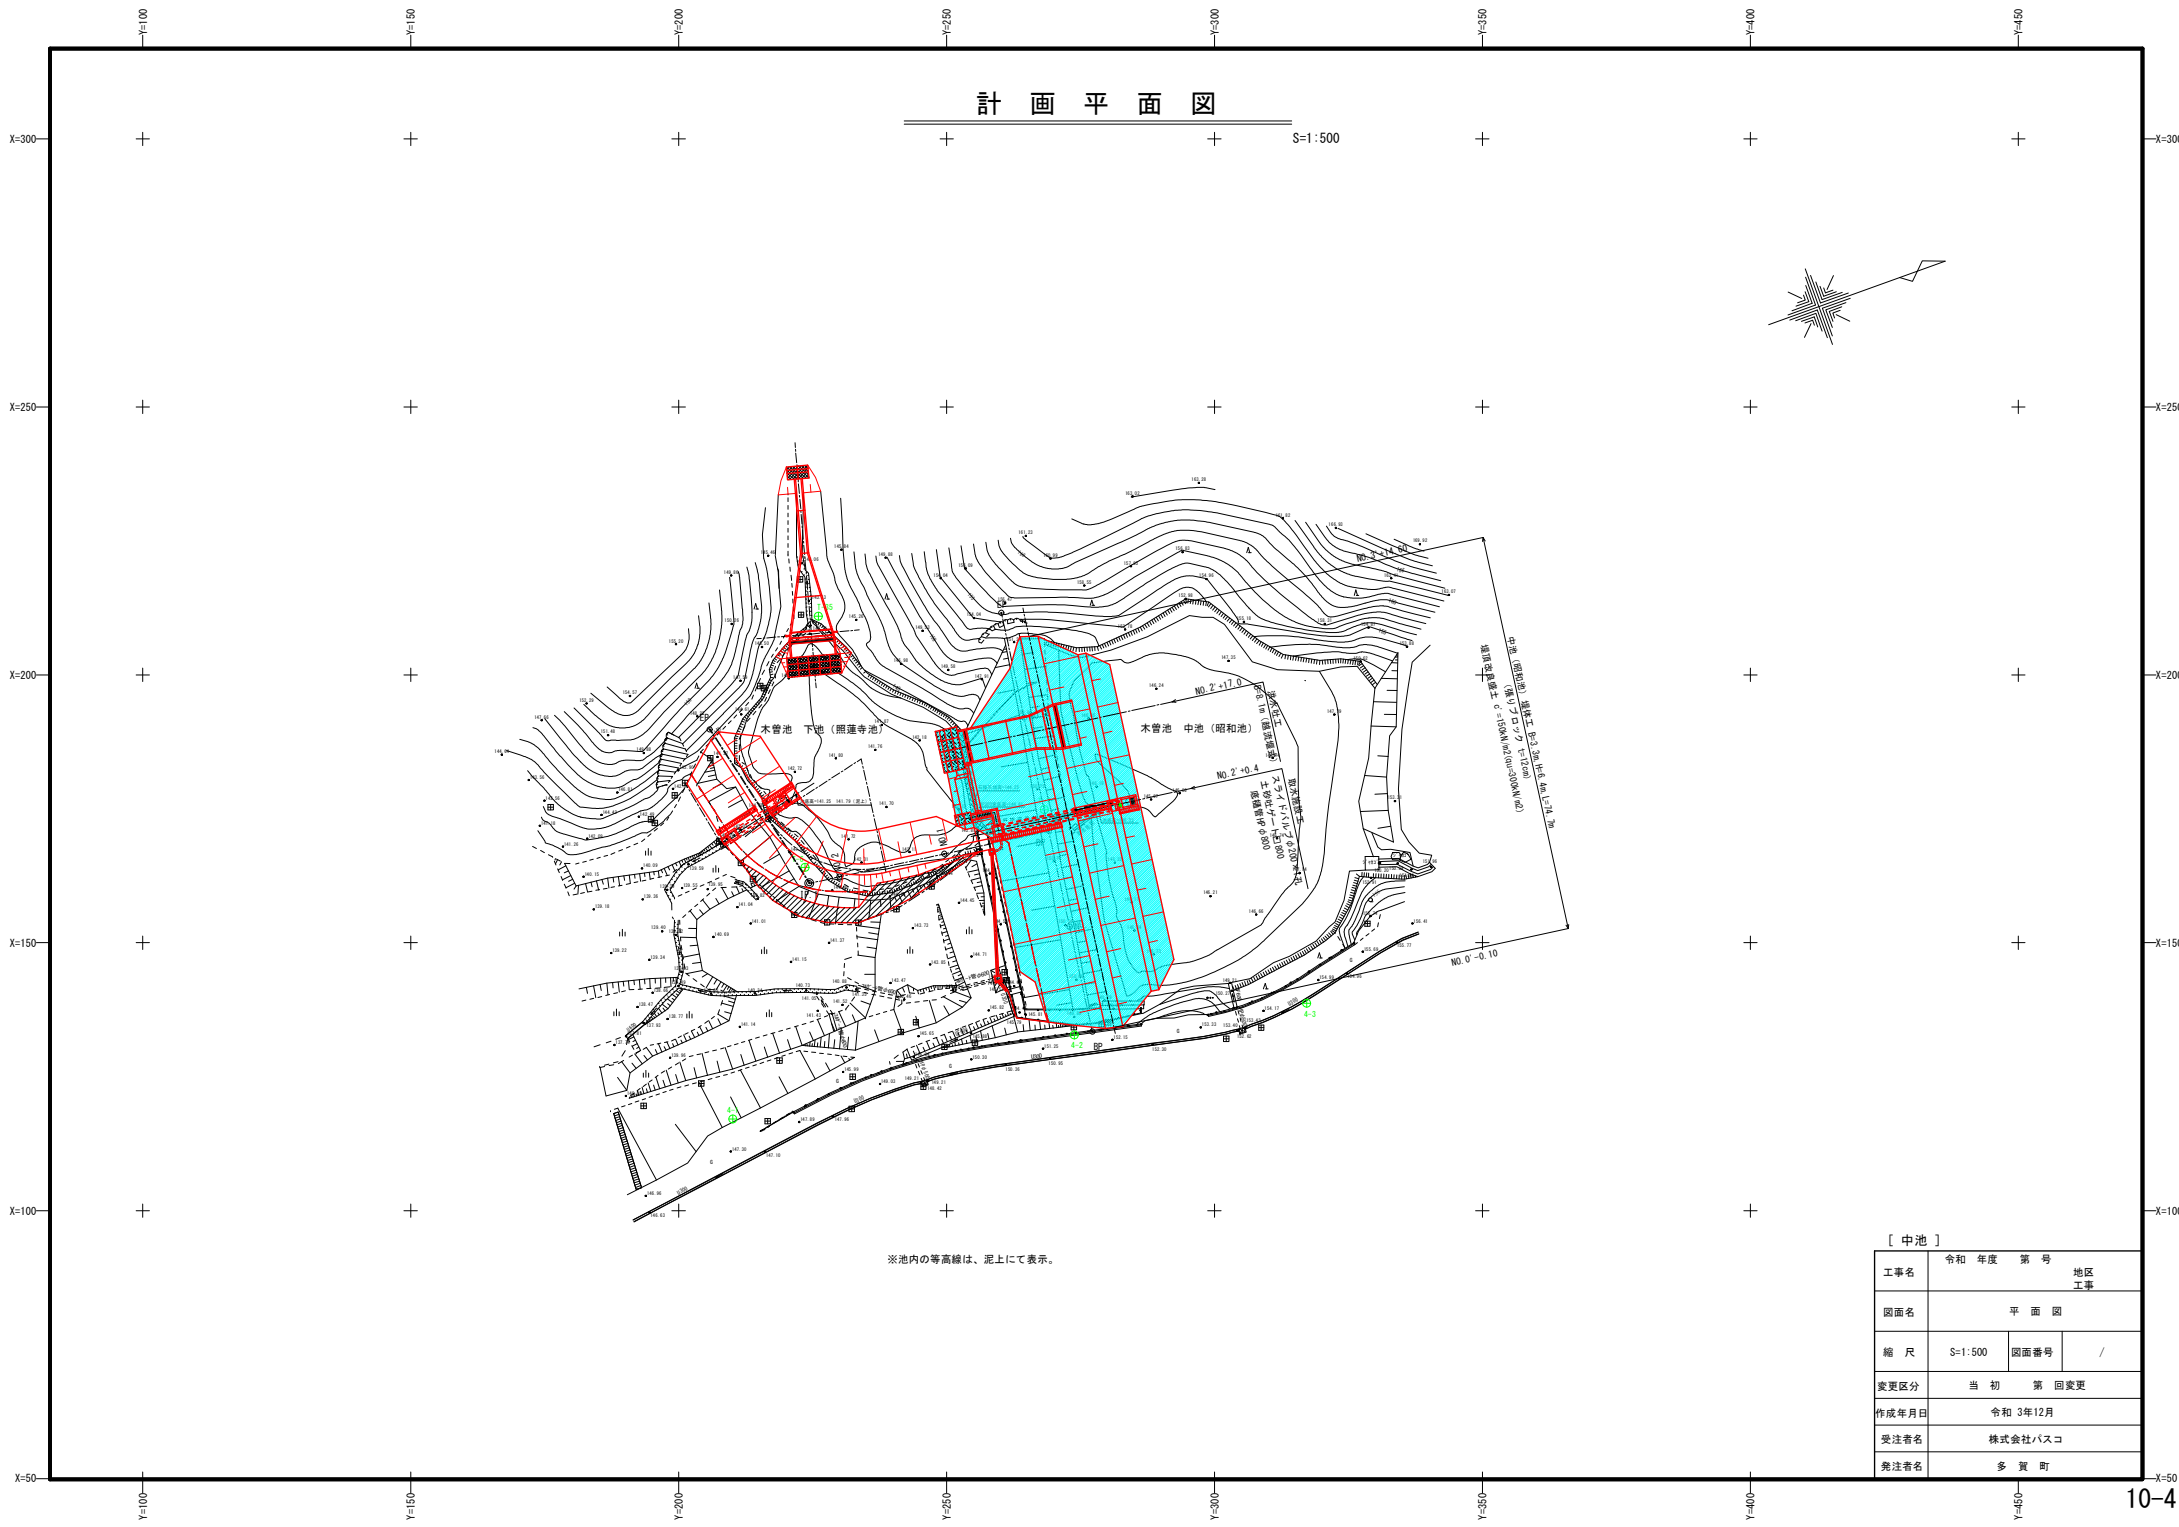

※池内の等高線は、泥上にて表示。

|        |                 |      |    |
|--------|-----------------|------|----|
| [ 中池 ] |                 |      |    |
| 工事名    | 令和 年度 第 号 地区 工事 |      |    |
| 図面名    | 平 面 図           |      |    |
| 縮 尺    | S=1:500         | 図面番号 | /  |
| 変更区分   | 当 初             | 第 回  | 家更 |
| 作成年月日  | 令和 3年12月        |      |    |
| 受注者名   | 株式会社バスコ         |      |    |
| 発注者名   | 多 賀 町           |      |    |

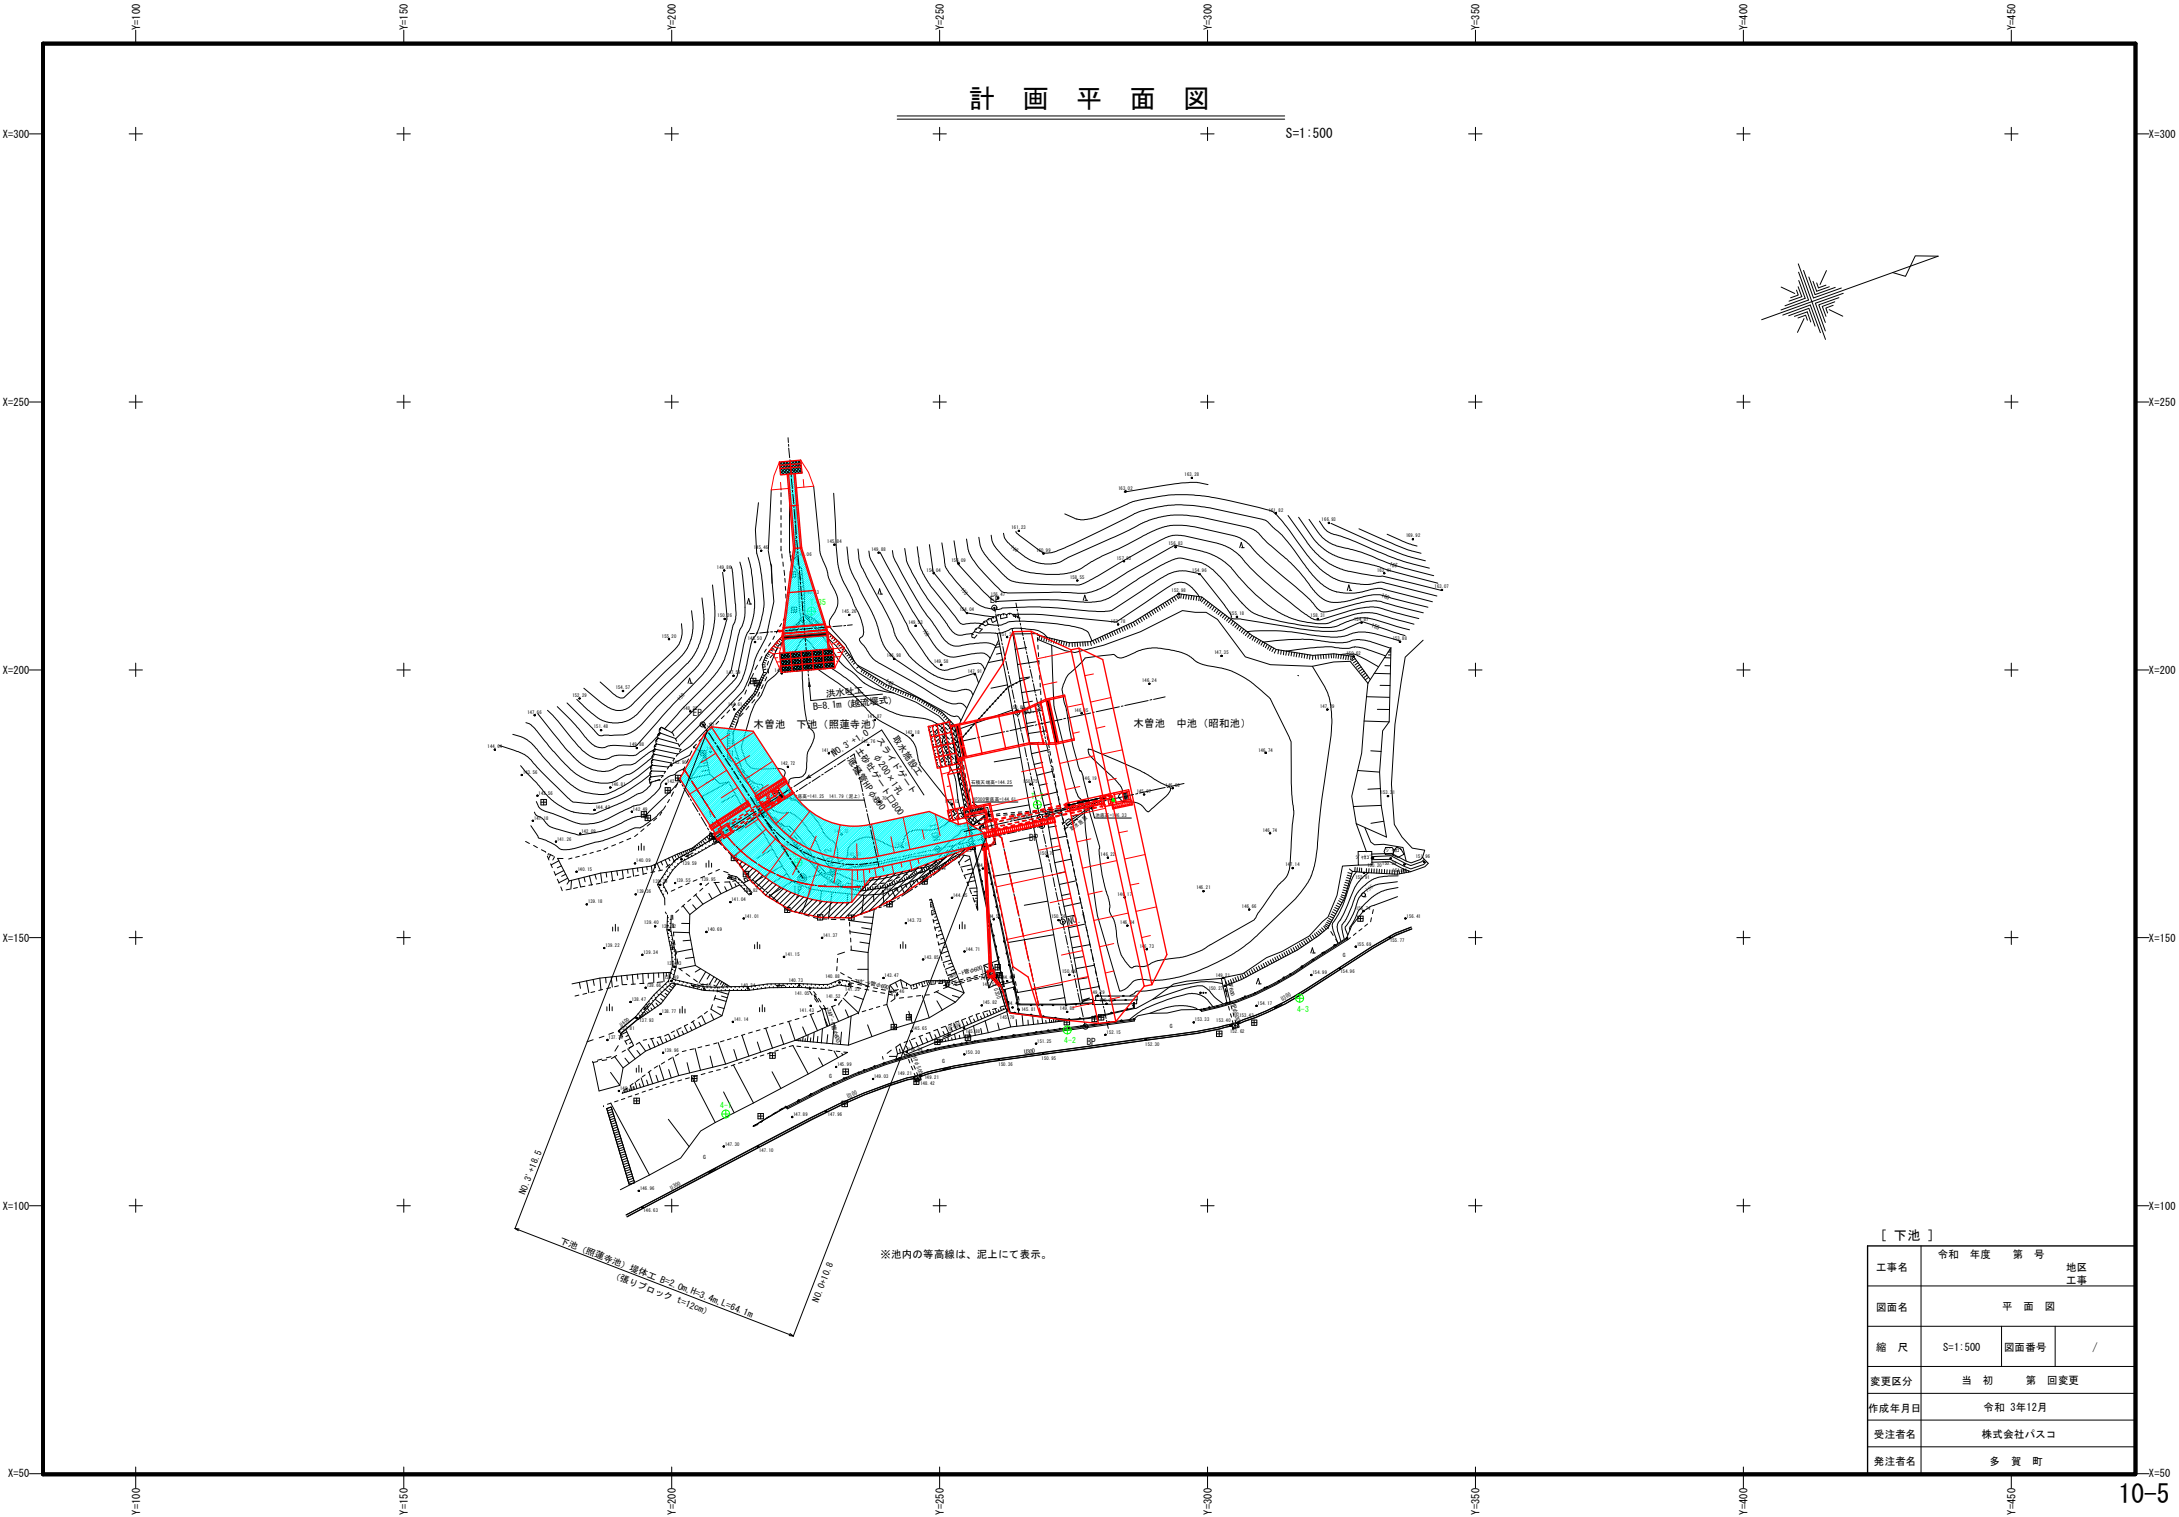


| 〔 下 池 〕 |           |      |          |
|---------|-----------|------|----------|
| 工事名     | 令和 年度 第 号 |      | 地区<br>工事 |
| 図面名     | 平 面 図     |      |          |
| 縮 尺     | S=1:500   | 図面番号 | /        |
| 変更区分    | 当 初       | 第 回  | 変更       |
| 作成年月日   | 令和 3年12月  |      |          |
| 受注者名    | 株式会社バスコ   |      |          |
| 発注者名    | 多 賀 町     |      |          |

堤体標準断面図

S=1:50

堤体左岸側法尻ドレーン標準断面

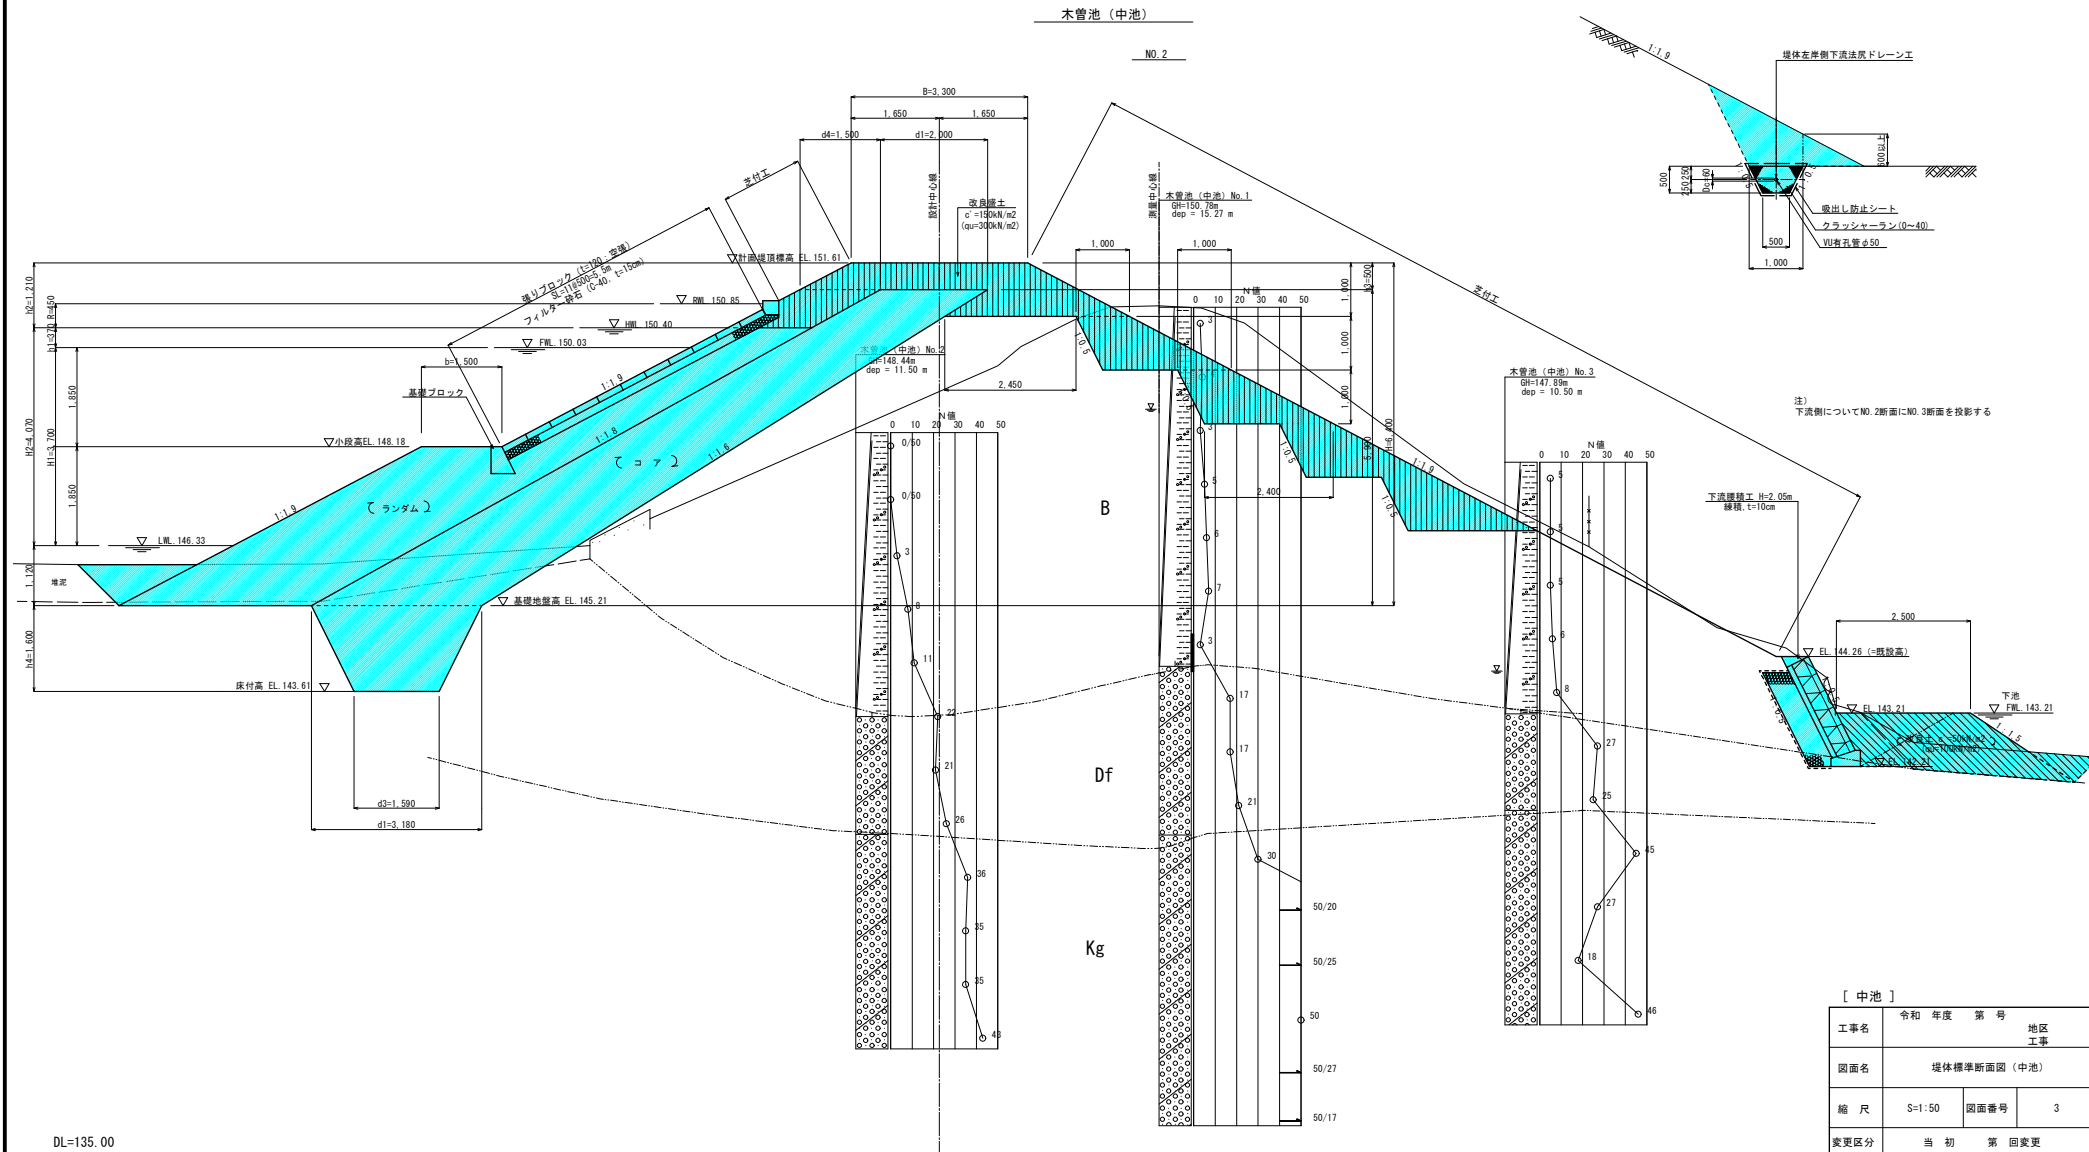


DL=135.00

| [ 中池 ] |              |       |    |
|--------|--------------|-------|----|
| 工事名    | 令和 年度 第 号    | 地区    | 工事 |
| 図面名    | 堤体標準断面図 (中池) |       |    |
| 縮 尺    | S=1:50       | 図面番号  | 3  |
| 変更区分   | 当 初          | 第 回変更 |    |
| 作成年月日  | 令和 3年12月     |       |    |
| 受注者名   | 株式会社バスコ      |       |    |
| 発注者名   | 多 賀 町        |       |    |

堤体標準断面図（下池）

S=1:50

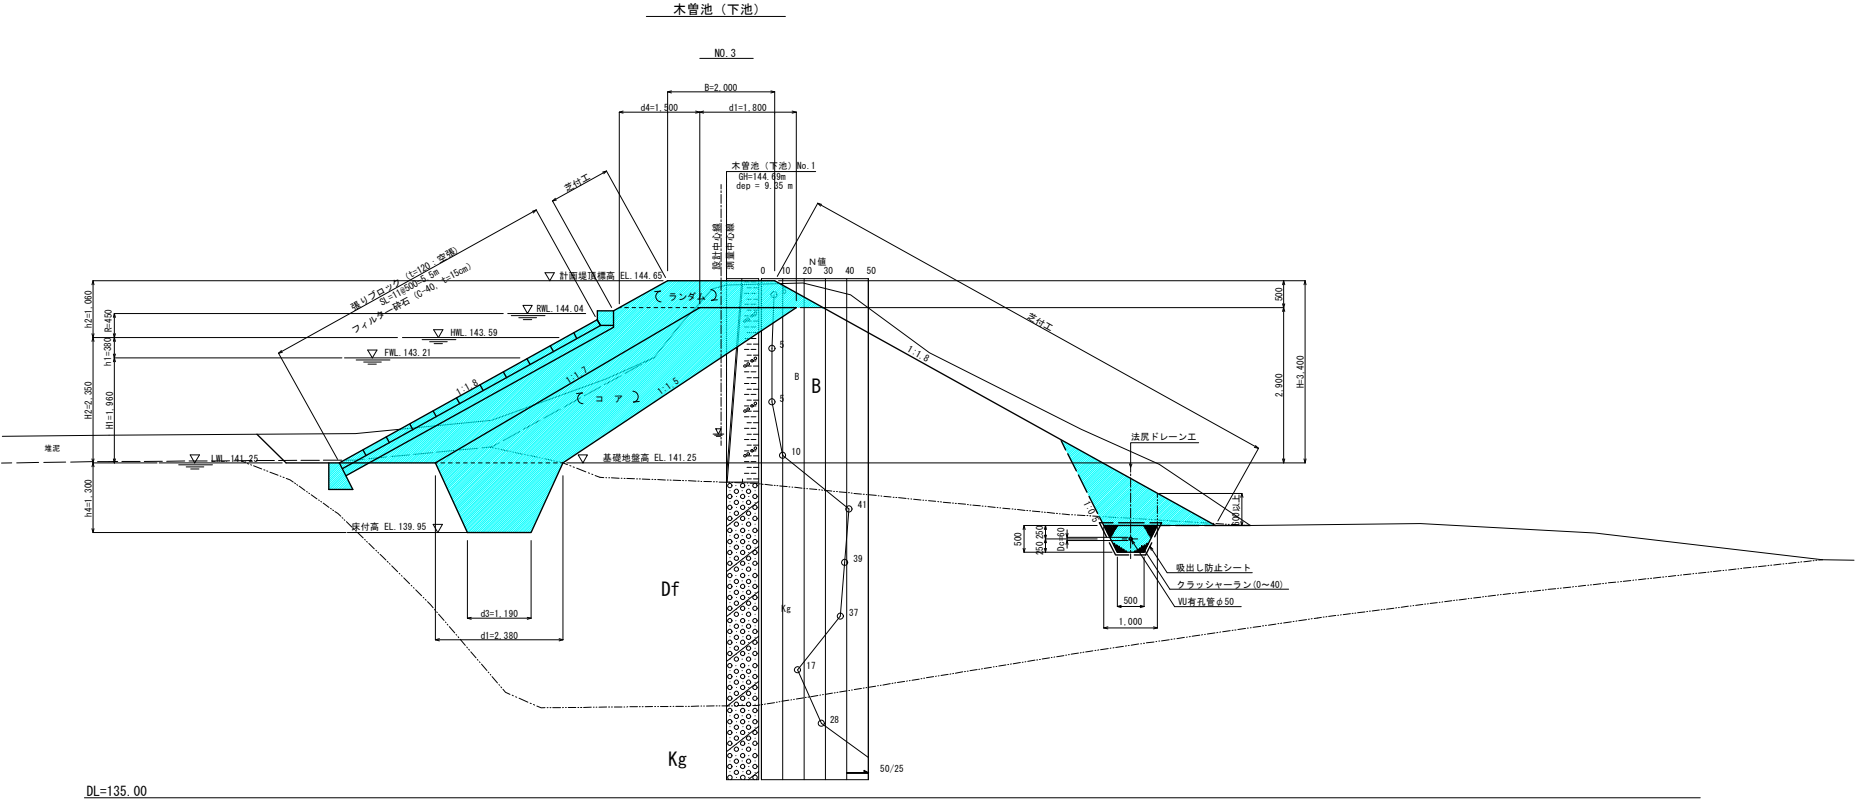





洪水吐工 計画図

S=1:100


計画平面図

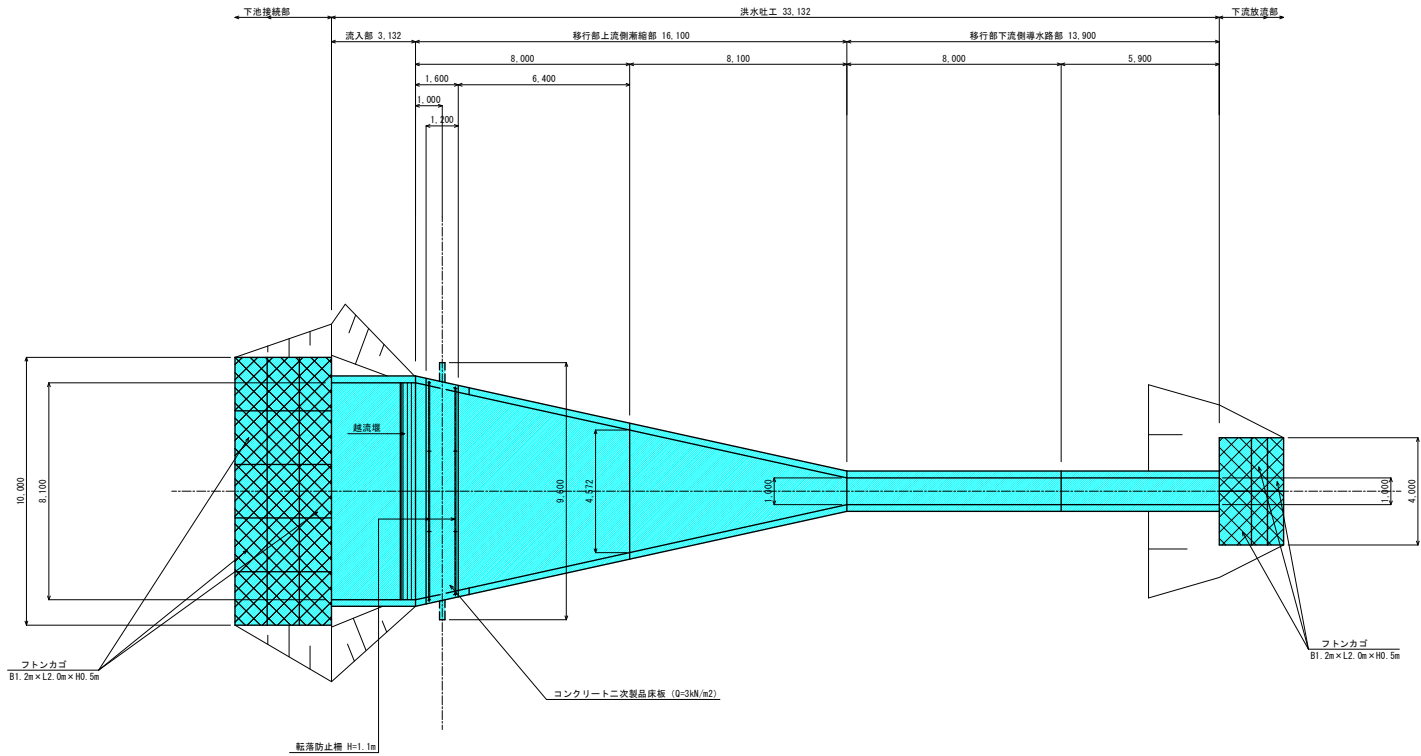

計画縦断面図

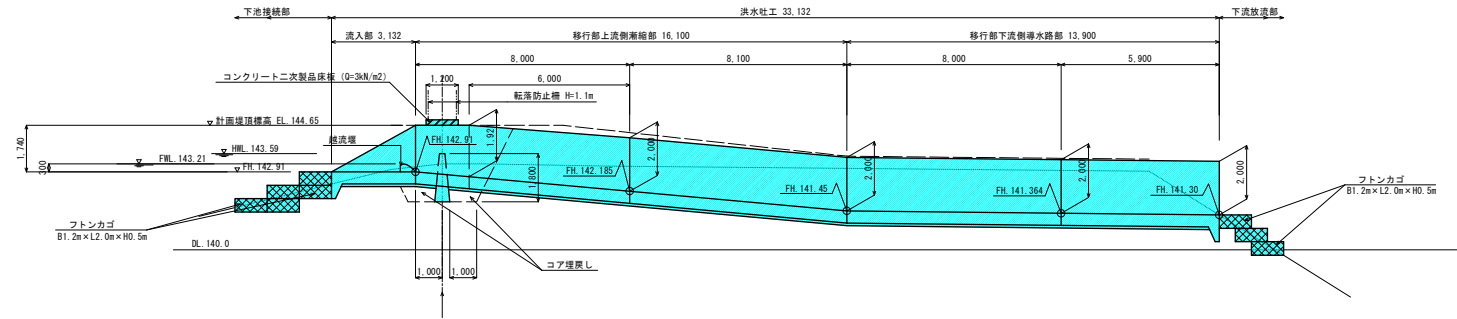

計画横断面図

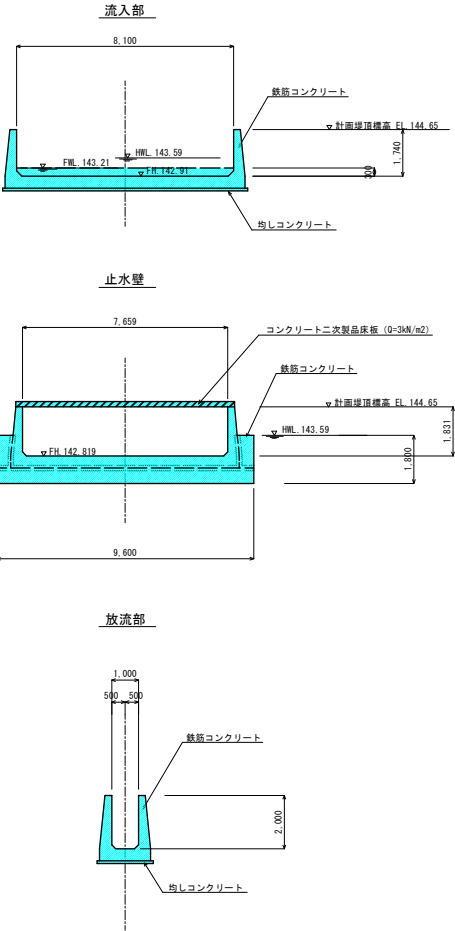

【 注意事項 】


・移行部から下流側放流部までの地形は、現地調査により想定したもので、計画はこれをもとに行っている。  
詳細設計時には、追加の平面・縦断・横断測量を行い、計画を精査する必要がある。

〔 下池 〕


| 工事名   | 令和        | 年度   | 第 | 号 | 地区 |
|-------|-----------|------|---|---|----|
| 図面名   | 洪水吐工 計画図  |      |   |   |    |
| 縮 尺   | S=1:100   | 図面番号 | — |   |    |
| 変更区分  | 当         | 初    | 第 | 回 | 変更 |
| 作成年月日 | 令和 3 年12月 |      |   |   |    |
| 受注者名  | 株式会社バスコ   |      |   |   |    |
| 発注者名  | 多 賀 町     |      |   |   |    |

# 取水設備工 計画図


平面図 S=1:100

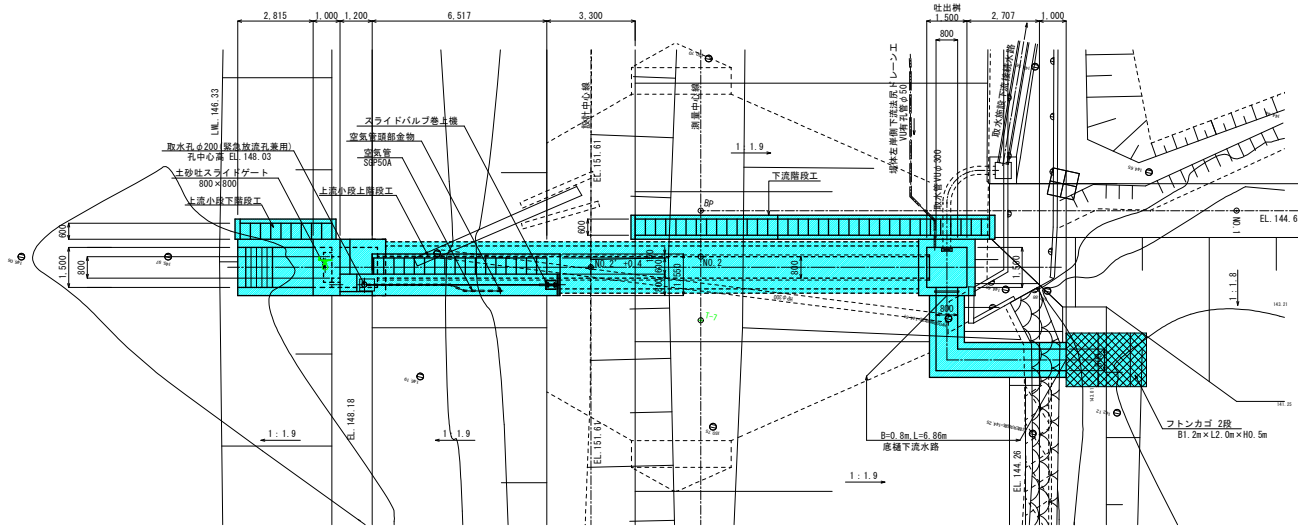


底樋断面図 S=1:50

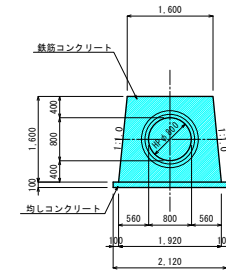

止水壁正面図 S=1:50

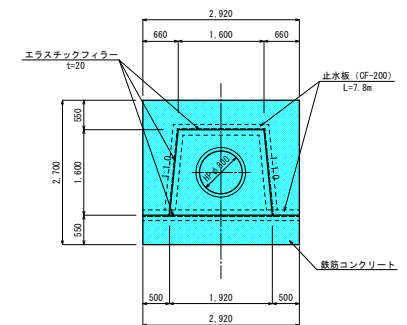

縦断面図 S=1:100

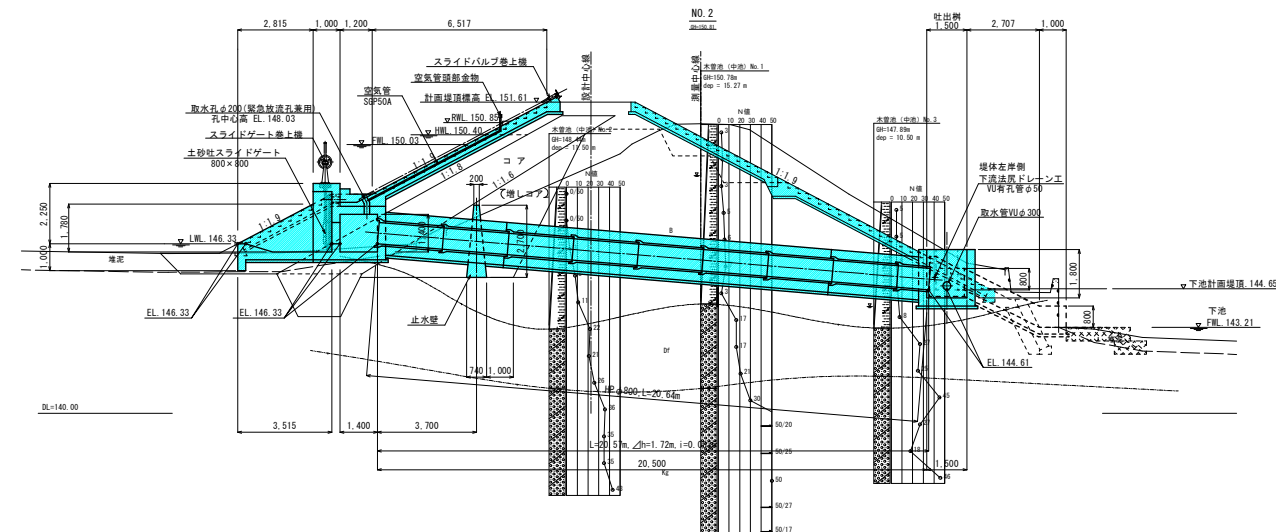


| 【 中池 】 |           |       |       |
|--------|-----------|-------|-------|
| 工事名    | 令和 年度 第 号 |       | 地区 工事 |
| 図面名    | 取水設備工 計画図 |       |       |
| 縮 尺    | 図示        | 図面番号  | -     |
| 変更区分   | 当 初       | 第 回変更 |       |
| 作成年月日  | 令和 3年12月  |       |       |
| 受注者名   | 株式会社バスコ   |       |       |
| 発注者名   | 多 賀 町     |       |       |


# 取水設備工 計画図

S=1:50


平面図

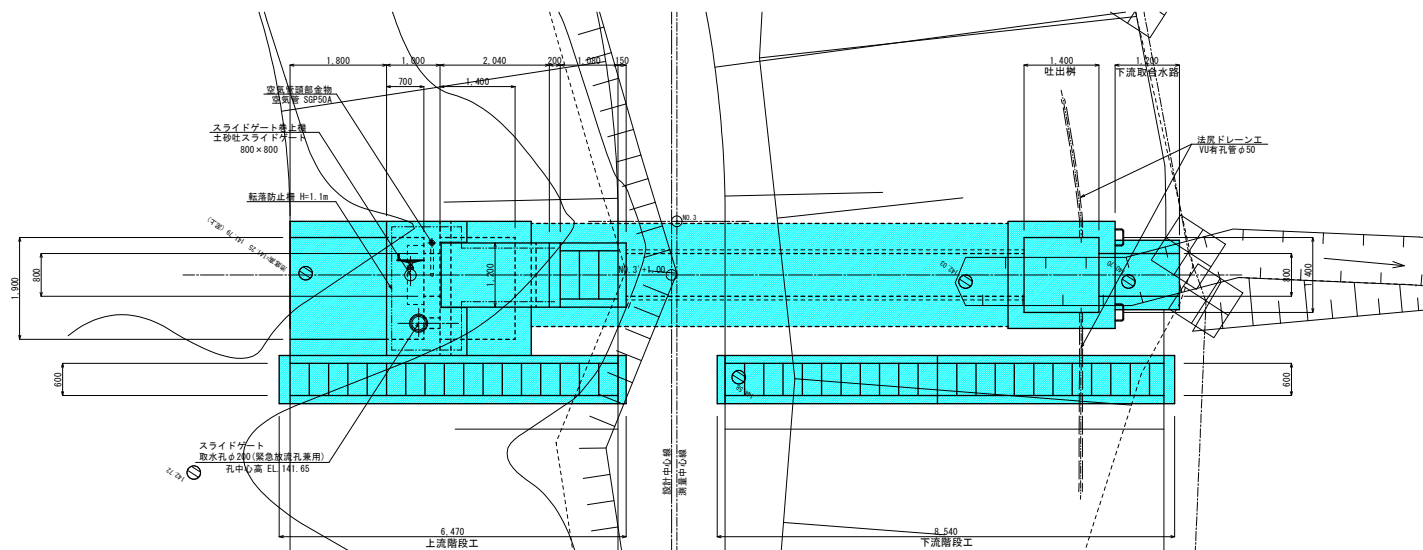


底樋断面図

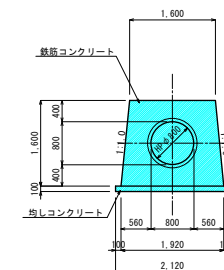

止水壁正面図

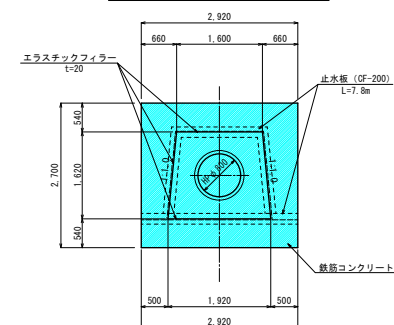

縦断面図

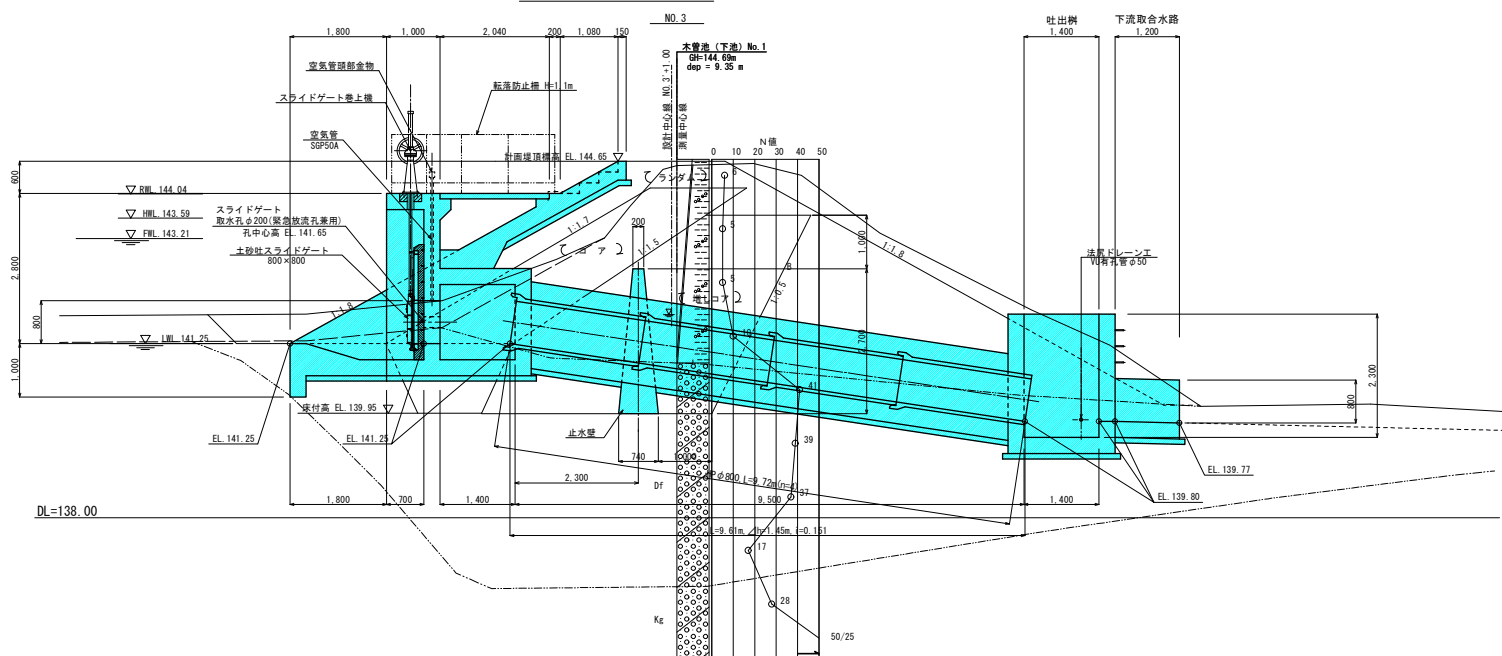

[ 下池 ]


| 工事名   | 令和 年度     | 第 号   | 地区 |
|-------|-----------|-------|----|
| 図面名   | 取水設備工 計画図 |       |    |
| 縮 尺   | S=1:50    | 図面番号  | —  |
| 変更区分  | 当 初       | 第 回変更 |    |
| 作成年月日 | 令和 3年12月  |       |    |
| 受注者名  | 株式会社バスコ   |       |    |
| 発注者名  | 多 賀 町     |       |    |

# 防災受益図 (全体被害想定図)

S=1/4,000

## 被害想定範囲 (防災受益面積)


|          |        |
|----------|--------|
| 被害想定範囲   | 18.5ha |
| 浸水区域     | 11.0ha |
| かんばつ区域   | 7.4ha  |
| 農道       | 1165m  |
| 水路       | 797m   |
| 人家(床下)   | 2戸     |
| 事業所(床上)  | 3戸     |
| 農業小屋(床上) | 2戸     |

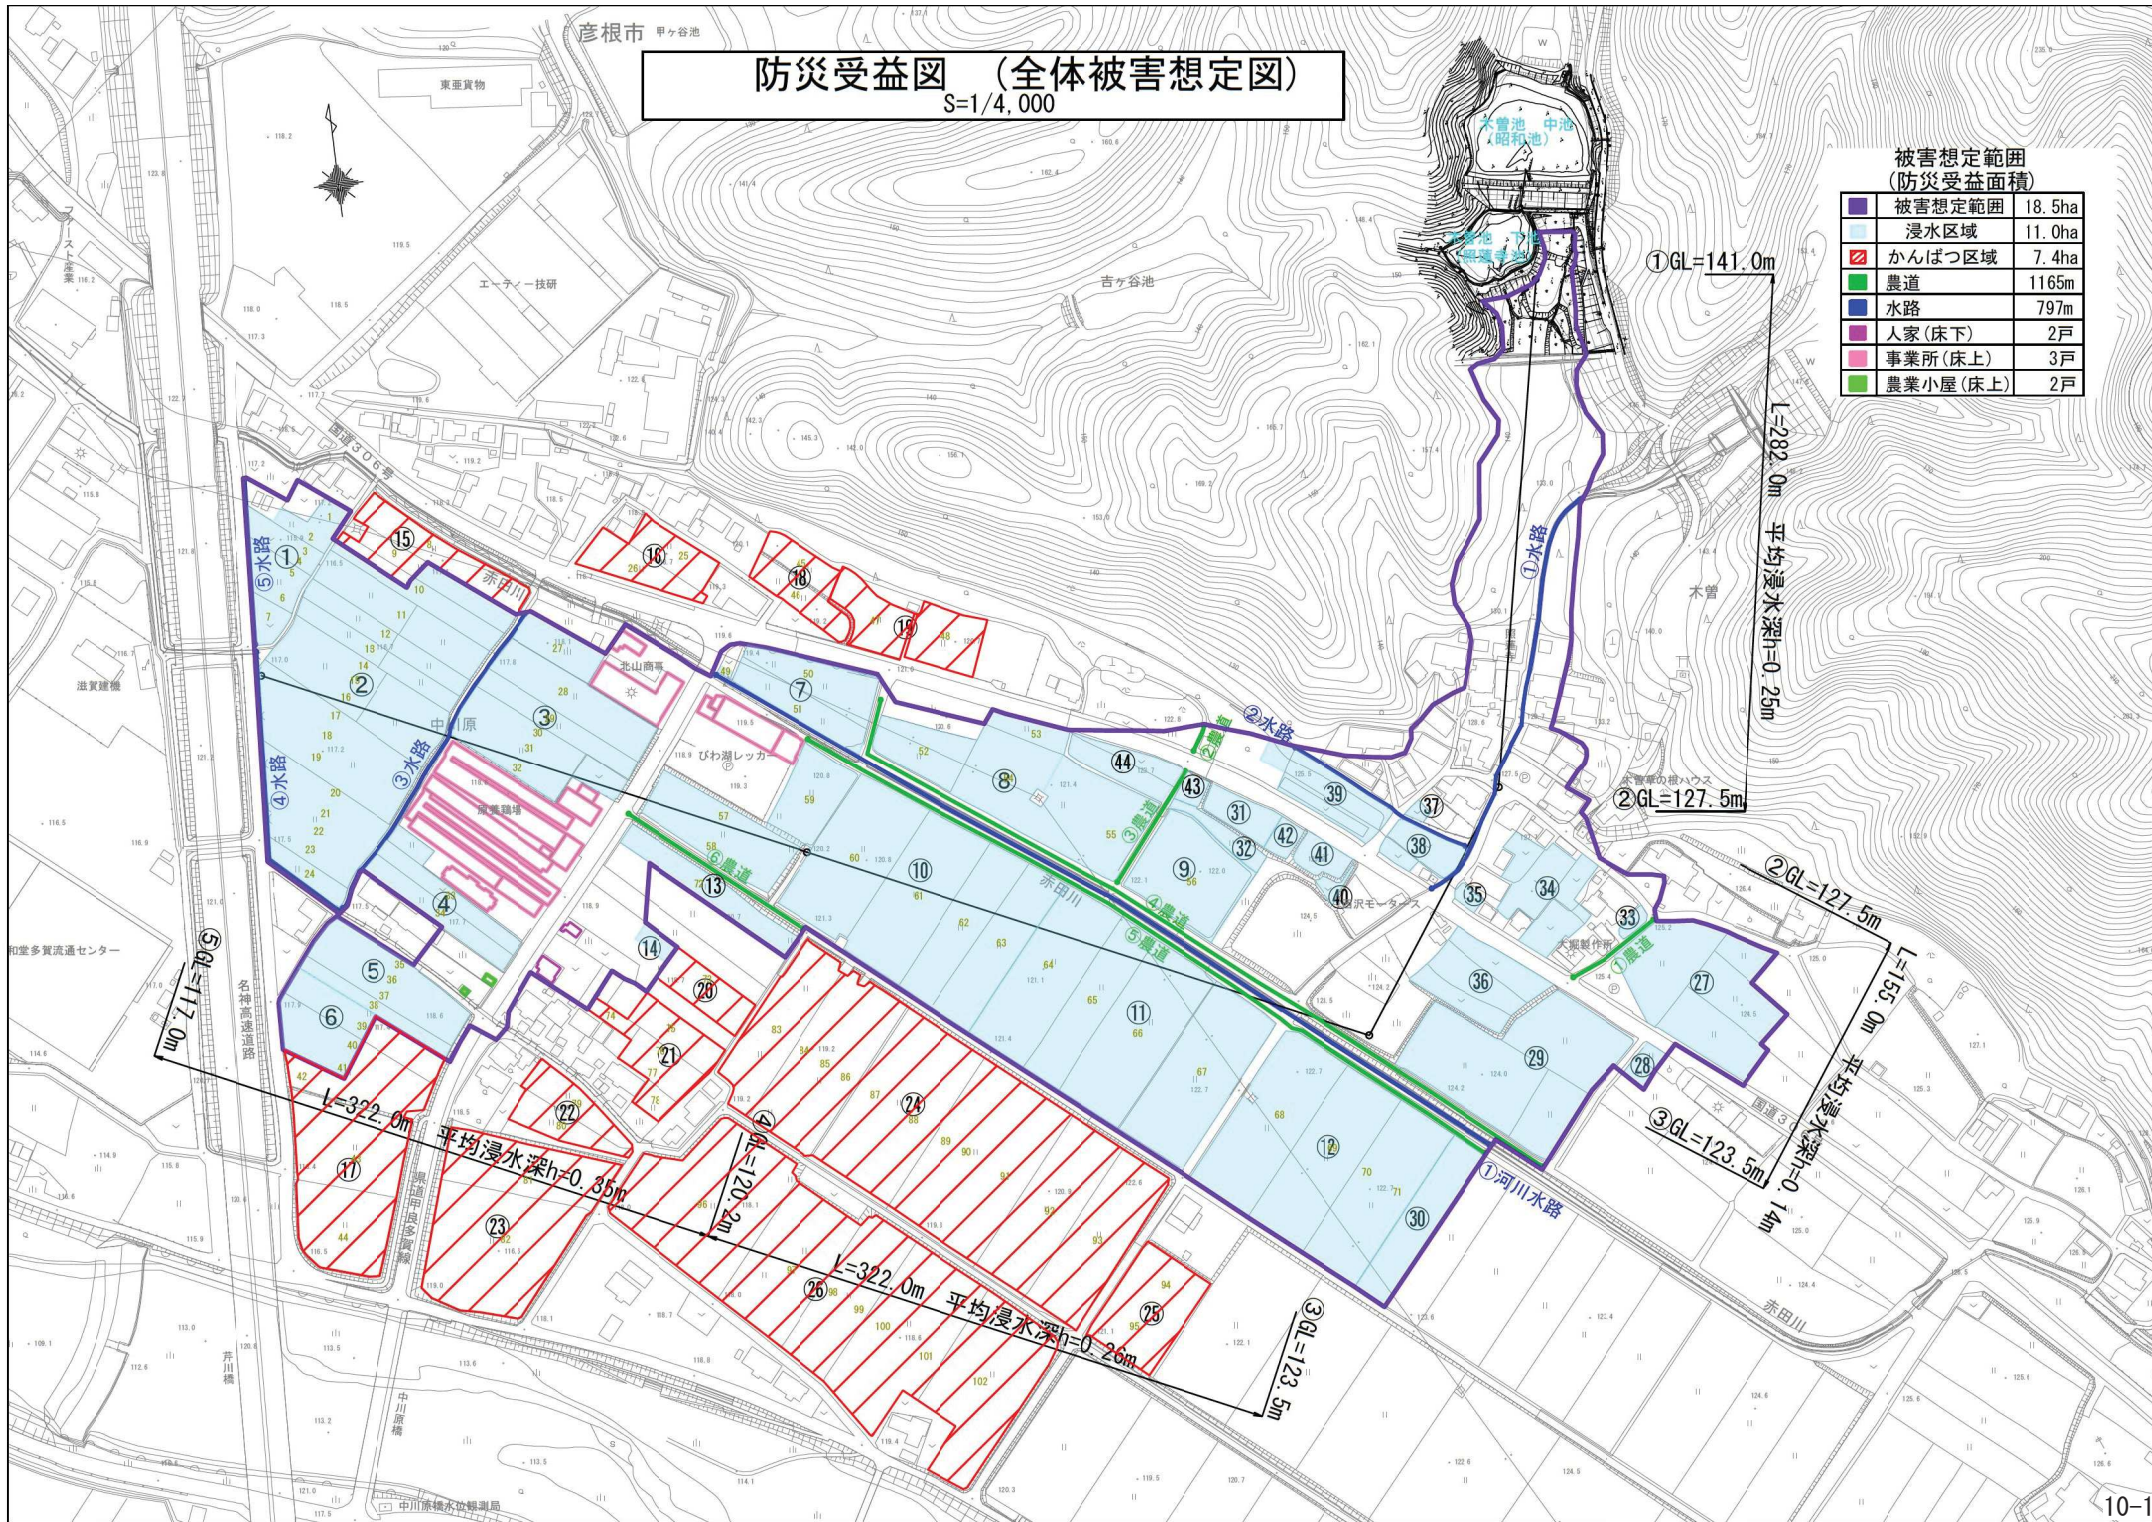

# 木曽池 かんがい受益図

S=1/4,000


| 凡 例   |        |
|-------|--------|
| 田(水稻) | 11.2ha |
| 田(麦)  | 4.8ha  |
| 受益地   | 16.0ha |

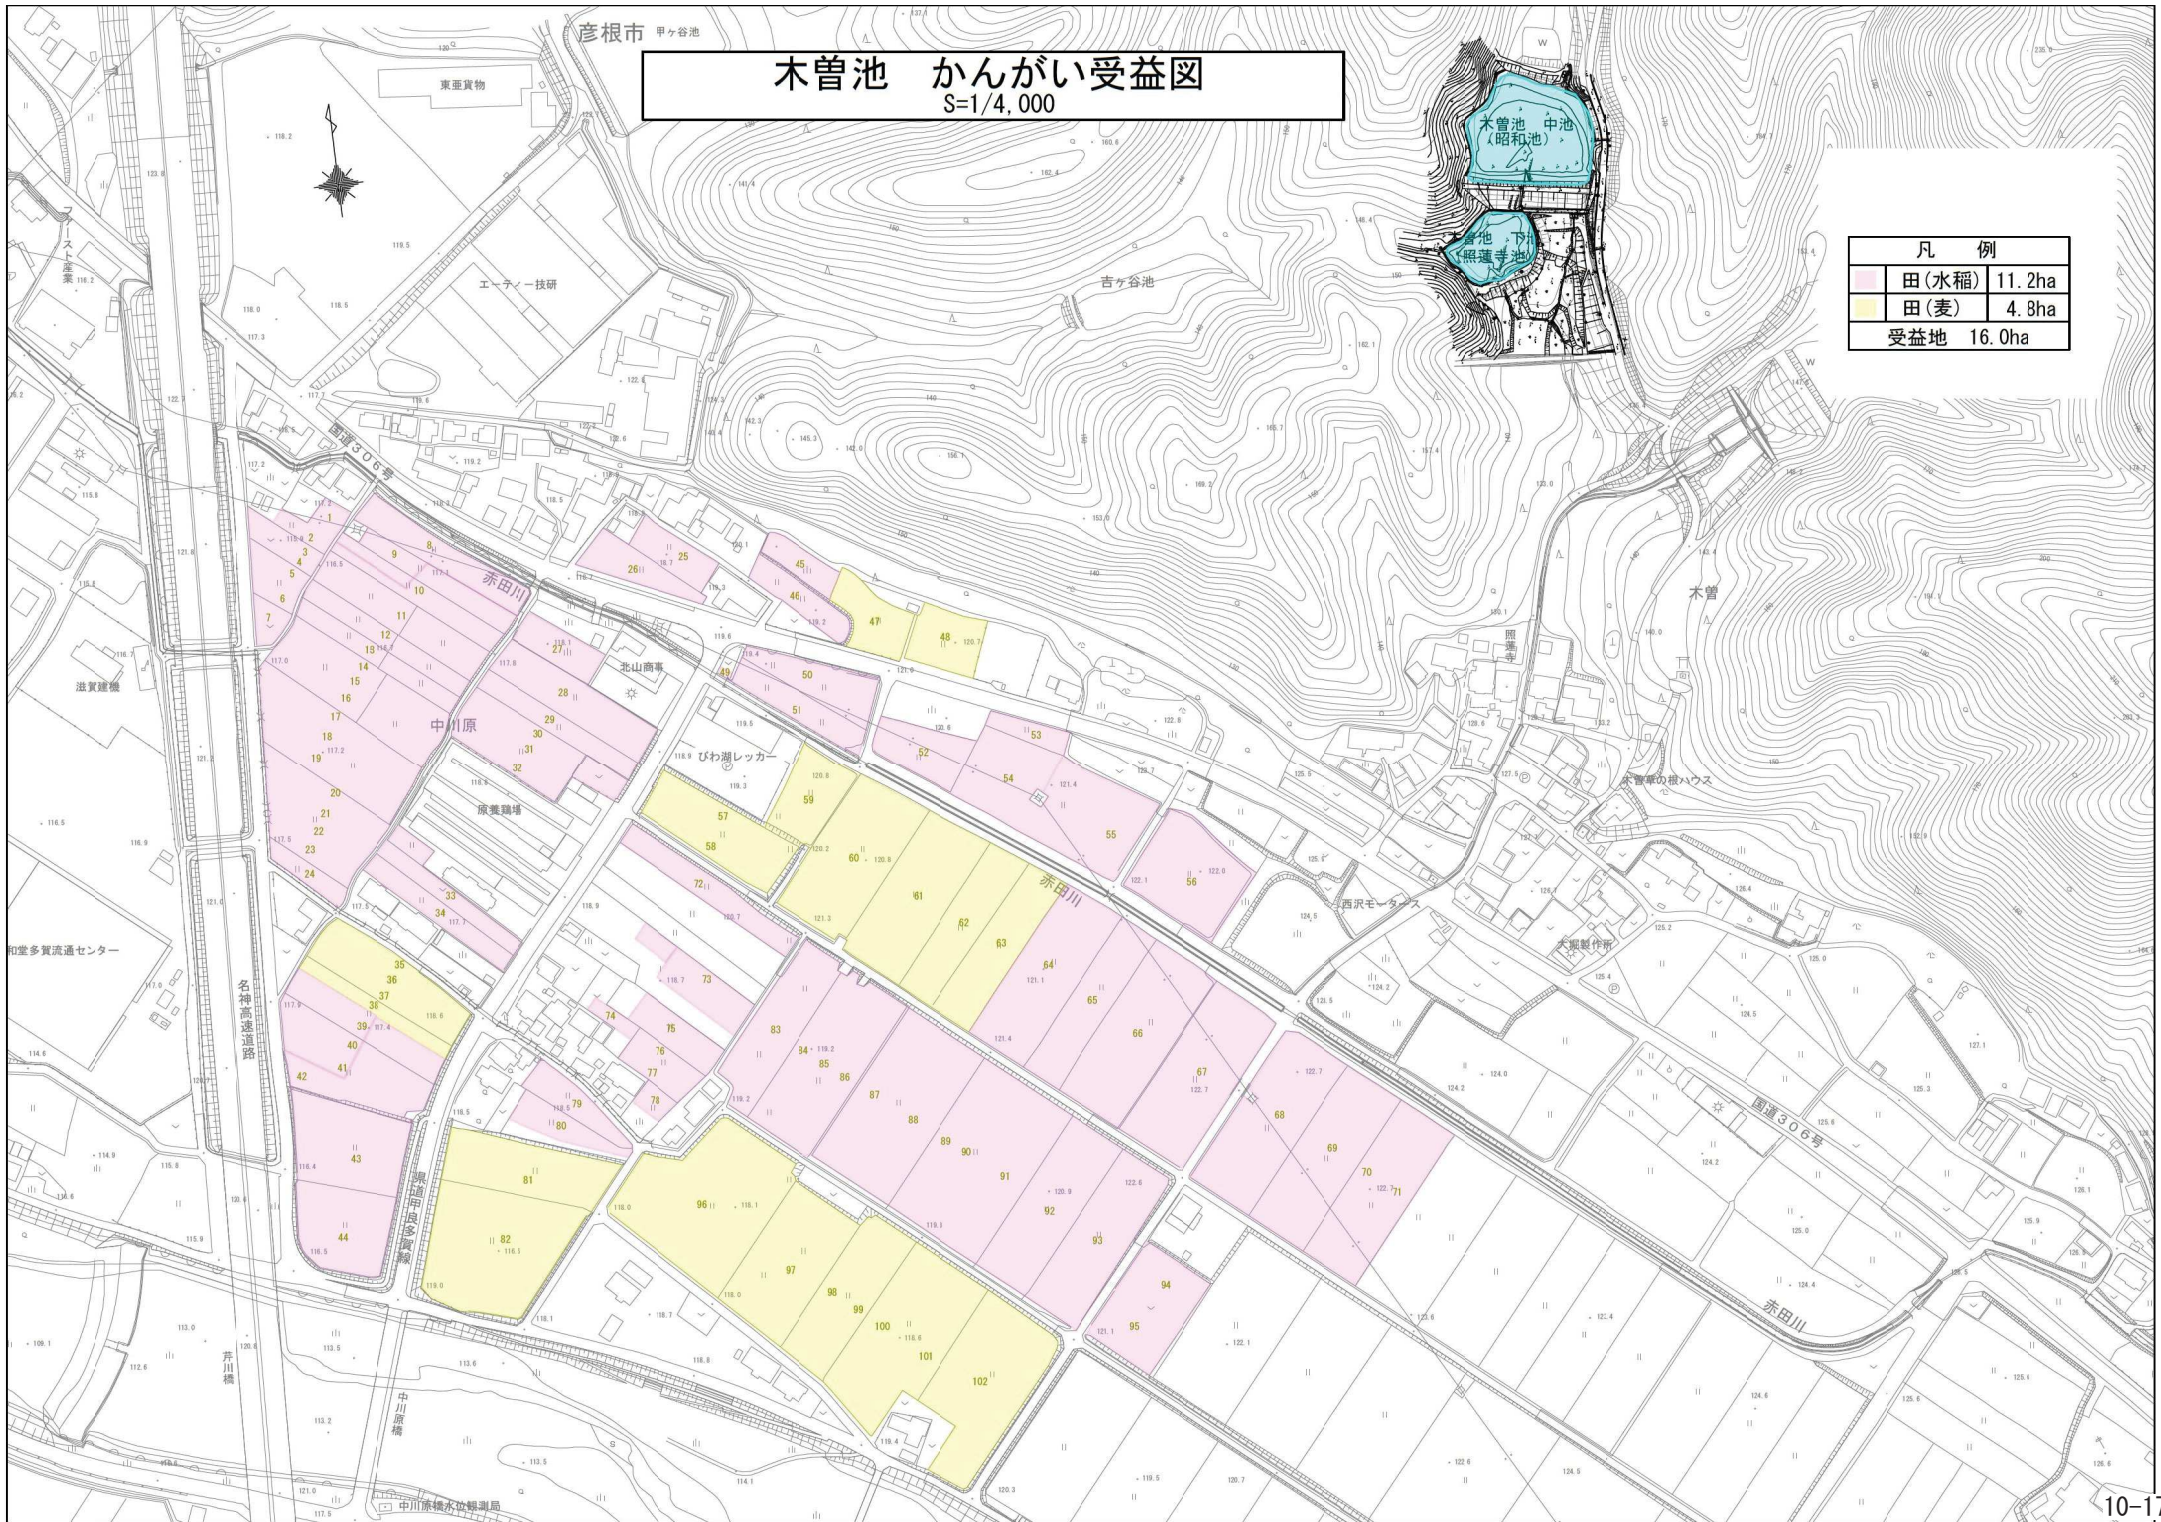



# 流域図

S=1:400(A4)

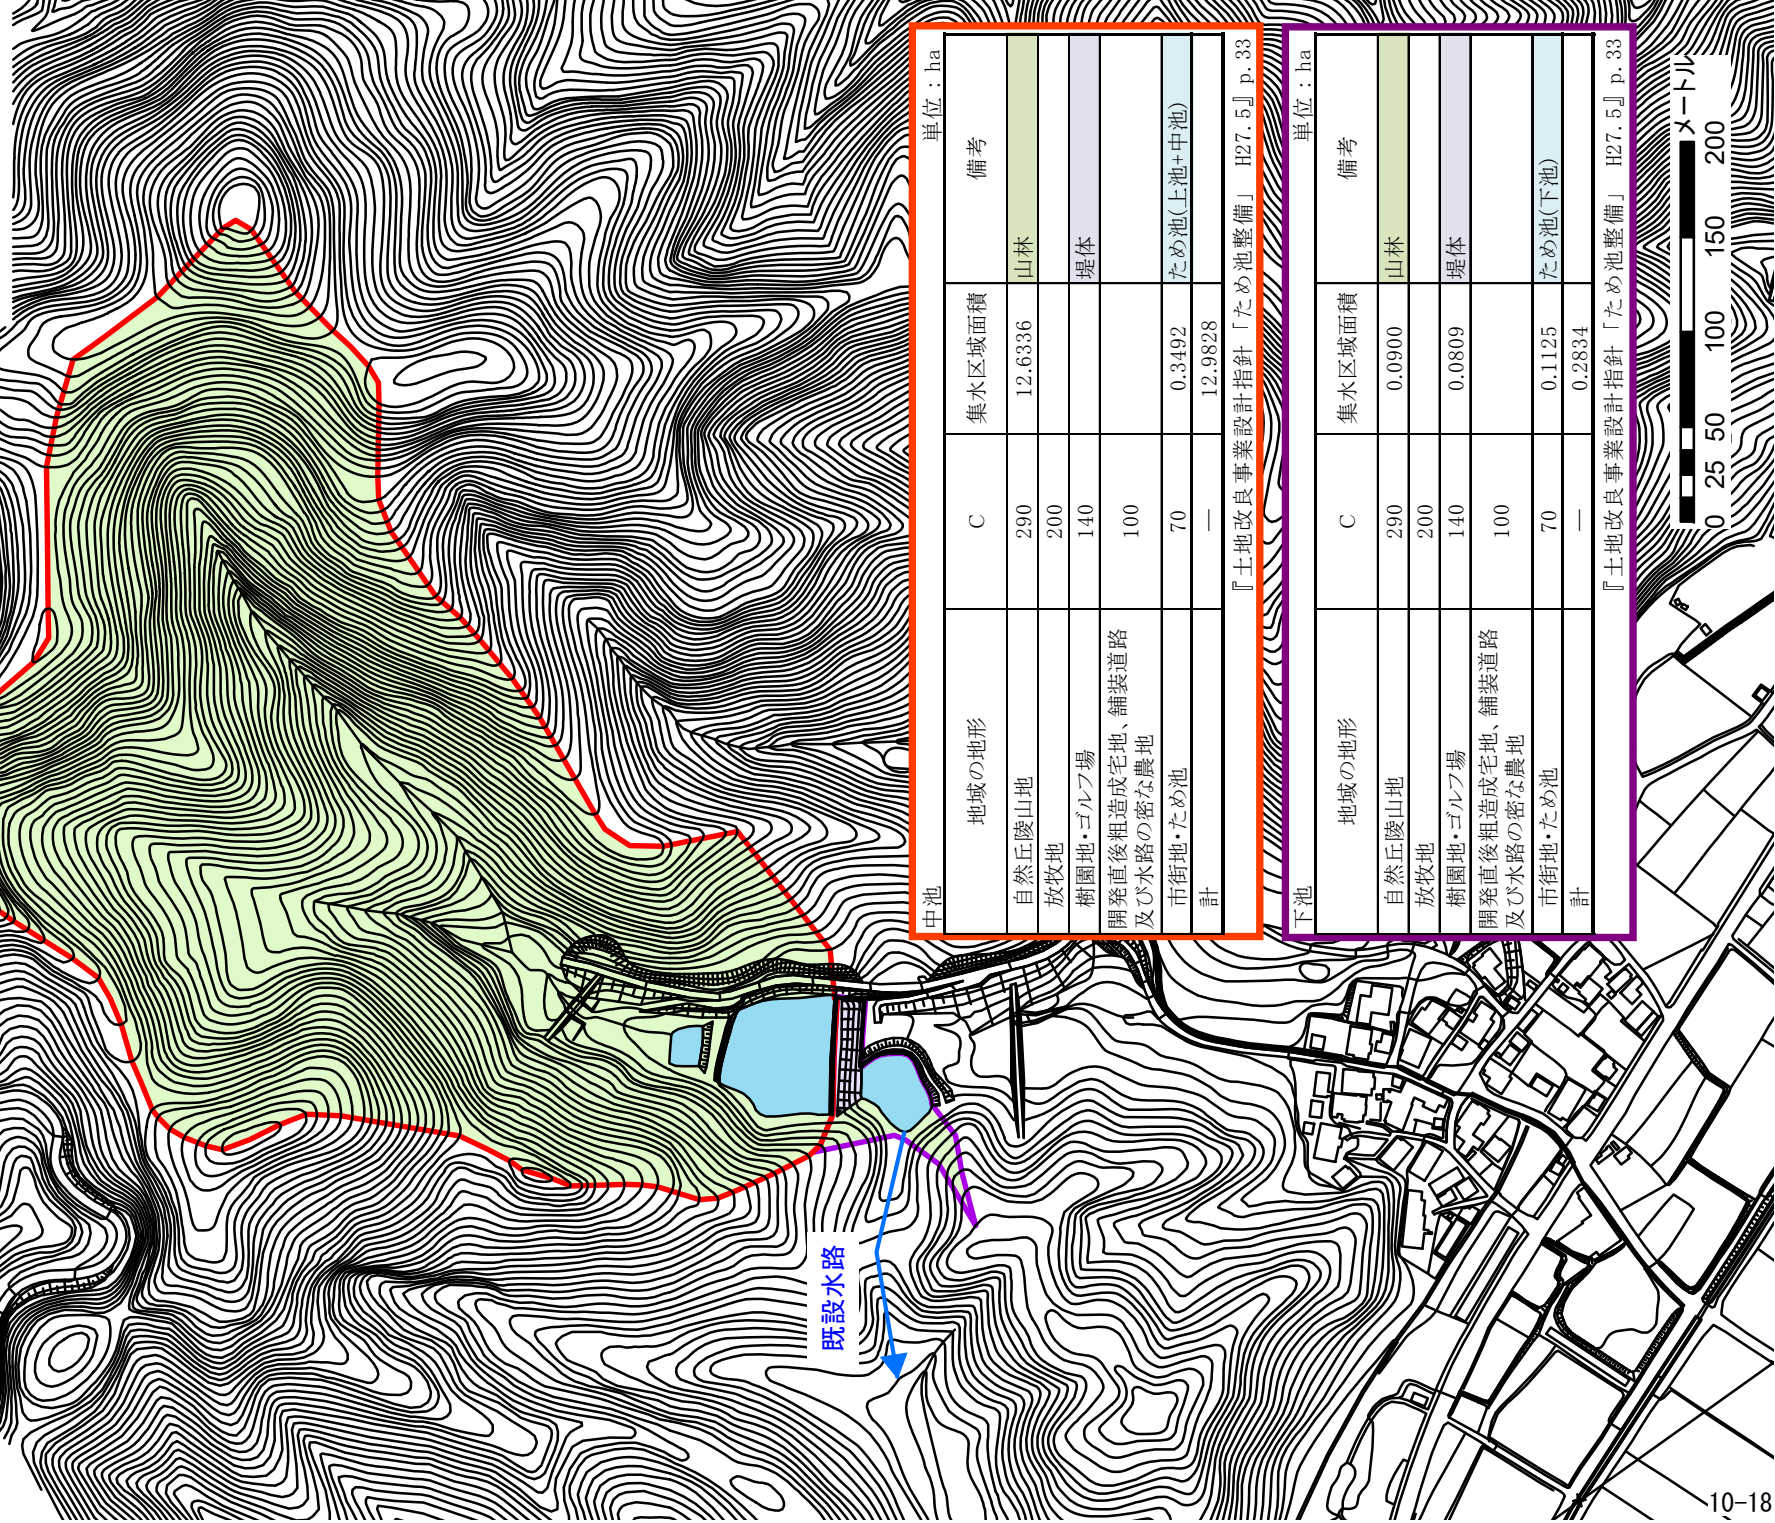

| 中池                             |     |         |            | 単位：ha |
|--------------------------------|-----|---------|------------|-------|
| 地域の地形                          | C   | 集水区域面積  | 備考         |       |
| 自然丘陵山地                         | 290 | 12.6336 | 山林         |       |
| 放牧地                            | 200 |         |            |       |
| 樹園地・ゴルフ場                       | 140 |         | 堤体         |       |
| 開発直後粗造成宅地、舗装道路及び水路の密な農地        | 100 |         |            |       |
| 市街地・ため池                        | 70  | 0.3492  | ため池(上池+中池) |       |
| 計                              | —   | 12.9828 |            |       |
| 『土地改良事業設計指針「ため池整備」 H27.5』 p.33 |     |         |            |       |

| 下池                             |     |        |         | 単位：ha |
|--------------------------------|-----|--------|---------|-------|
| 地域の地形                          | C   | 集水区域面積 | 備考      |       |
| 自然丘陵山地                         | 290 | 0.0900 | 山林      |       |
| 放牧地                            | 200 |        |         |       |
| 樹園地・ゴルフ場                       | 140 | 0.0809 | 堤体      |       |
| 開発直後粗造成宅地、舗装道路及び水路の密な農地        | 100 |        |         |       |
| 市街地・ため池                        | 70  | 0.1125 | ため池(下池) |       |
| 計                              | —   | 0.2834 |         |       |
| 『土地改良事業設計指針「ため池整備」 H27.5』 p.33 |     |        |         |       |

