屋 外 照 明 灯 配 置 図

工業技術総合センター
（栗東庁舎）

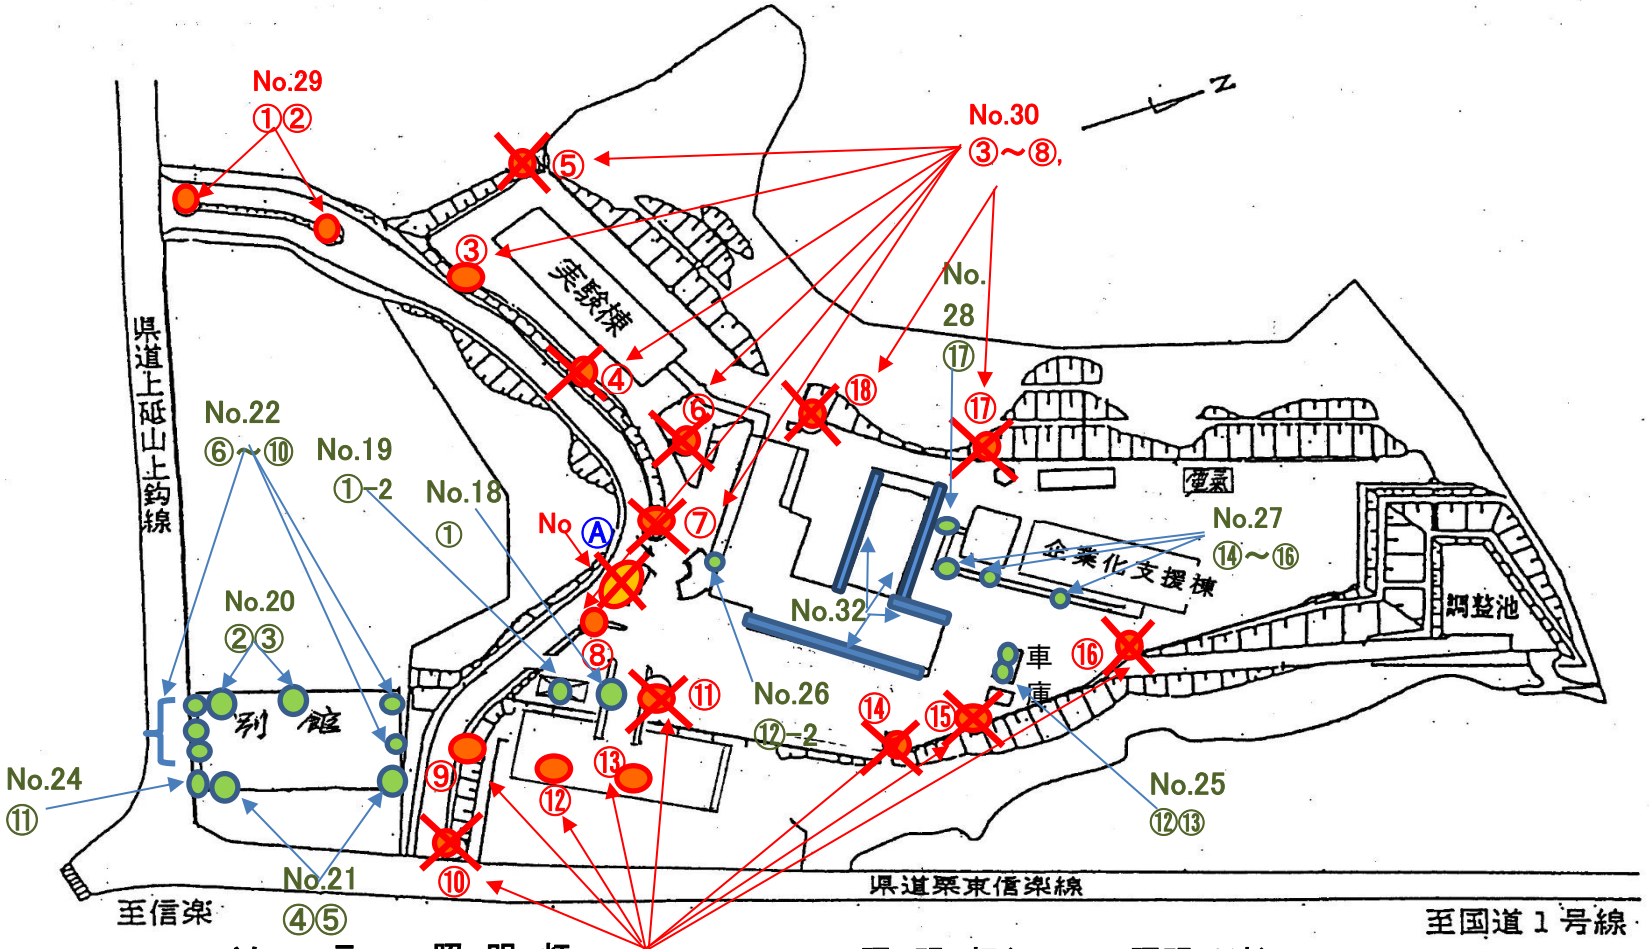

ソ ー ラ ー 照 明 灯

＝モニュメント灯 Ⓐ

＝FL灯 ① ～ ⑱

照 明 灯（ソーラー照明以外）

＝電灯（大）（支柱付） ① ～ ⑤

＝電灯（小） ⑥ ～ ⑰