
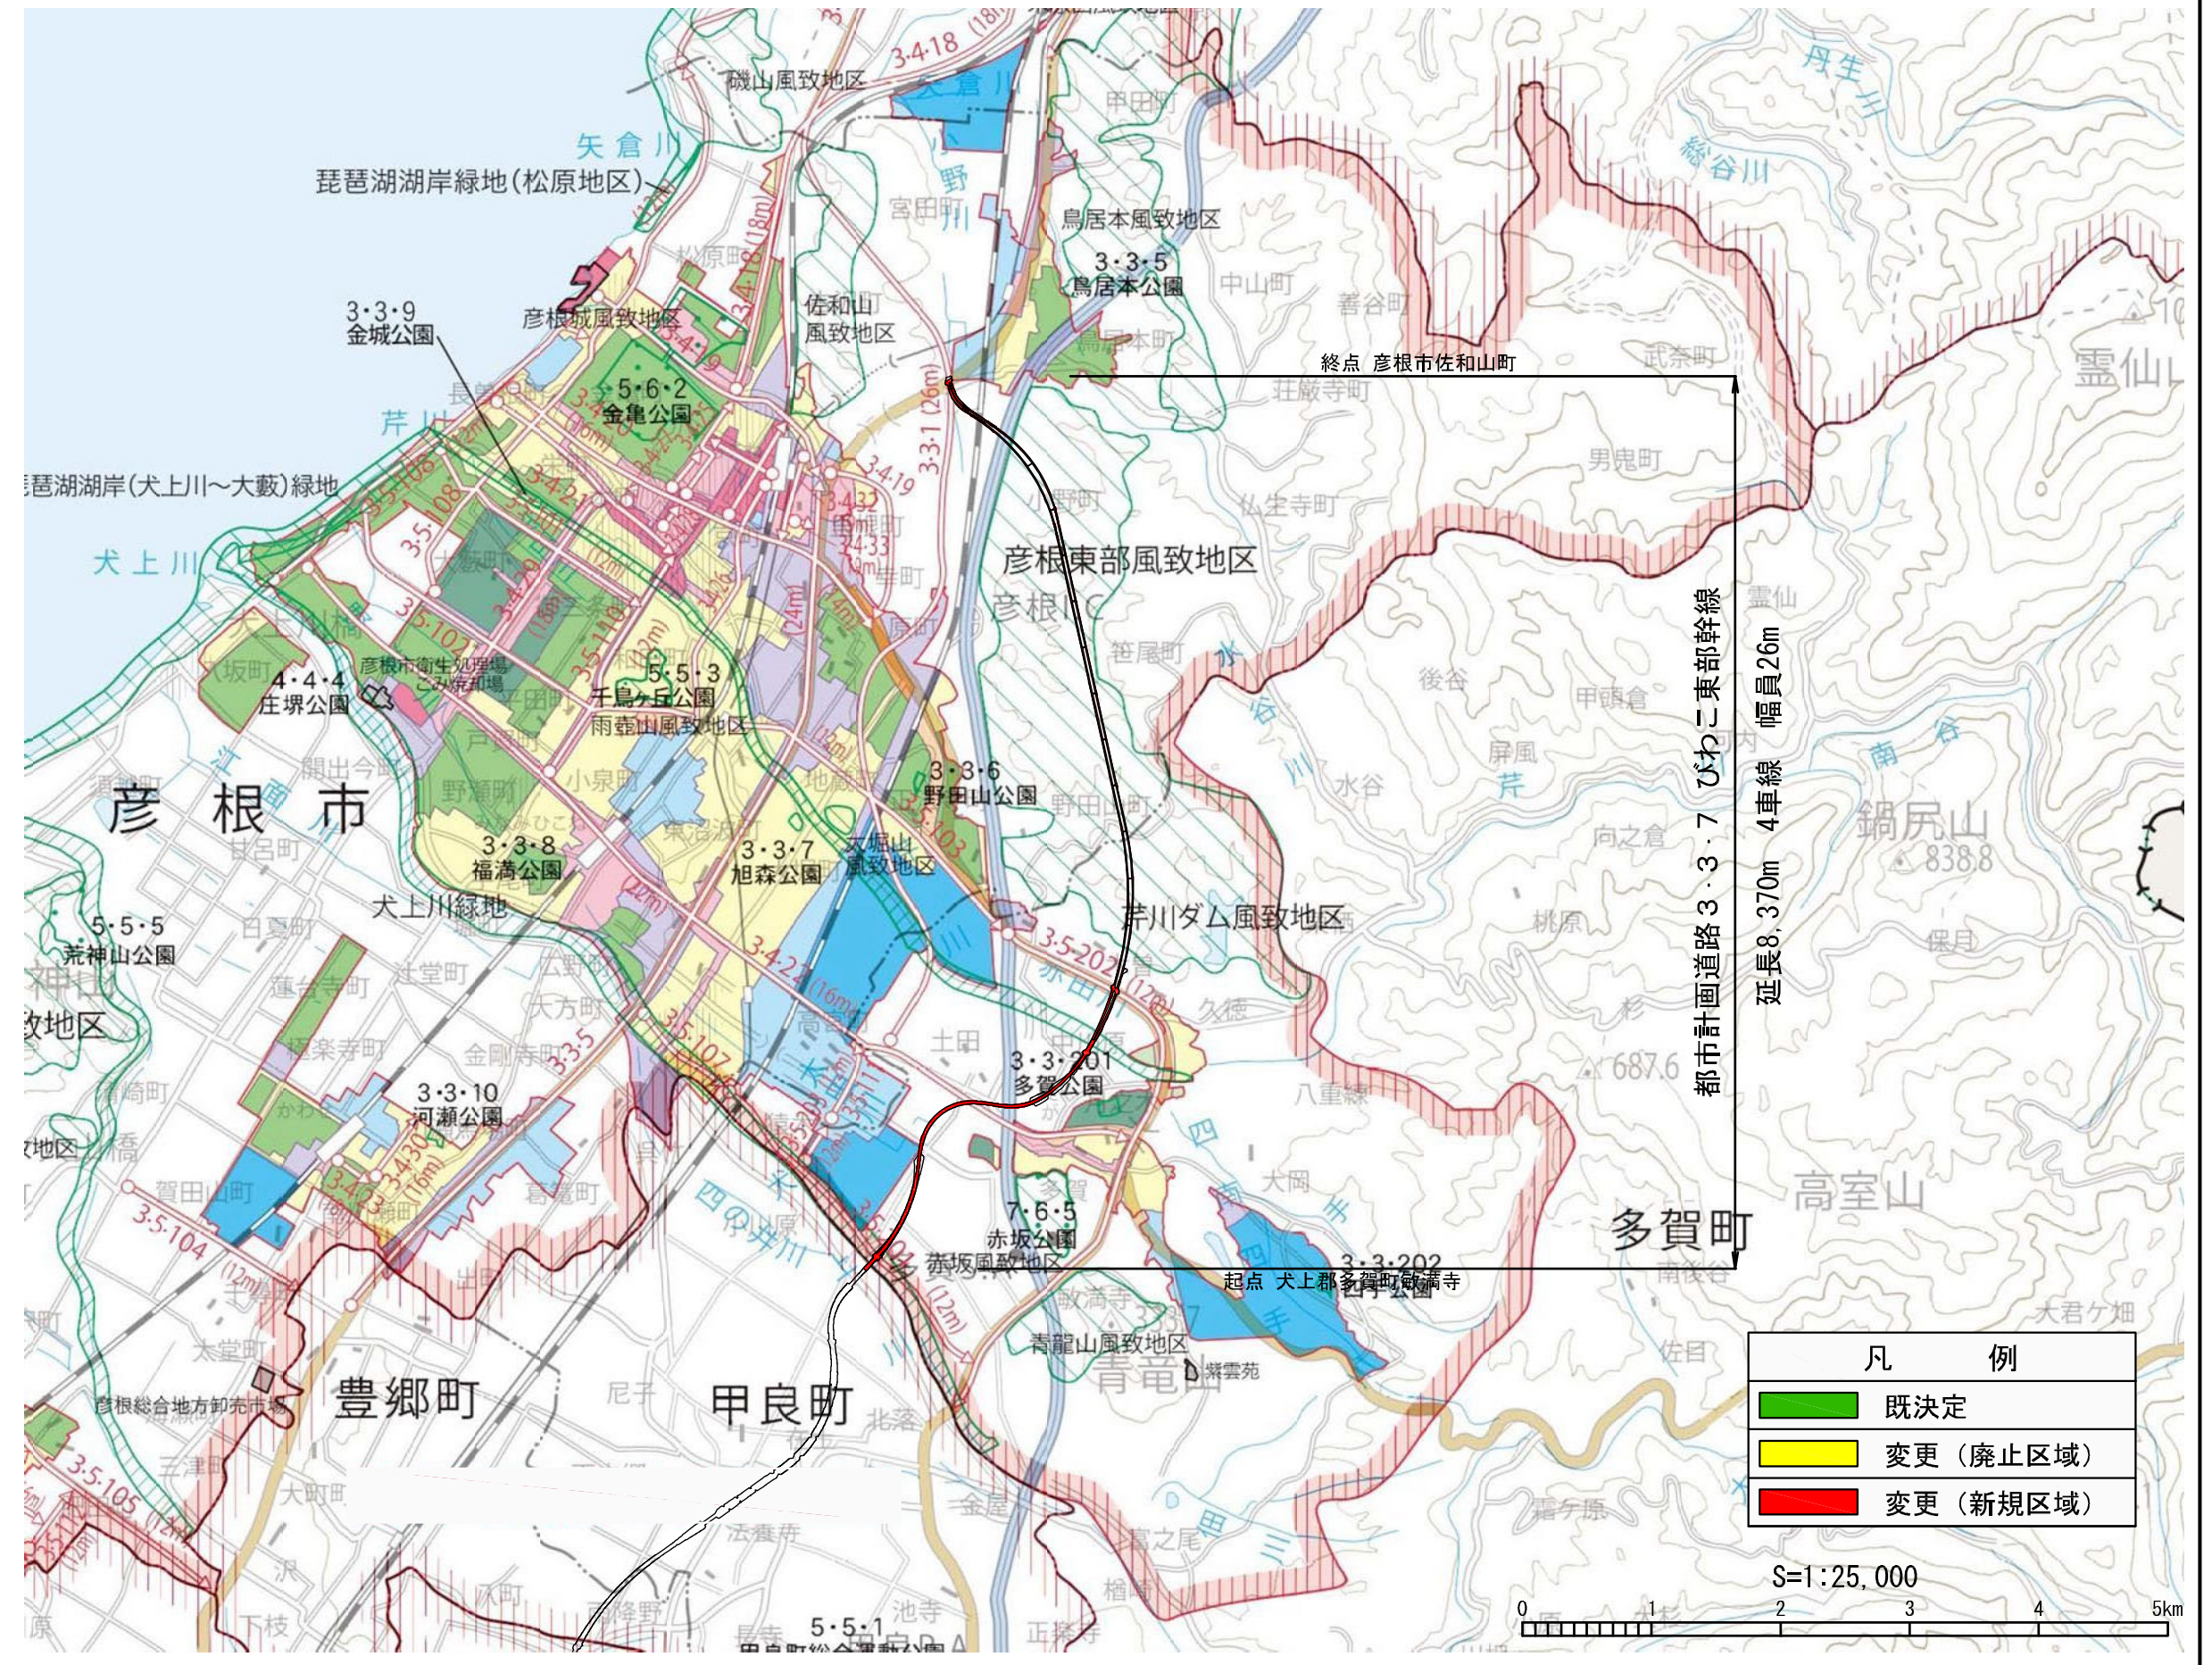


総括図 S=1:25,000

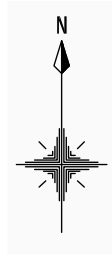

	都市計画区域界 (着色線は引き都市計画区域)
	市街化区域界
	用途地域界
	都市計画道路
	市町村界
	高速道路
	J R 線
	普通鉄道路
	国
	風致地区
	臨港地区
	都市計画公園
	都市計画緑地
	都市計画河川
	都市計画市場・と畜場・火葬場
地域地区	
	第一種低層住居専用地域
	第二種低層住居専用地域
	第一種中高層住居専用地域
	第二種中高層住居専用地域
	第一種住居地域
	第二種住居地域
	準住居地域
	近隣商業地域
	商業地域
	準工業地域
	工業地域
	工業専用地域

凡 例	
	既決定
	変更 (廃止区域)
	変更 (新規区域)

S=1:25,000

