



計画図(1) S=1:2500

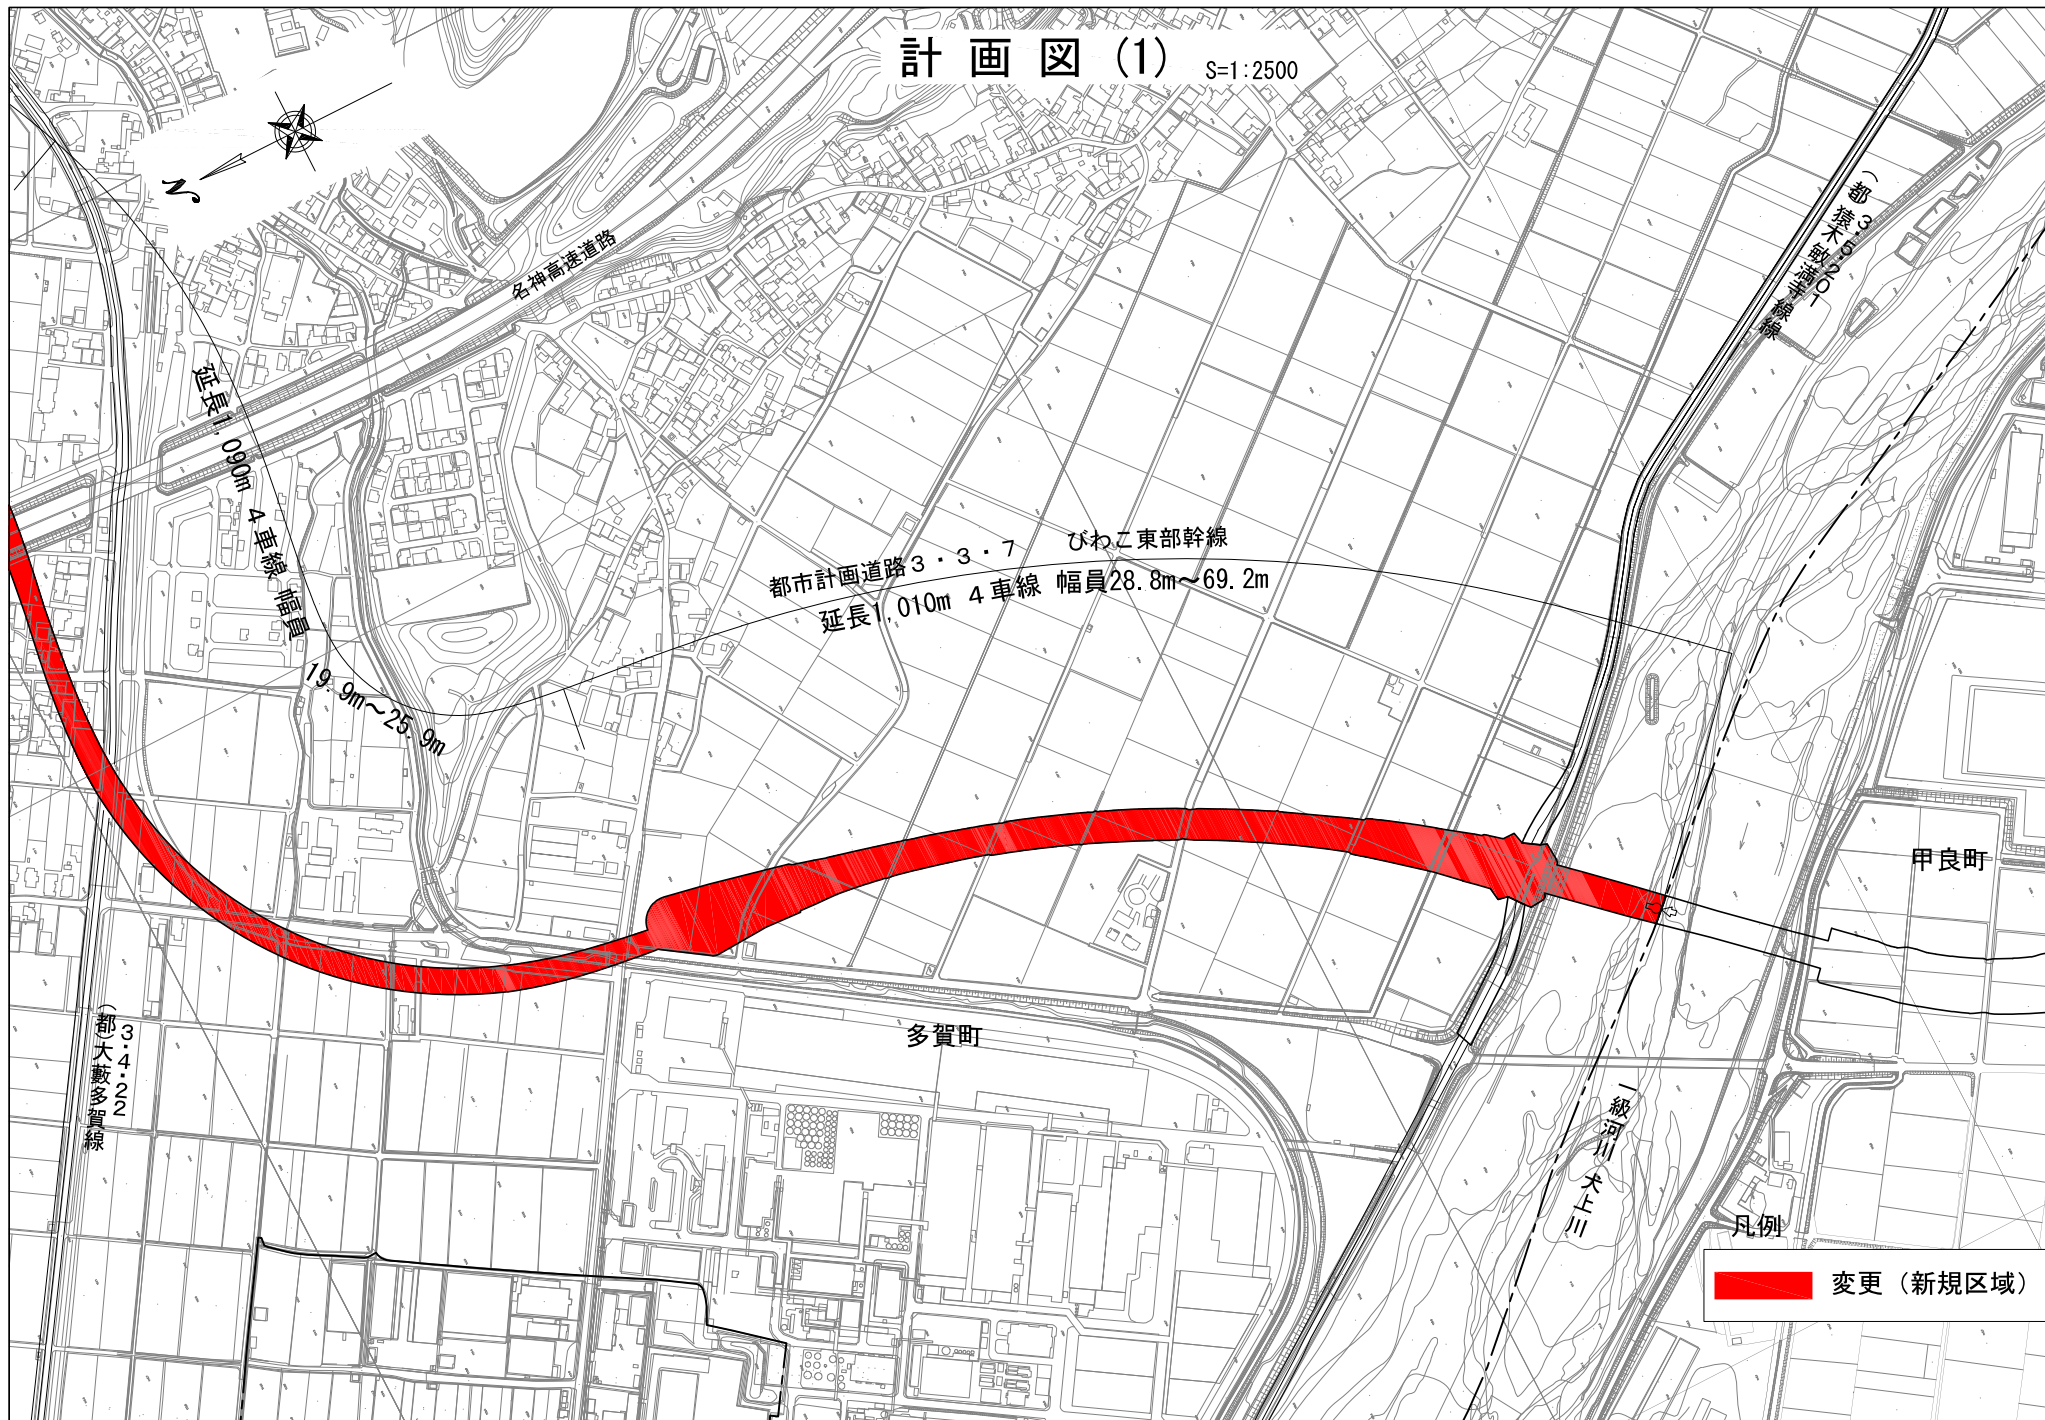

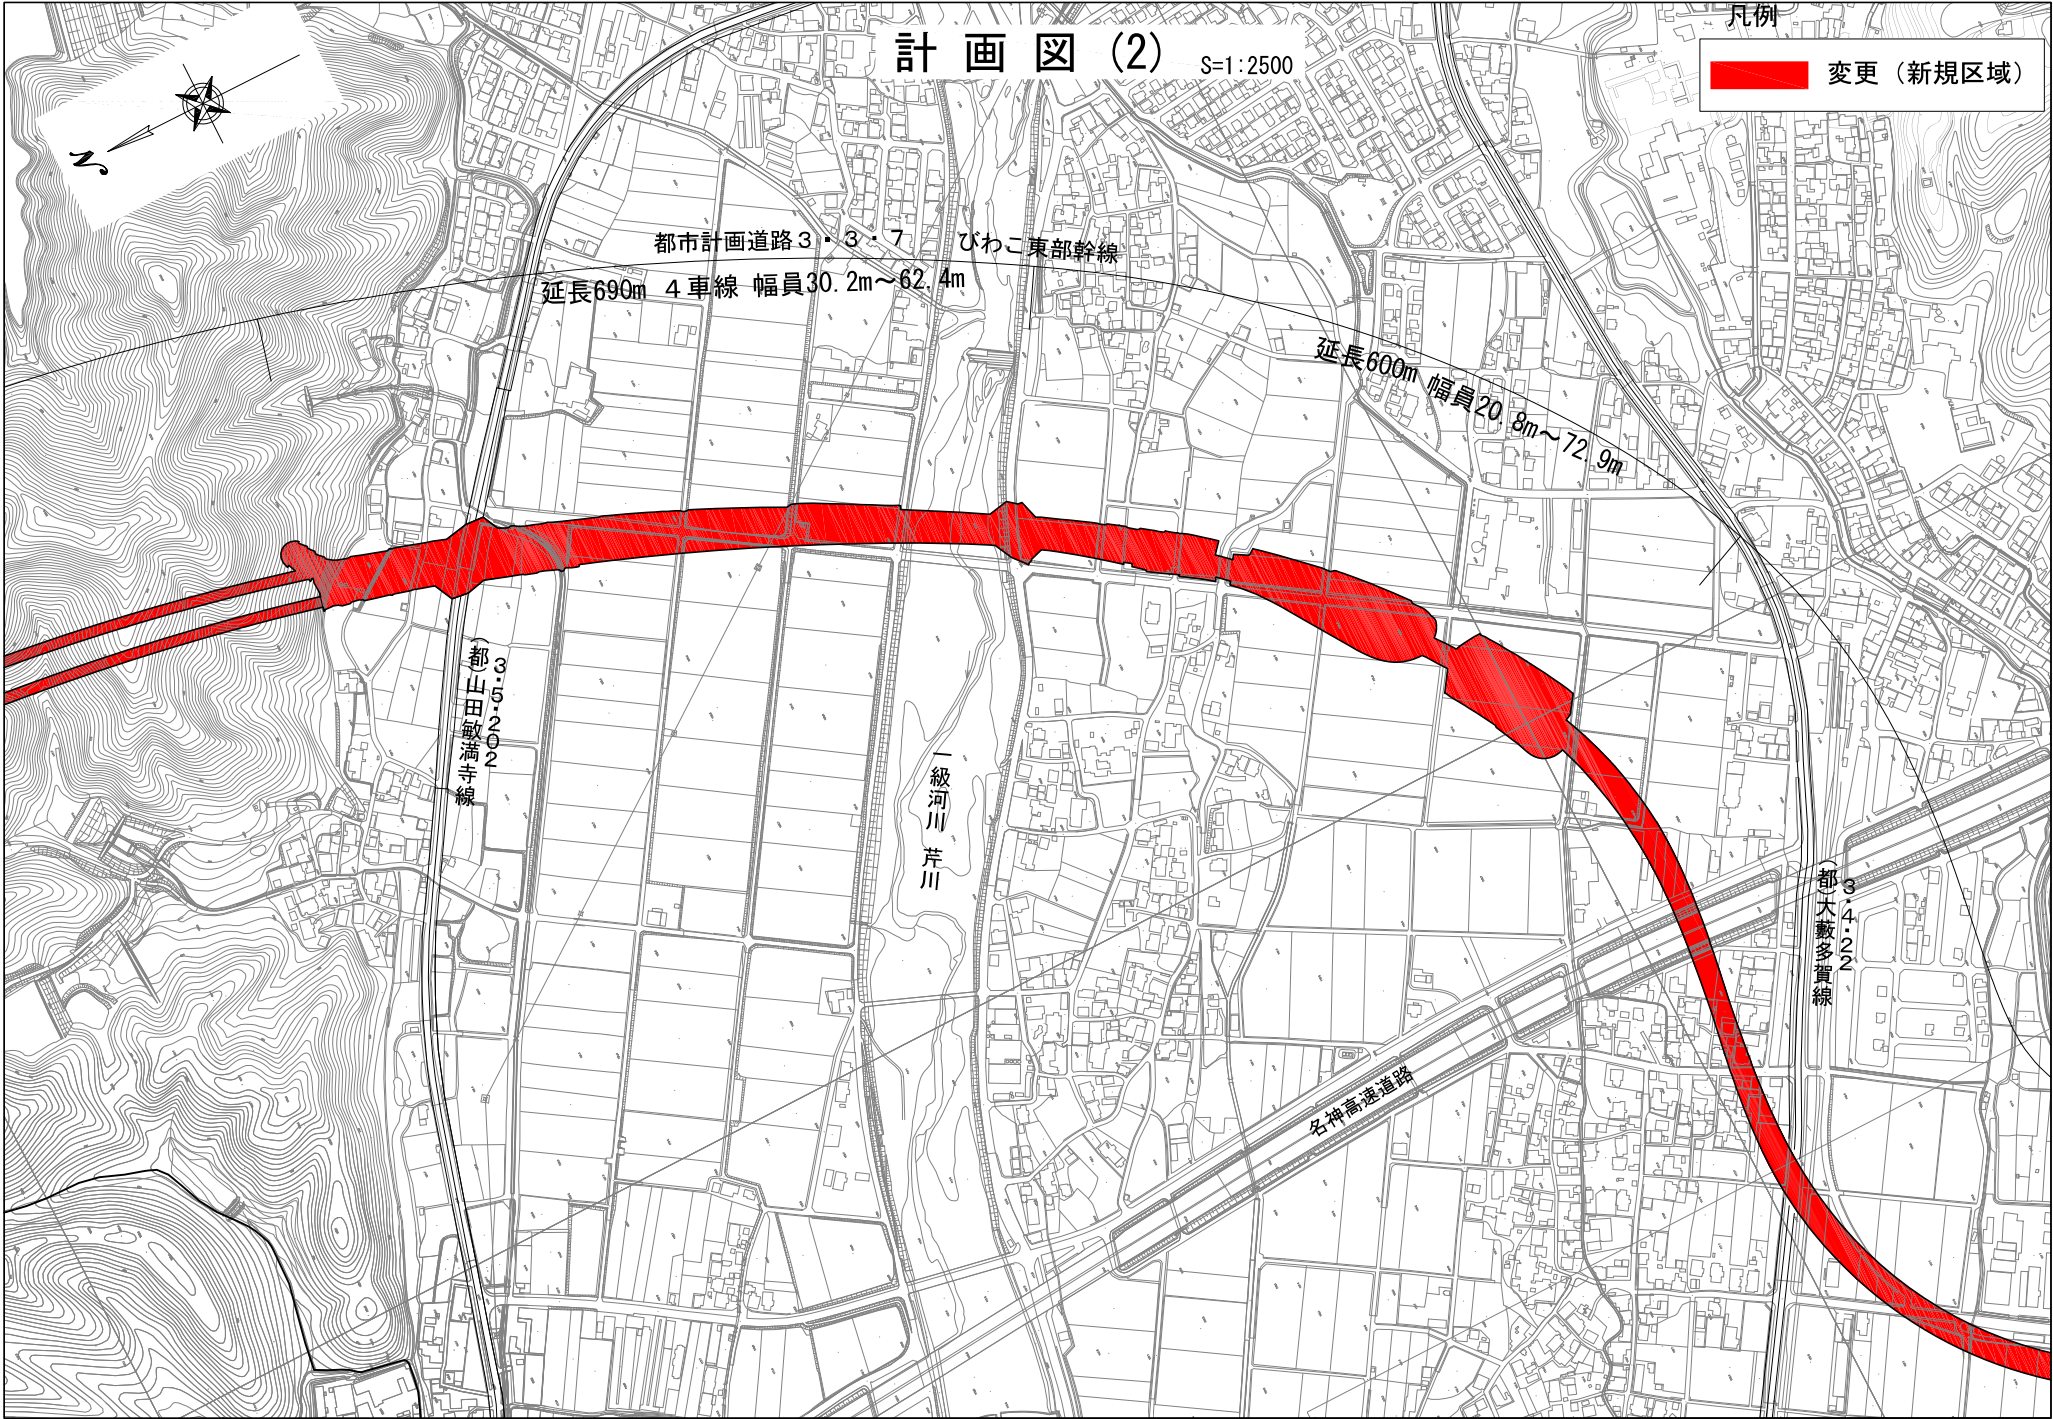

計画図 (3)

S=1:2500

凡例

変更 (新規区域)


彦根市


多賀町

都市計画道路 3・3・7 びわこ東部幹線
延長4,450m 4車線 幅員21.4m~23.0m

3・5・202
(都) 山田敏満寺線

延長690m 4車線 幅員30.2~62.4m

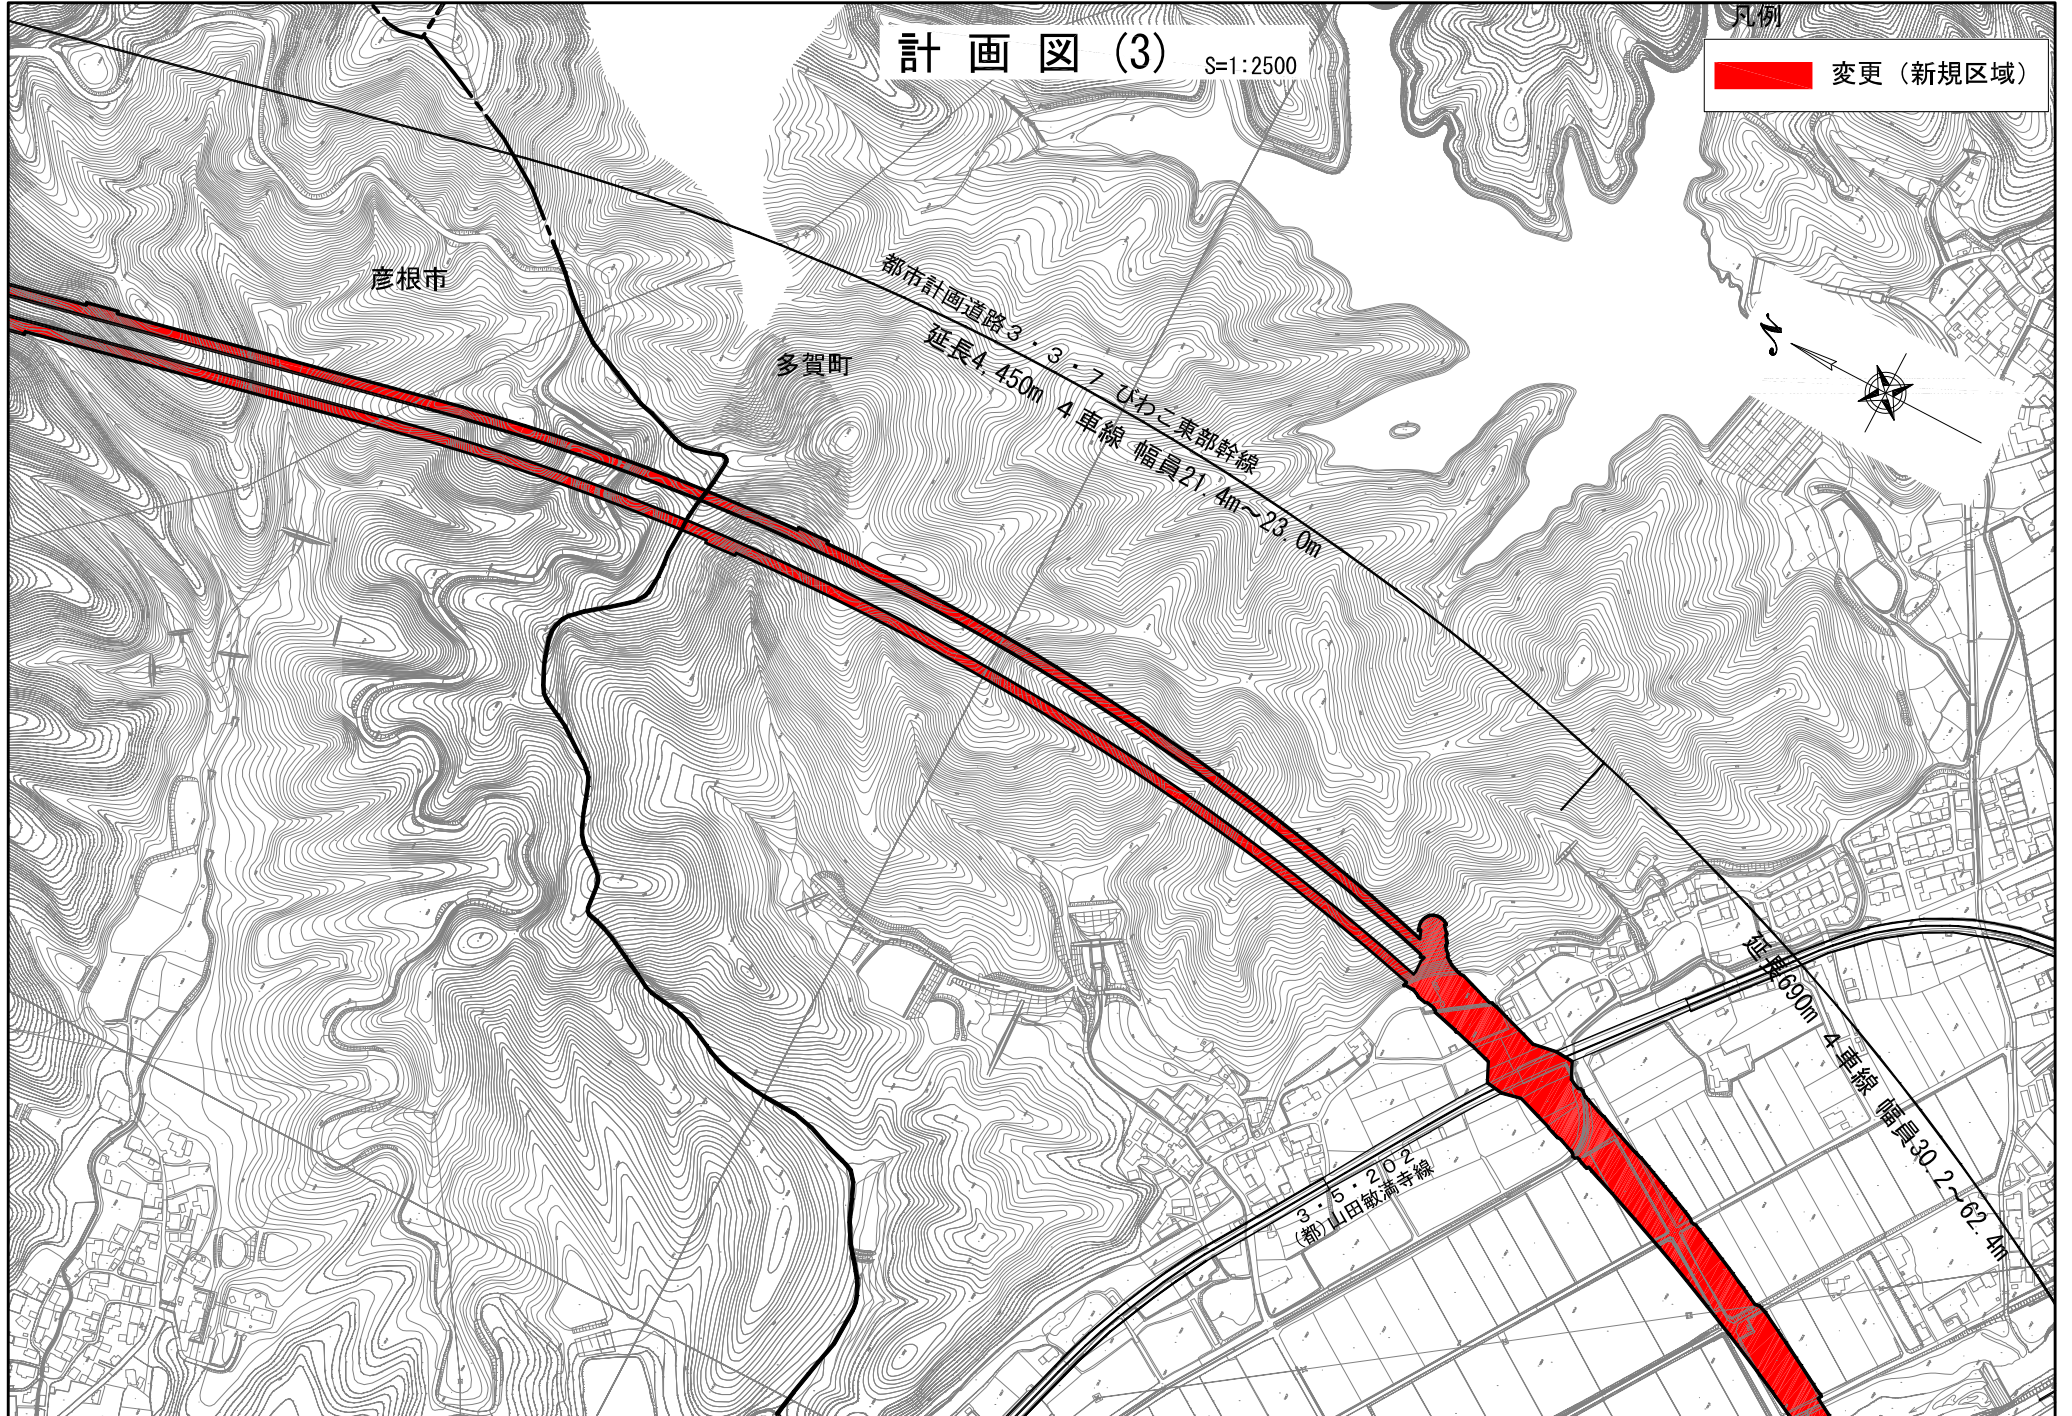

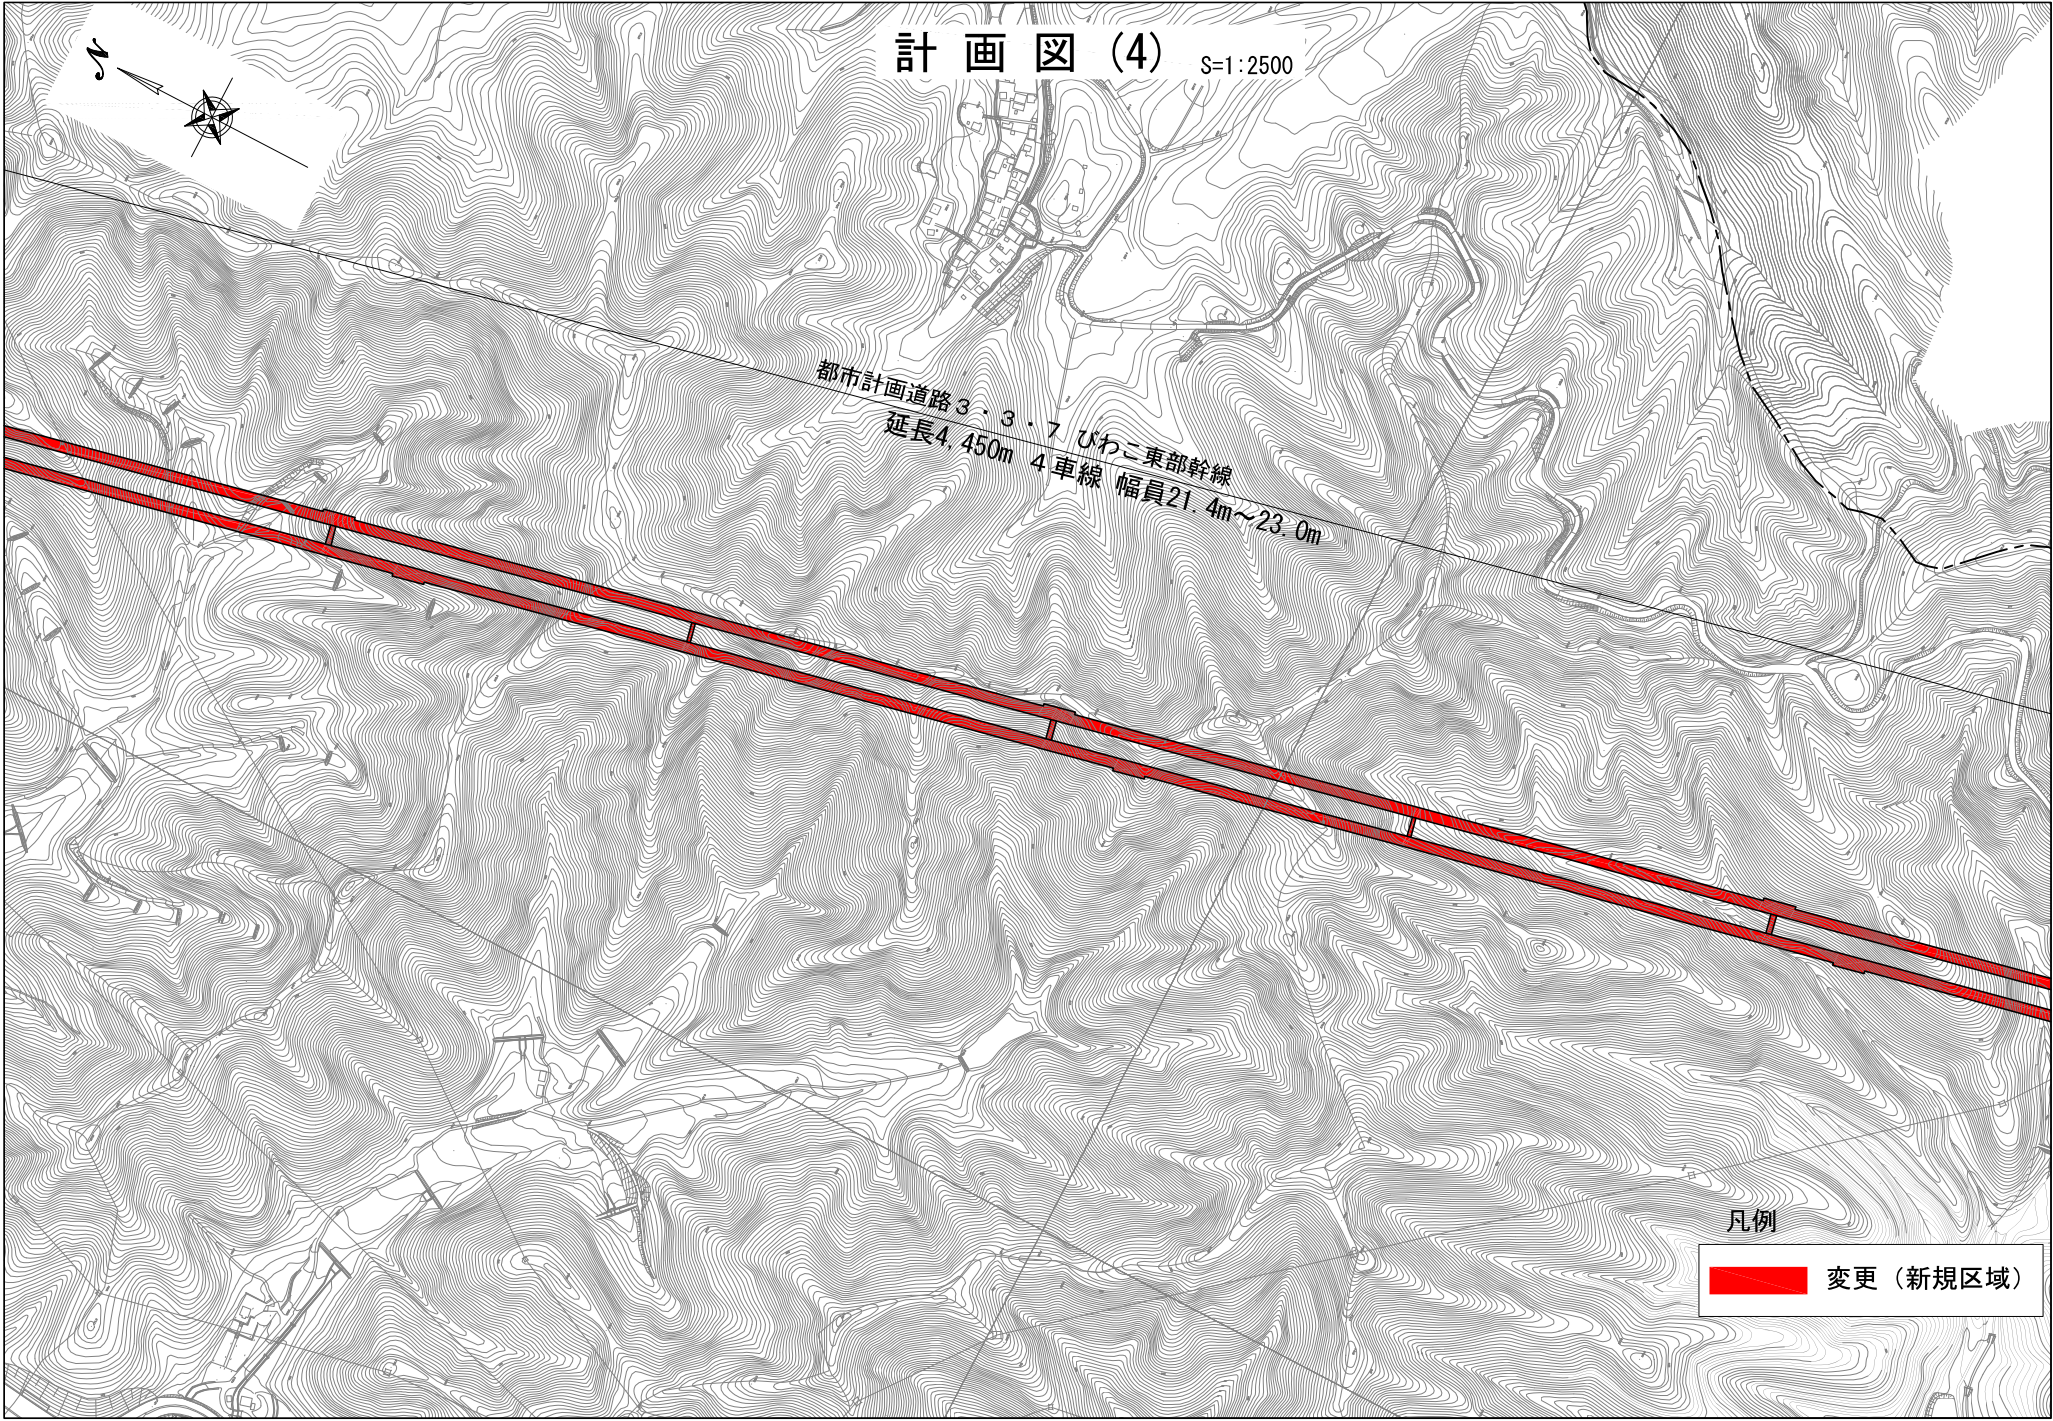

計画図(4)

S=1:2500

都市計画道路 3・3・7 びわこ東部幹線
延長4,450m 4車線 幅員21.4m~23.0m

凡例



変更（新規区域）

計画図 (5)

S=1:2500

