



計画図(1)

S=1:2500

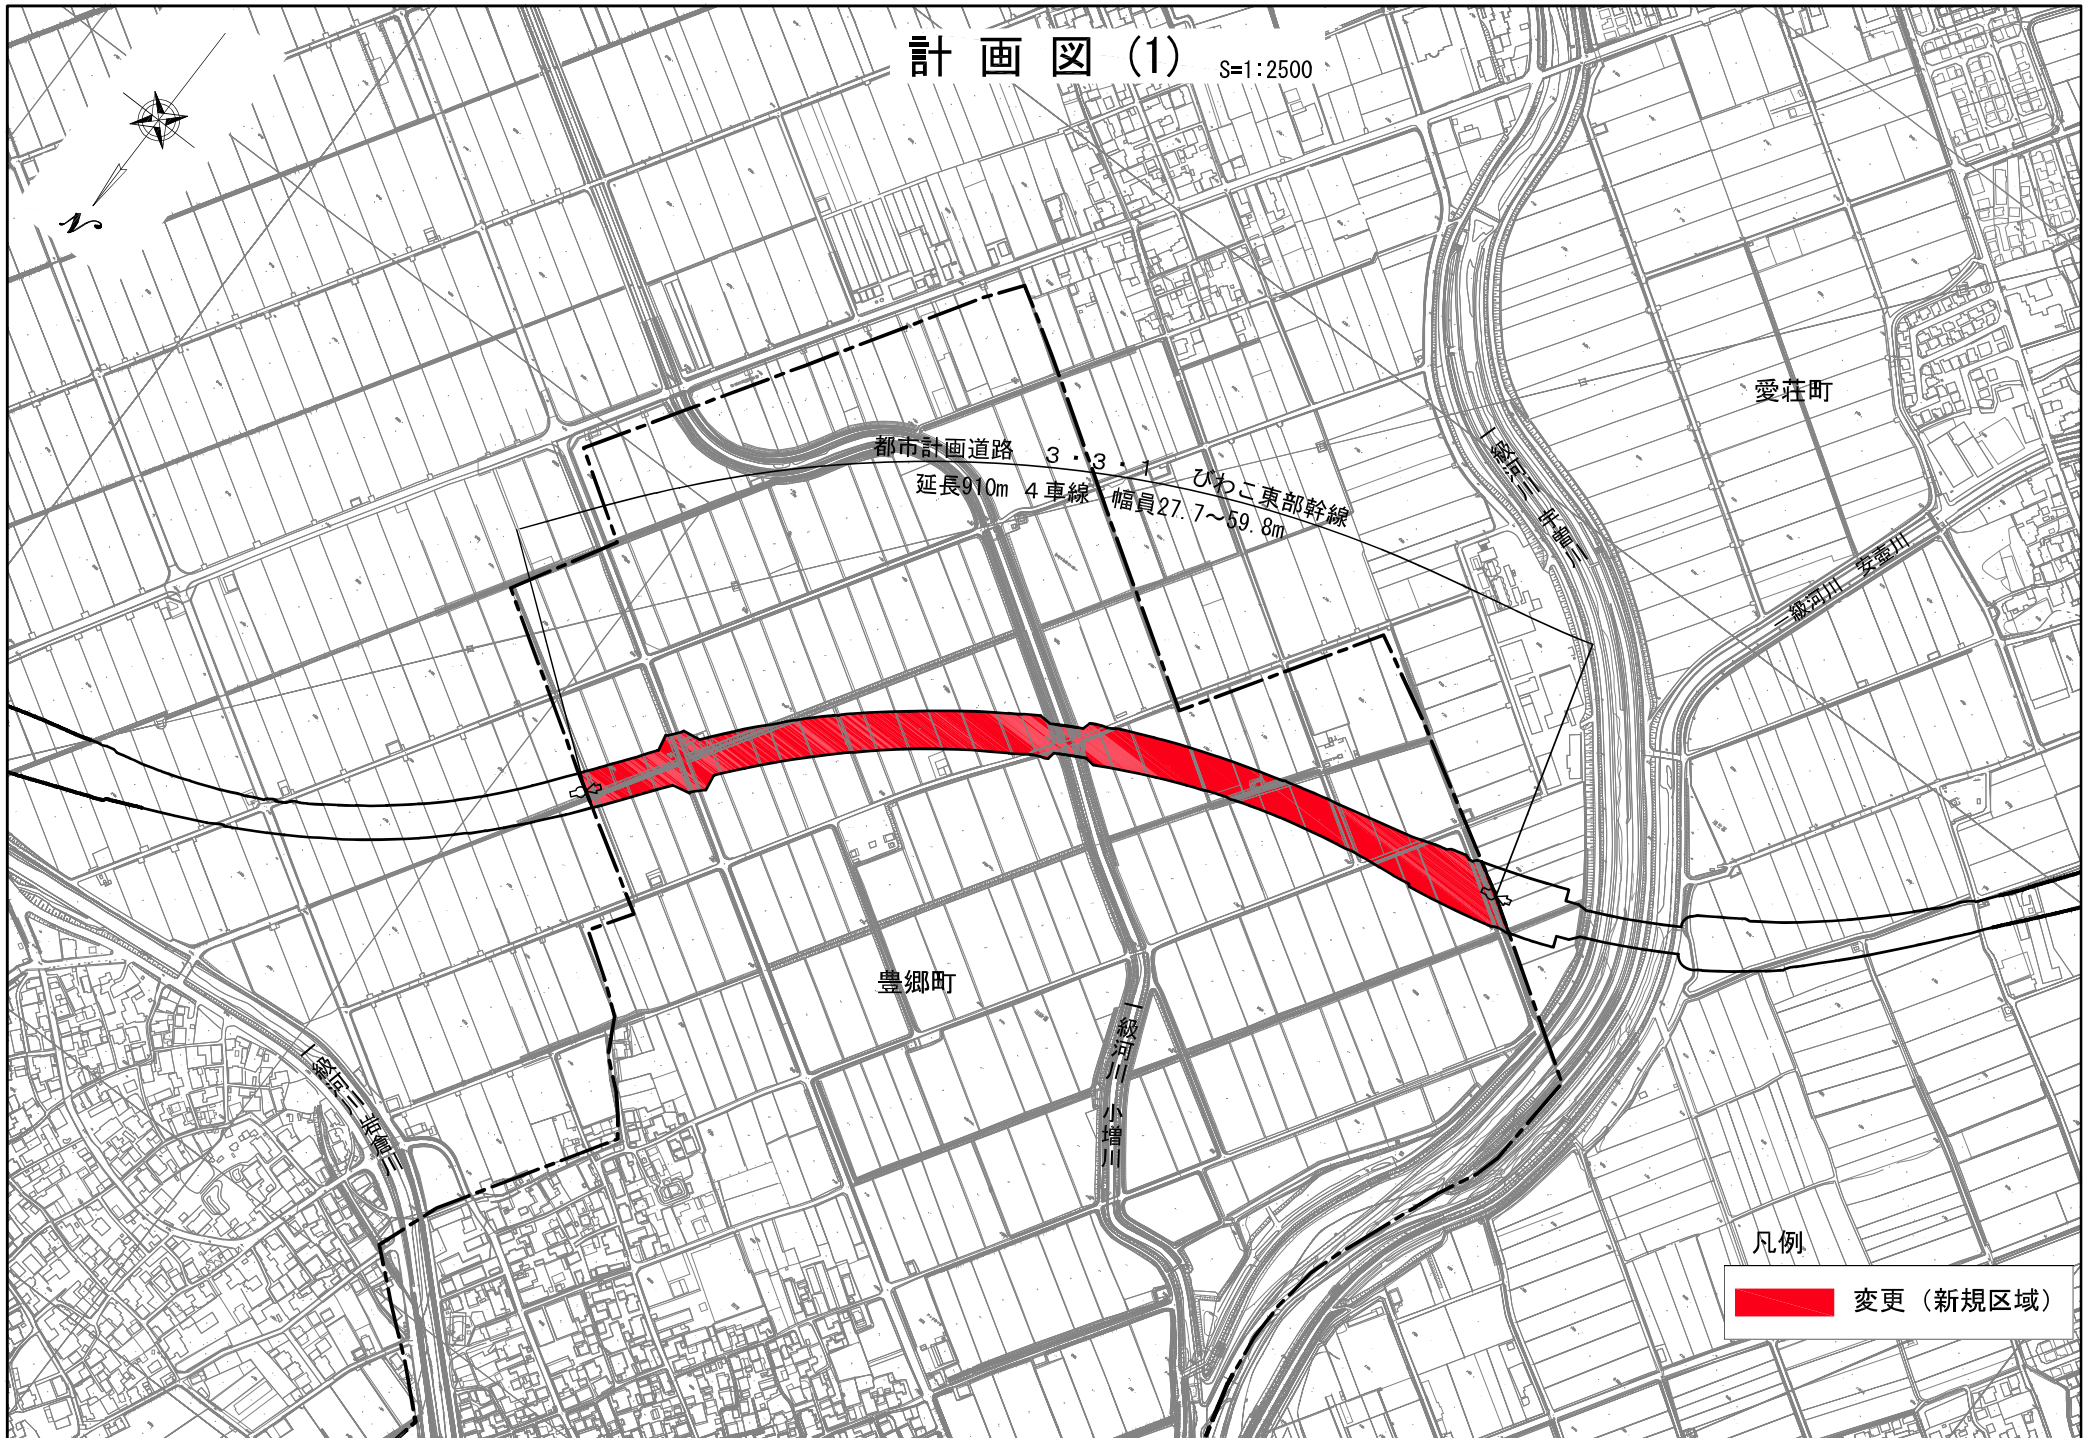


計画図 (2)

S=1:2500

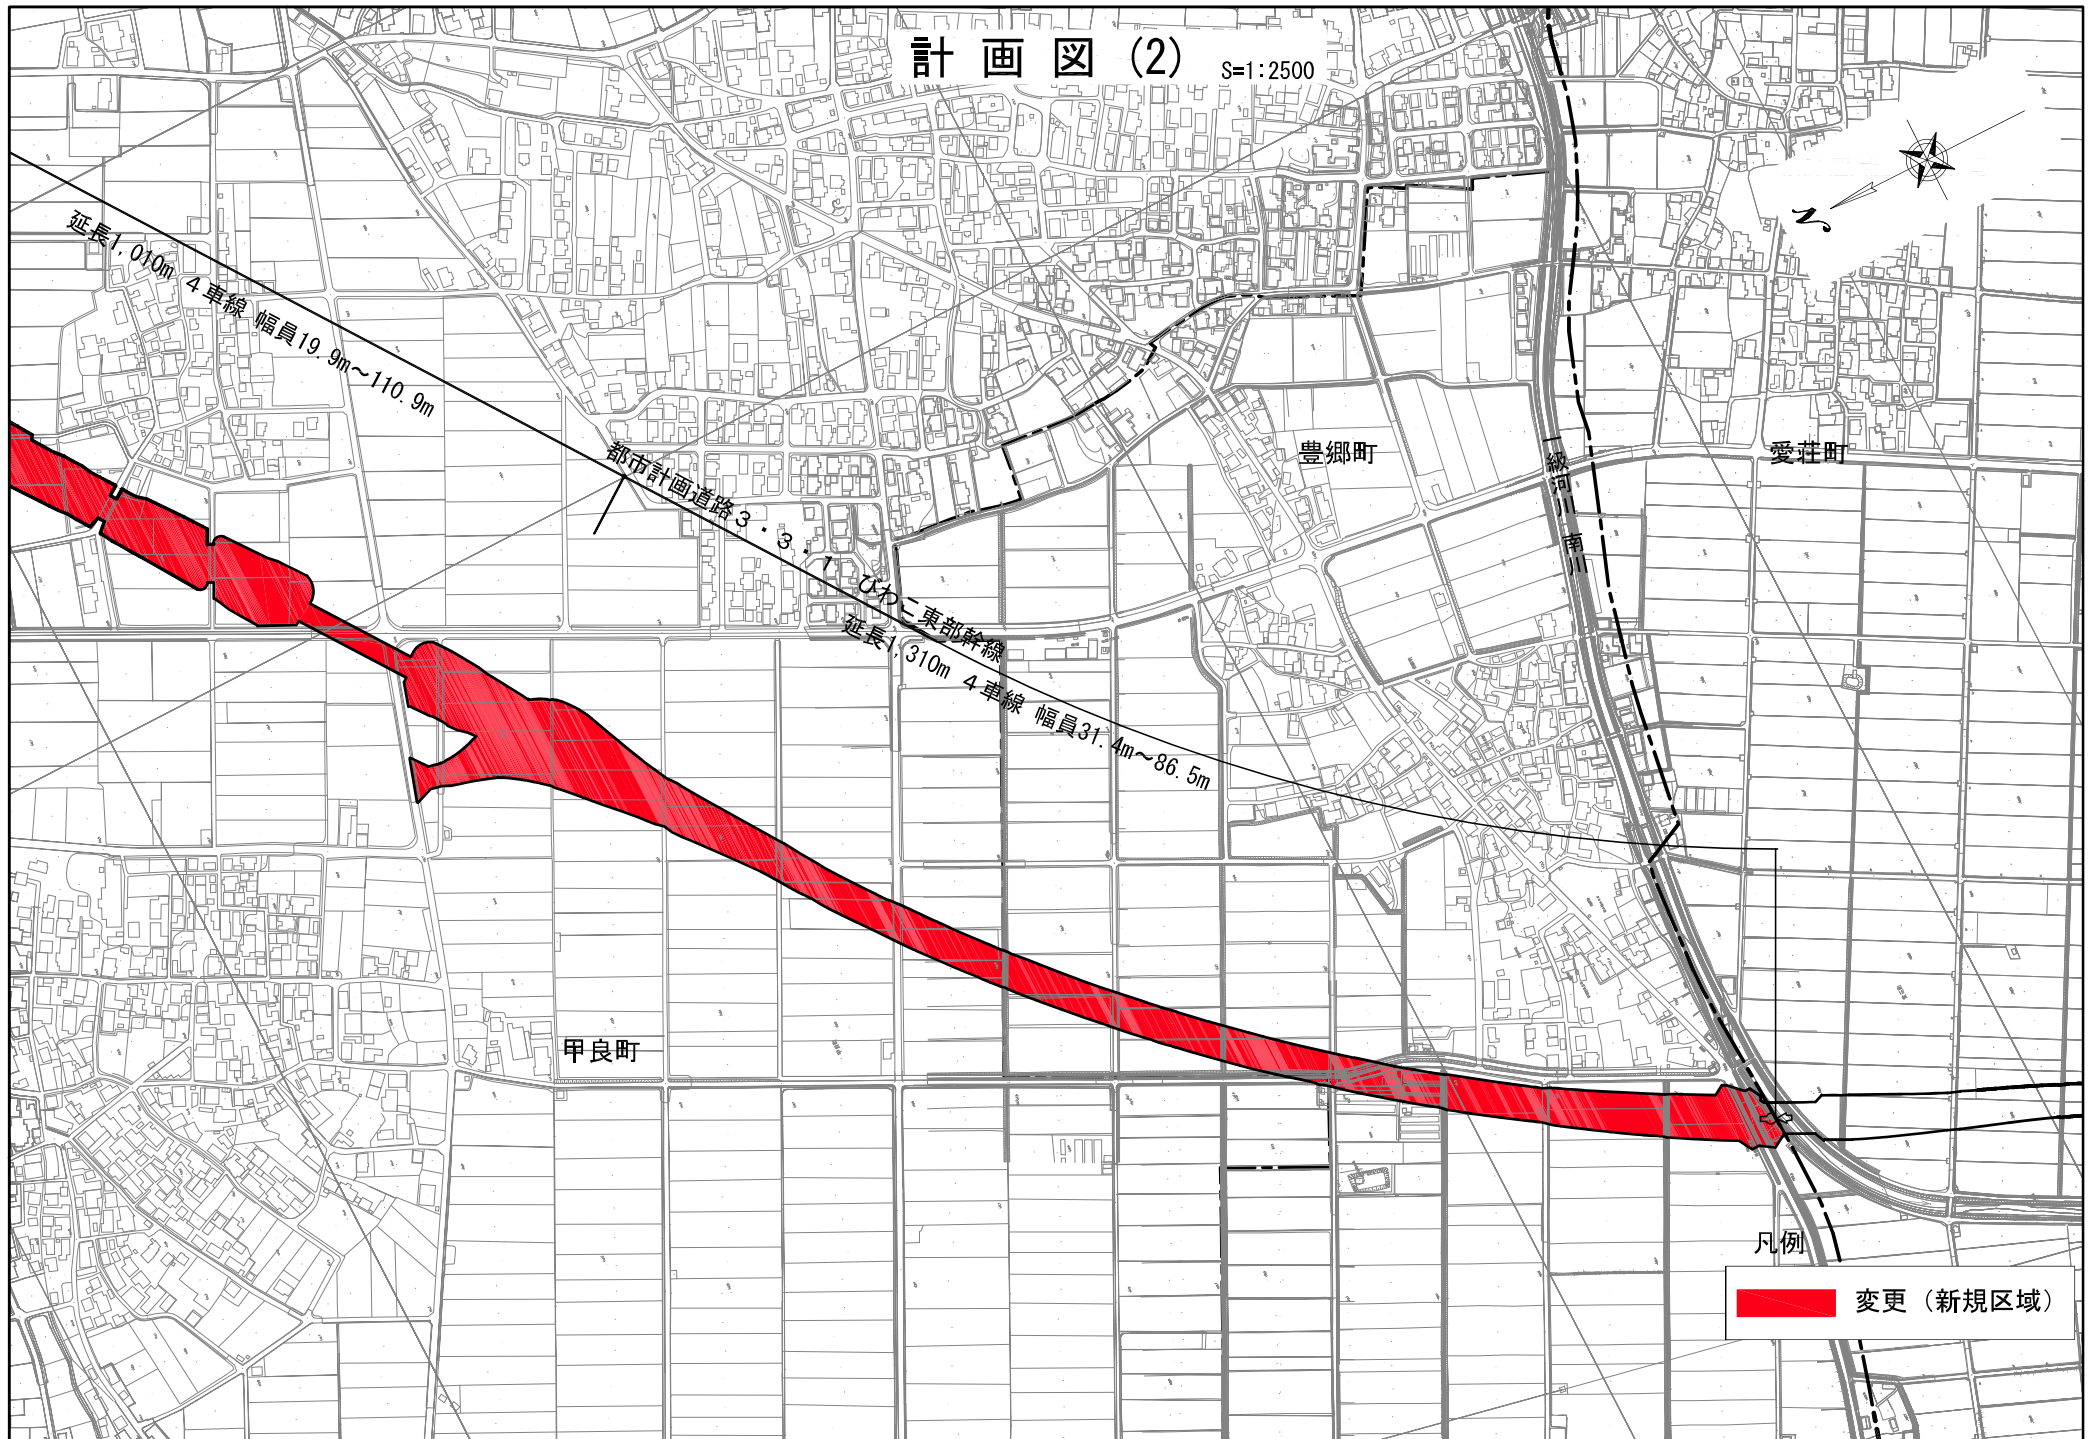

計画図(3)

S=1:2500

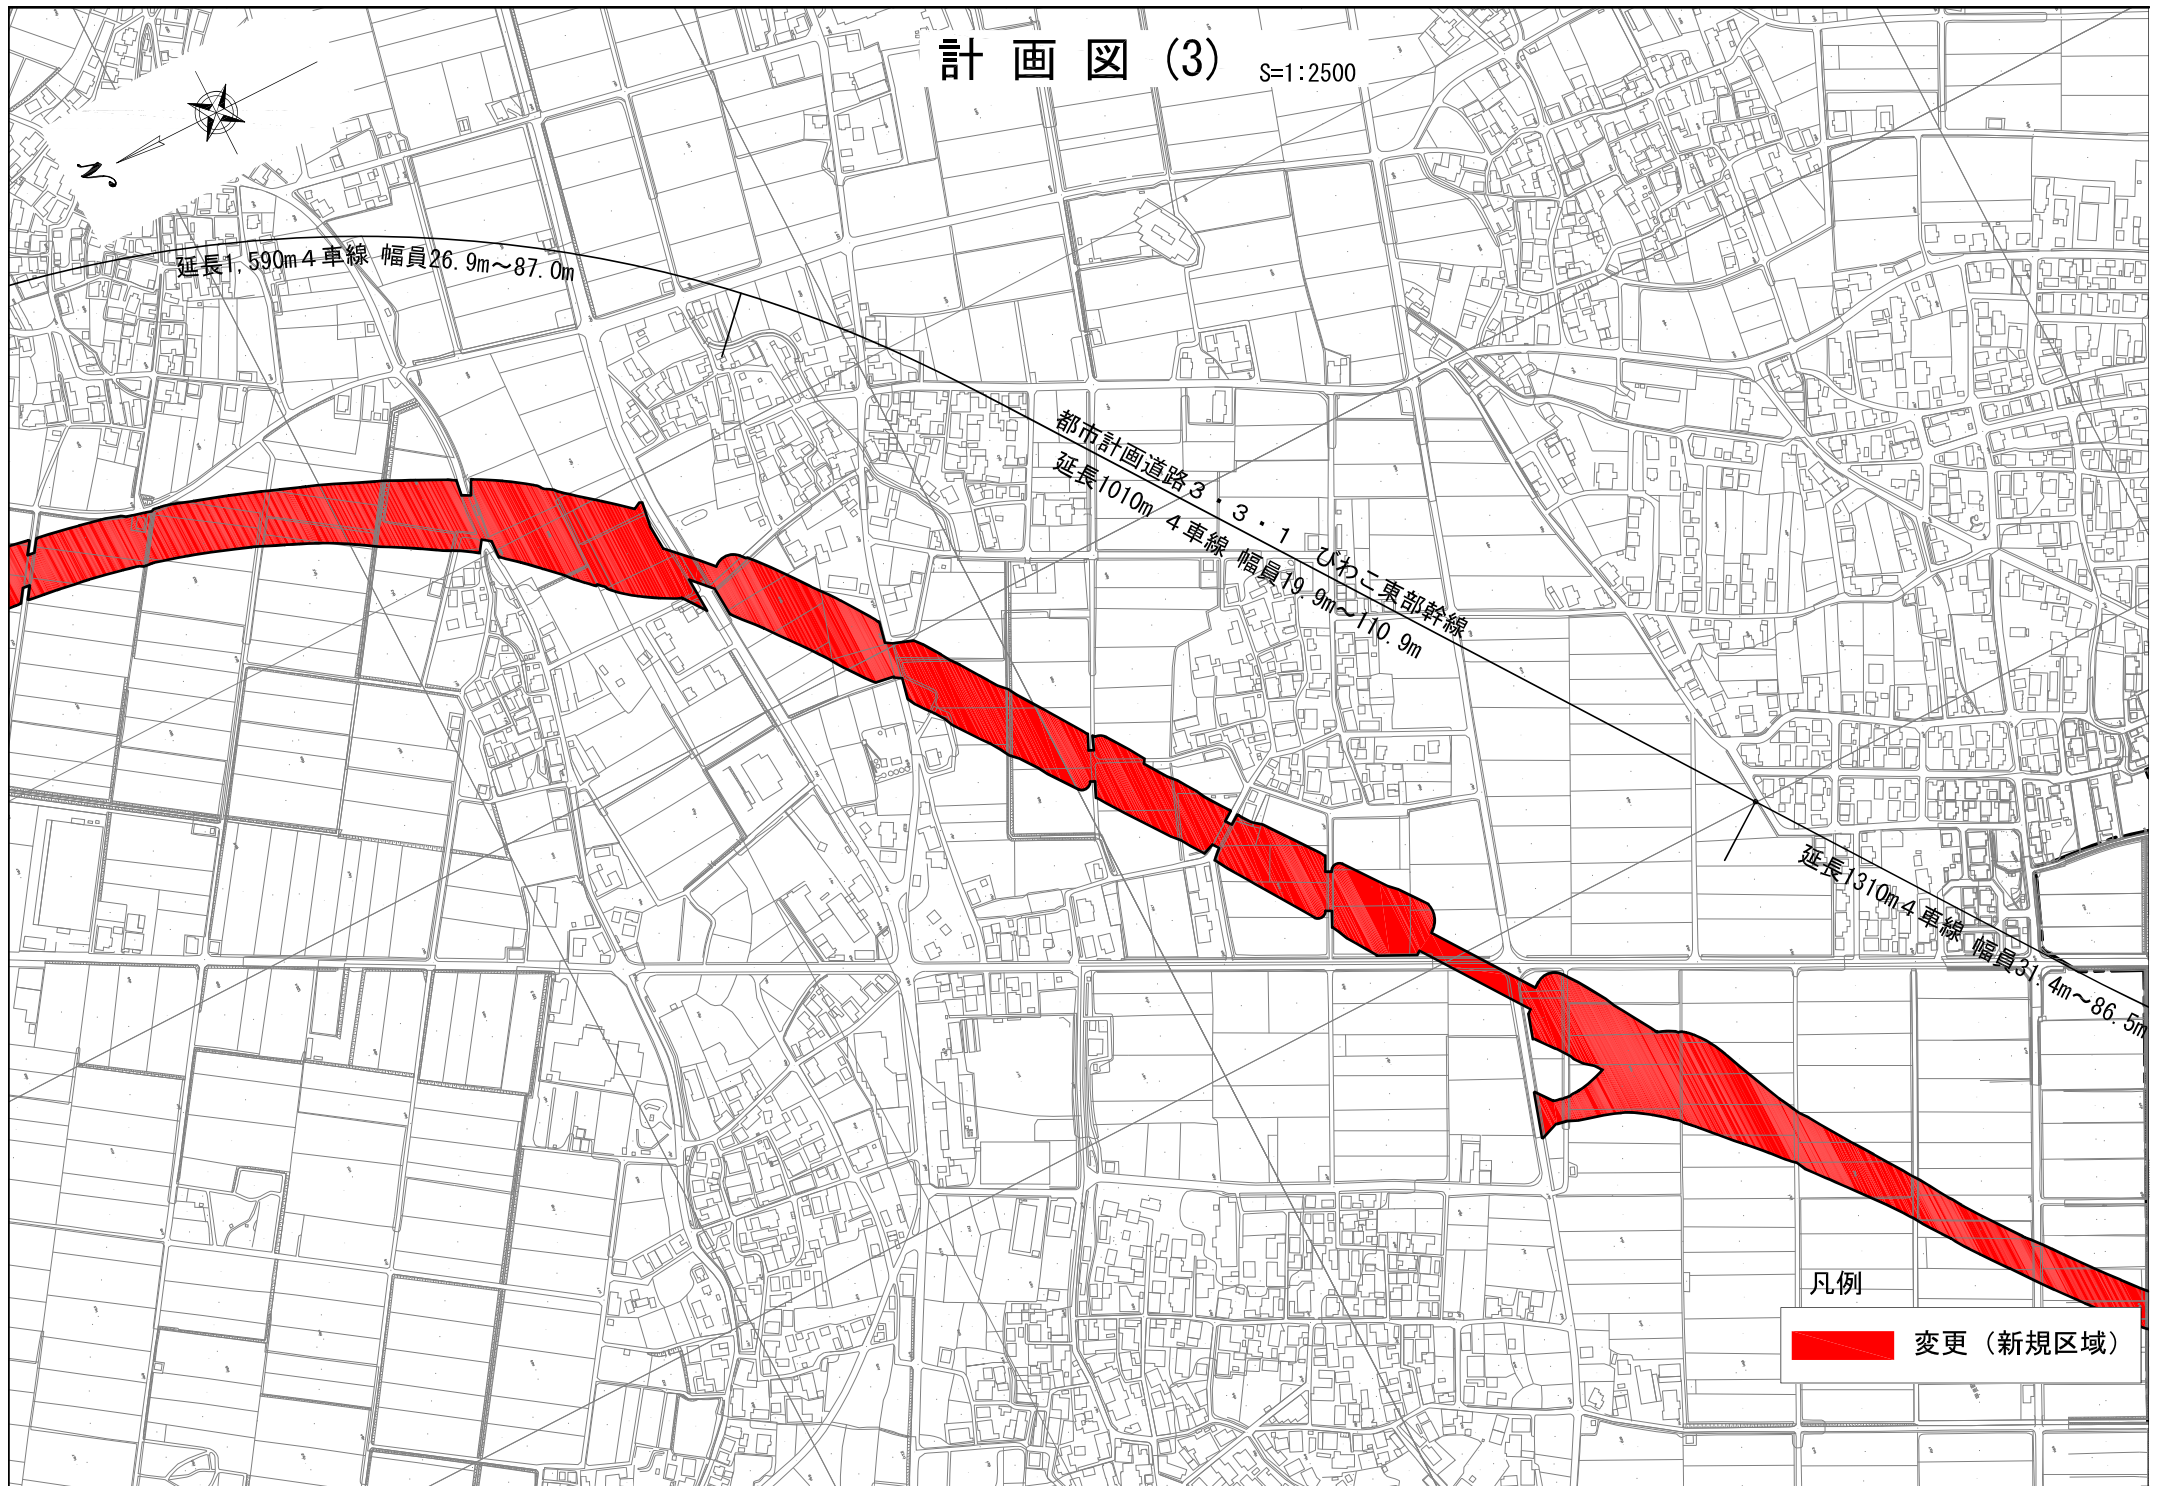

凡例



変更(新規区域)

計画図(4)

S=1:2500

多賀町

甲良町

都猿木敏満寺線

三ツ木川

都市計画道路 3・3・1 ひわこ東部幹線
延長1,590m 4車線 幅員26.9m~87.0m

凡例



変更(新規区域)