


総括図 S=1:25,000

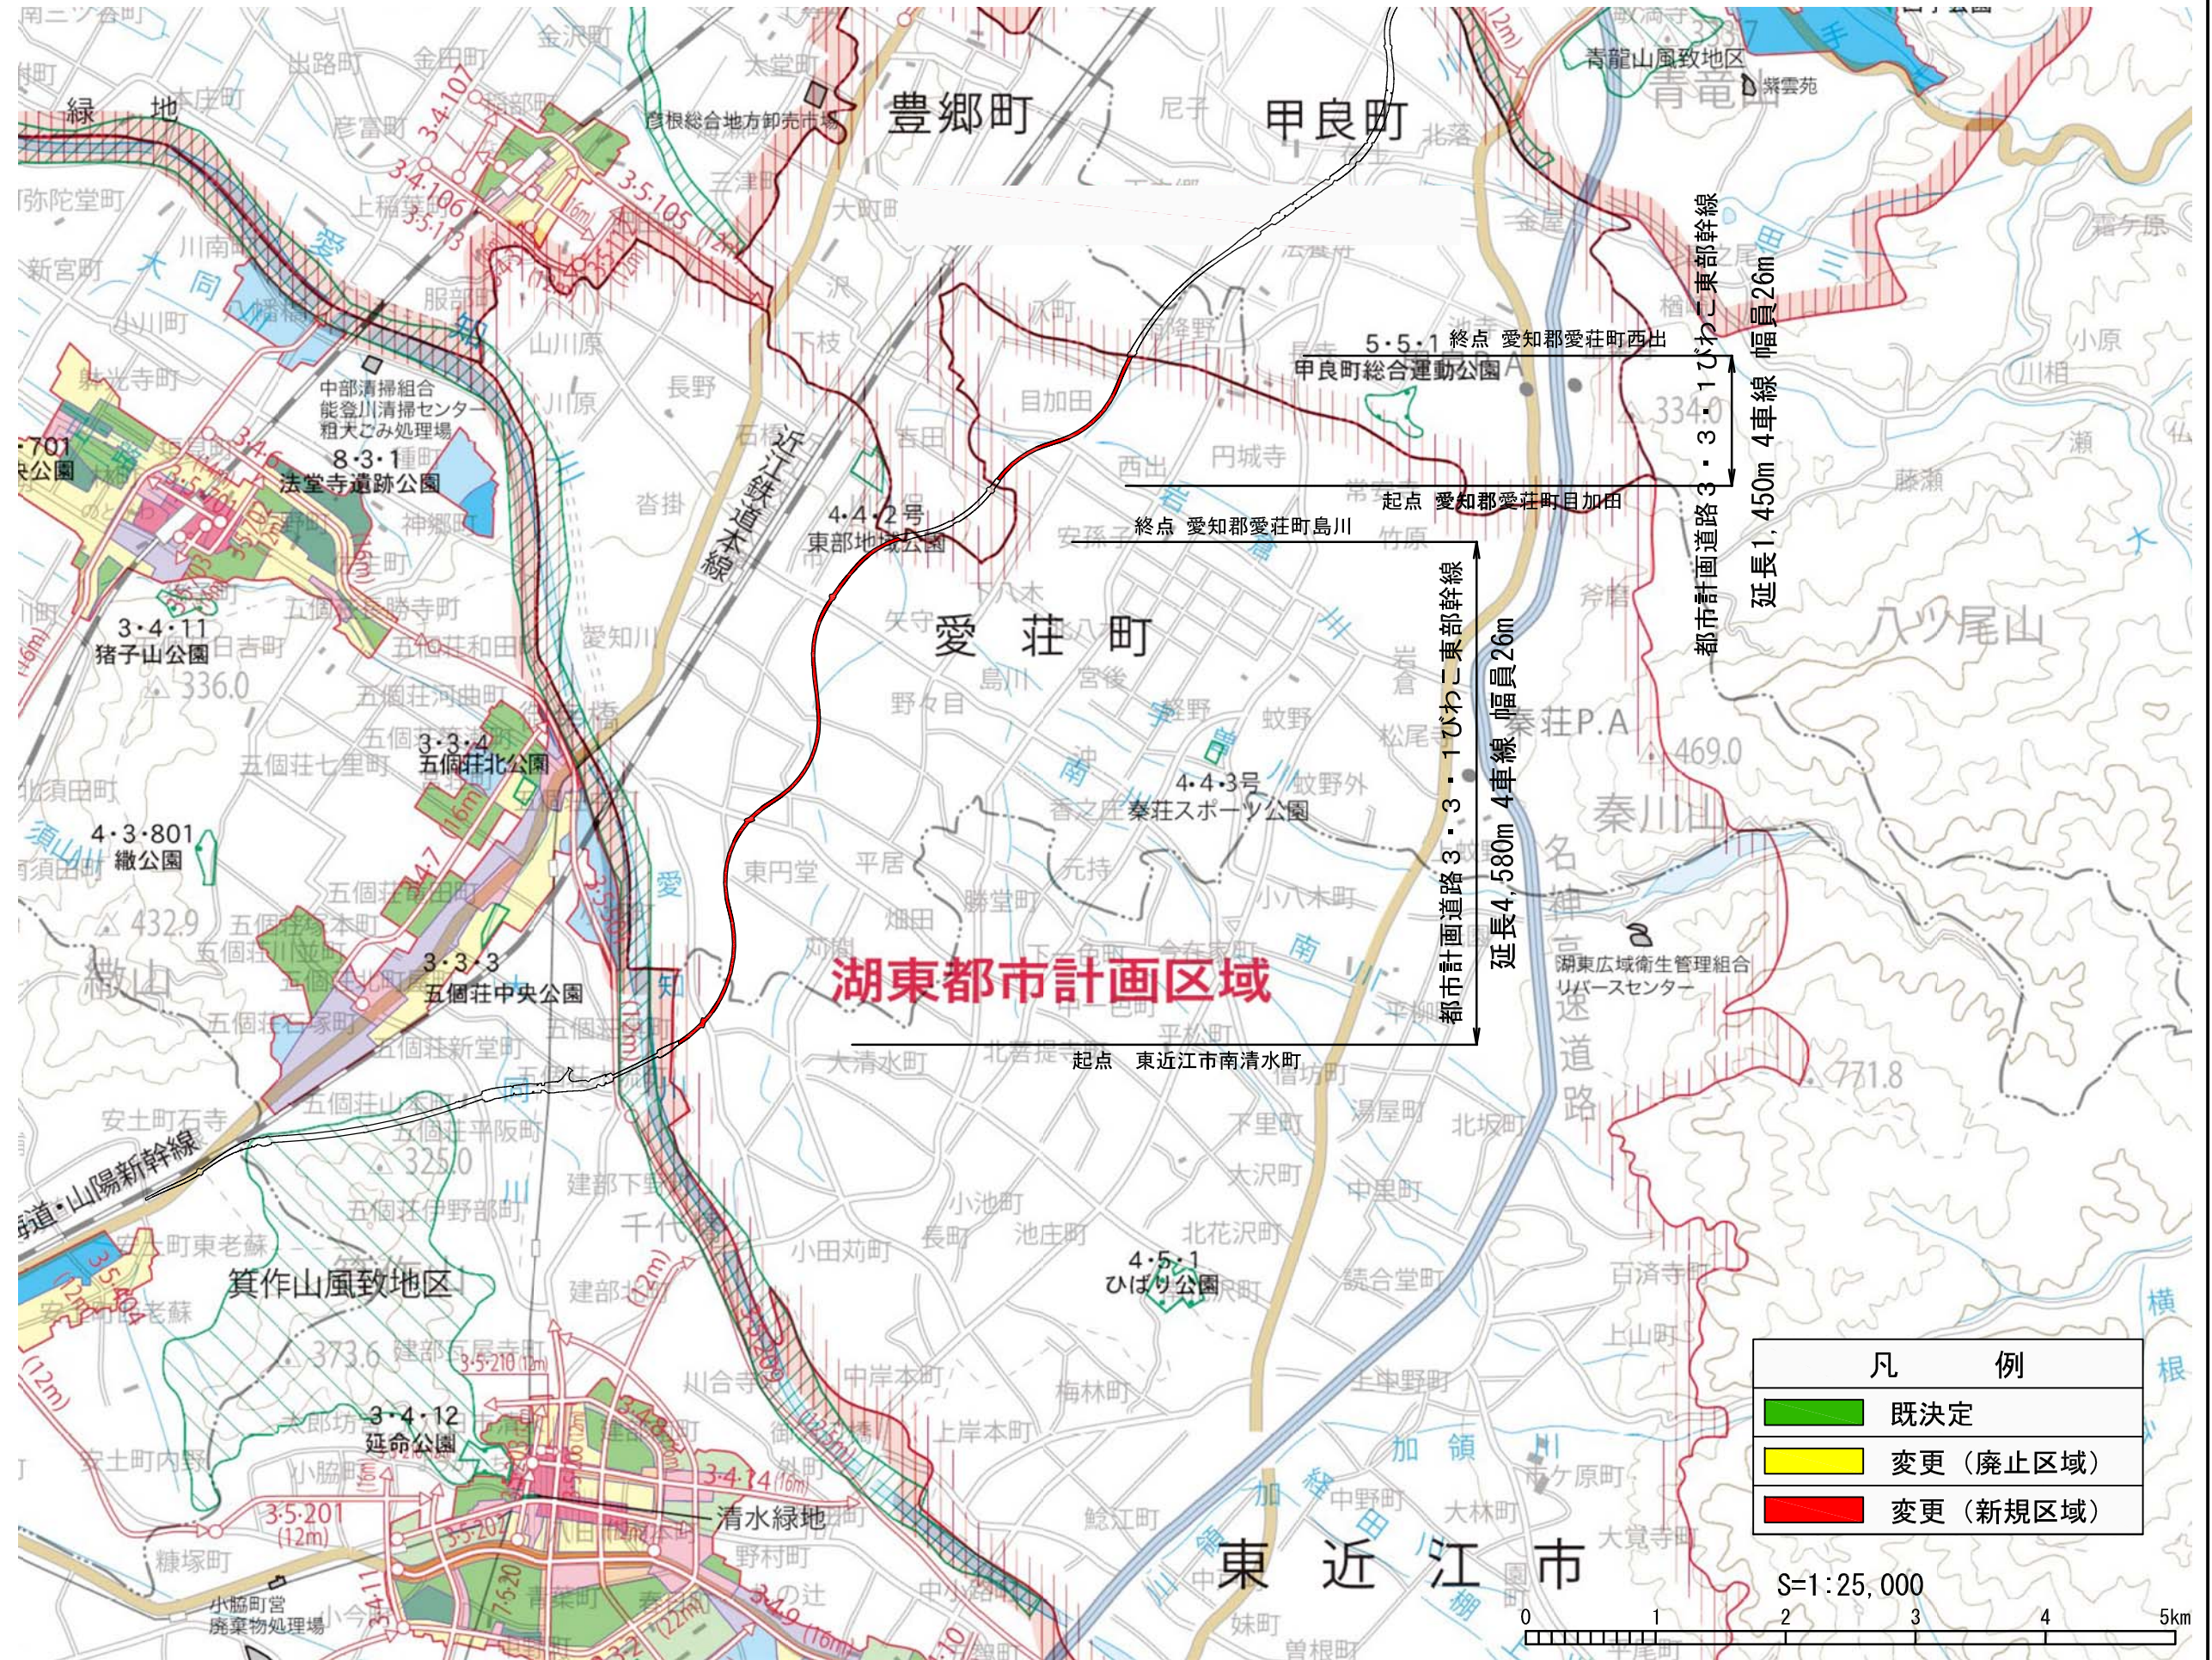

	都市計画区域界 (着色線は線引き都市計画区域)
	市街化区域界
	用途地域界
	都市計画道路
	市町村界
	高速道路
	J R 線
	普通鉄道
	国道
	風致地区
	臨港地区
	都市計画公園
	都市計画緑地
	都市計画河川
	都市計画ゴミ焼却場・ごみ処理場 都市計画市場・と畜場・火葬場
地域地区	
	第一種低層住居専用地域
	第二種低層住居専用地域
	第一種中高層住居専用地域
	第二種中高層住居専用地域
	第一種住居地域
	第二種住居地域
	準住居地域
	近隣商業地域
	商業地域
	準工業地域
	工業地域
	工業専用地域

湖東都市計画区域

凡例	
	既決定
	変更(廃止区域)
	変更(新規区域)

都市計画道路3・3・1びわこ東部幹線
延長4,580m 4車線 幅員26m

都市計画道路3・3・1びわこ東部幹線
延長1,450m 4車線 幅員26m

