


計画図【近江八幡-9】 上田町

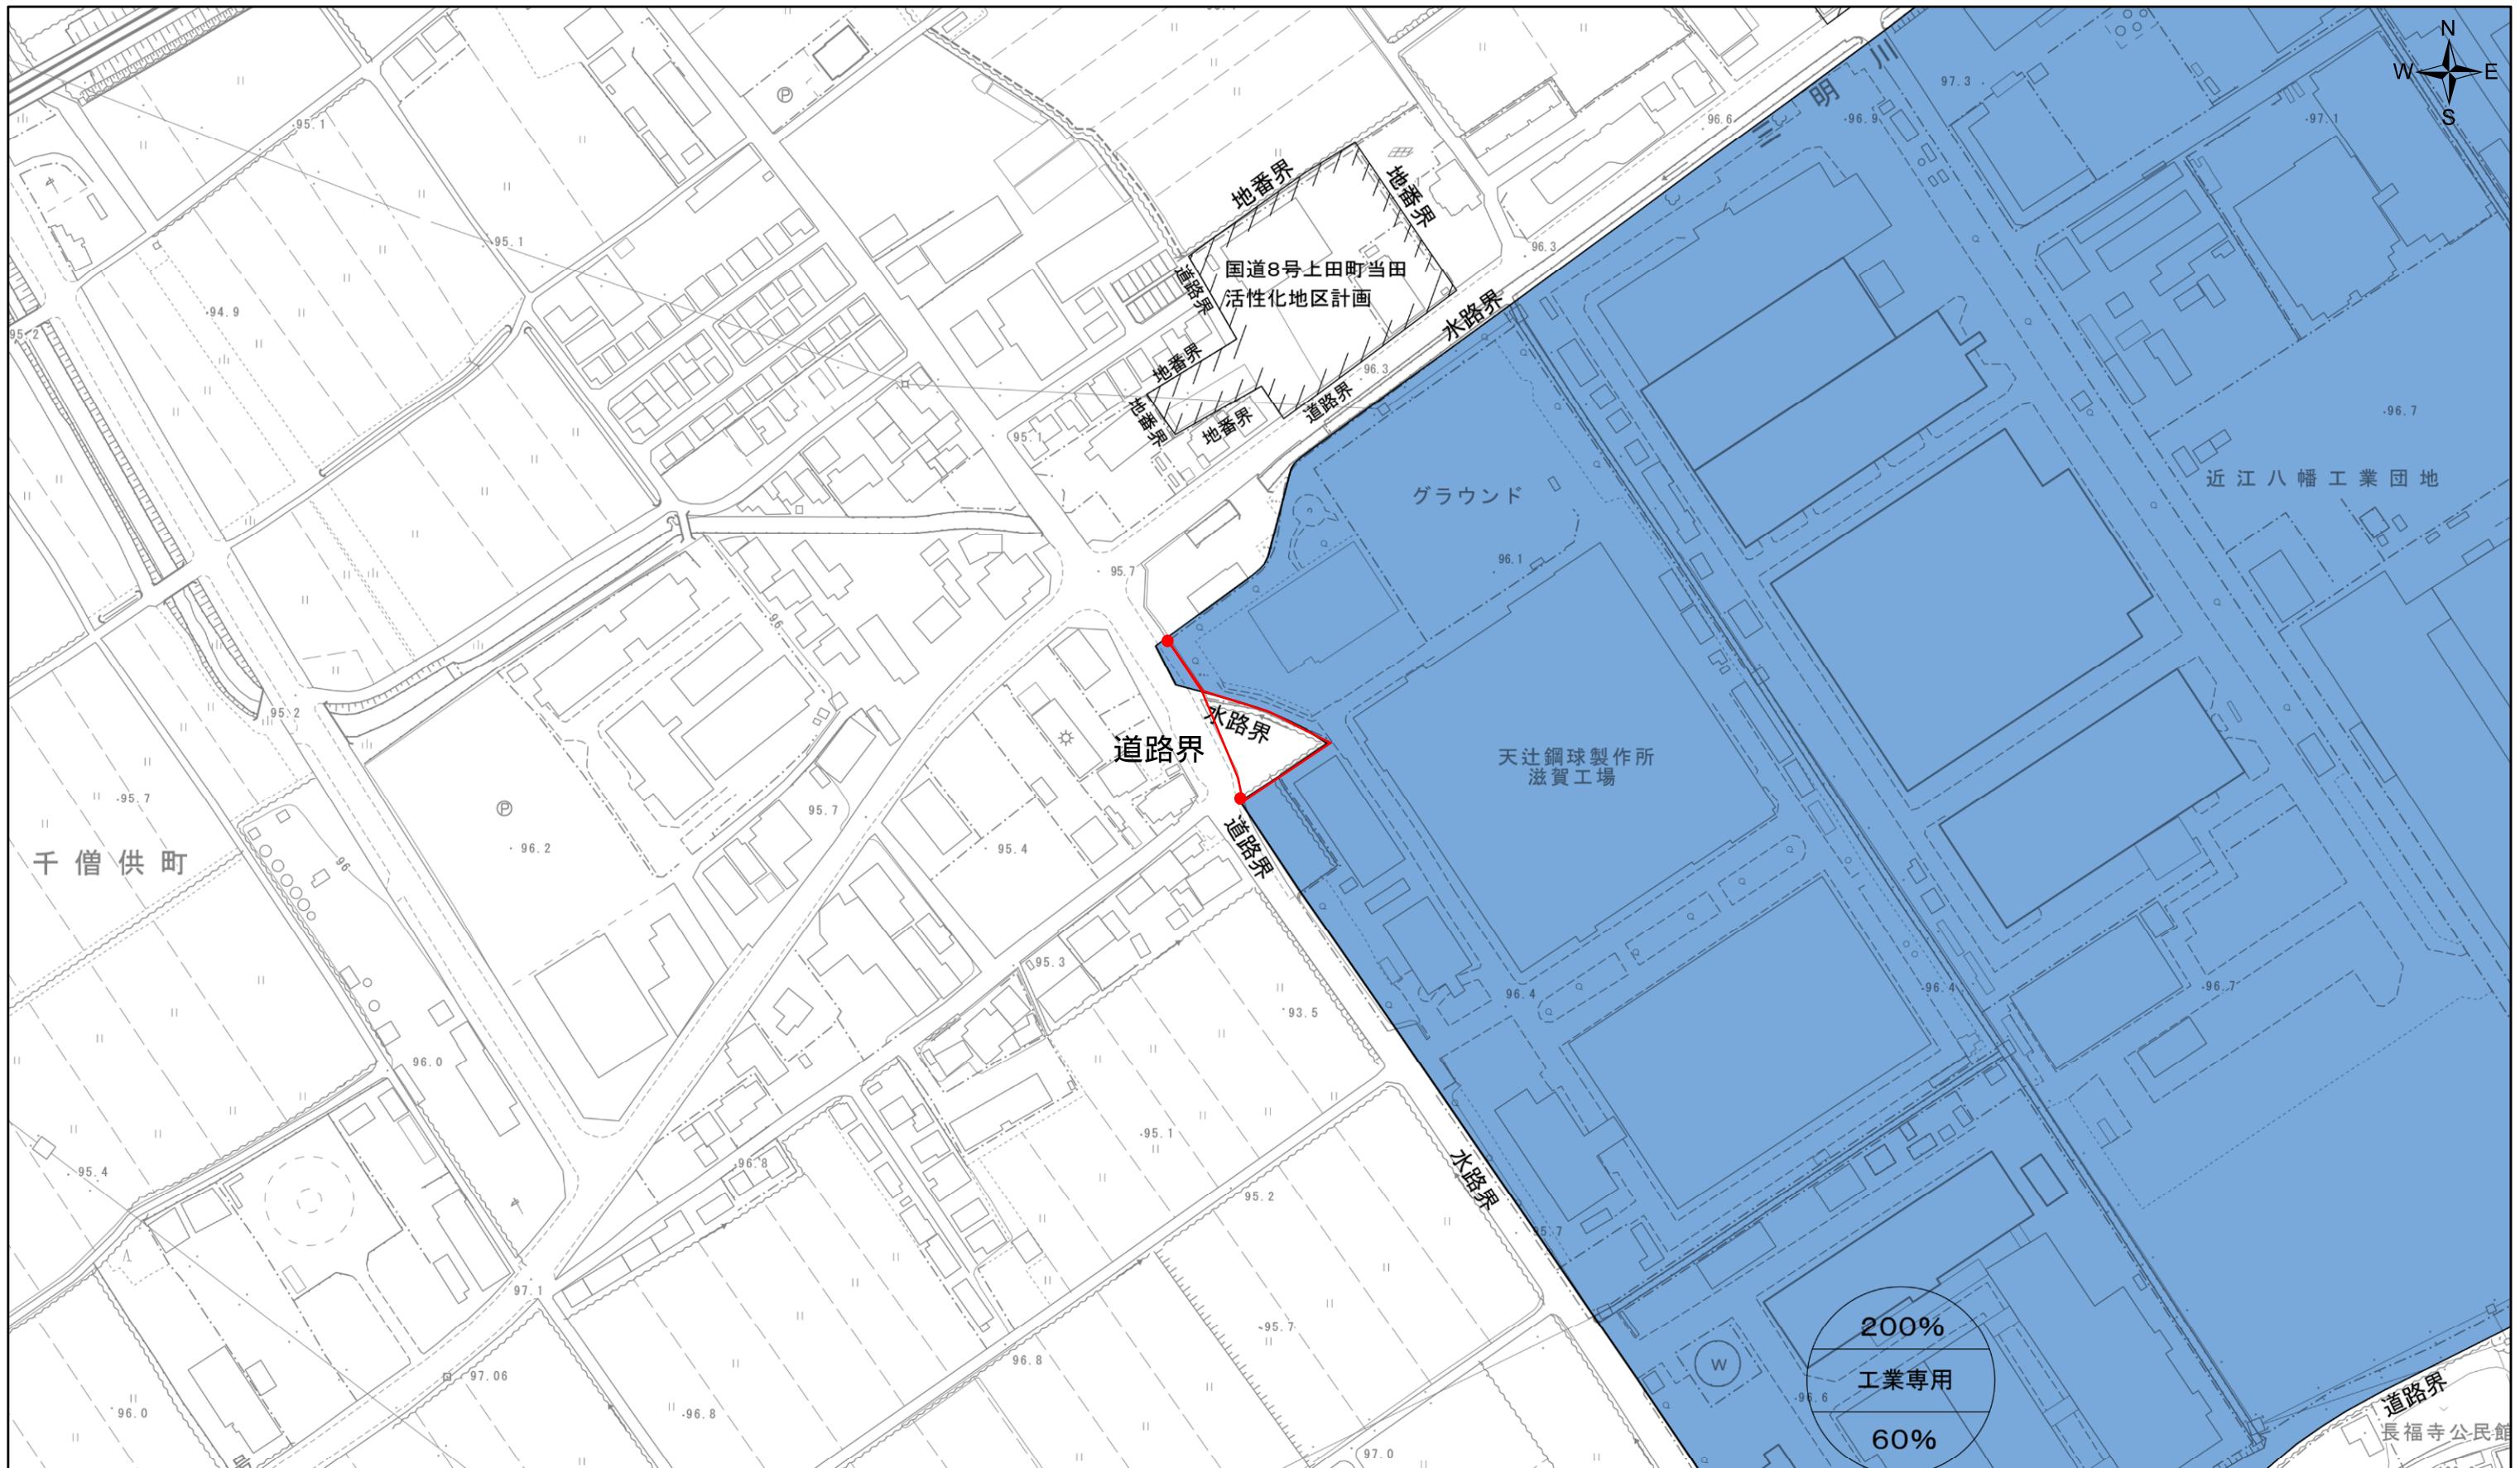

1:2,500

0 0.05 0.1 0.2 km