

「縮尺 A3 1:2,500」



地区番号	地区名	面積(ha)	変更内容
東近江-1	中小路・妙法寺町	11.4	調→市

計画図【東近江 - 1】中小路・妙法寺町地区

都市計画図



凡 例	
	都市計画区域界
	近江八幡八日市都市計画区域
	湖東都市計画区域
	市街化区域界
用 途 地 域	
	第1種低層住居専用地域 80/50
	100/60
	第1種中高層住居専用地域 200/60
	第2種中高層住居専用地域 200/60
	第1種住居地域 200/60
	第2種住居地域 200/60
	準住居地域 200/60
	近隣商業地域 200/60
	200/80
	商業地域 400/80
	500/80
	準工業地域 200/60
	工業地域 200/60
	工業専用地域 200/60
	都市計画道路
	都市計画公園
	都市計画留地
	特別用途地区 (大規模客用施設留地地区)
	風致地区
	伝統的建物群保存地区
	地区計画区域
	土地用途整理事業
	その他都市施設
数字の説明	
	容積率 200% 第一種住居 60% 用途地域の種別 容積率 第一種住居 用途地域の種別 容積率

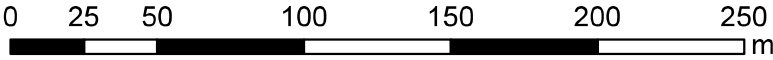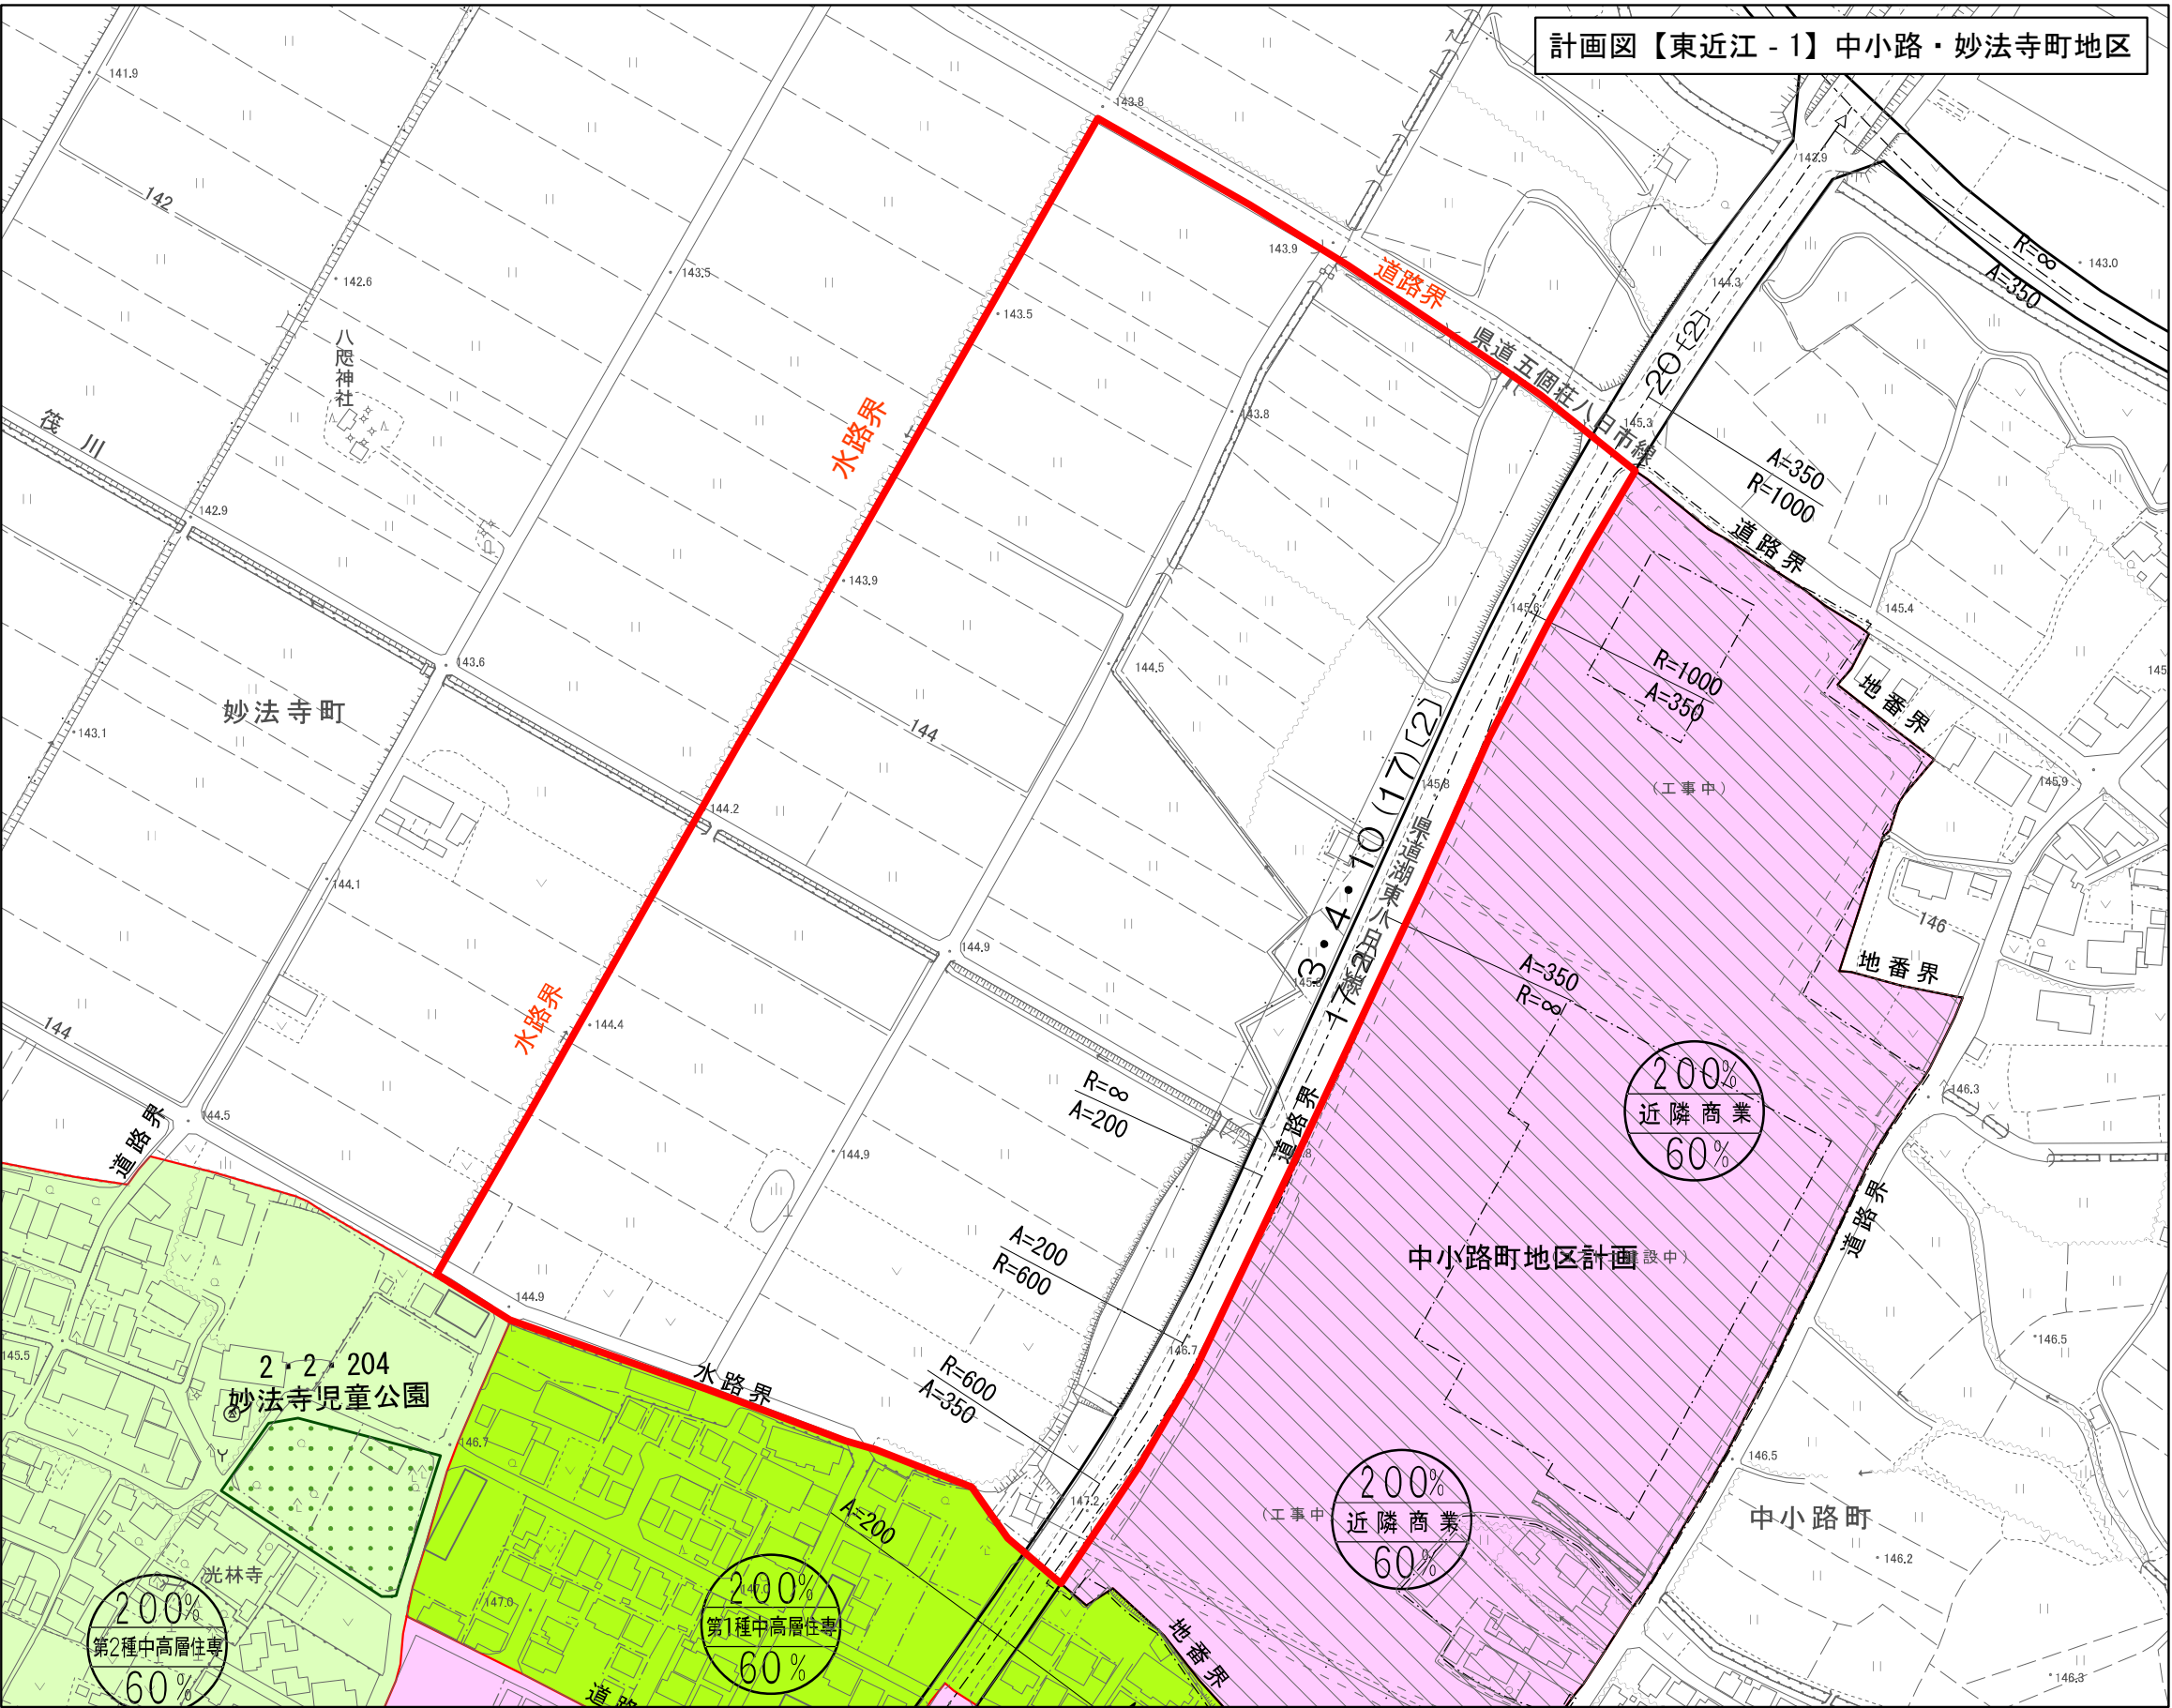

〔注〕地図上の情報は、都市計画その他の内容を証明するものではありません。
詳細については、東近江市都市計画課までお問い合わせください。
※許可なく複製、転載を禁じます。