


「縮尺 A3 1:2,500」

地区番号	地区名	面積(ha)	変更内容
東近江-3	大塚・蒲生寺町	24.4	調→市

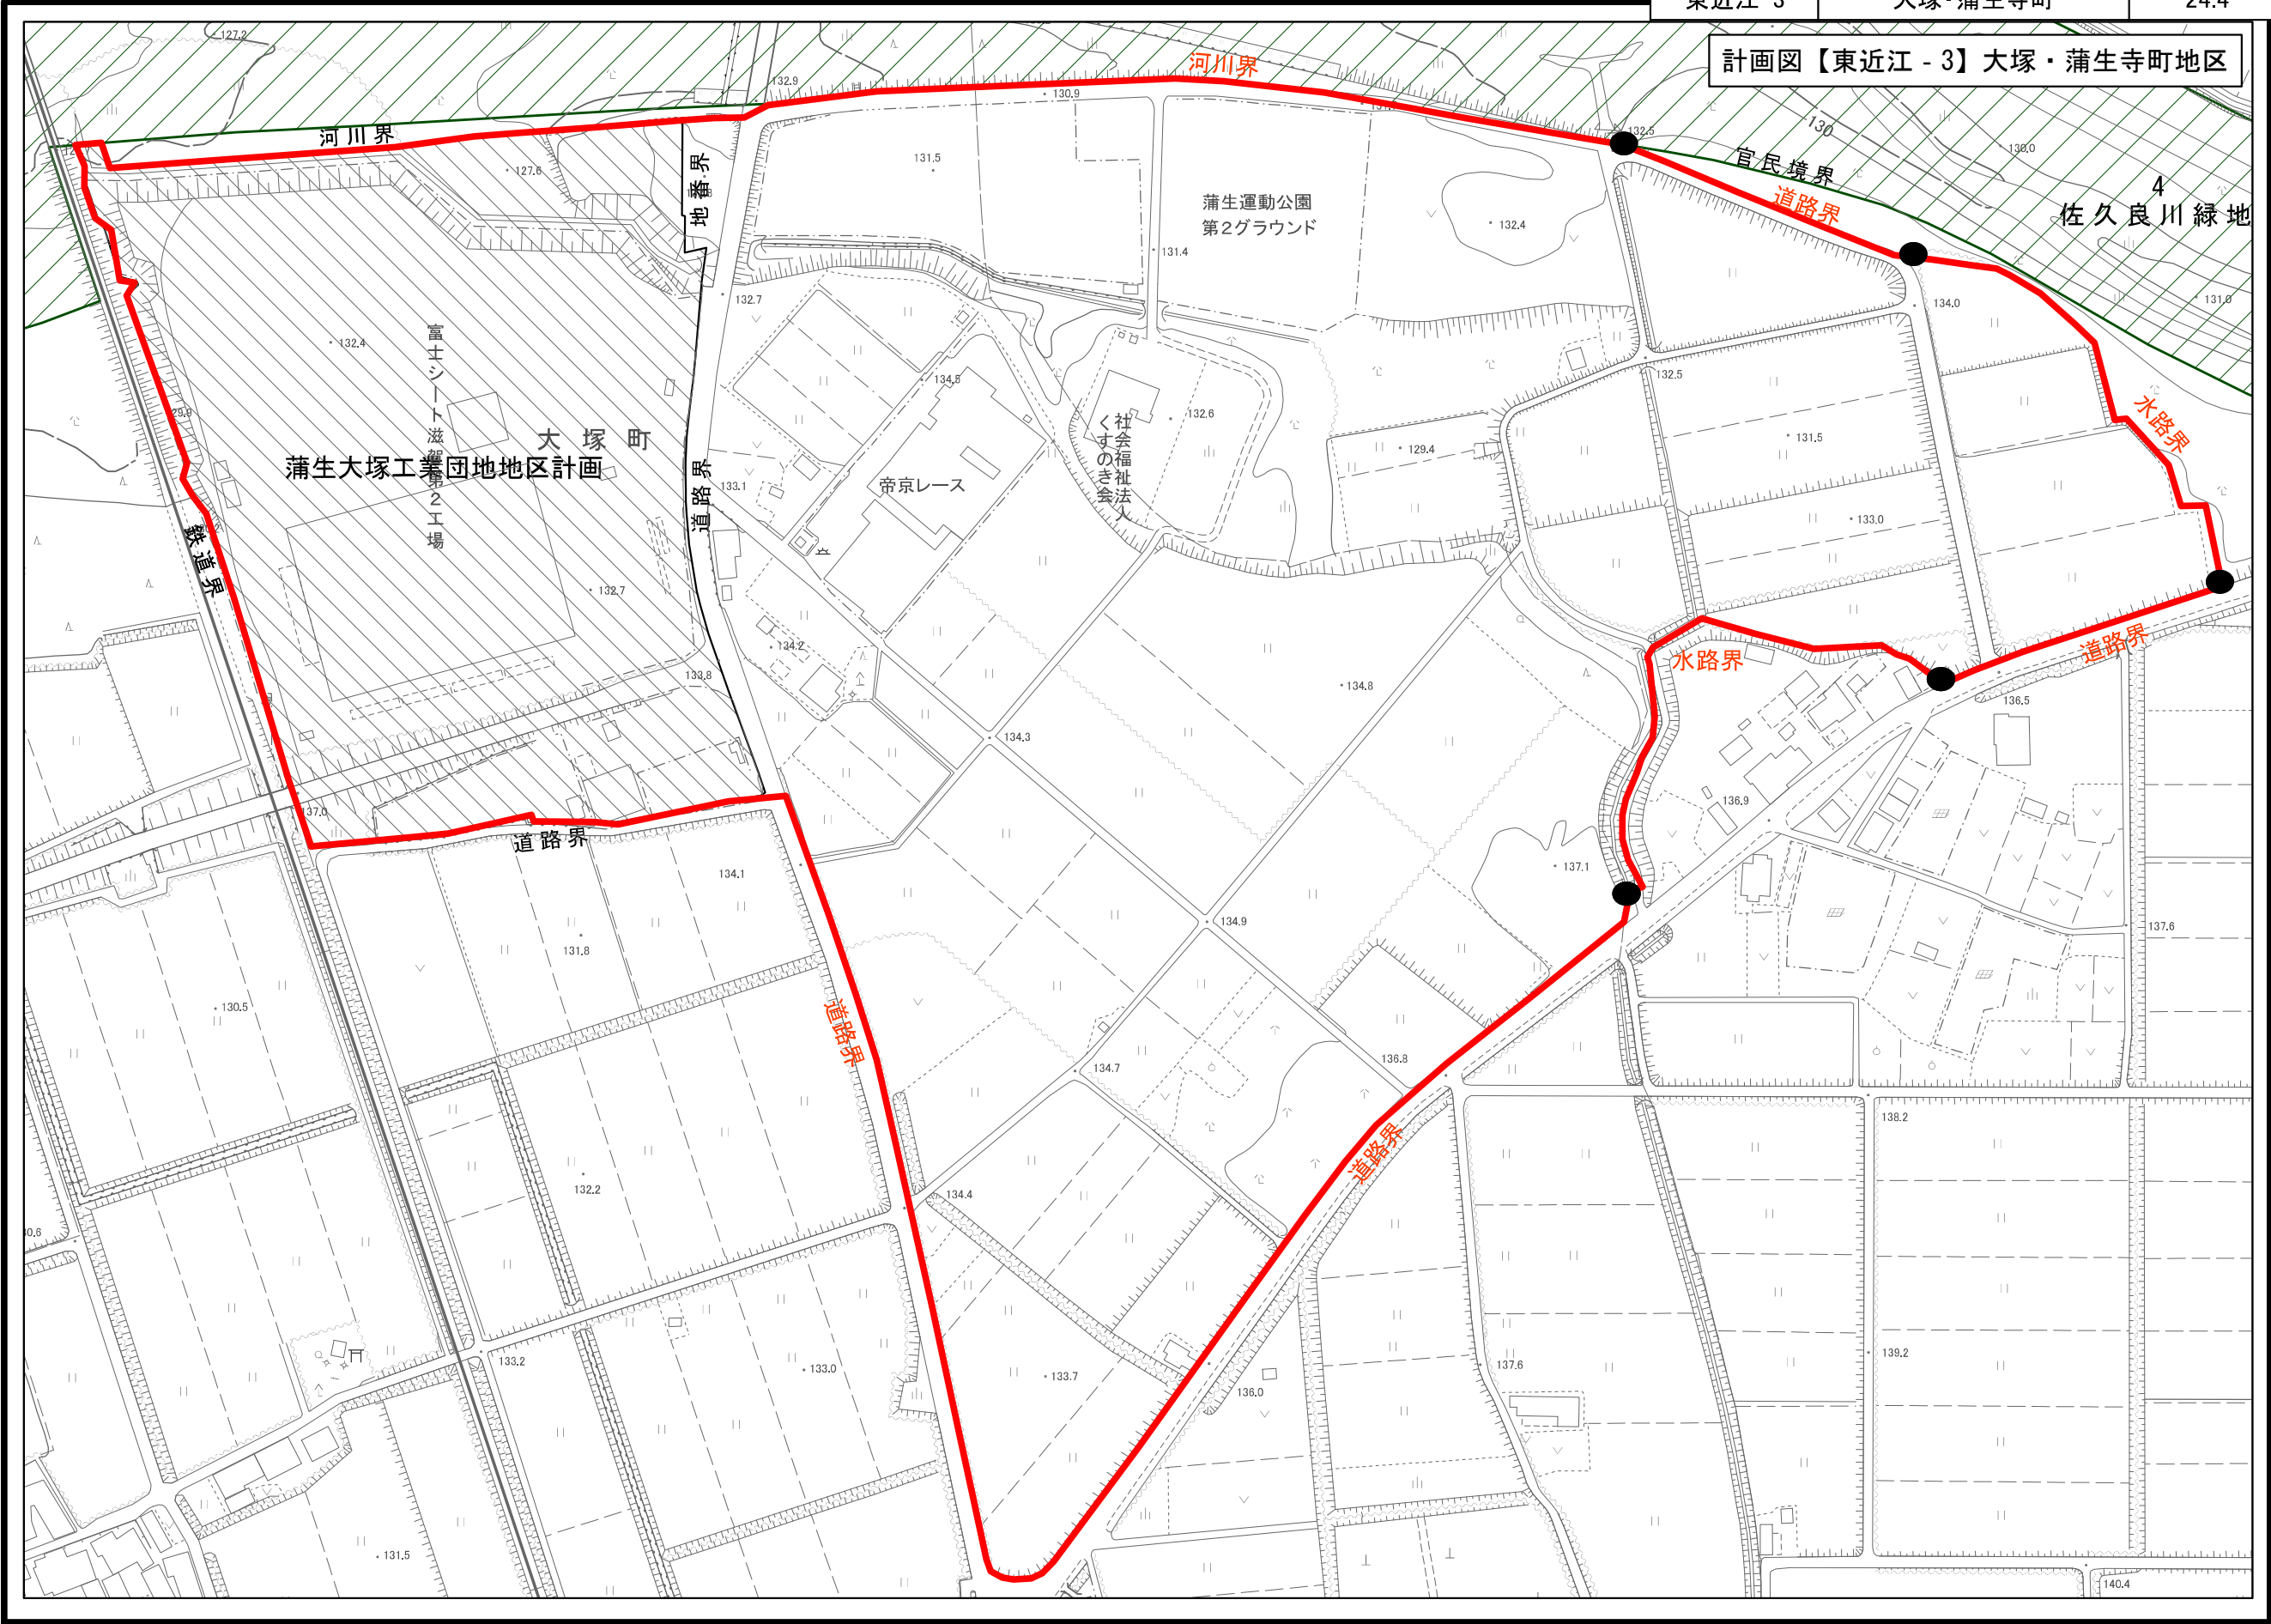


都市計画図



凡 例	
	都市計画区域界
	近江八幡八日市都市計画区域
	湖東都市計画区域
	市街化区域界
用途地域 容積率/建ぺい率	
	第1種低層住居専用地域 80/50 100/60
	第1種中層住居専用地域 200/60
	第2種中層住居専用地域 200/60
	第1種住居地域 200/60
	第2種住居地域 200/60
	準住居地域 200/60
	近隣商業地域 200/60 200/80
	商業地域 200/80 400/80
	500/80
	準工業地域 200/60
	工業地域 200/60
	工業専用地域 200/60
	都市計画道路
	都市計画公園
	都市計画緑地
	特別用途地区 (大規模集客施設制限地区)
	風致地区
	伝統的建物群保存地区
	地区計画区域
	土地地区開発事業
	その他都市施設
新号の説明	
	容積率 200%
	用途地域の種別 第1種住居 60%
	建ぺい率 60%

1:2,500
東近江市
(株式会社 パスコ調製)

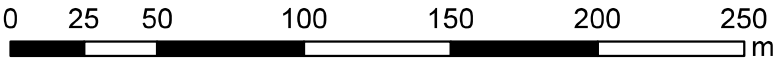

〔注〕地図上の情報は、都市計画その他の内容を証明するものではありません。
詳細については、東近江市都市計画課までお問い合わせください。
※許可なく複製、転載を禁じます。