

# 芹川承水路地区 位置図

尾町

位置図



後谷

水谷

水谷

芹川ダム

承水路事業計画 L=1.3km


桃原

(A1)S=1:10,000  
(A3)S=1:20,000

0 100 200 300m


# 承水路改修計画平面図(1/2)

(注意事項) 緑字NO. は青色の水路中心線を照準して出したものである。

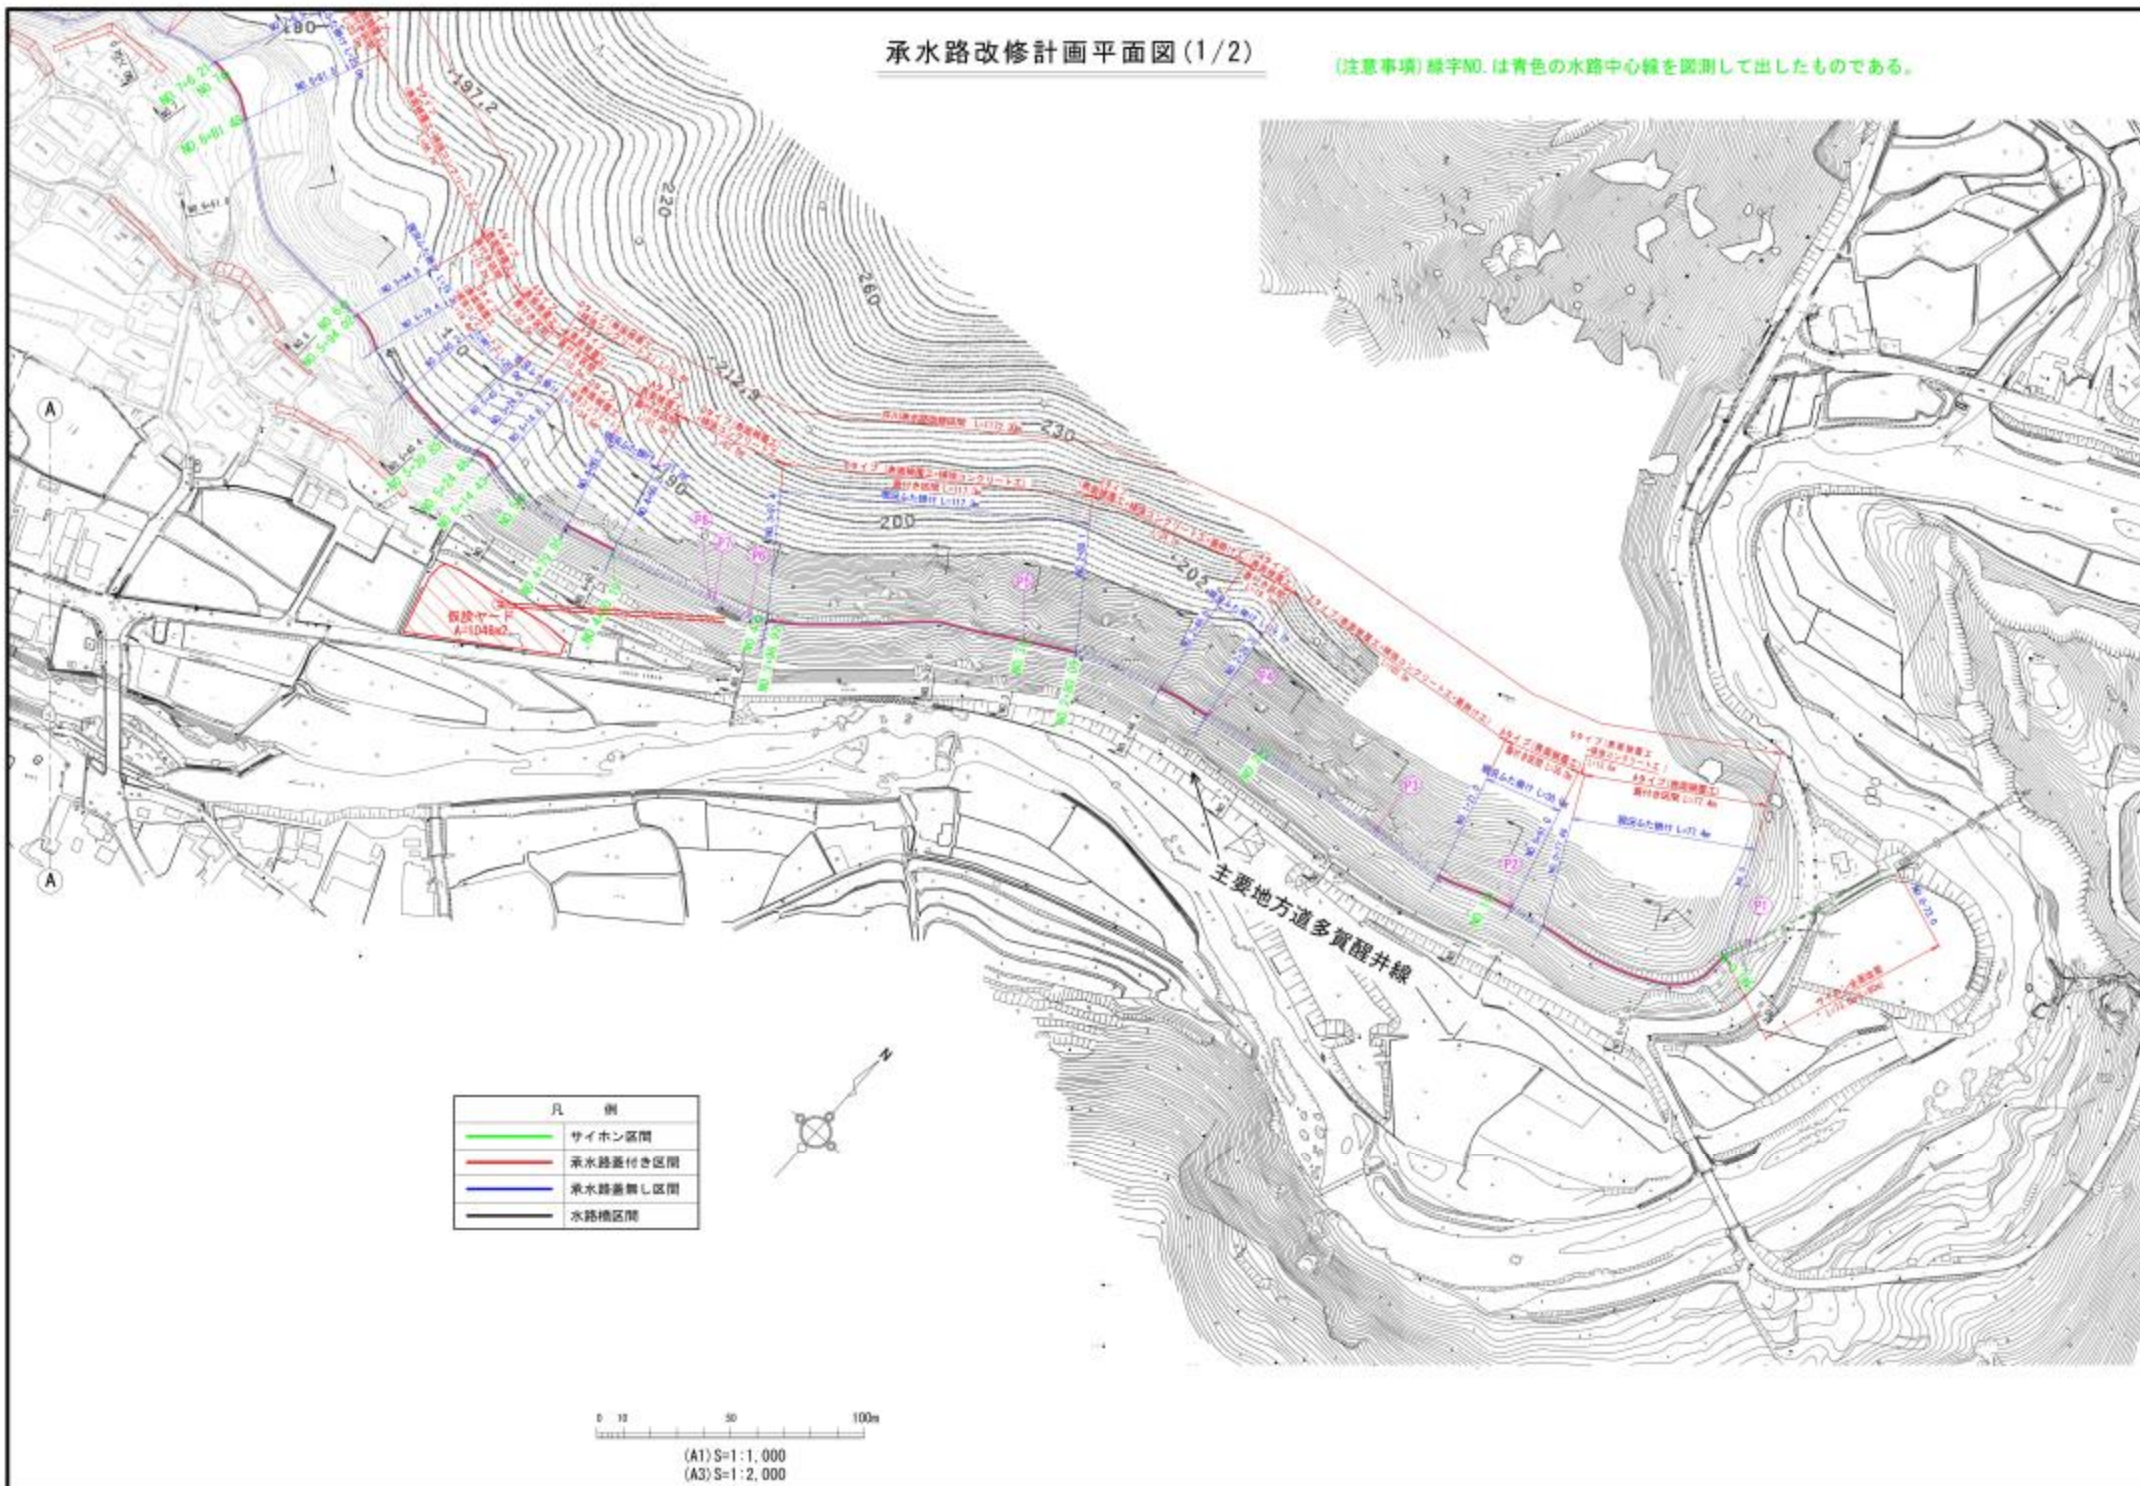

# 承水路改修計画平面図(2/2)

(注意事項) 緑字NO. は青色の水路中心線を図測して出したものである。

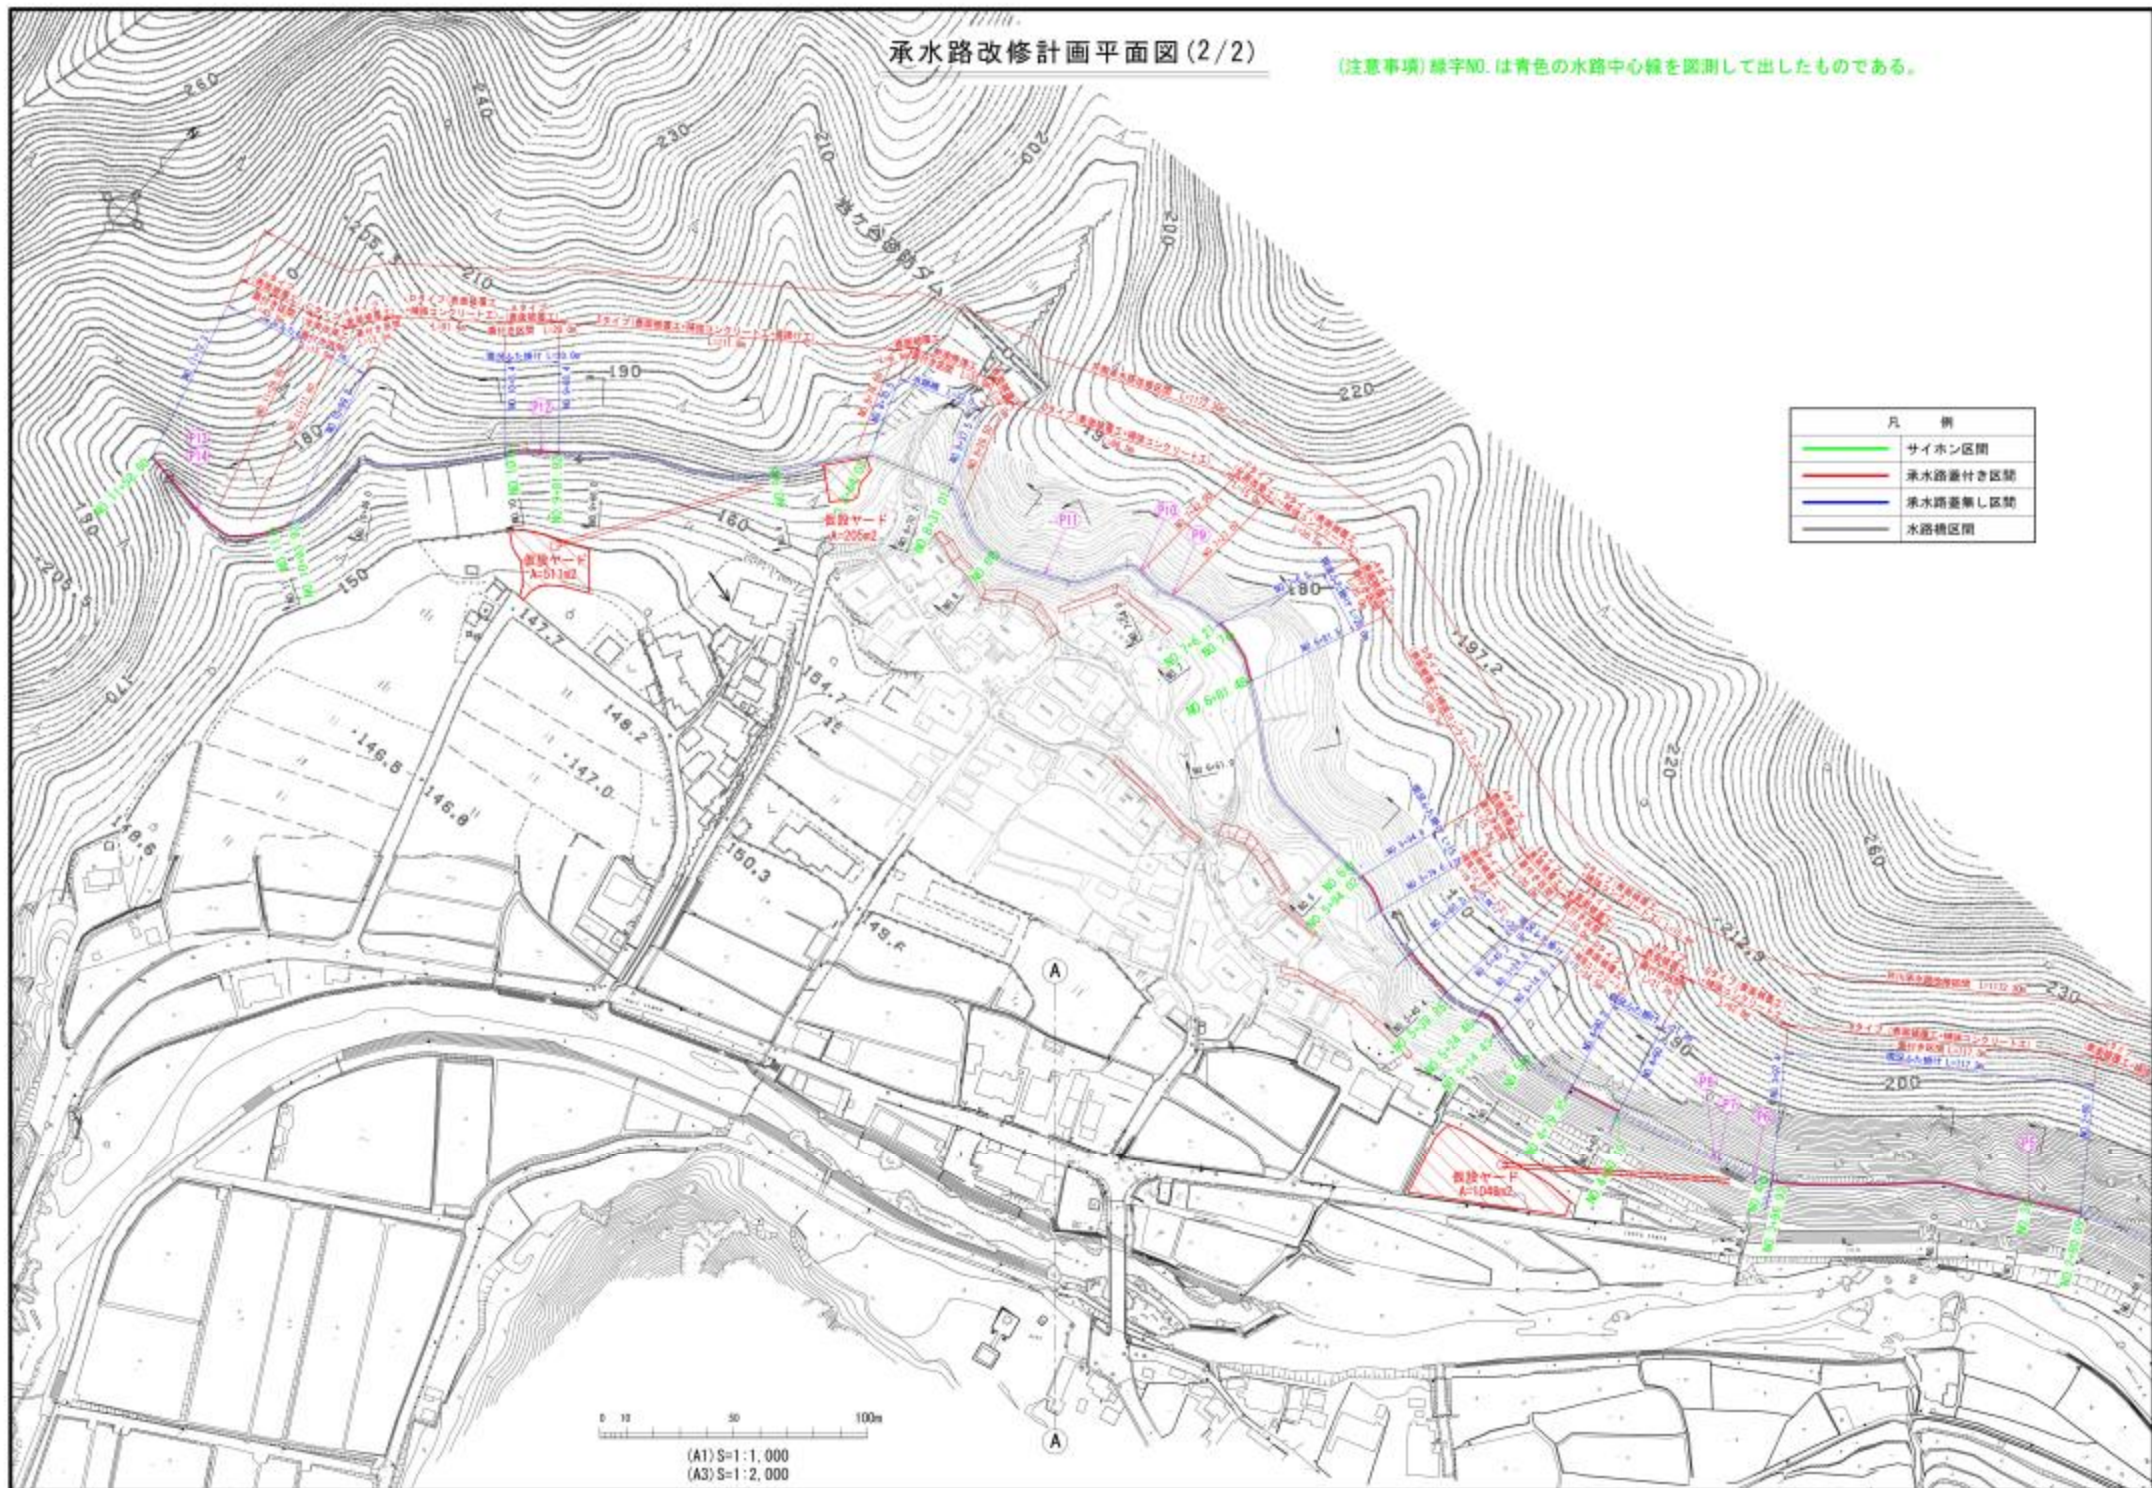


(A1) S=1:1,000  
(A3) S=1:2,000

# 標準断面図


S=1:50

## 開水路区間パネル設置工

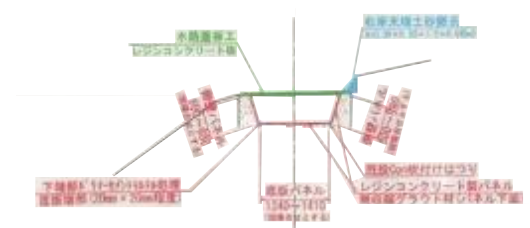


## 左岸壁嵩上げ工 (N0. 8+20付近)

GH=168.66  
FH=168.66

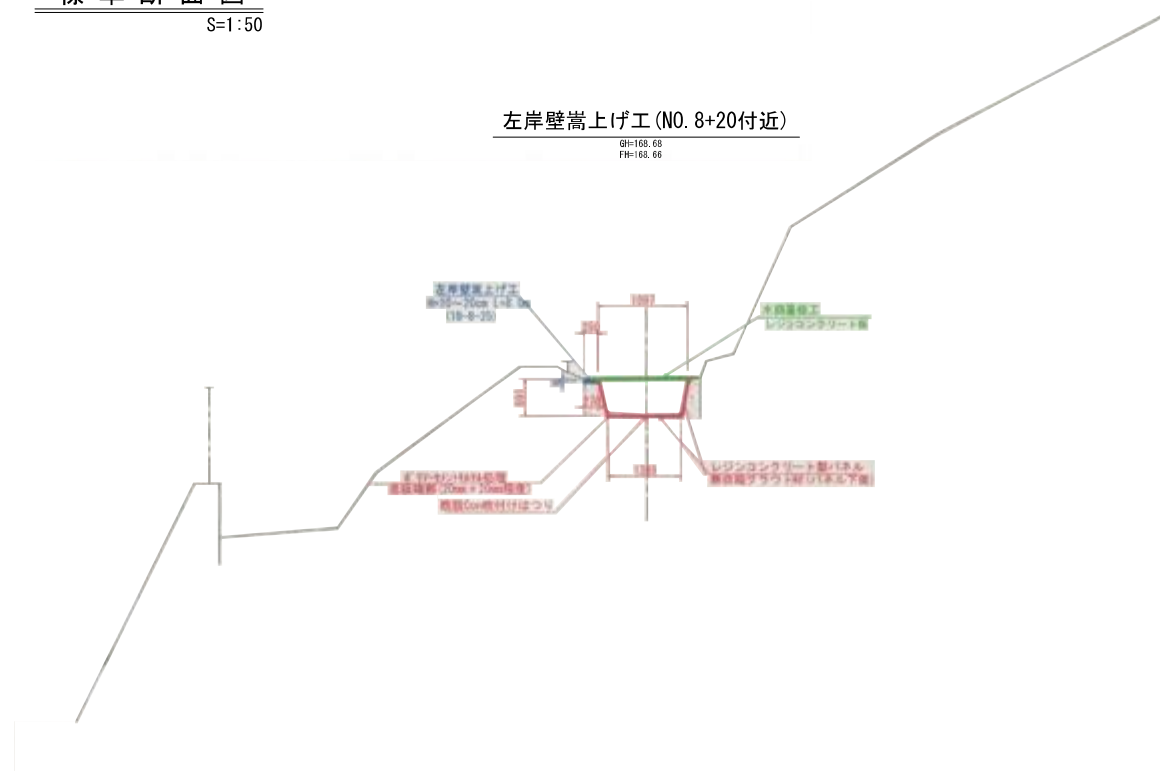


## 暗渠区間パネル設置工

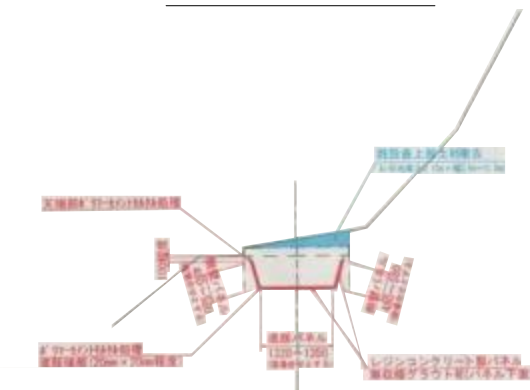

|       |                    |      |          |
|-------|--------------------|------|----------|
| 工事名   | 平成 年度 第 号          |      | 地区<br>工事 |
| 図面名   | 標準断面図              |      |          |
| 縮 尺   | S=1:50             | 図面番号 | 3        |
| 変更区分  | 当 初 第 回変更          |      |          |
| 作成年月日 | 令和4年 月             |      |          |
| 受注者名  |                    |      |          |
| 発注者名  | 千葉県農業農村振興事務所 田園振興課 |      |          |


水路橋補修工標準図

目地補修工

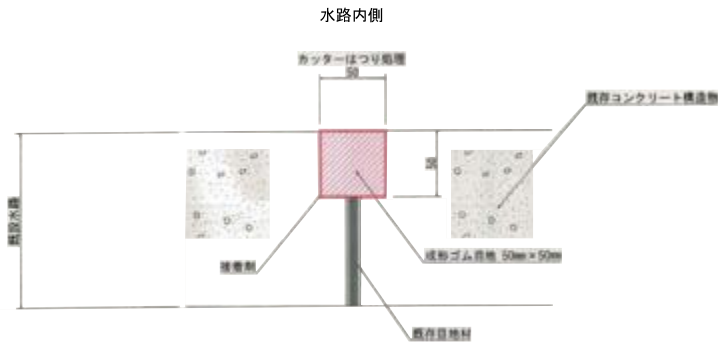


注)1. 既存目地は曲がっている場合が多いので、既存目地に沿って施工する。

断面補修工

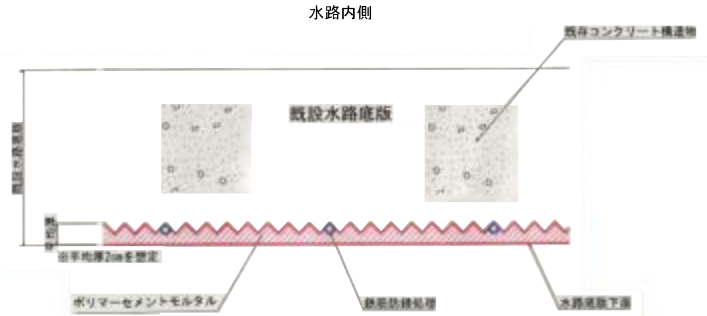

※はつり後に鉄筋防錆処理を行うこと。  
※はつり等により表面の健全部を露出し、プライマーを塗布後にポリマーセメントモルタルを充填する。  
※配筋は、縦断方向：D16@130、横断方向：D16@250を想定

ひび割れ補修工

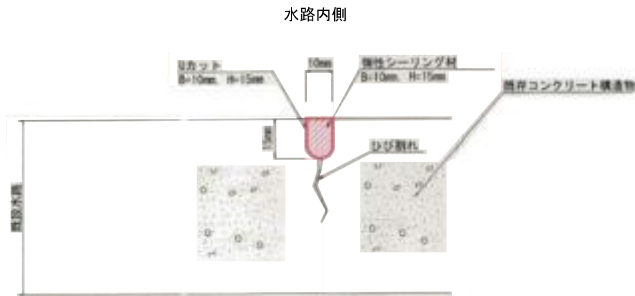

※プライマーを塗布後に弾性シーリング材を充填する。

|       |                    |        |
|-------|--------------------|--------|
| 工事名   | 平成 年度 第 号          | 地区     |
| 図面名   | 水路橋補修工標準図          |        |
| 縮 尺   | S-1:500            | 図面番号 4 |
| 変更区分  | 当 初                | 第 回変更  |
| 作成年月日 | 令和4年 月             |        |
| 発注者名  |                    |        |
| 発注者名  | 千葉県農業農村振興事務所 田園振興課 |        |

# 芹川承水路地区 受益図

尾町



承水路事業計画 L=1.3km

| 凡 例                                                                                            |      |
|------------------------------------------------------------------------------------------------|------|
| <span style="display:inline-block; width:15px; height:10px; background-color:magenta;"></span> | 継続受益 |
| <span style="display:inline-block; width:15px; height:10px; background-color:green;"></span>   | 除外受益 |

(A1) S=1:10,000  
(A3) S=1:20,000

