


令和7年度 第1号 防災林造成事業  
大津市木戸  
平面図 S=1:50,000

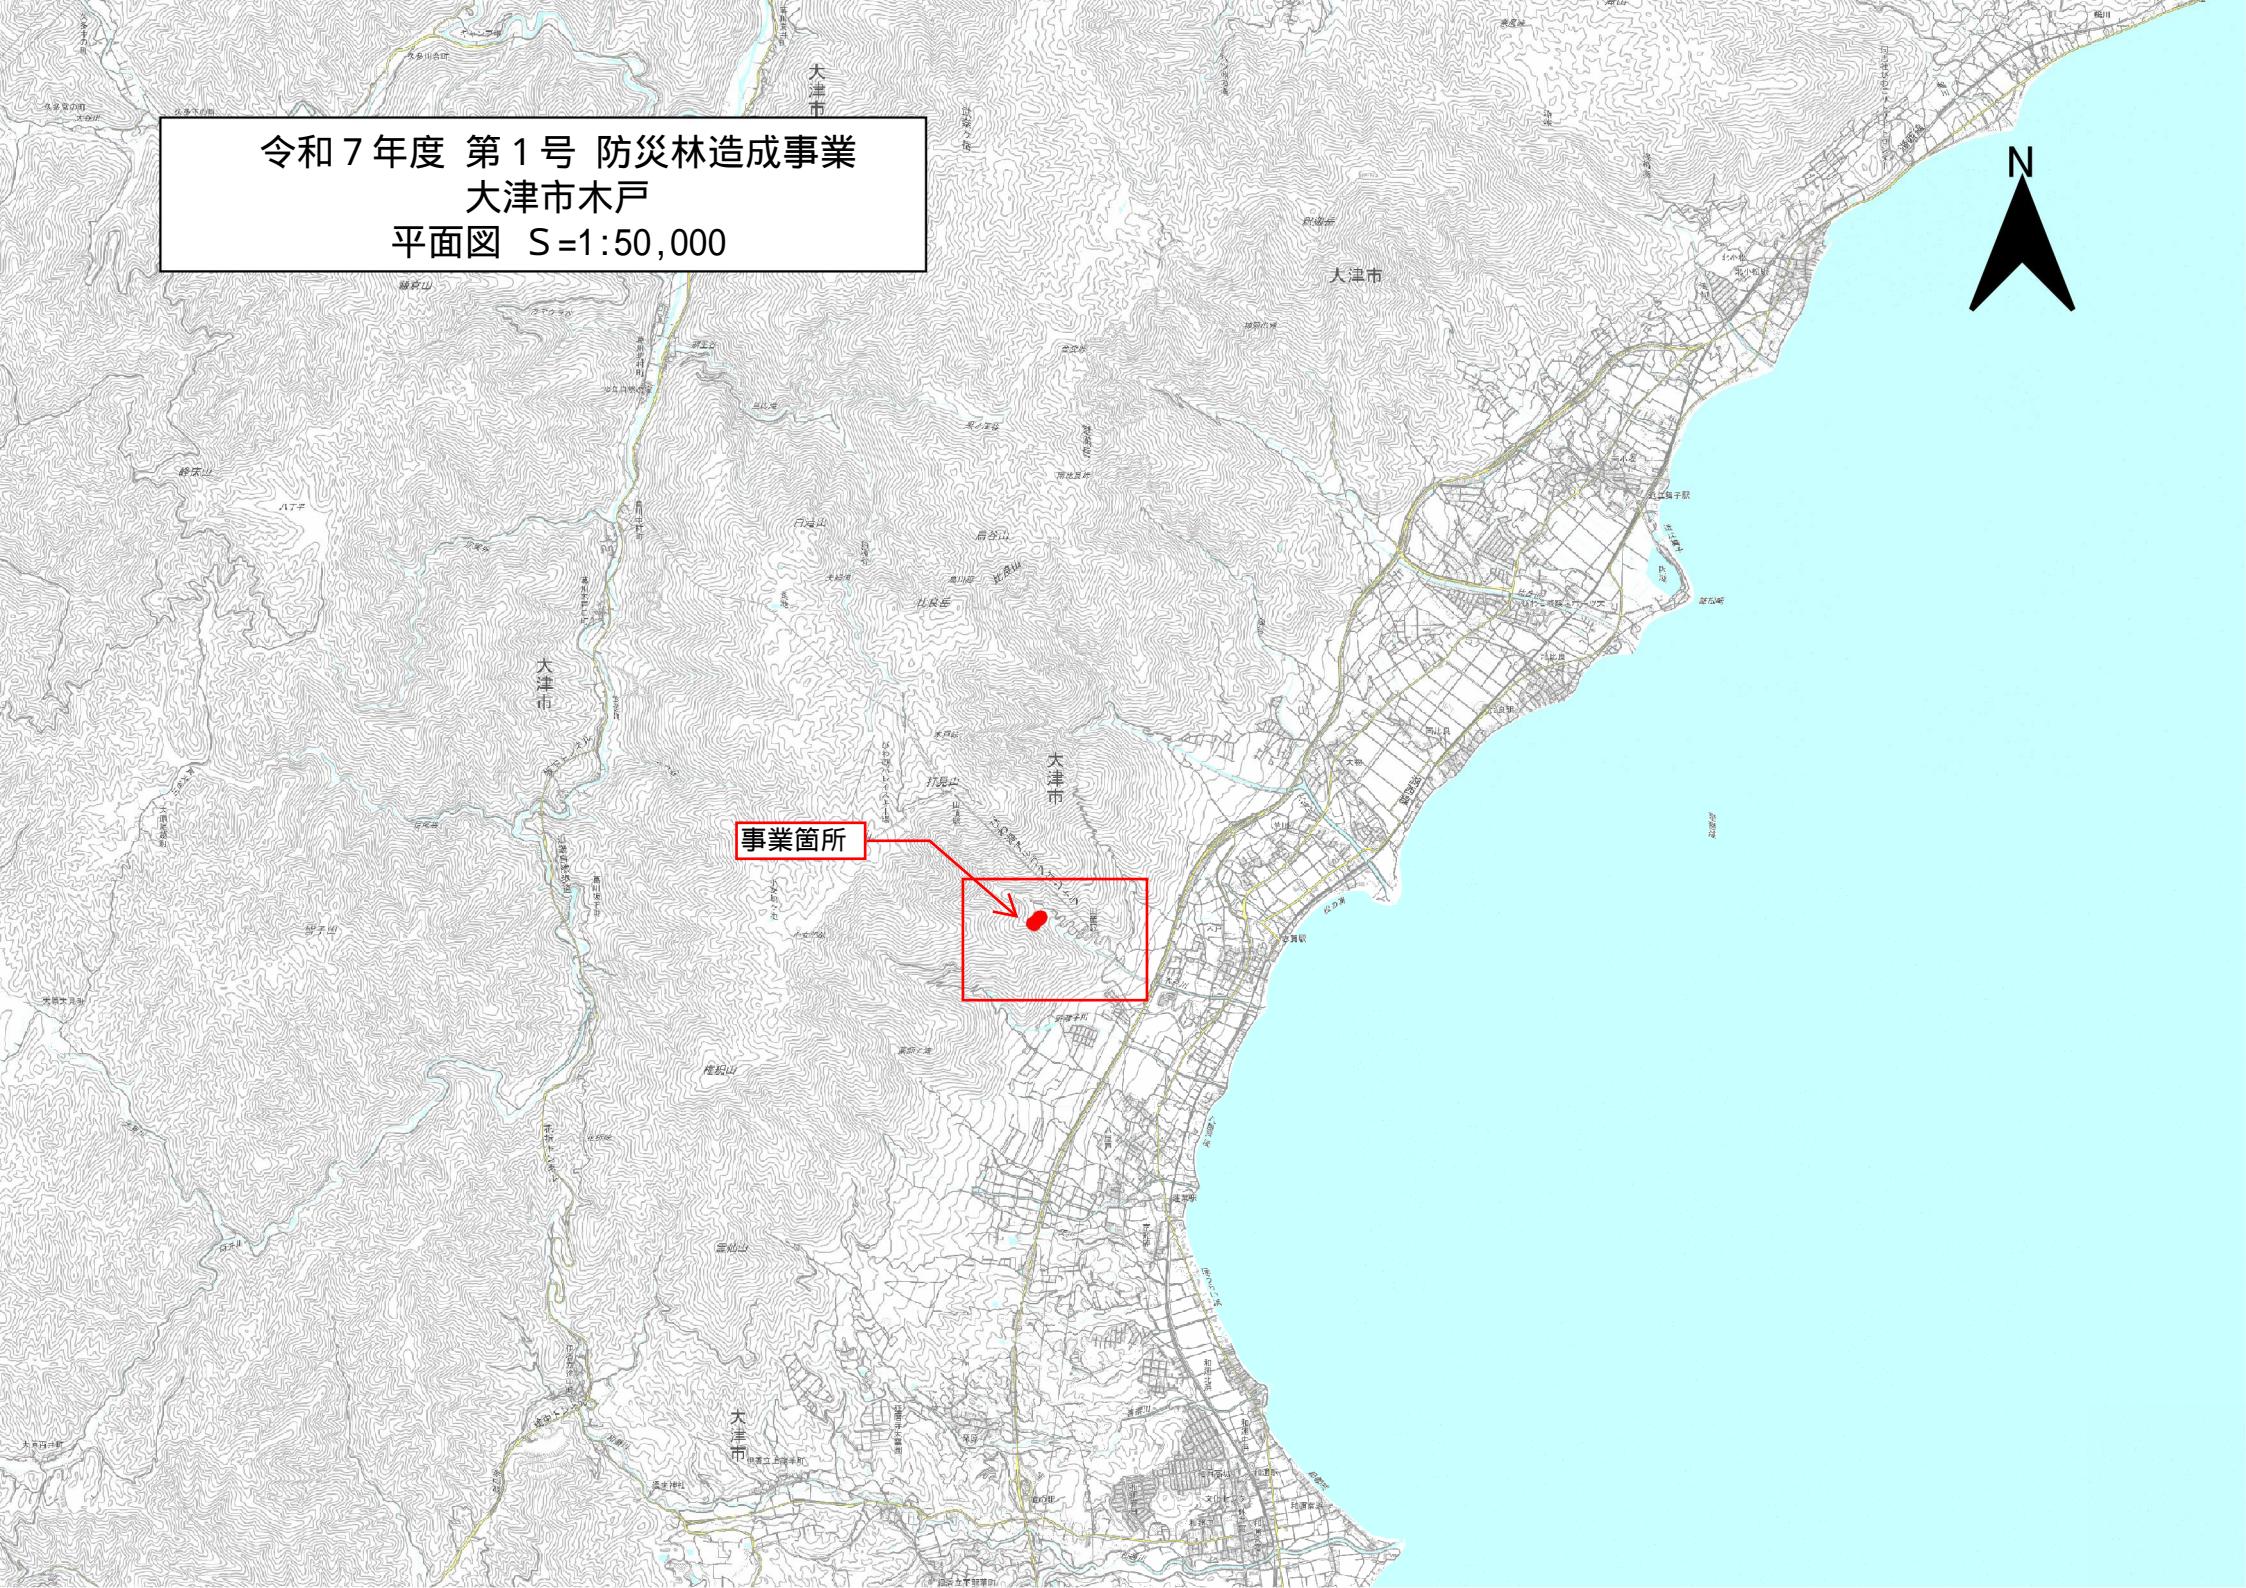

令和7年度 第1号 防災林造成事業  
大津市木戸  
平面図 S=1:5,000

N

びわ湖ロープウェイ

木戸川

山麓駅

工事施工箇所