


本館棟(管理棟)

現況2階平面図 S = 1:300


本館棟(寮棟)

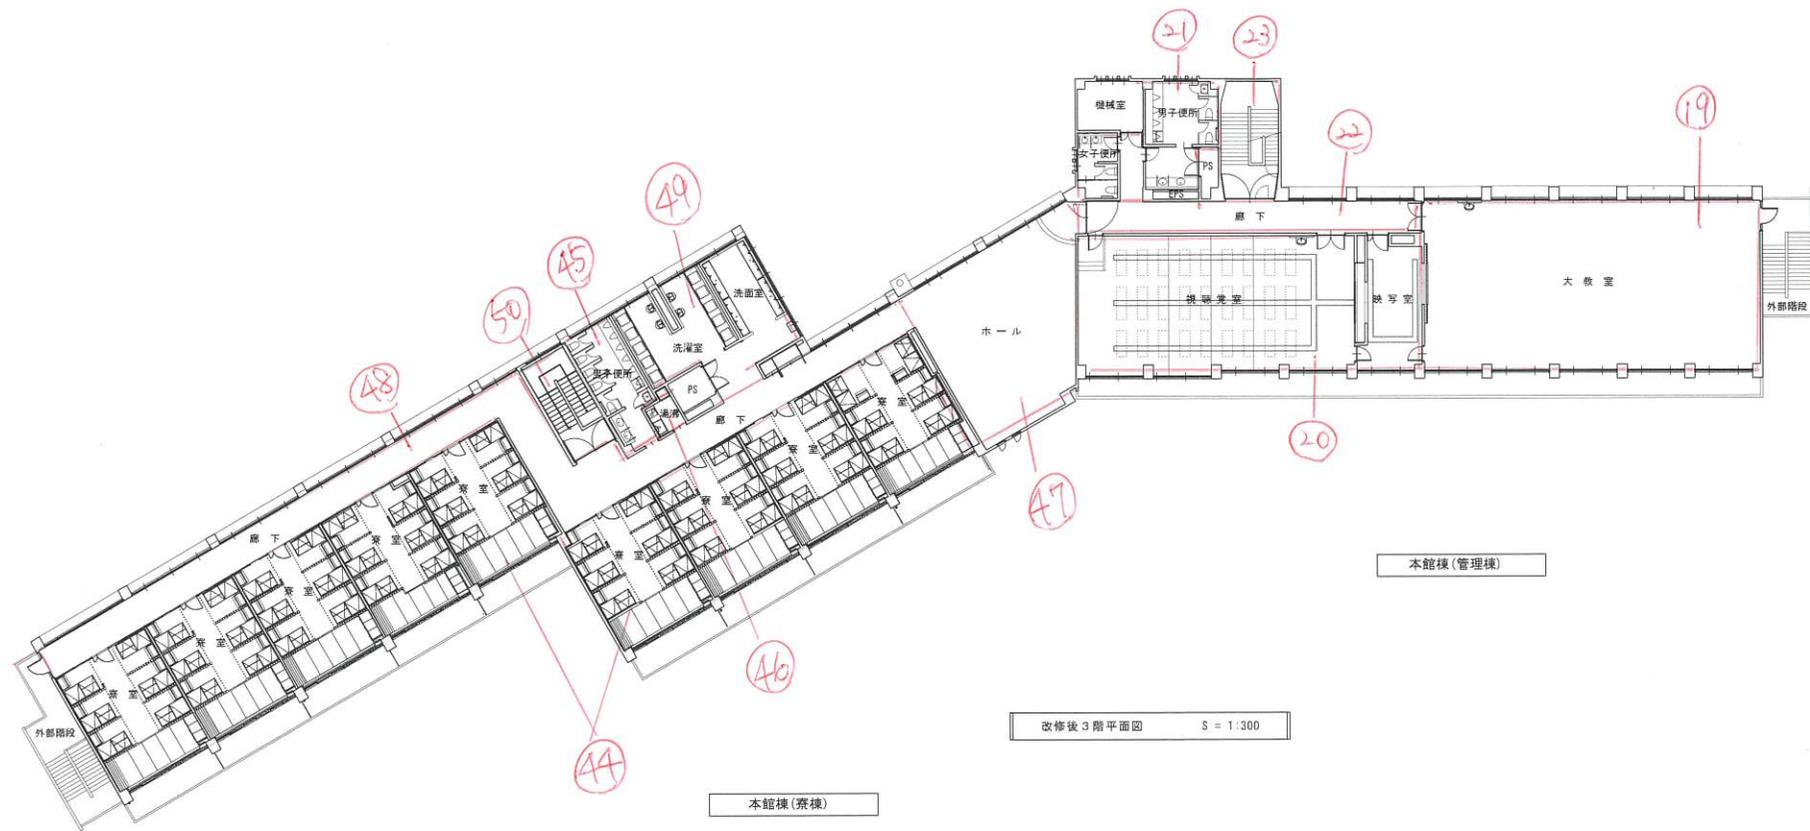


本館棟(管理棟)

改修後3階平面図 S=1:300

本館棟(寮棟)

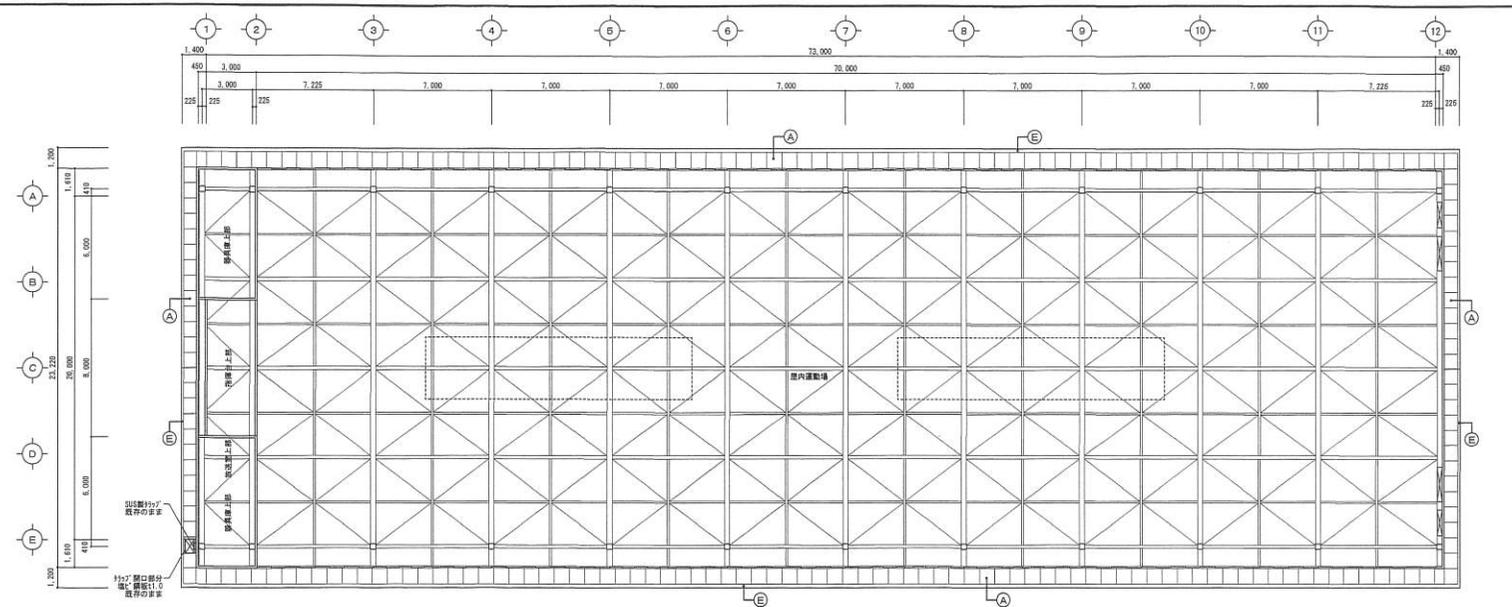

1階上部天井状図

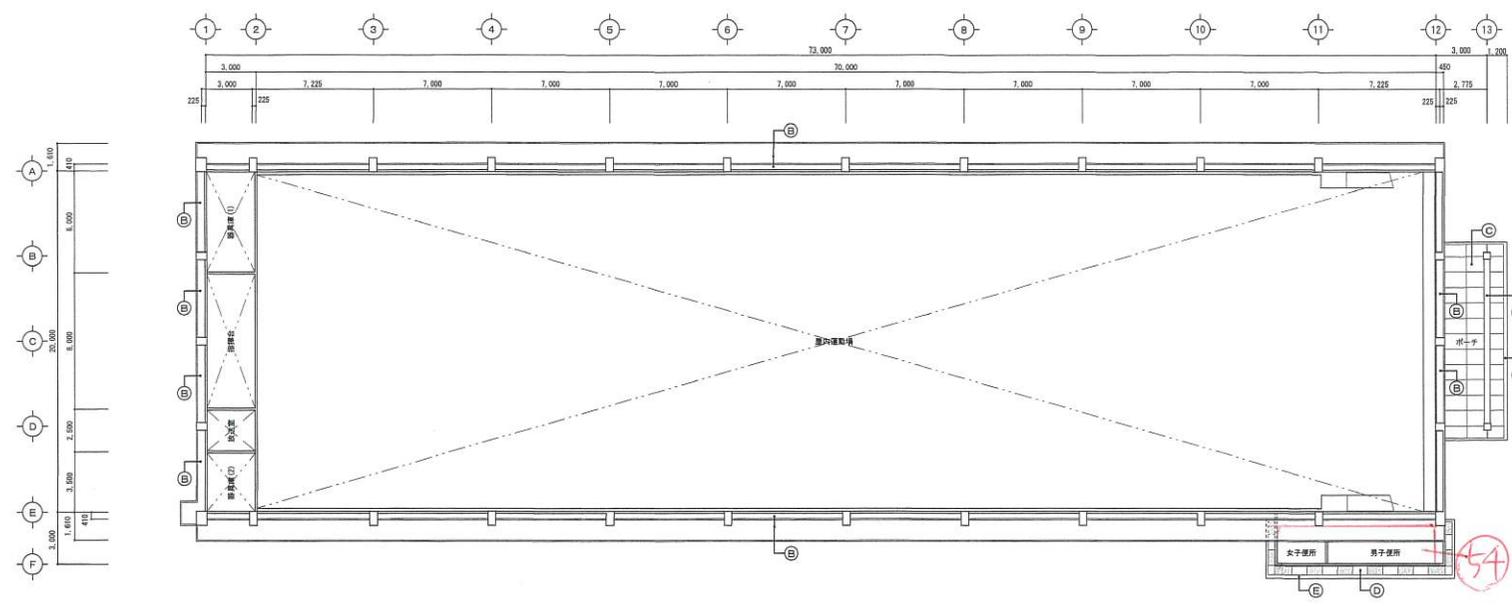

54