


令和8年度第450号下層植生回復モデル業務委託 位置図

米原市上丹生(一ノ谷) S=1:50,000

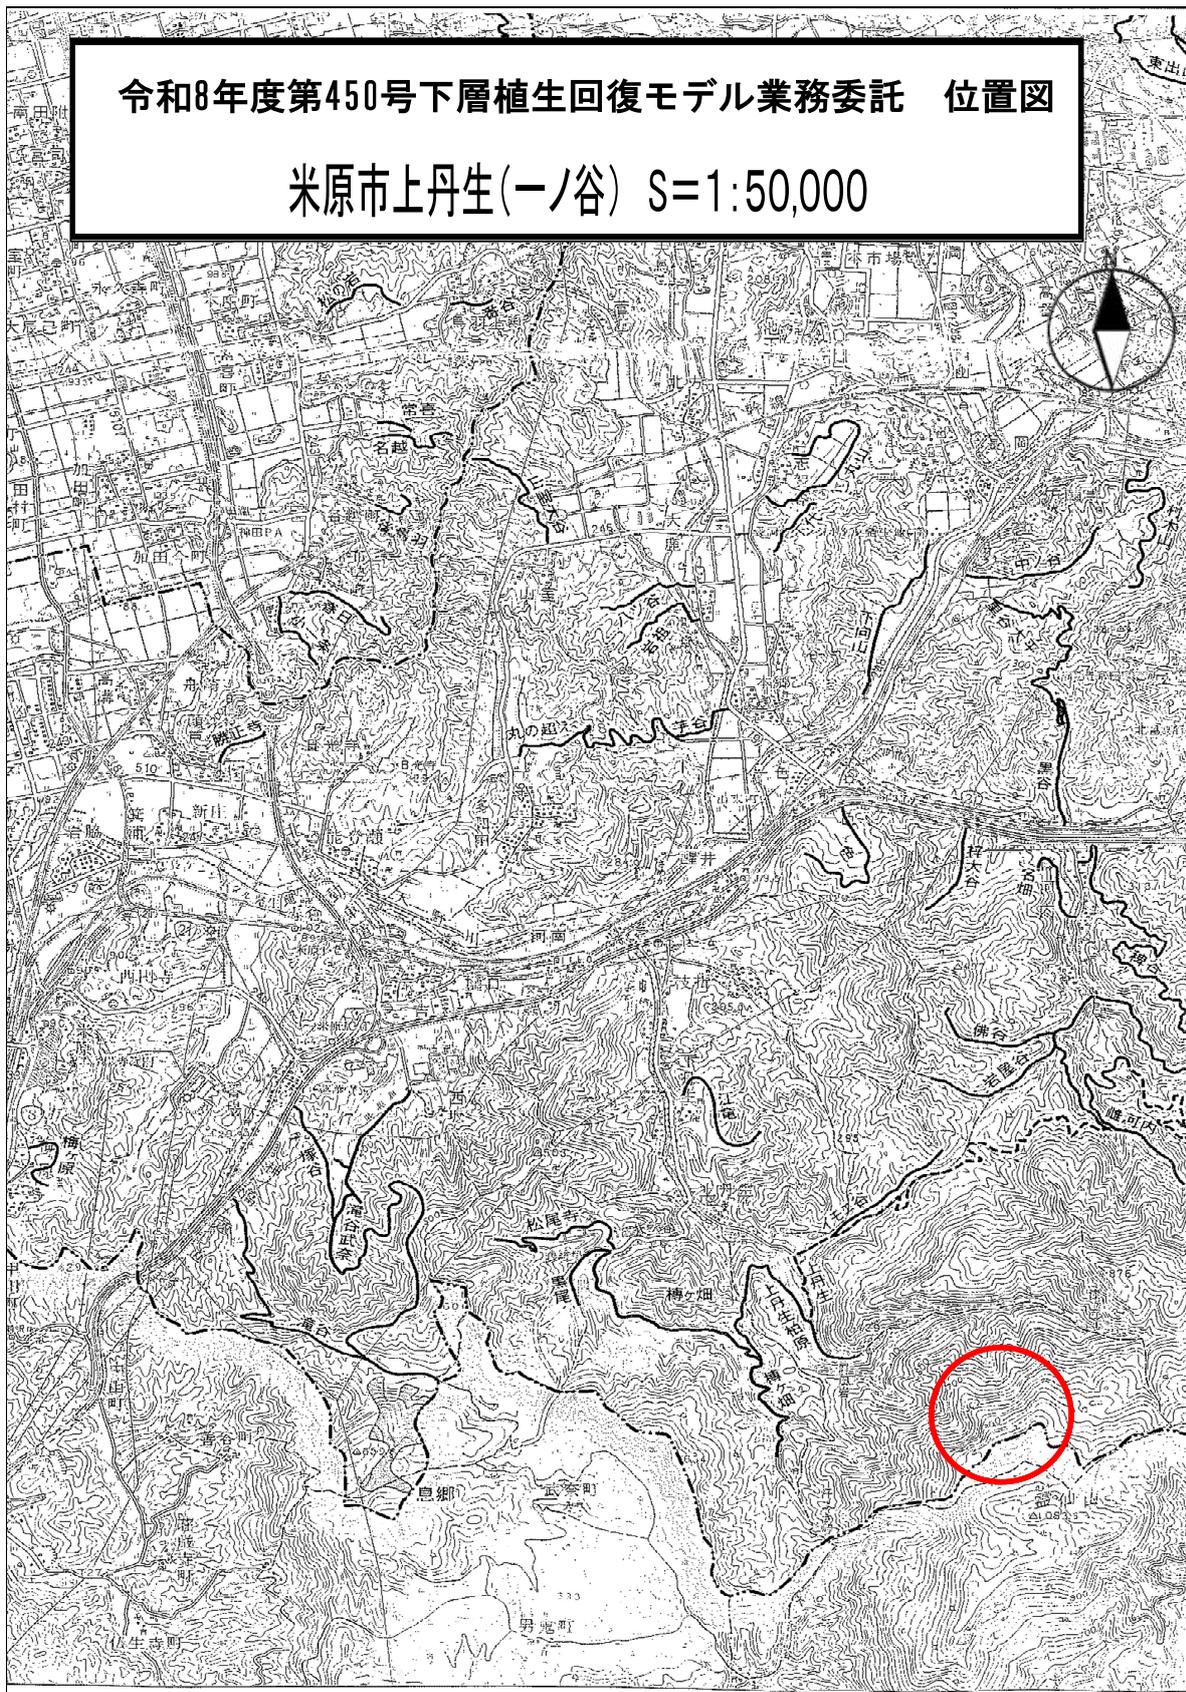

令和8年度第450号
下層植生回復モデル事業
米原市上丹生（一ノ谷）
平面図 1 : 5 0 0 0

平面図



令和3年度事業
獣害防護柵設置箇所

令和元年度事業
獣害防護柵設置箇所

- 令和3年度事業獣害防護柵設置箇所 (L=994m)
- 令和元年度事業獣害防護柵設置箇所 (L=1,471m)

