



別添

新庁舎1F図面から抜粋

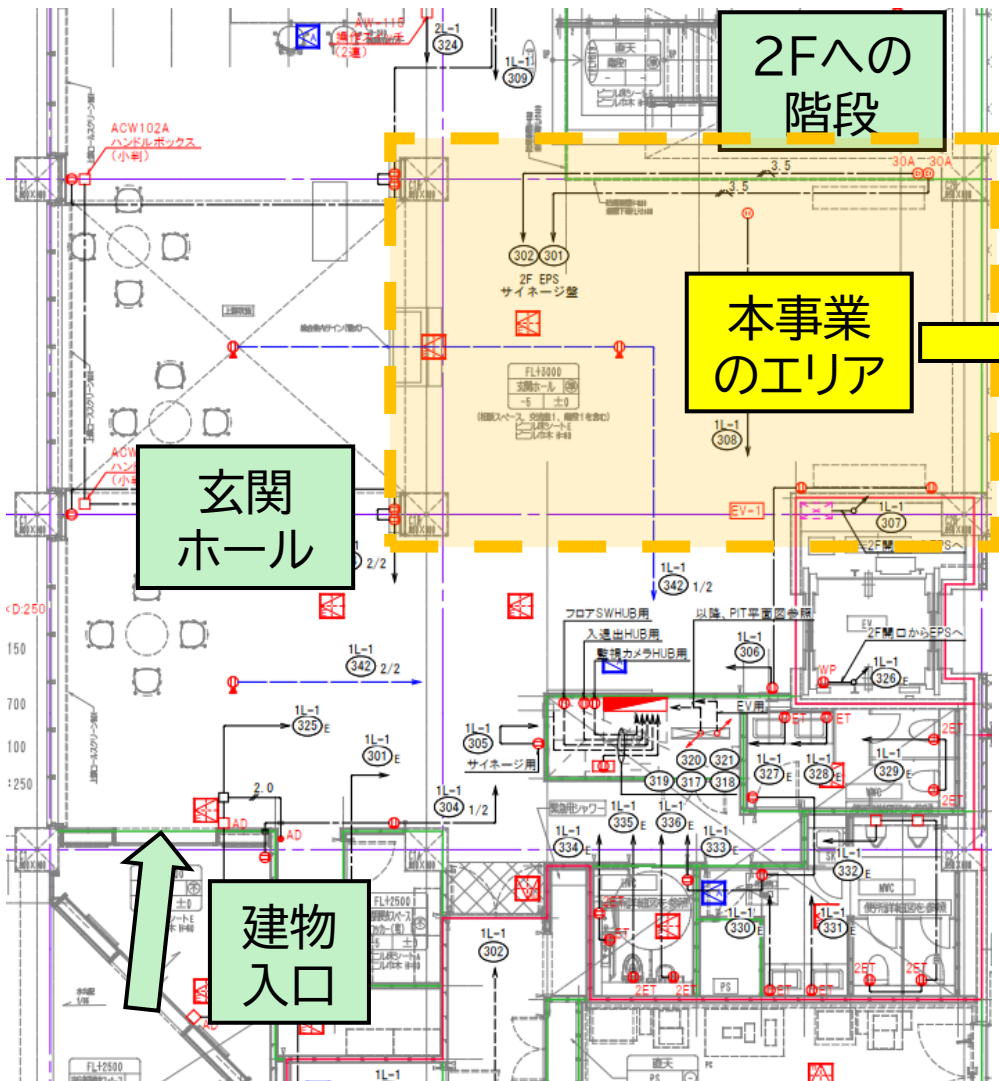

通路として
2m程度あける

LEDディスプレイ設置
予定箇所

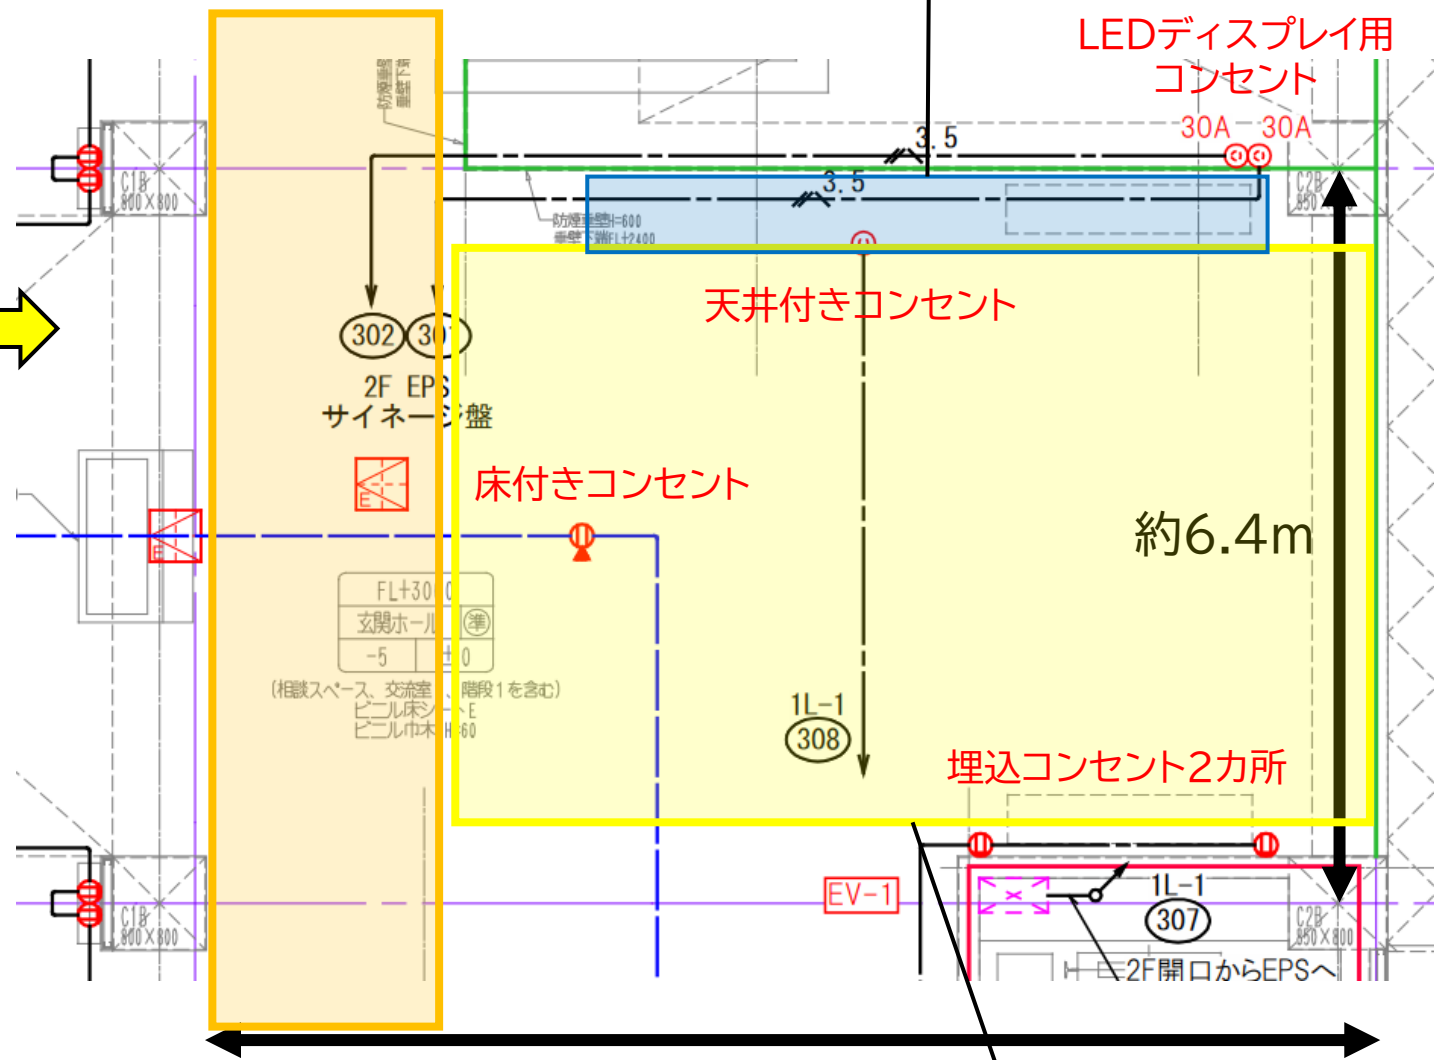

天井高さ
3m

約10m

実施エリアの目安
約5×8m