

# 概要図


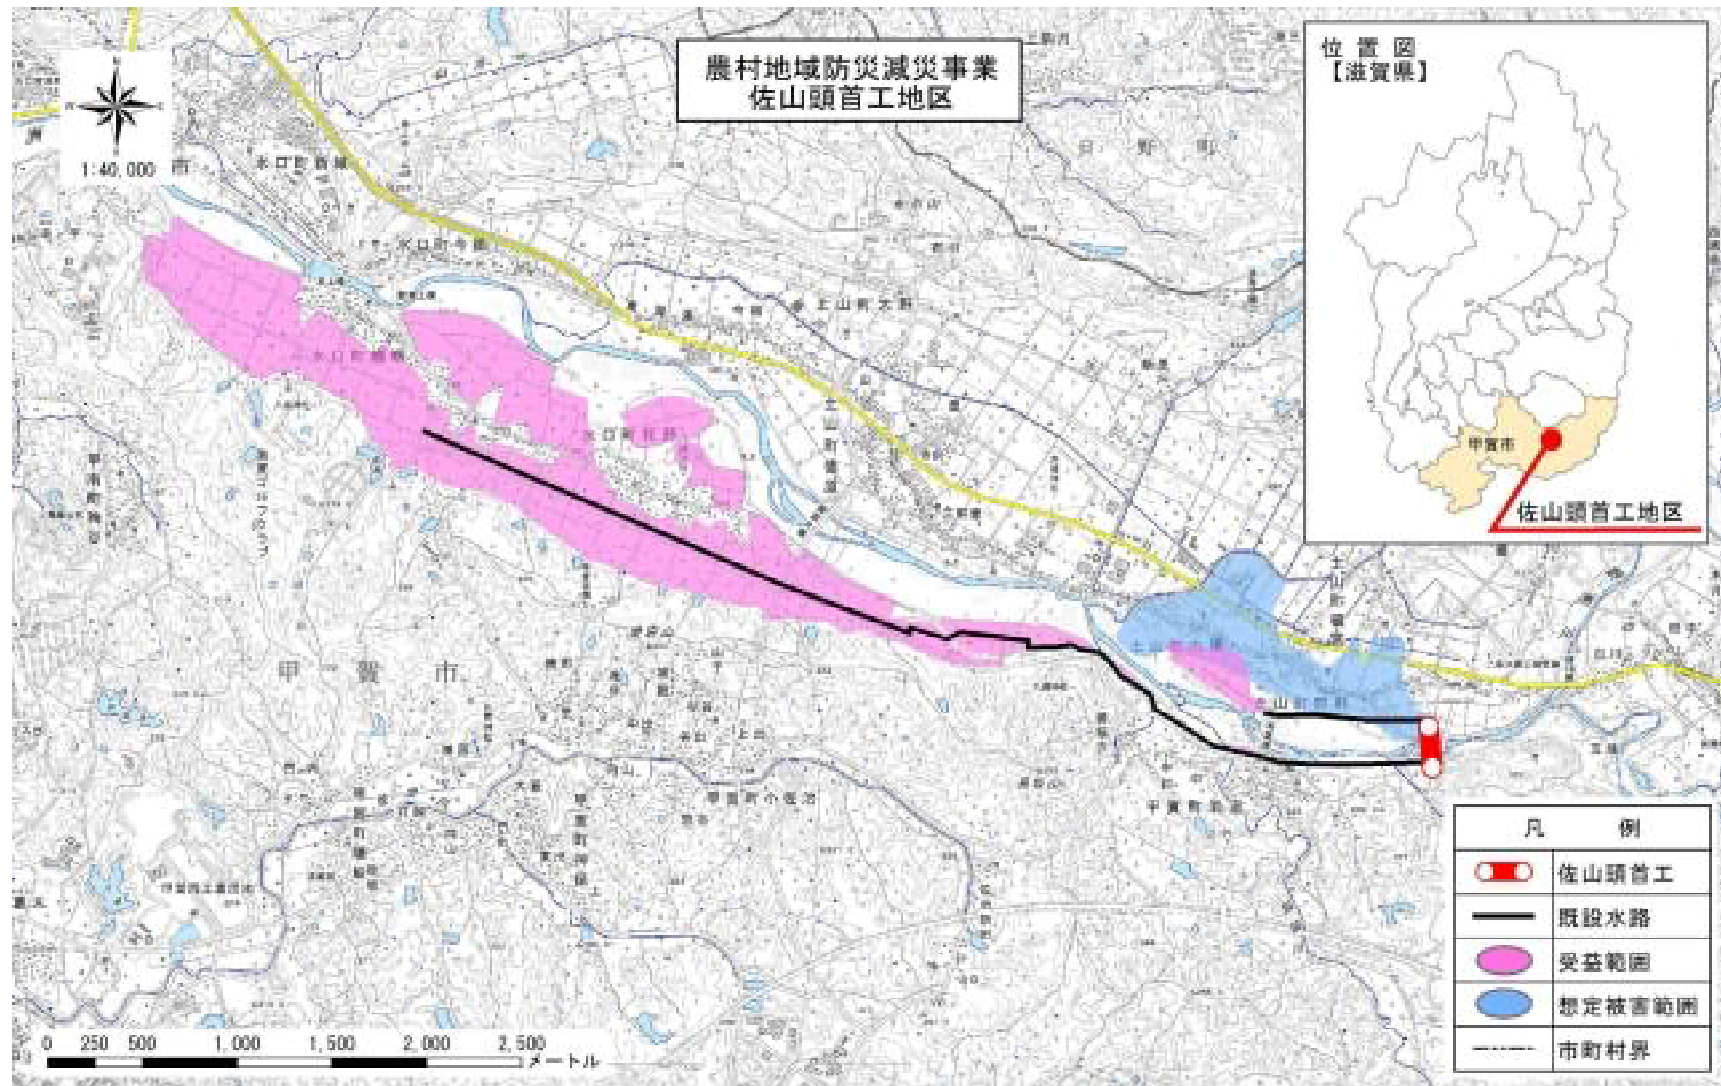


图1 位置图S=1:4000 (A1)








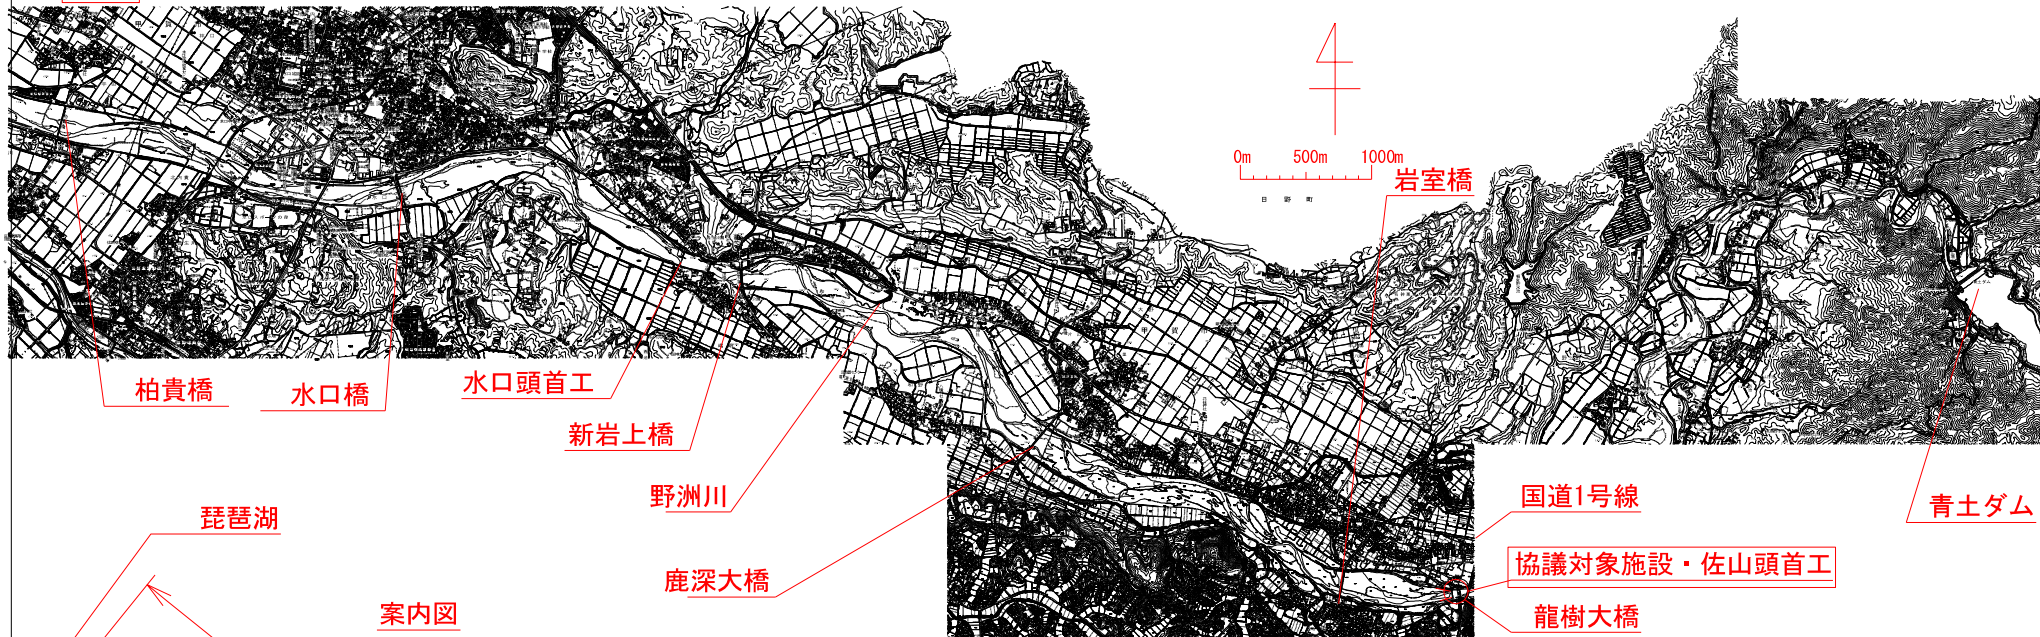


# 固定堰構造図

S=1:100


1-1断面

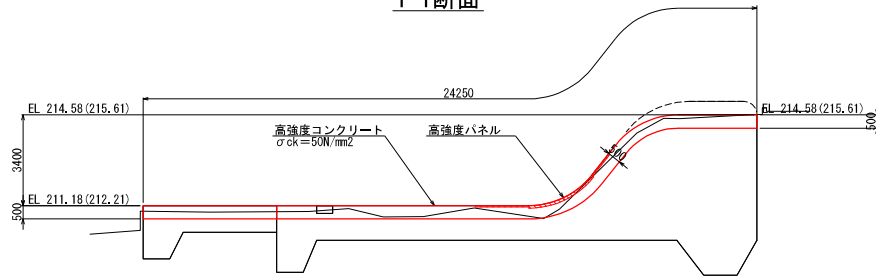


3-3断面

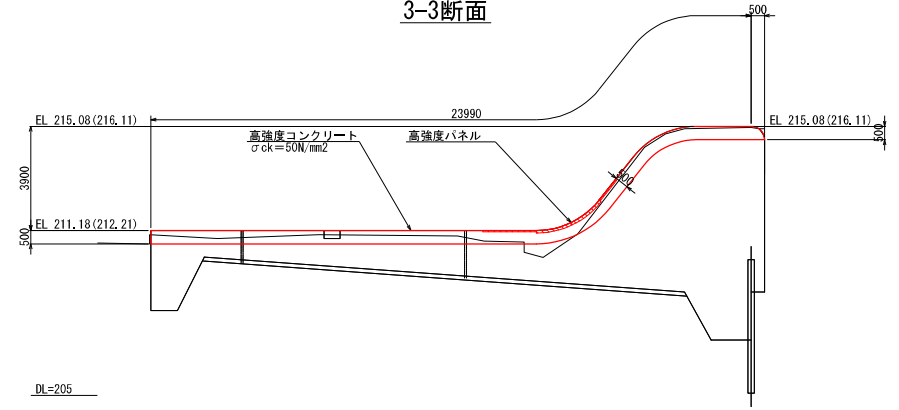

2-2断面

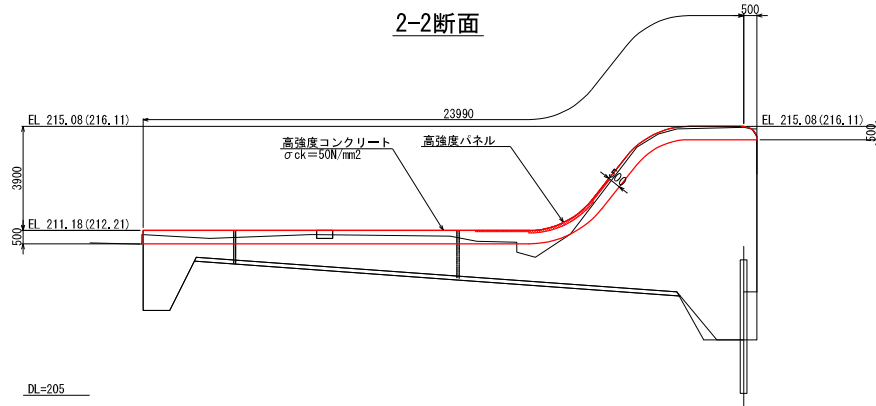

4-4断面

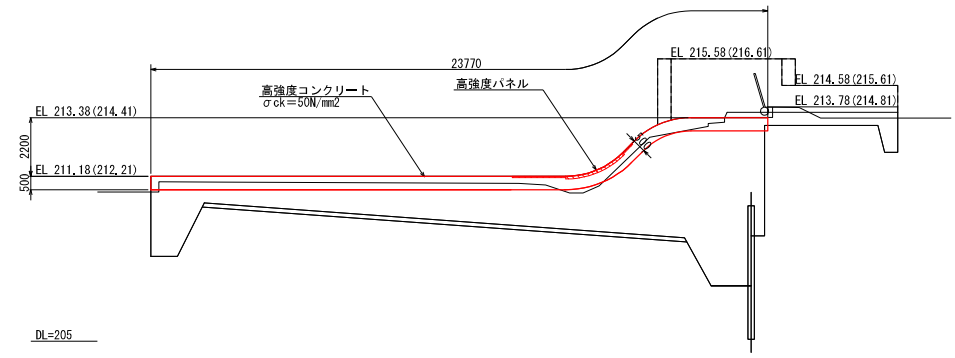


※( )内の標高は、佐山頭首工の管理基準に基づく高さである。




# 仮設平面縦断図 (左岸工事)

S=1:500


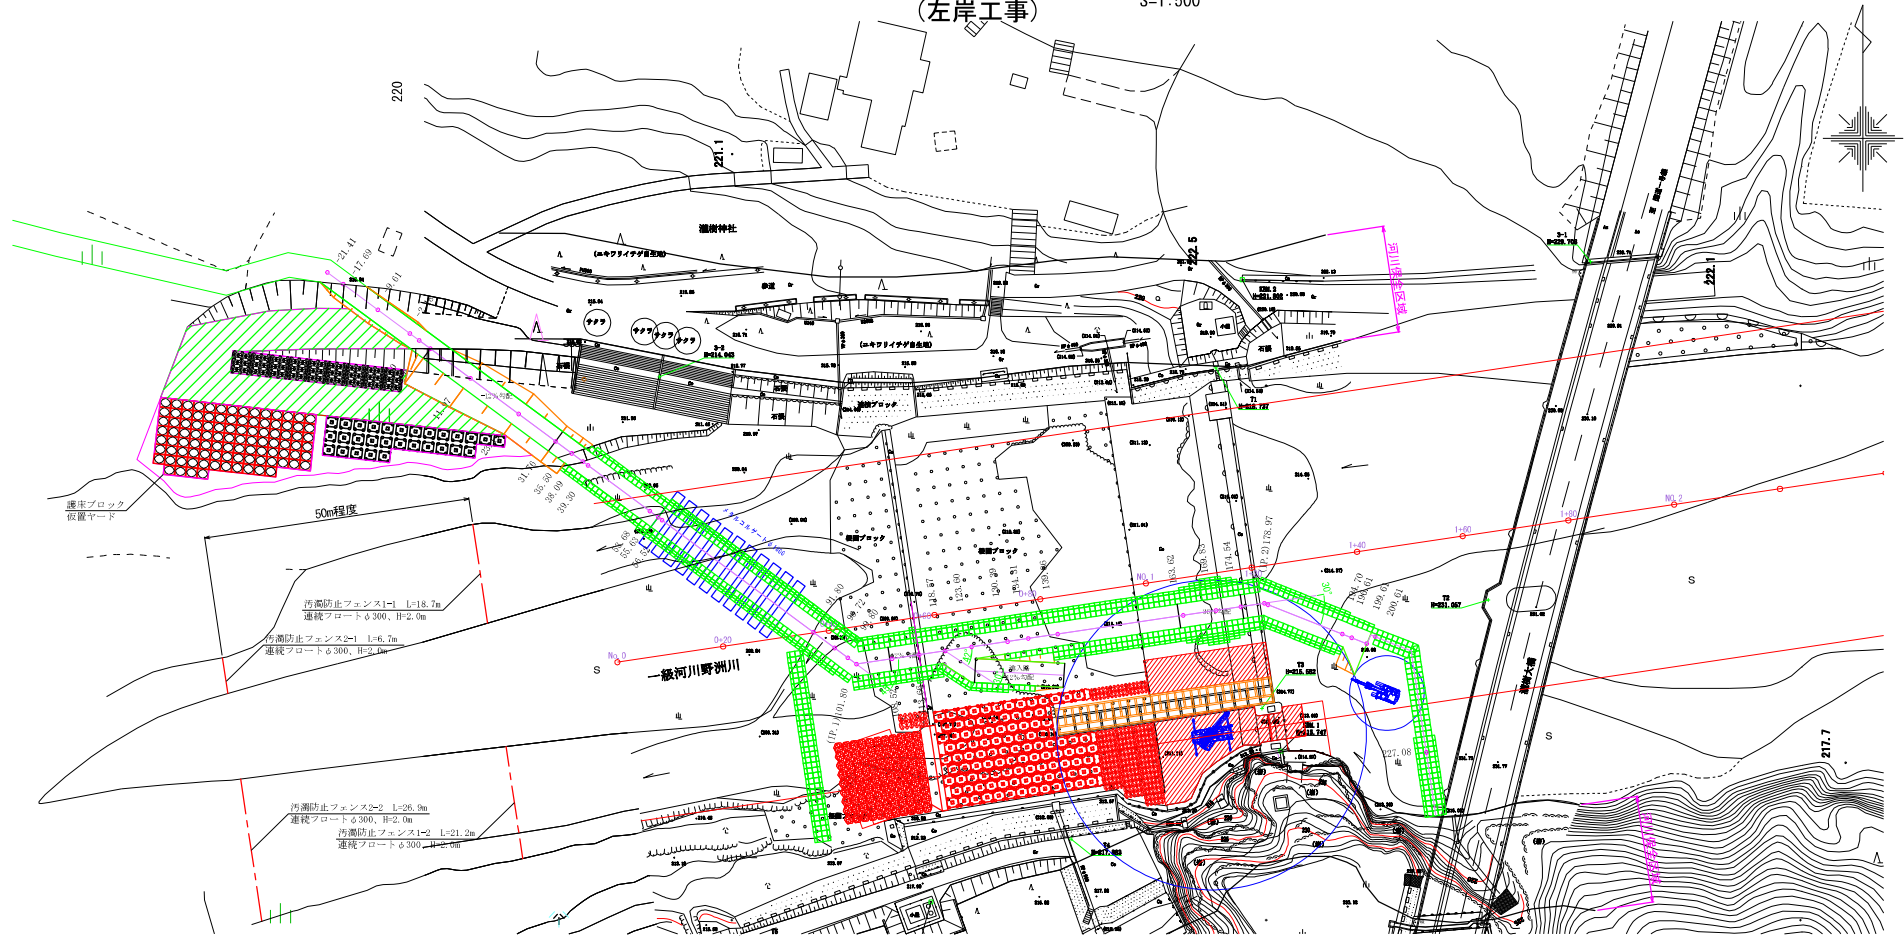


※汚濁防止フェンスは、中州を除く河川の通水断面に配置する。  
河川の通水断面が計画位置と大きく異なる場合は、監督職員と協議する。

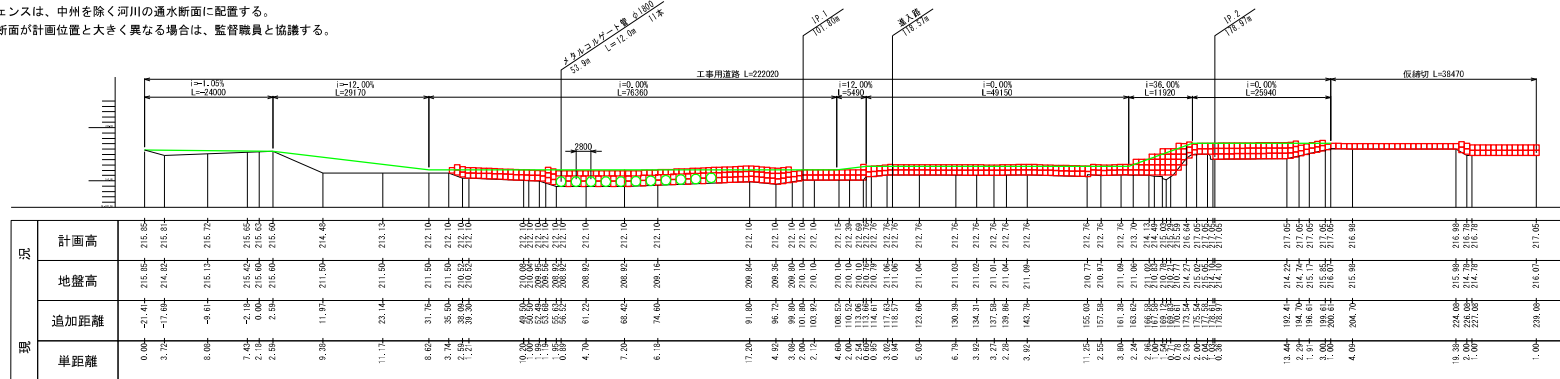

# 仮設平面縦断図 (右岸工事)

S=1:500

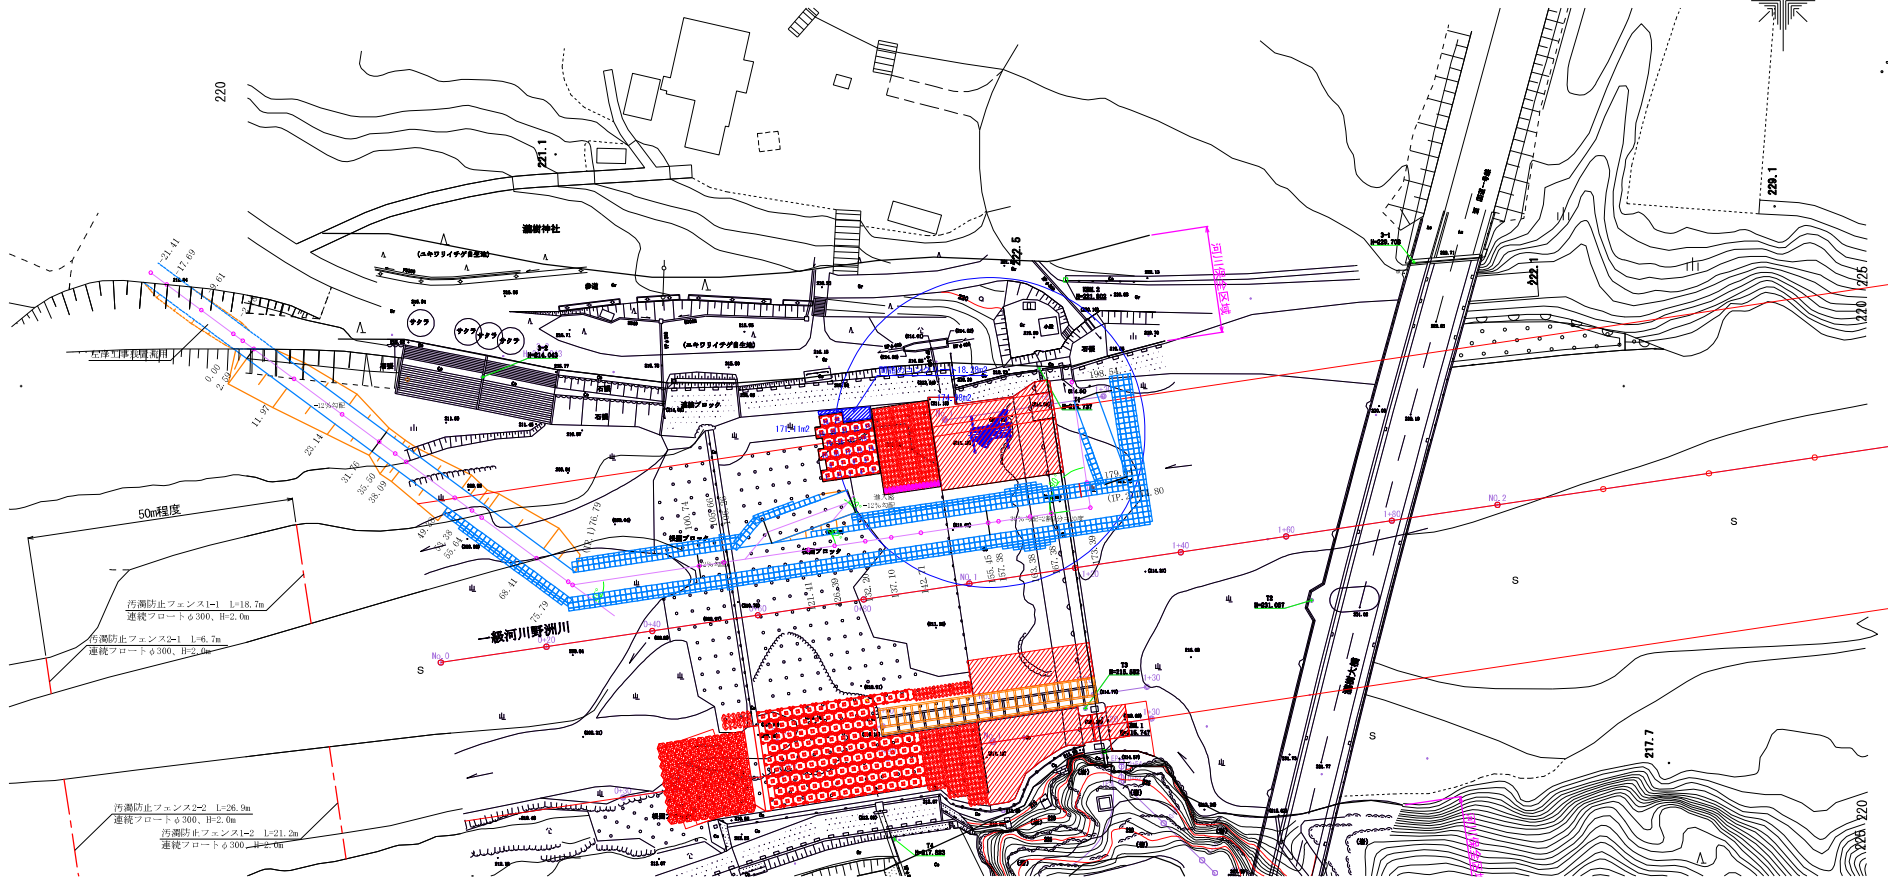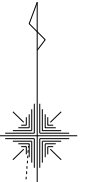

※汚濁防止フェンスは、中州を除く河川の通水断面に配置する。  
河川の通水断面が計画位置と大きく異なる場合は、監督職員と協議する。

