


G-19

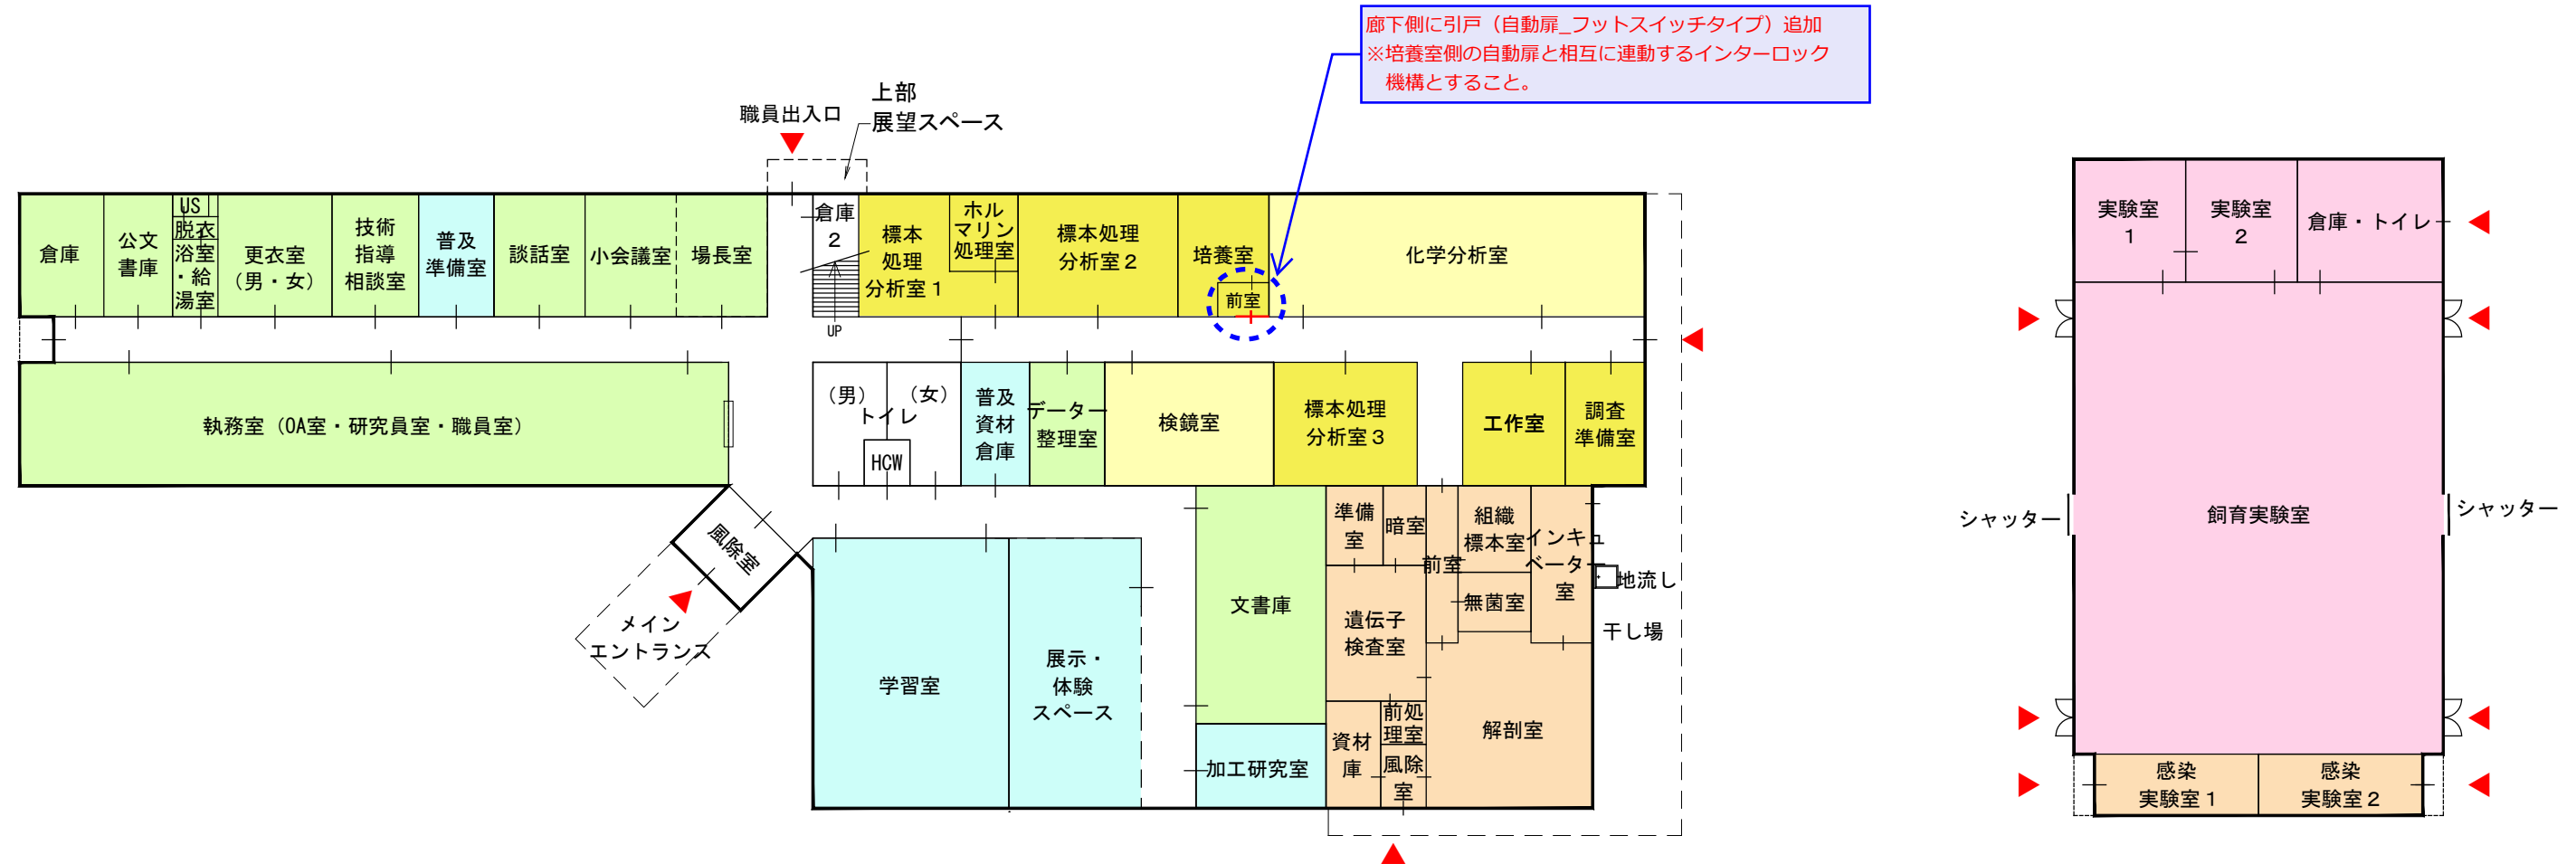

■平屋案床面積表 (参考)

	(㎡)
①新本館棟	1424.5
②新飼育実験棟	464.0
①+②小計 ※1,889㎡以下とすること	1888.5
③その他の付属施設	177.0
総合計 (①+②+③)	2065.5

※感染実験室1, 2は②新飼育実験棟に含む

※付属施設の面積は、付属資料G-11,12を参照のこと

新本館 平屋案  
1階平面図

新飼育実験棟  
1階平面図

・上記平面計画案は参考案である。平面計画にあたっては、要求水準書等の条件を基にし、参考案にとらわれず、法的事案も含めて検討して提案すること。  
・諸室内の什器・備品配置については特に記載を求めないが、提案の補足説明等で必要であれば、適宜判断し記載すること。