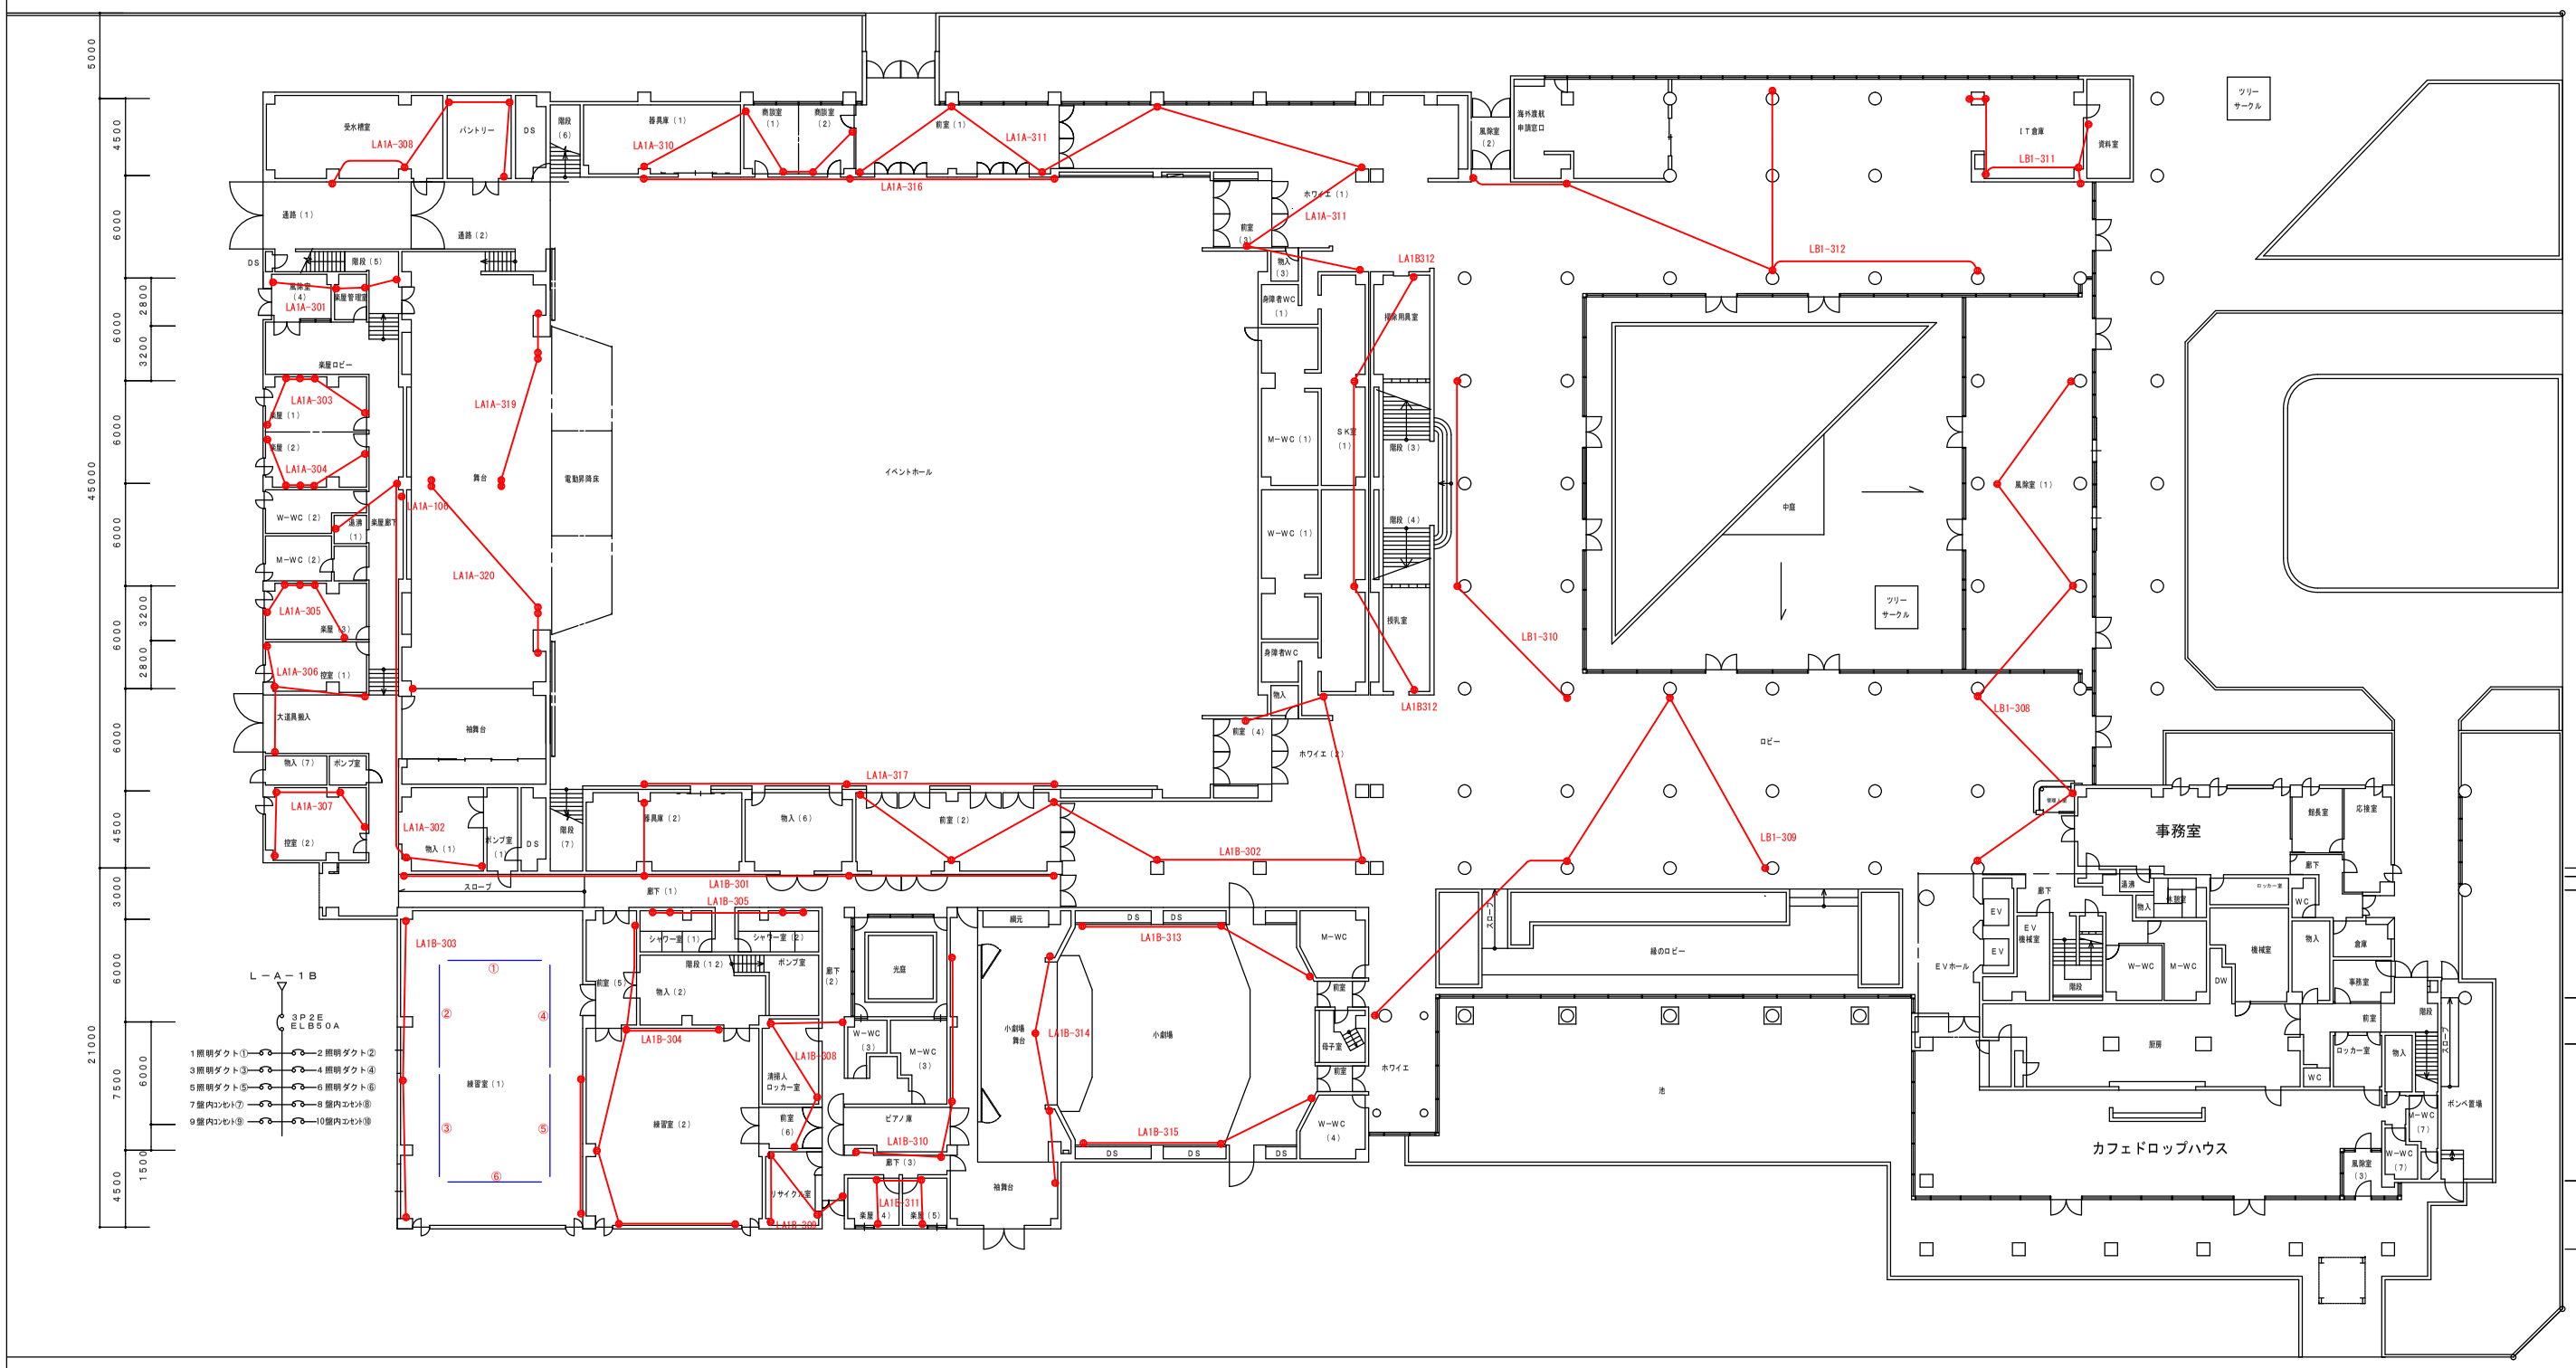

1階平面図　S＝1／200
（A3版　S＝1／400）

工事名称	図面名称	縮尺	図面番号
＊　＊設備工事	1階平面図	1／200	B001