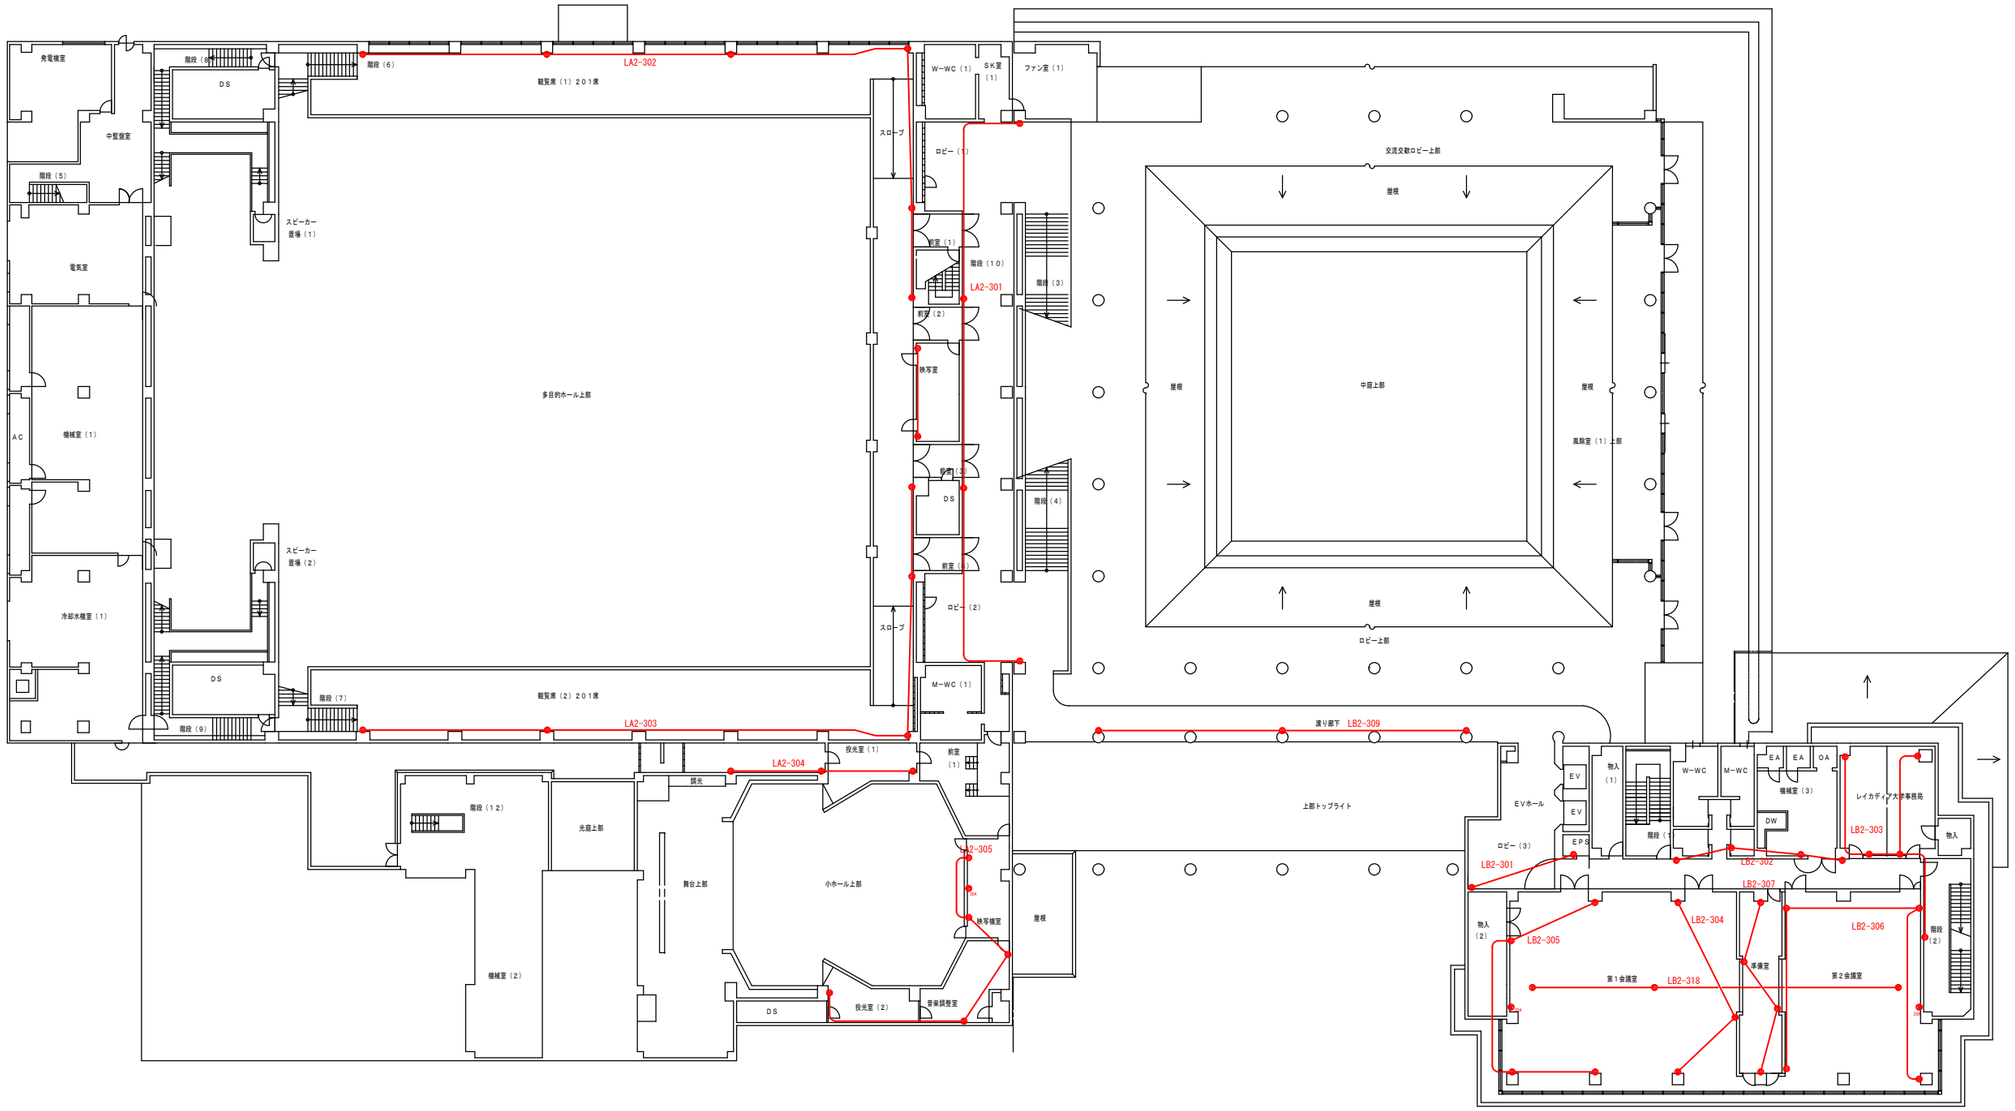

２階平面図　Ｓ＝１／２００

（Ａ３版　Ｓ＝１／４００）

工事名称	図面名称	縮尺	図面番号
＊　＊設備工事	２階平面図	１／２００	Ｂ００２