




守山高校全体配置図

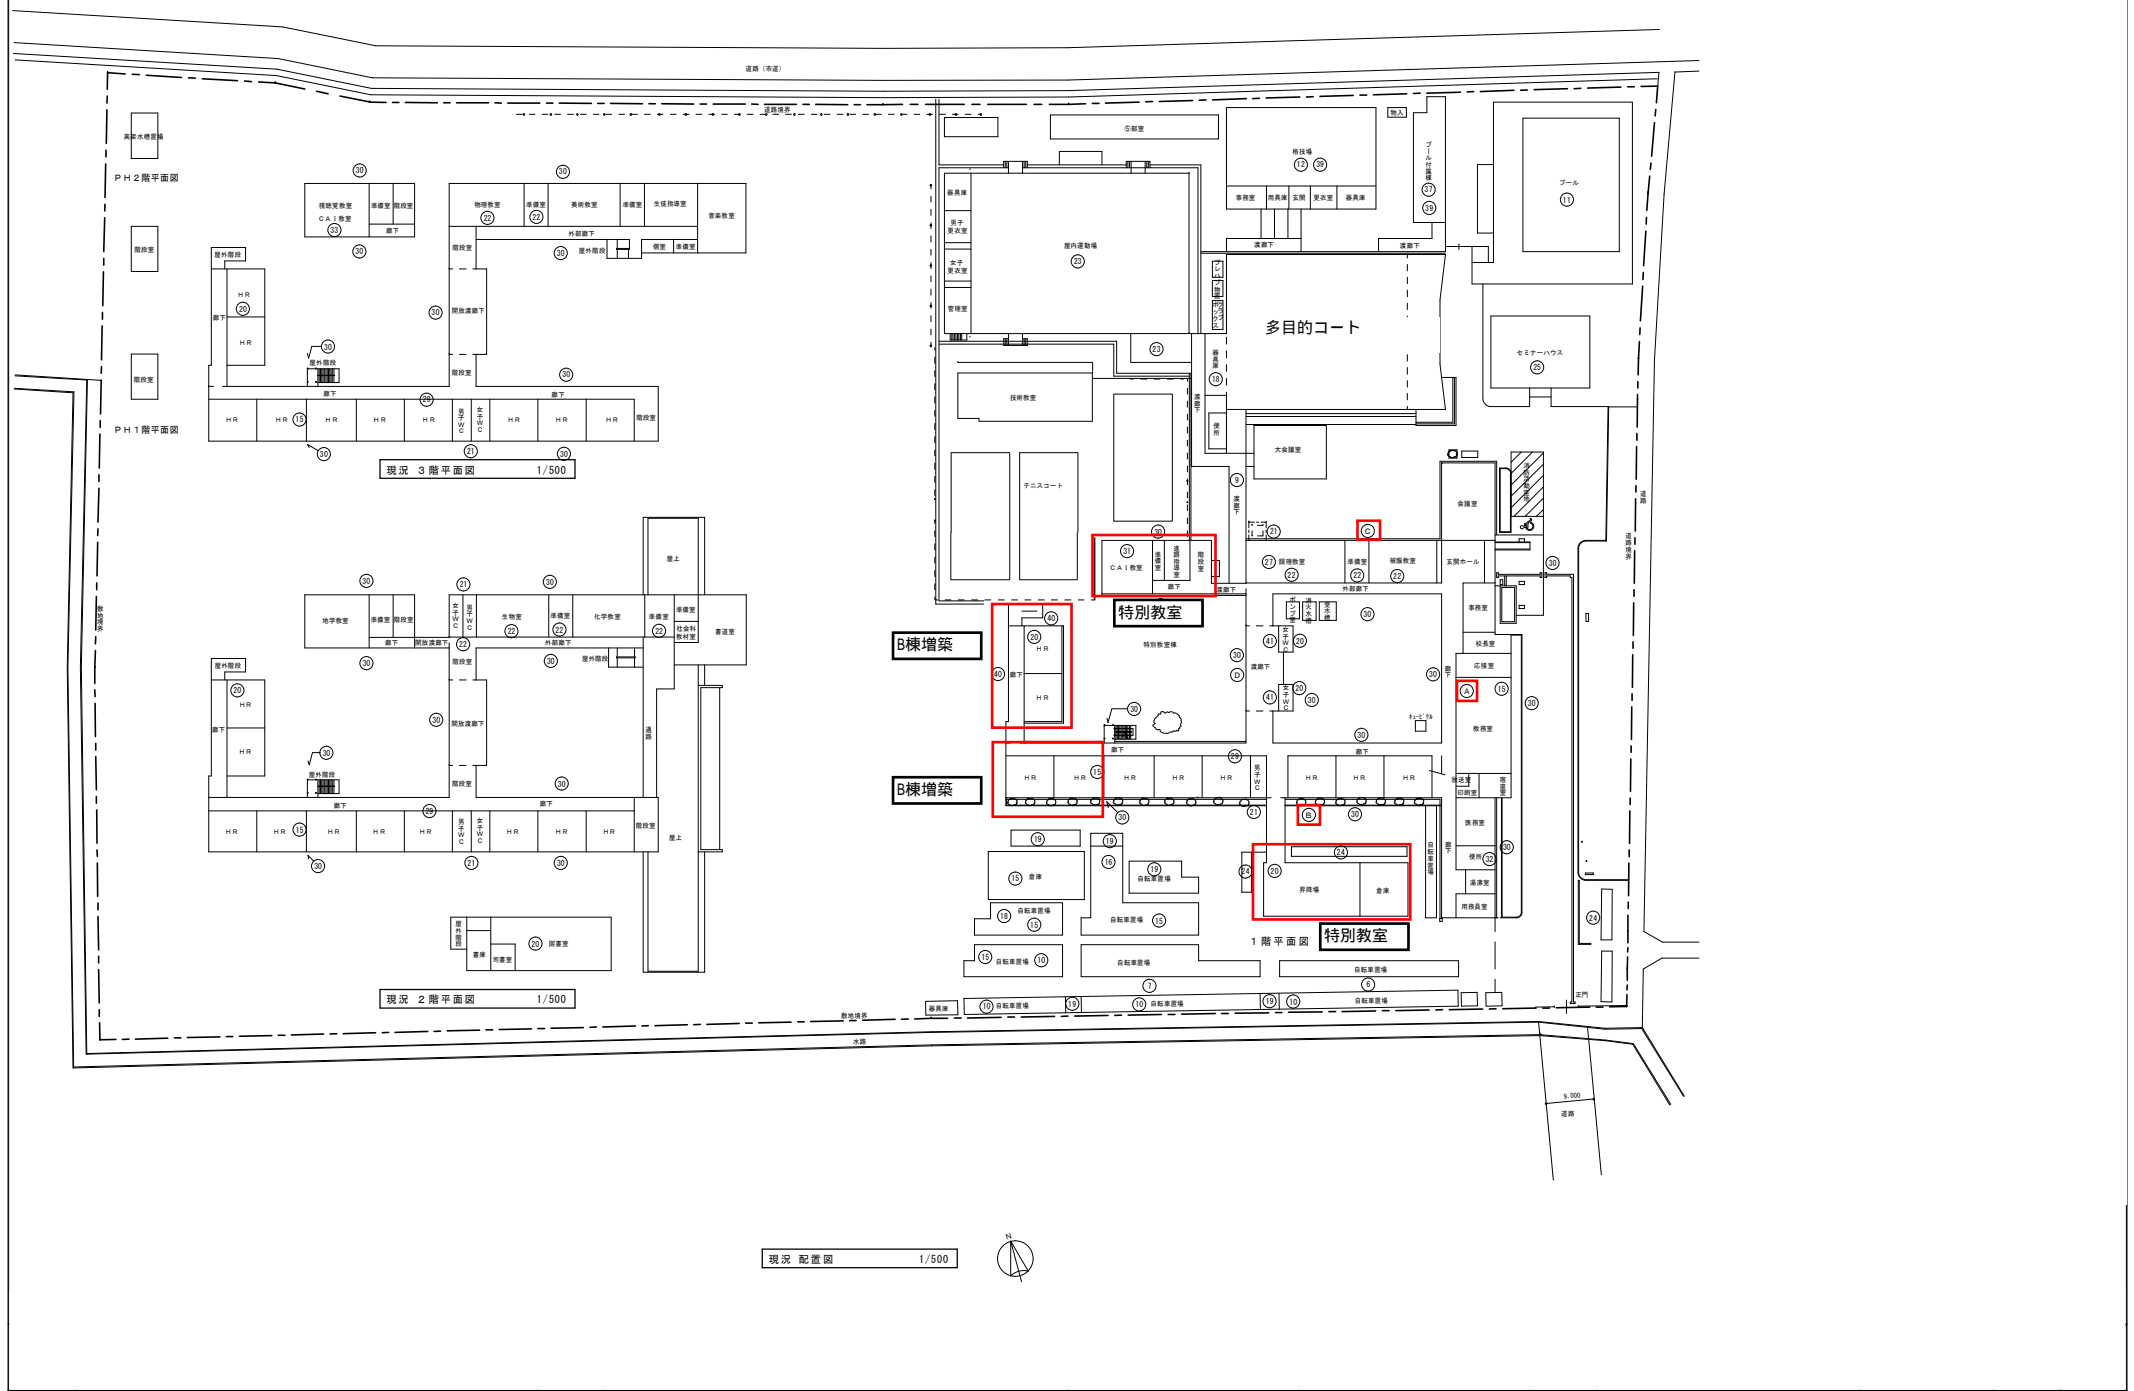

現況 配置図 1/500

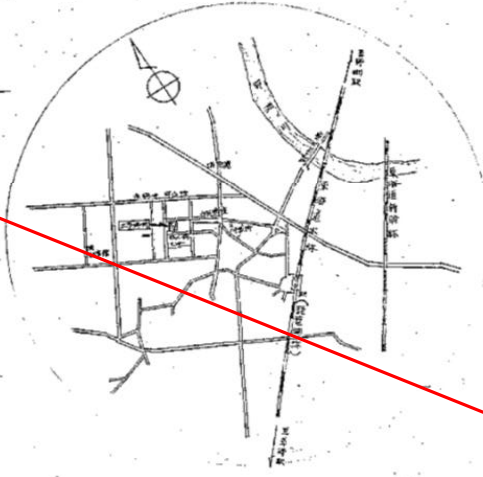

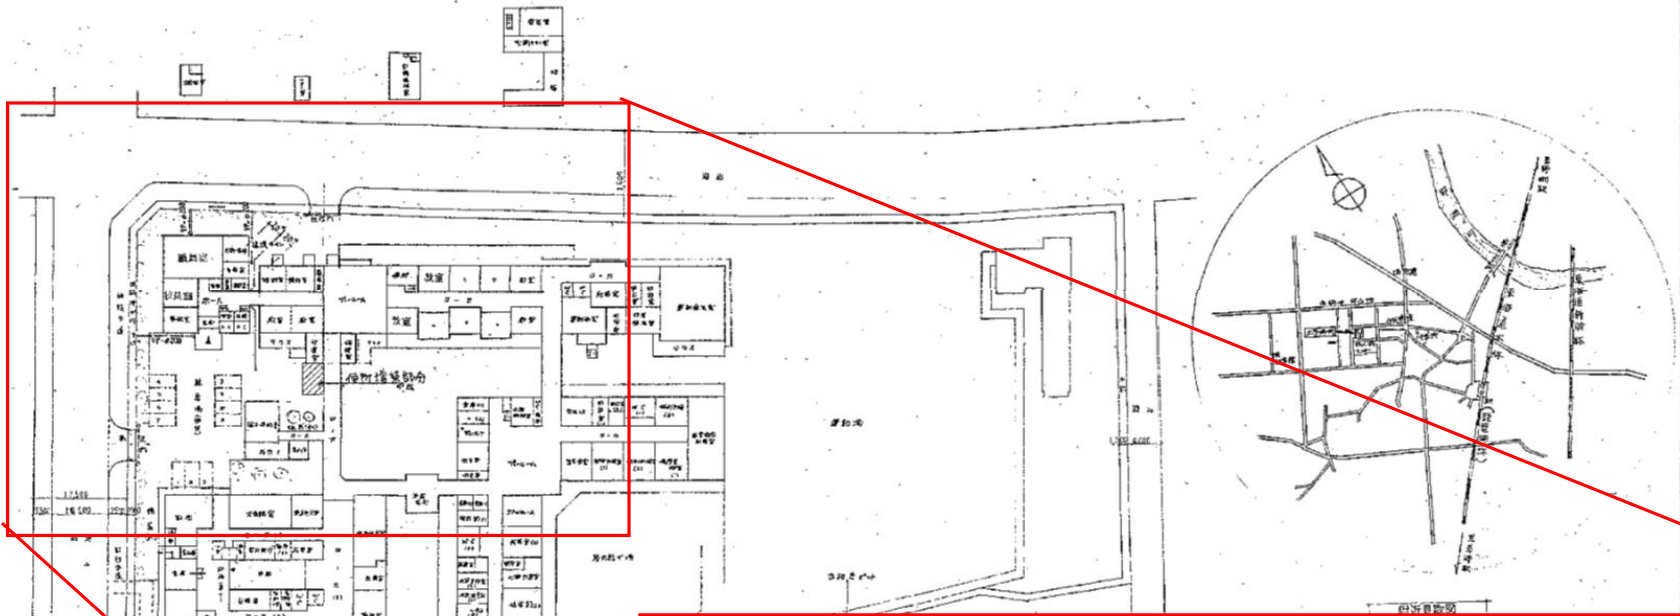

守山養護学校 平面図

