


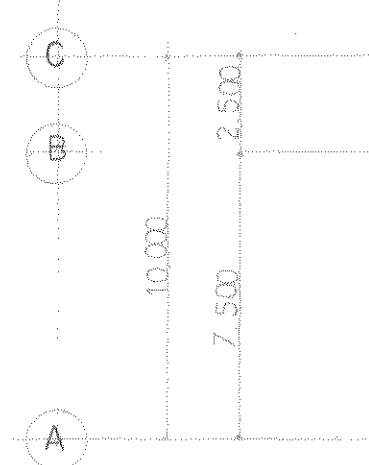
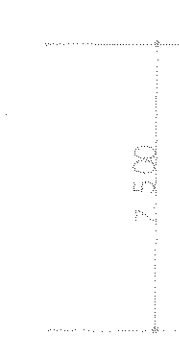


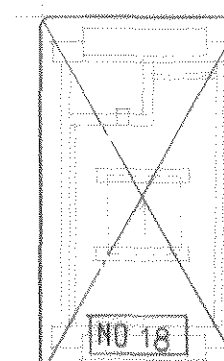


屋階平面図 1:200

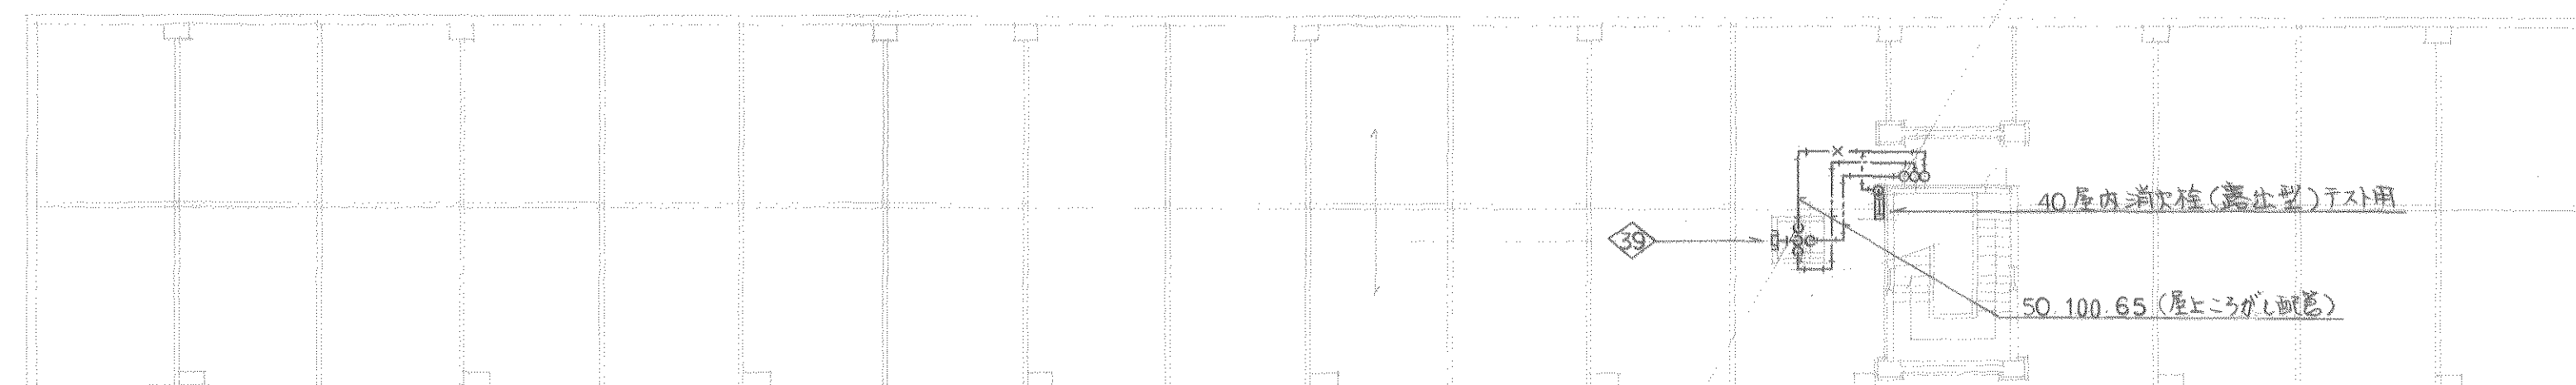


PH 屋根平面図 1:200

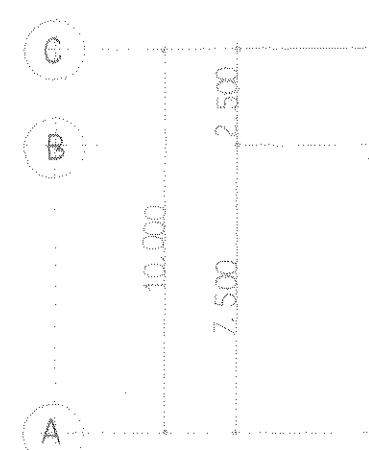


4階平面図 1:200

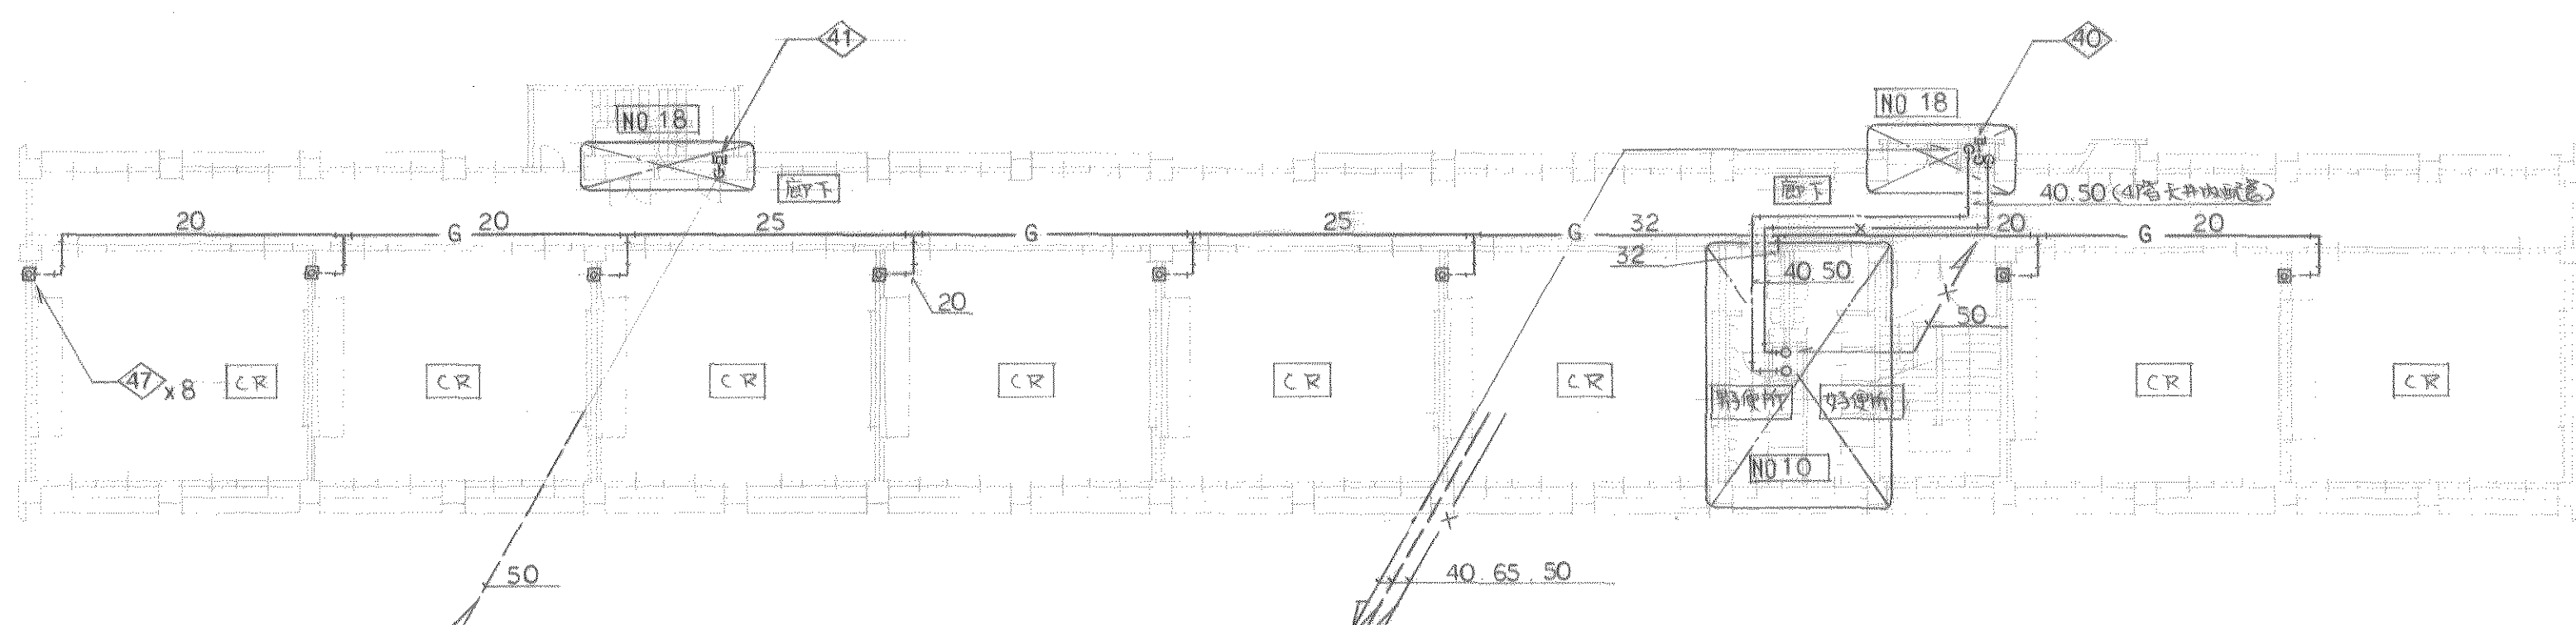




番号	器具名	品番	3・4F CR	3F廊下美術室	屋上	計
39	ベントキャップ	埋込型 125			1	1
40	"	" 65		1, 1		2
41	"	" 50		1		1
47	ボックスコップ	カチット 9.5"	1 x 12			12

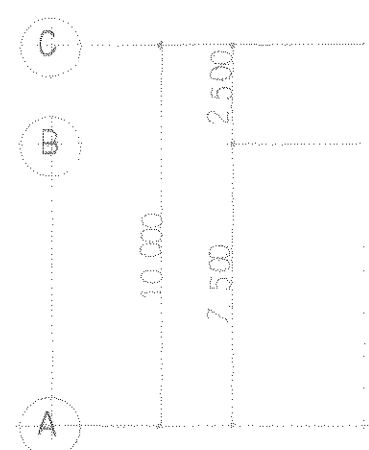



3階平面図 1:200

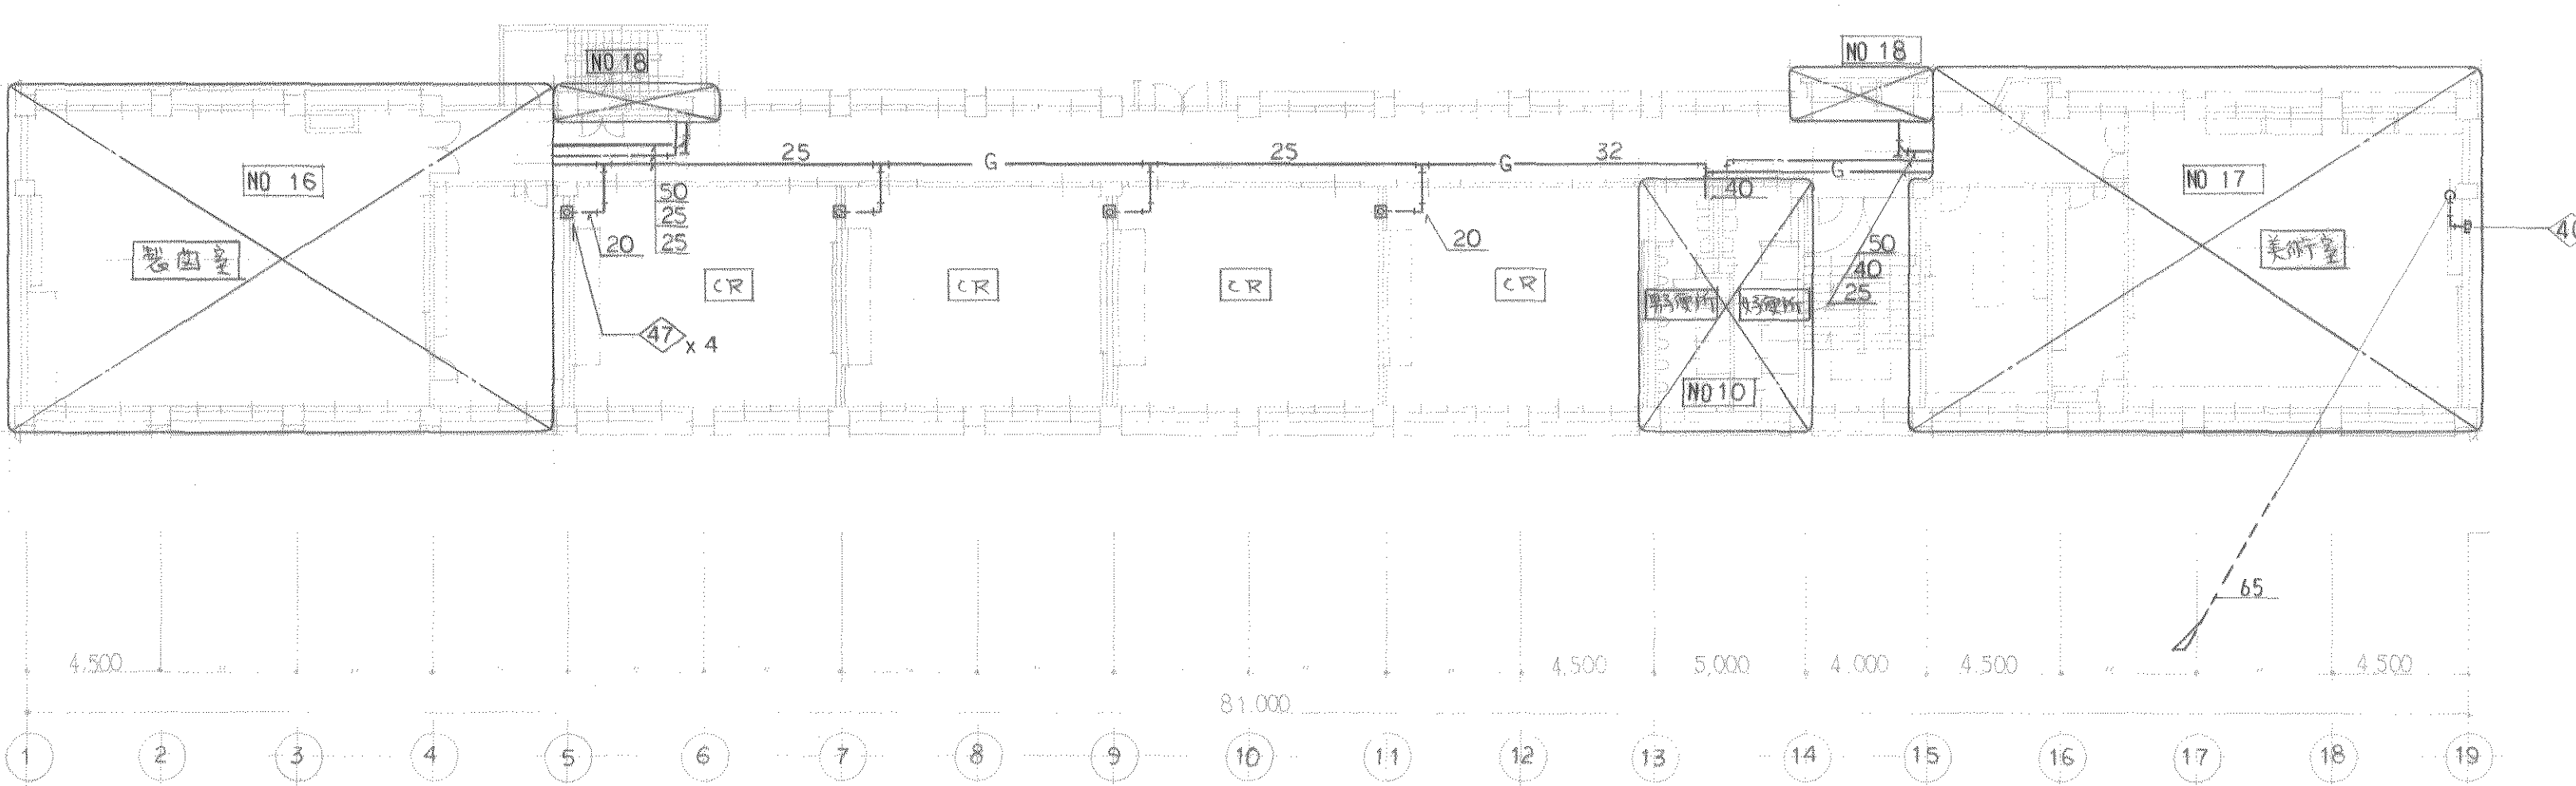



八日市南高等学校本館棟改築 設計図		No. 6
機械設備工事		
3階, 4階, 屋階, PH屋根		39枚の内
平面図		SCALE
管理建築士		昭和 年 月 日
株式会社森野設計 野田建築設計事務所 阪中村設備設計事務所		
滋賀県建築設計監理		

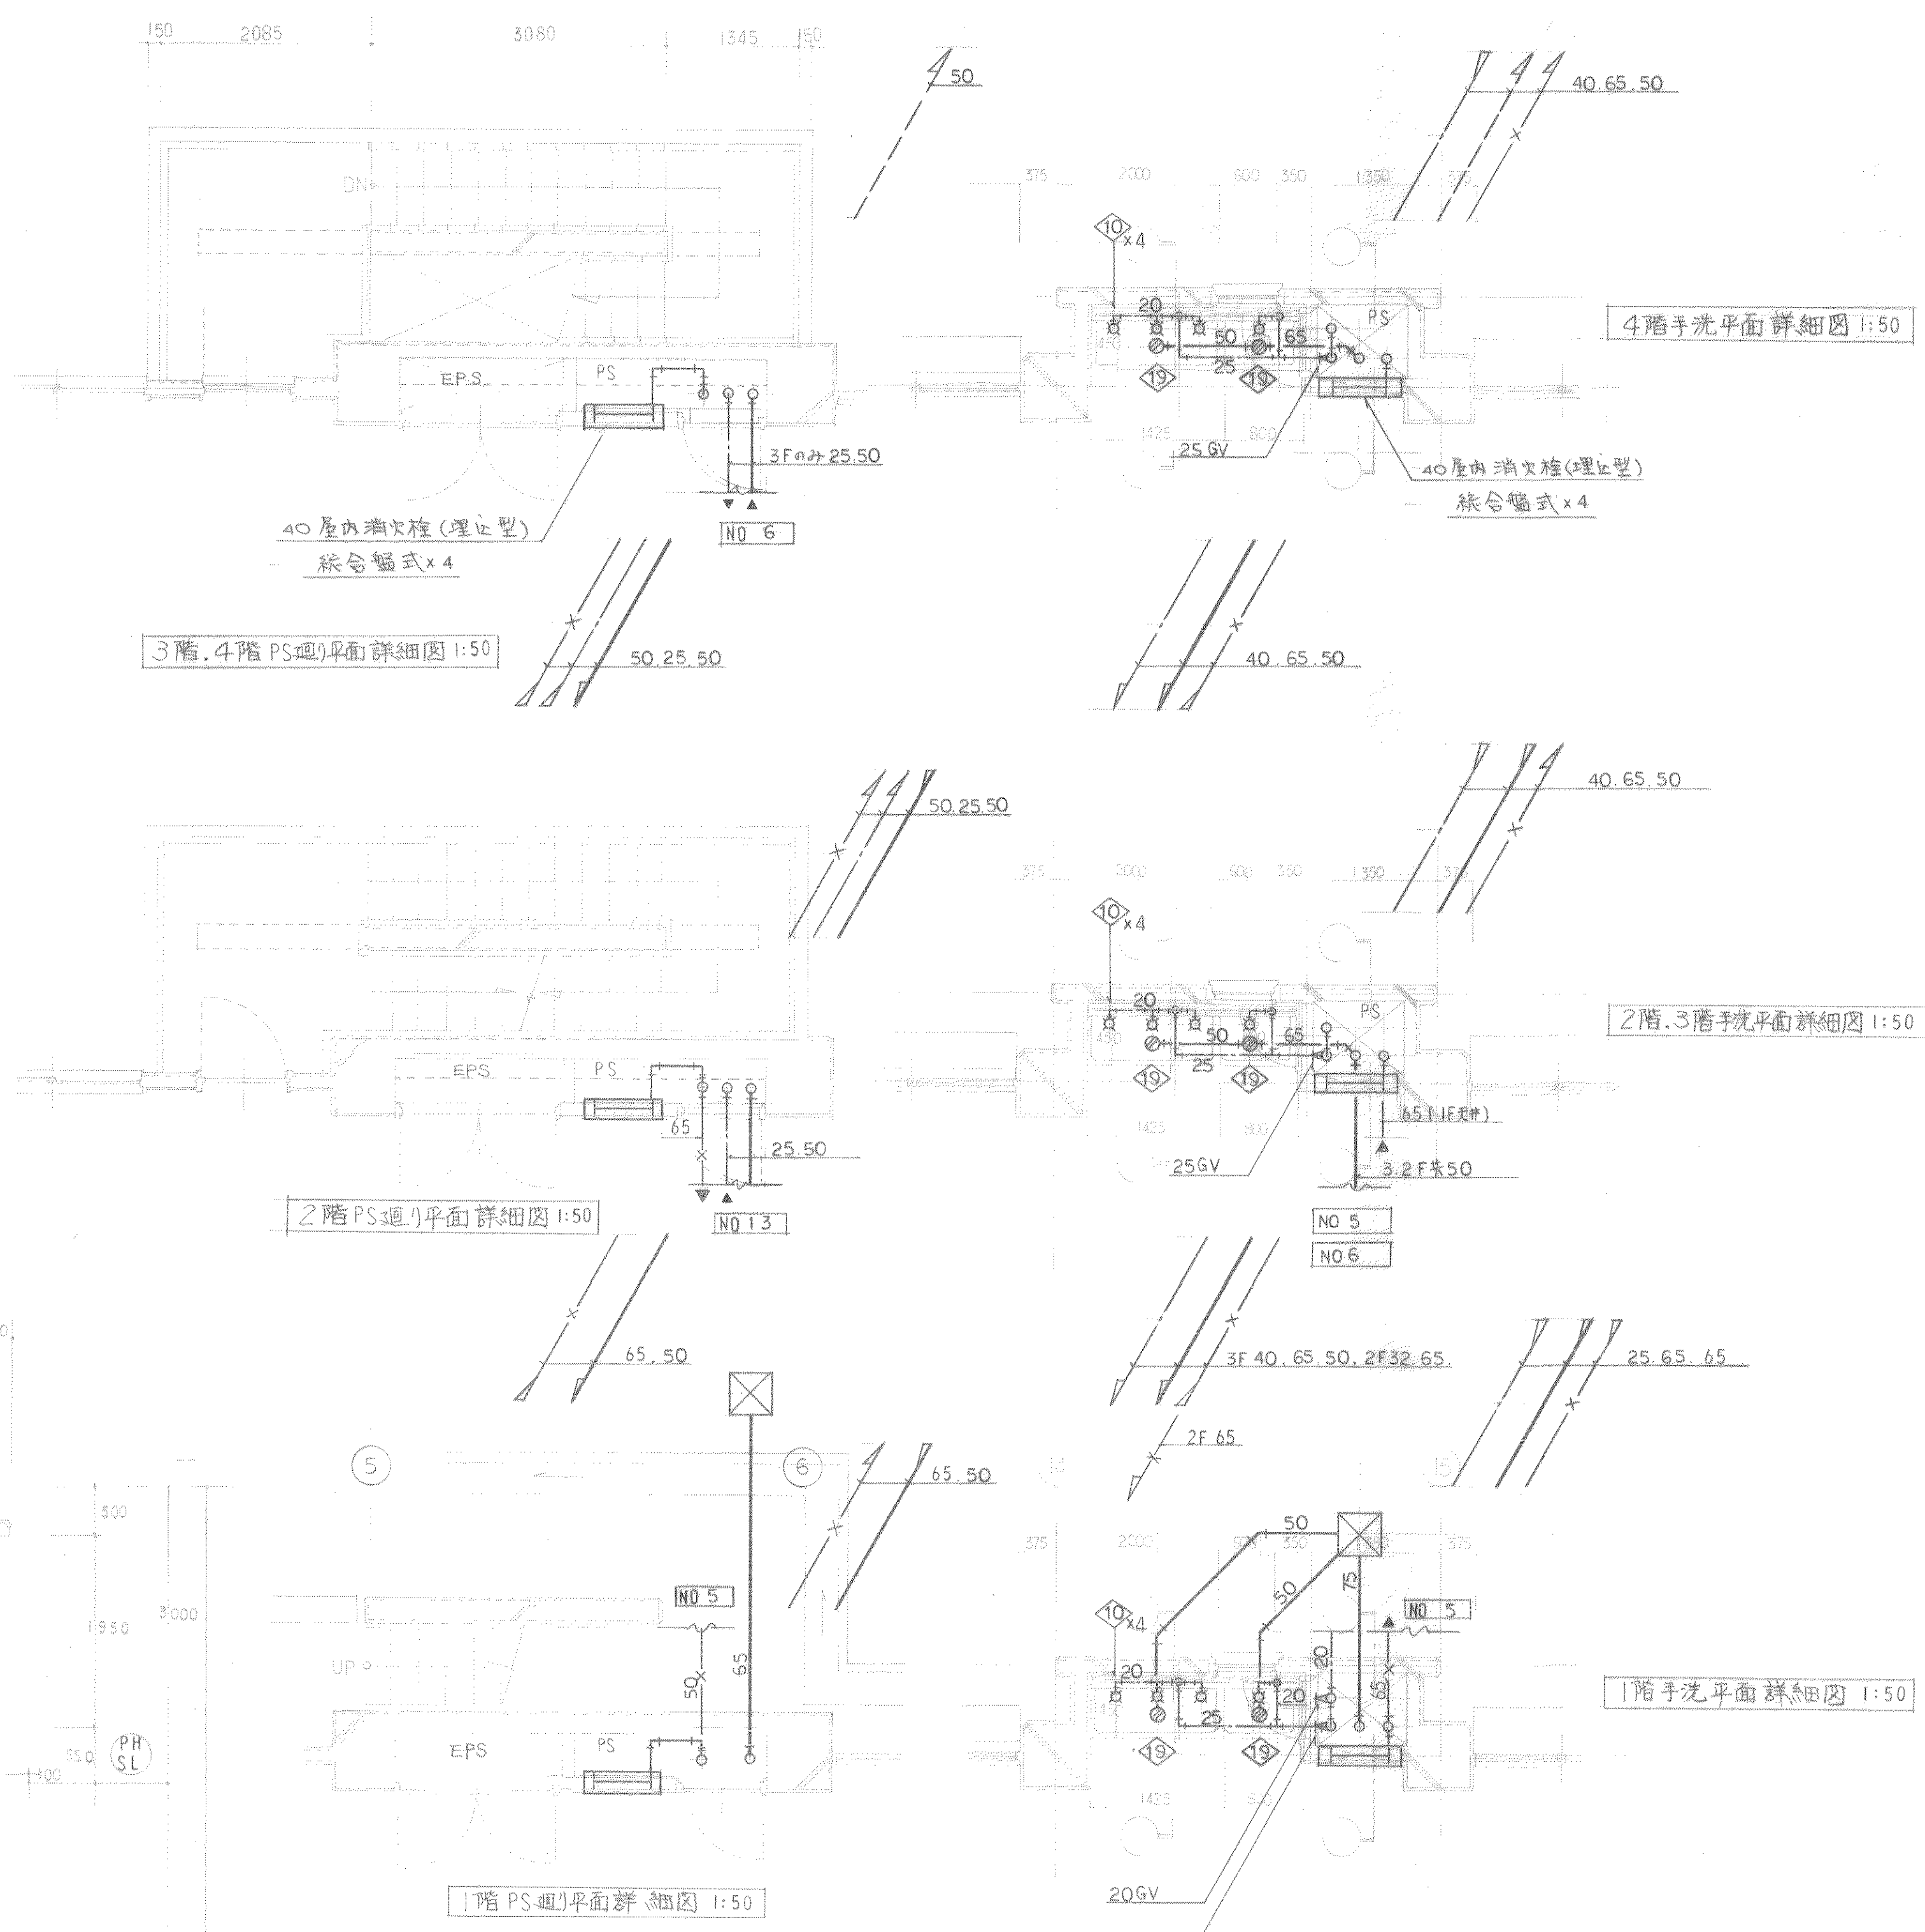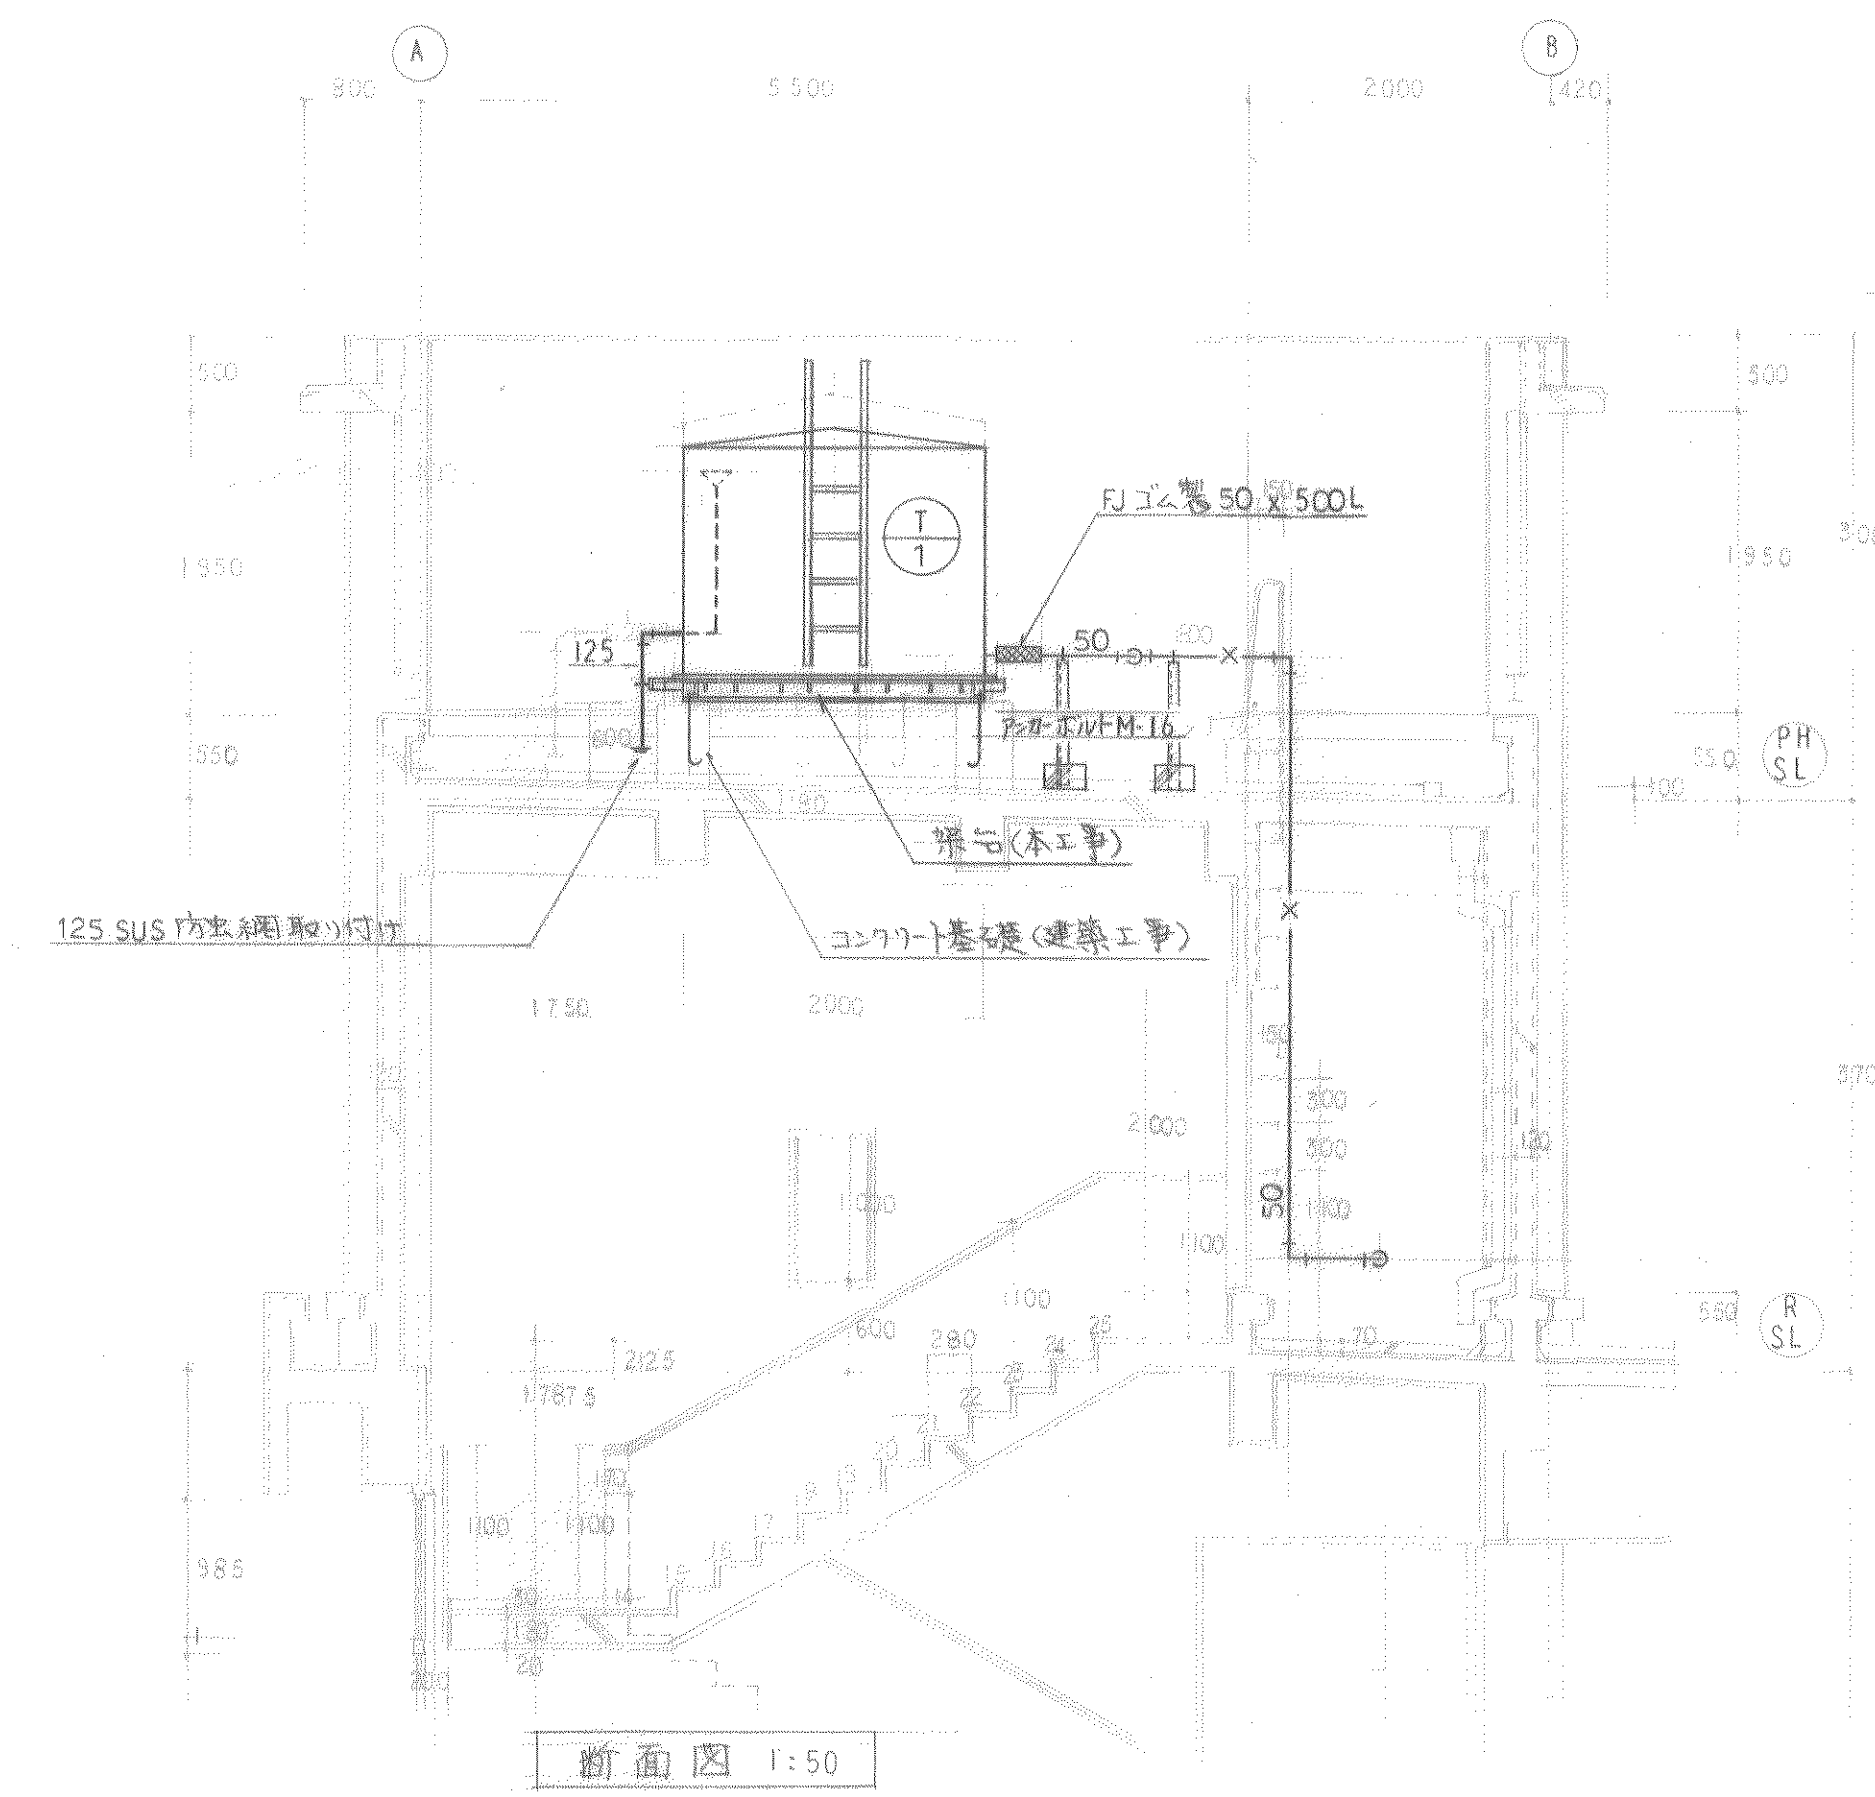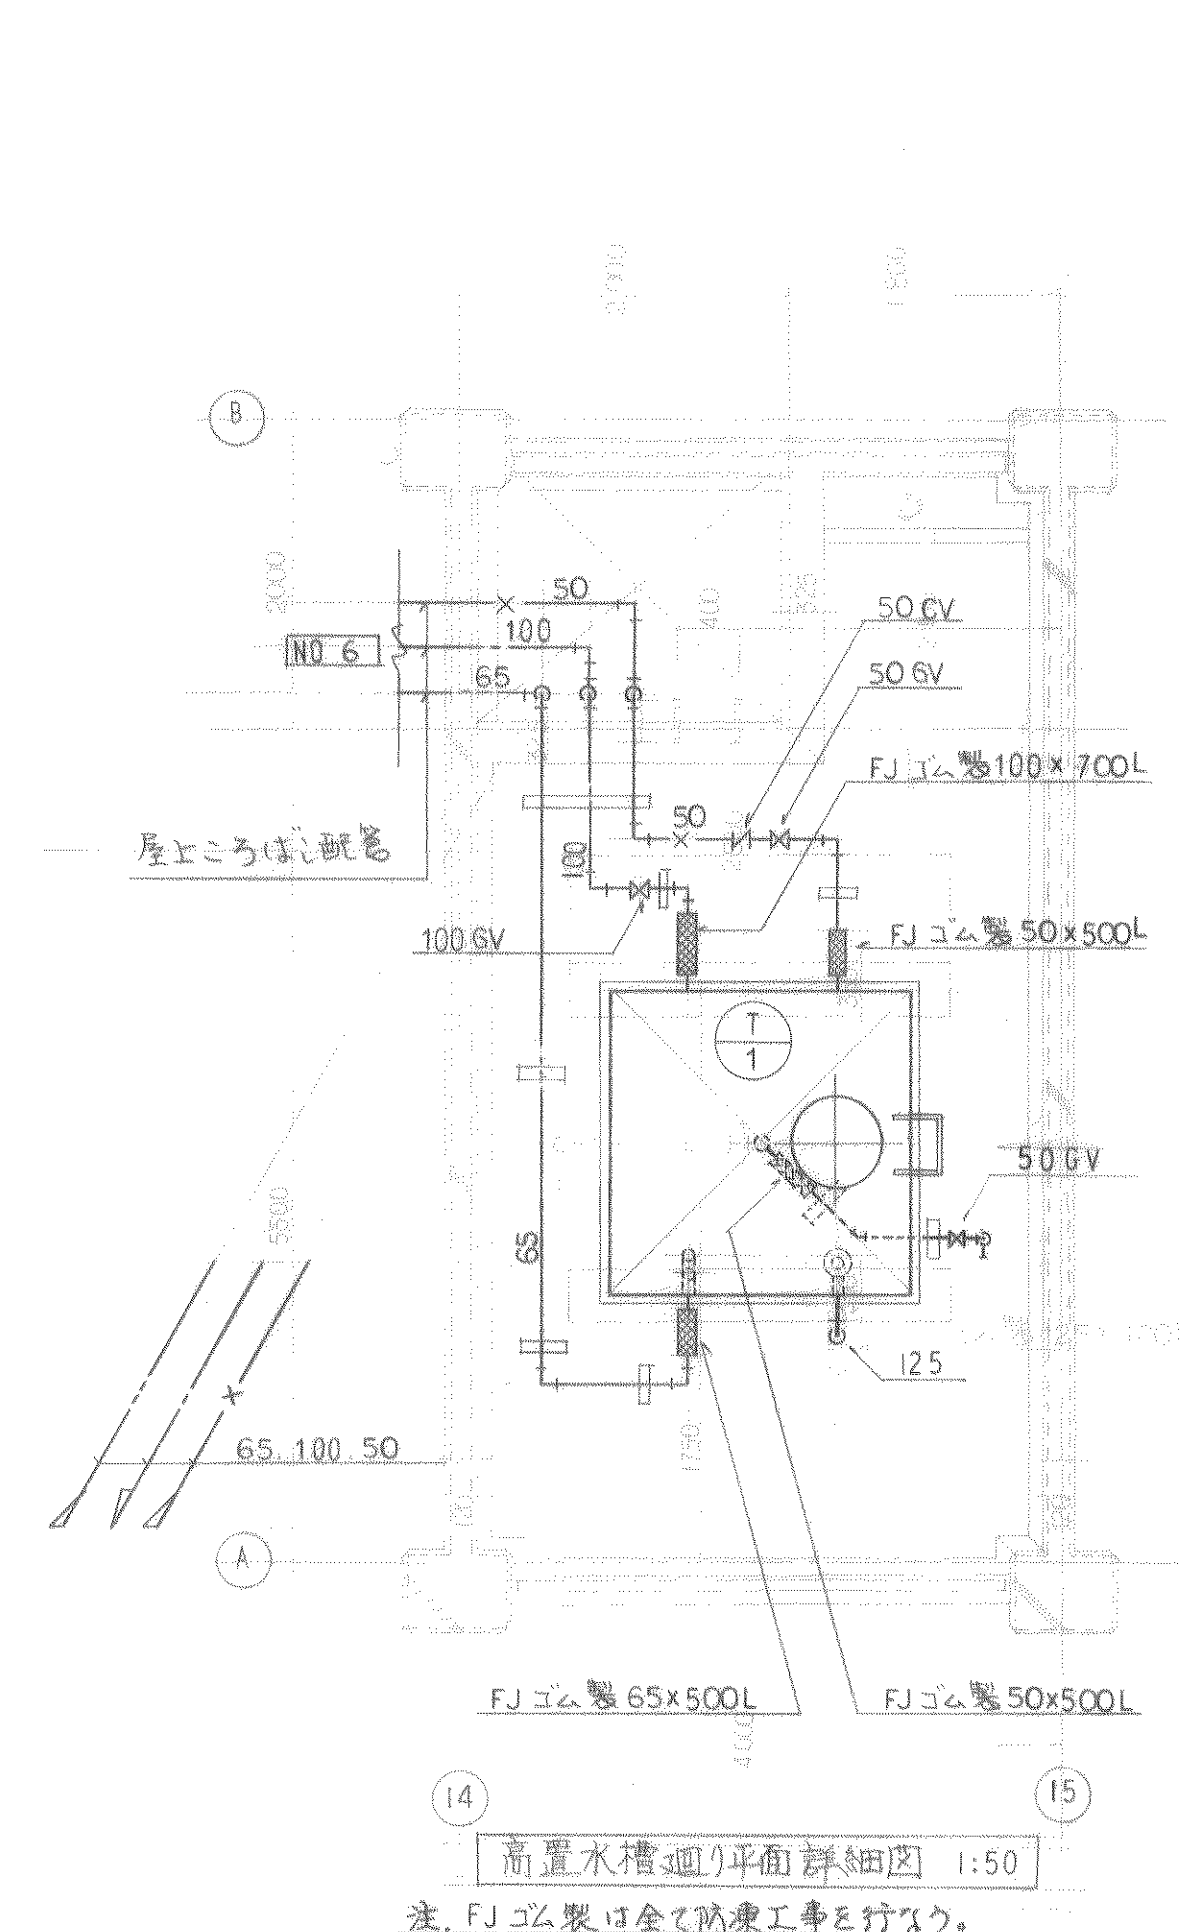



番号	器具名	品番	1~4F 廊下	計
10	機水栓	T 23BN 13	4 x 4	16
10	流し排水トラップ	T 14AP 50	2 x 4	8

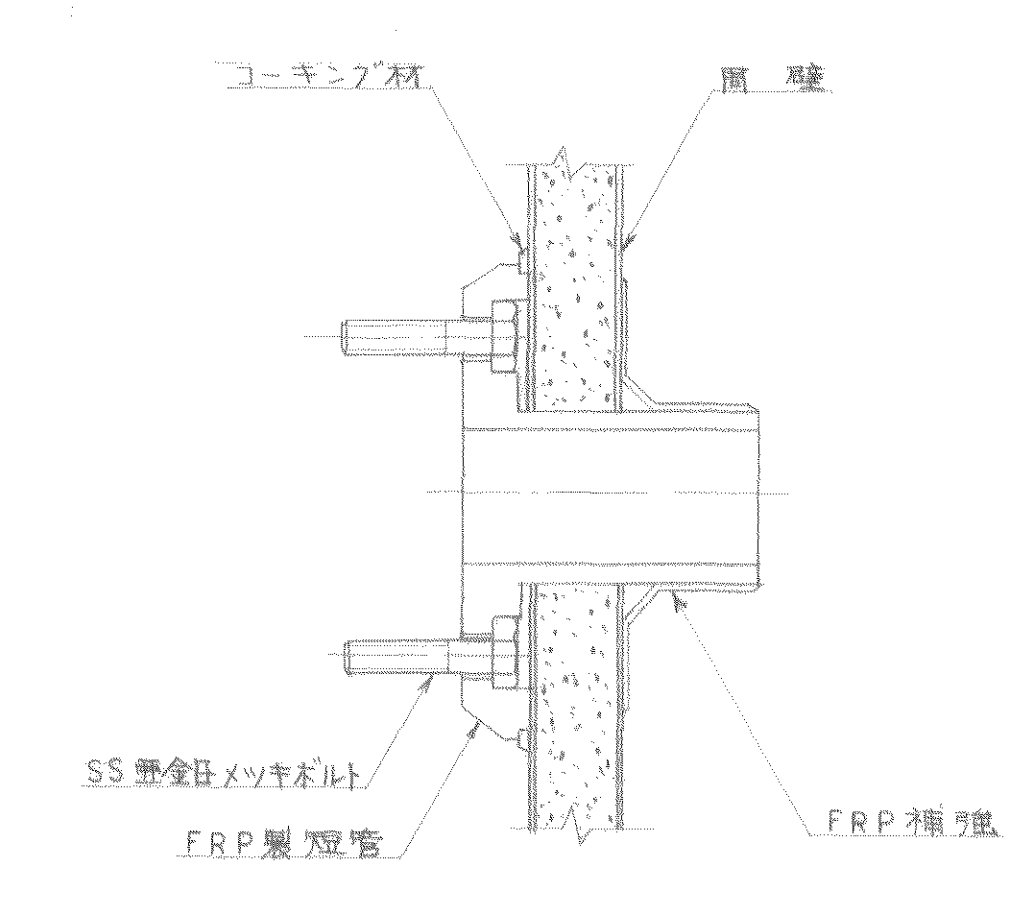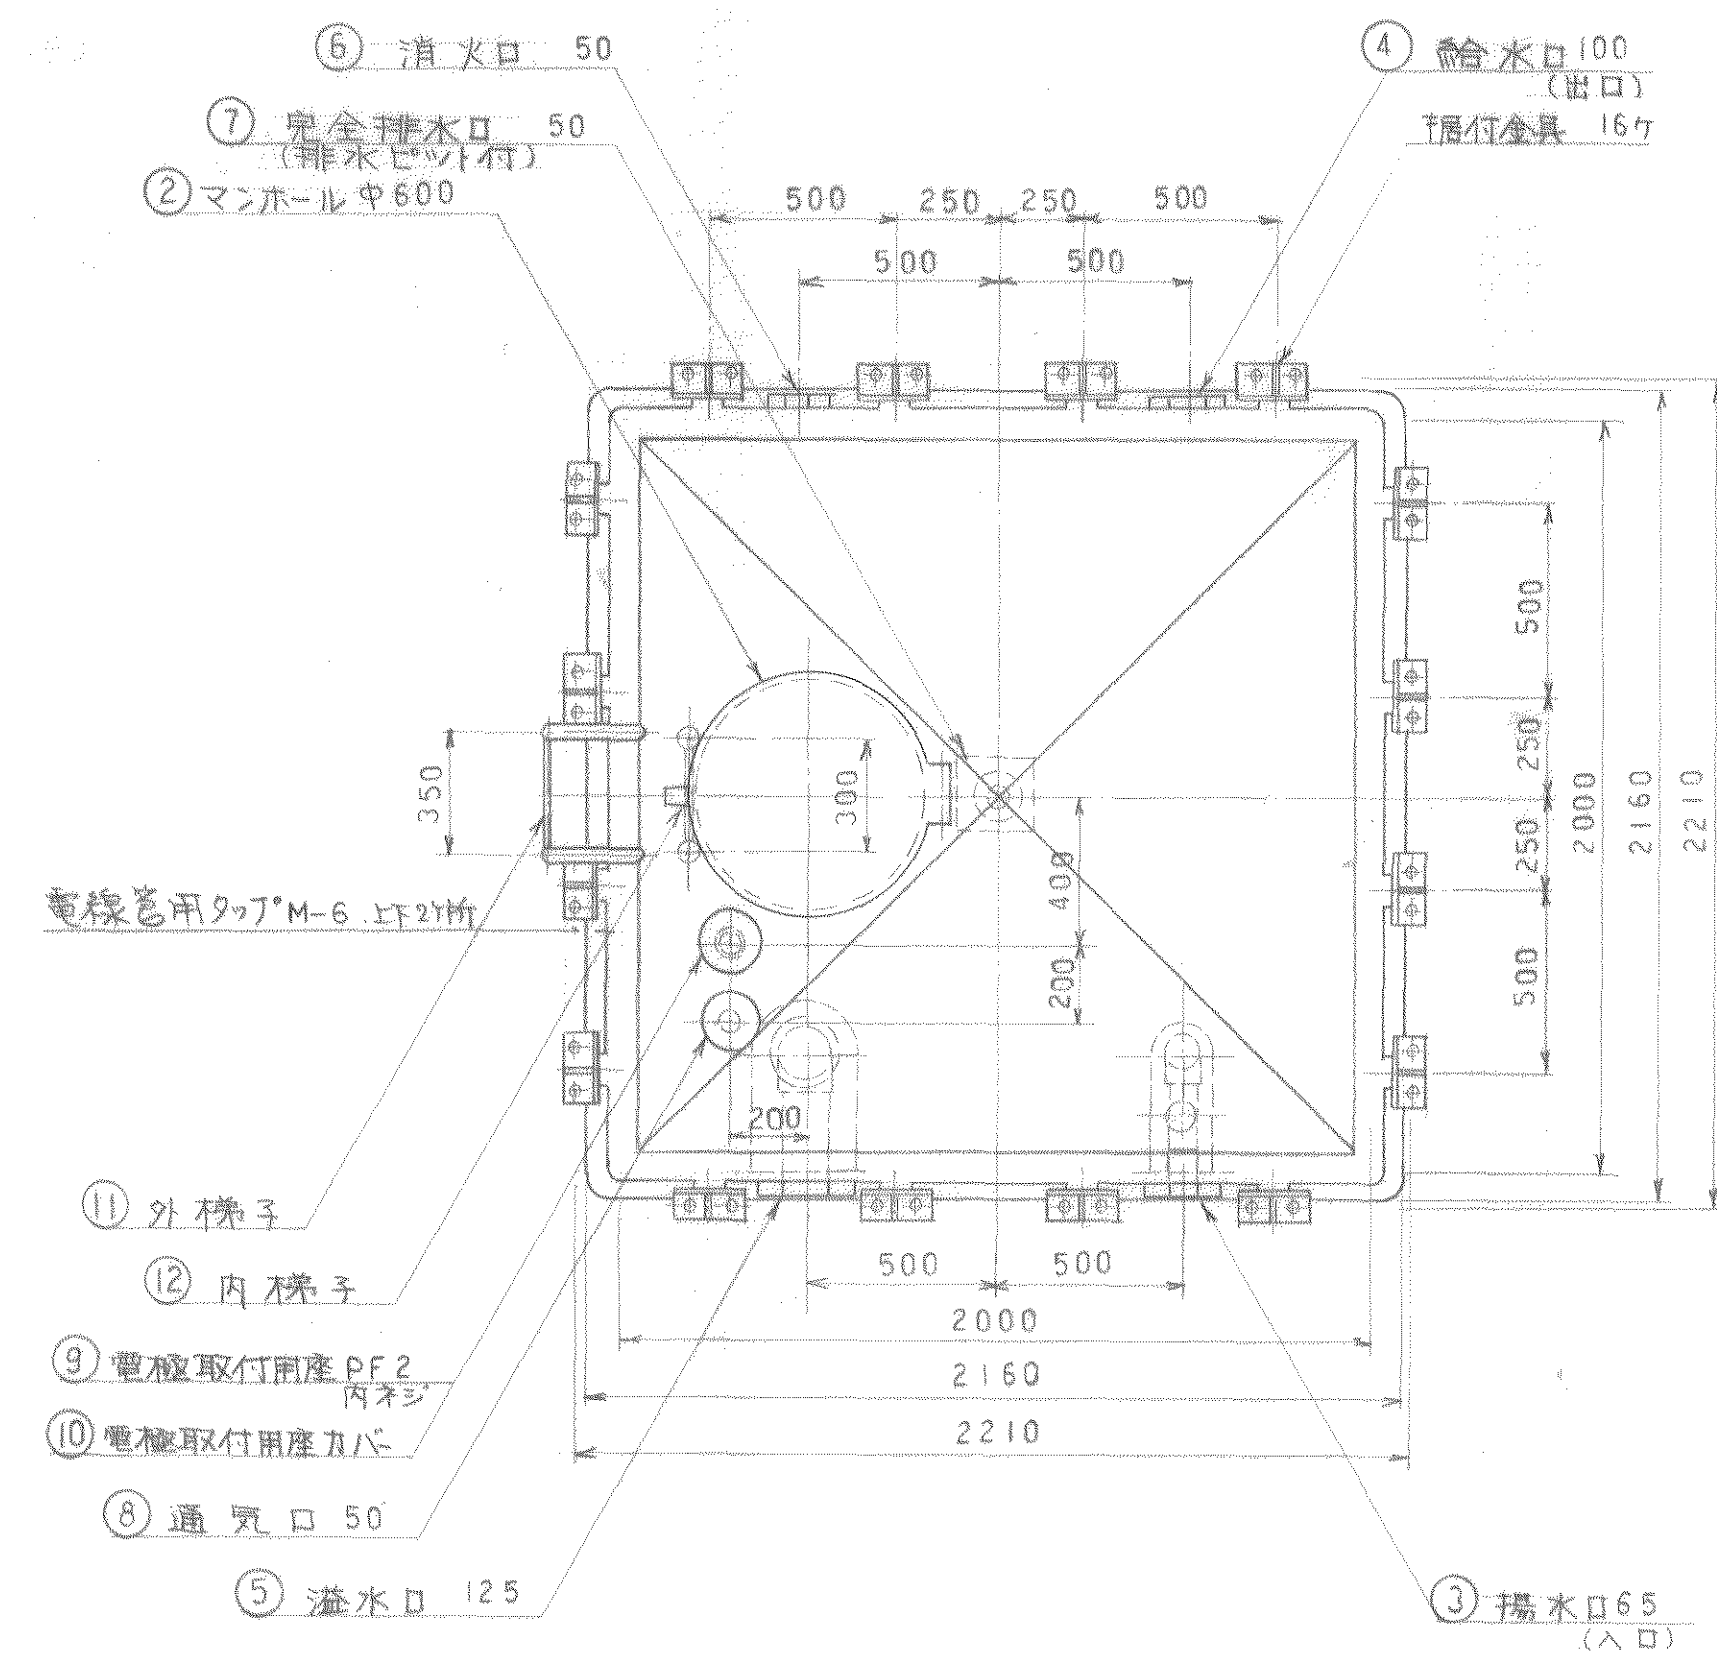

矢印管取付詳細図

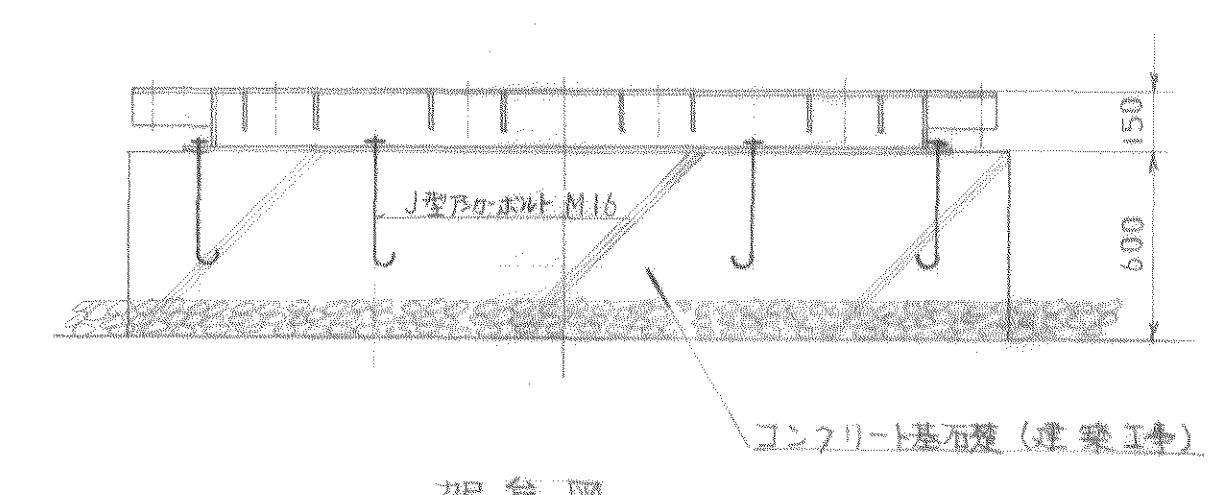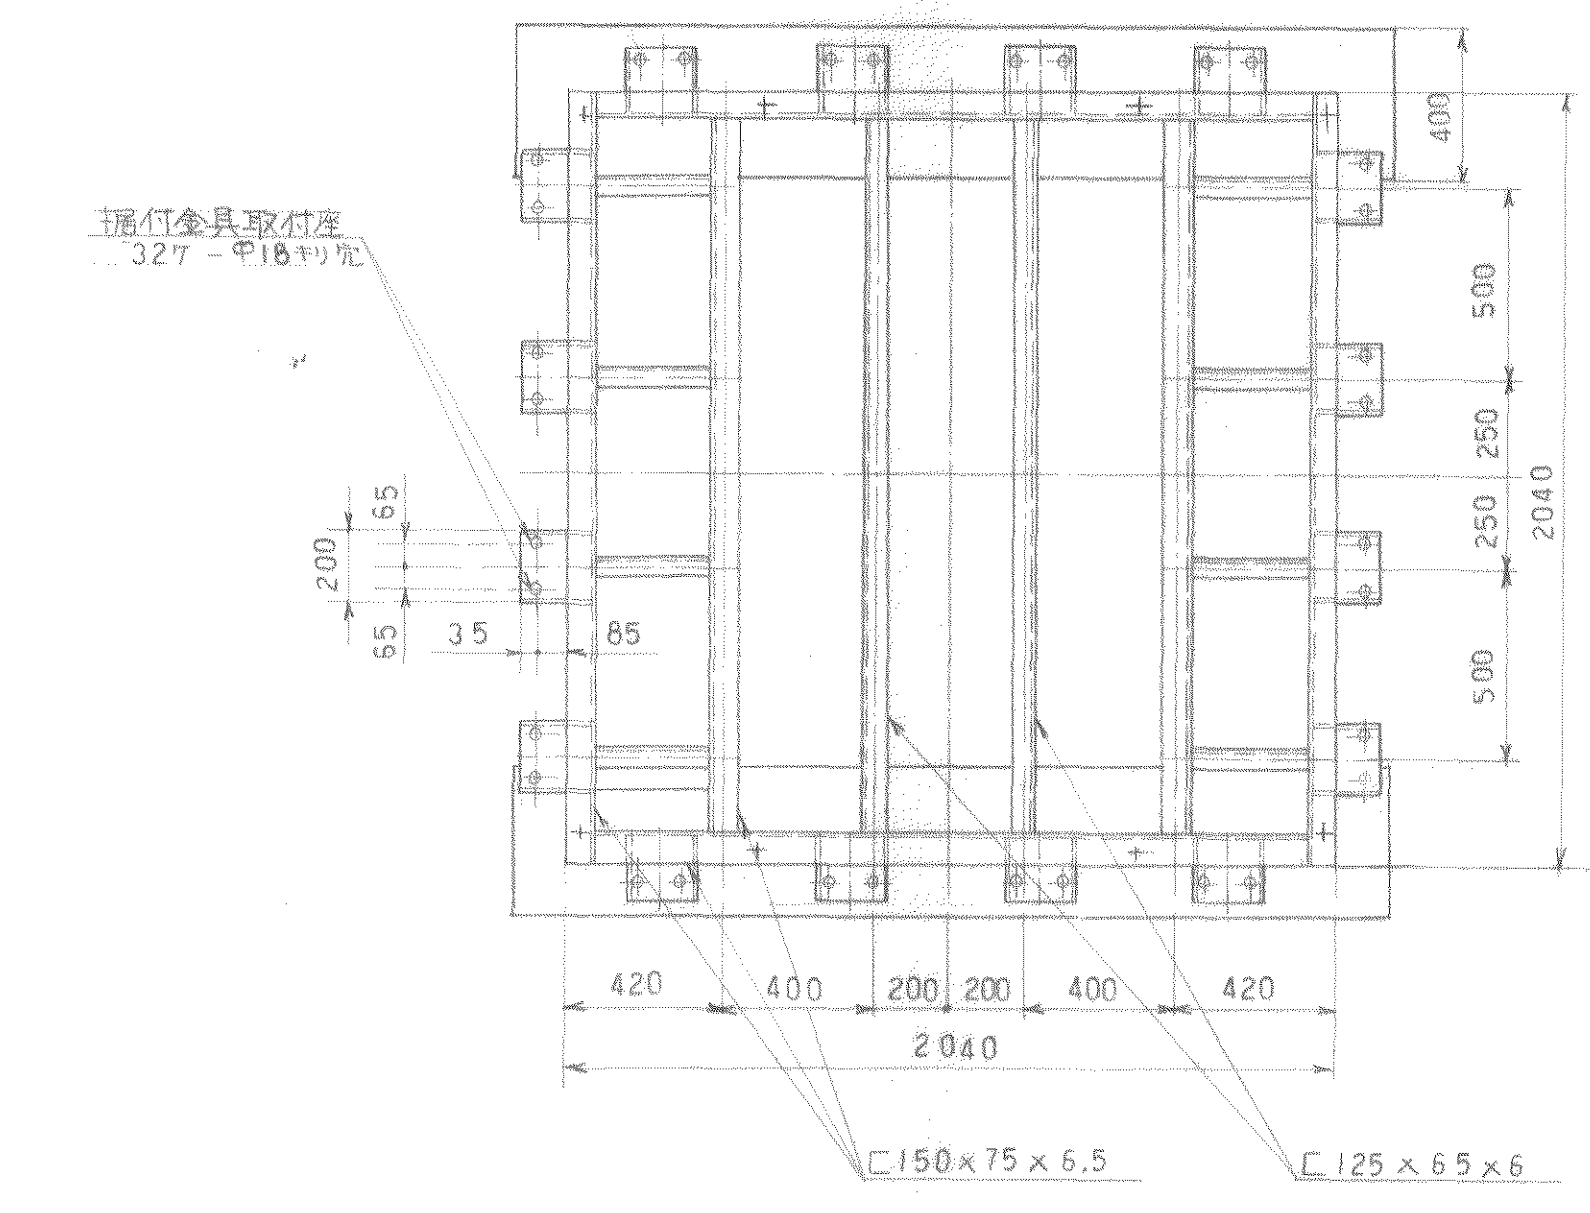

架台図

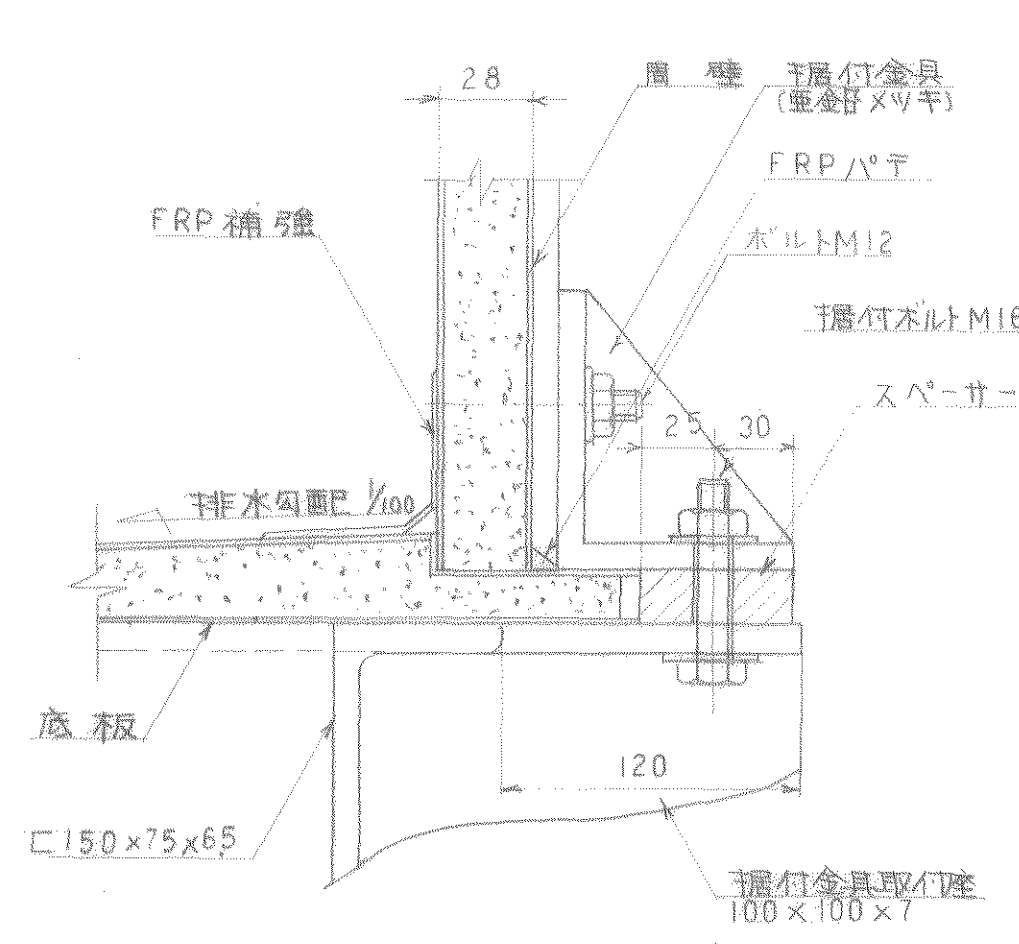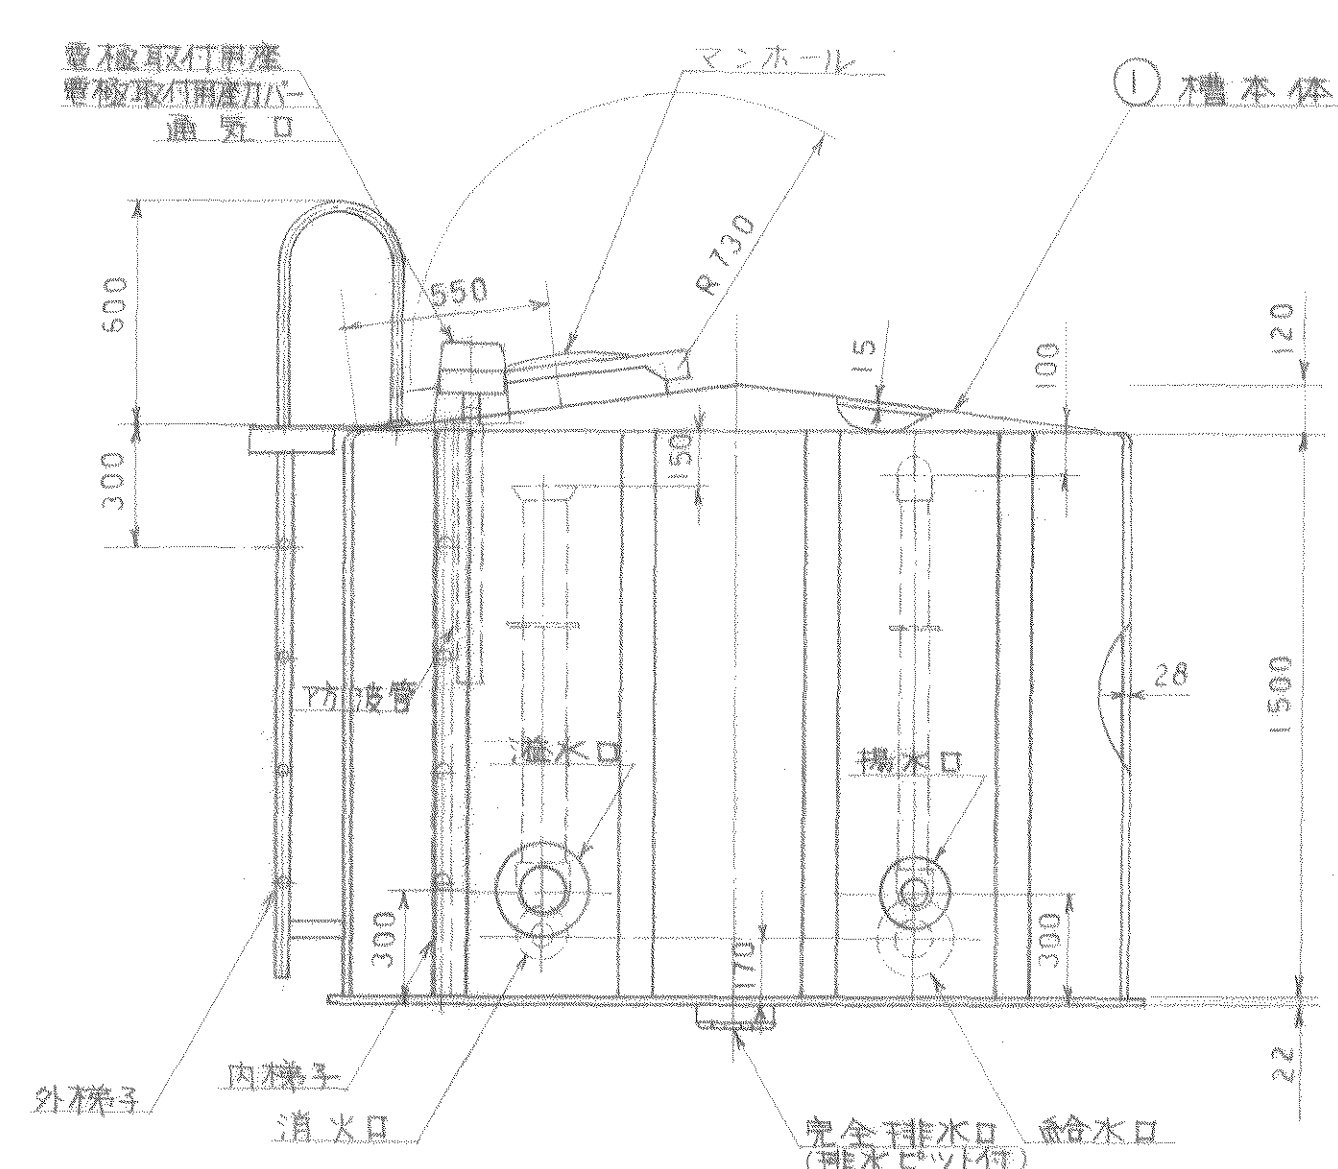

掘付金具取付詳細図

平面設計 水平配度 K=1.0G

番号	名称	材質	数量	寸法	備考
12	内梯子	PVC	1	φ300	
11	外梯子	SS	1	φ350	電機管メッキ仕上
10	電機取付用座カバー	PVC	1	φ175×200H	
9	電機取付用座	PVC	1	PF2	内ネジ (防液管付)
8	通気口	PVC	1	50	
7	完全排水口	FRP	1	50	(排水ピット付)
6	消火口	FRP	1	50	
5	溢水口	FRP	1	125	(立上り管付)
4	給水口 (出口)	FRP	1	100	
3	揚水口 (入口)	FRP	1	65	(立上り管付)
2	マンホール	FRP	1	φ600	旋錠付
1	槽本体	FRP	1	5M ³	2000×2000×1500H (有効)

- 注記
- タンク外周は色指定を指示する。
 - 取付出し口フランジは JIS B 2212 10kg/cm² 準ずる。
 - マンホールは 掘付金具取付とする。
 - 各表示厚みは主要部品の厚みを示す。
 - 液面計型式はフロートレススイッチ式。
 - 底部には 1/100 の勾配及排水ピットを設けること。
 - 建築適合品。
 - 鋼製部品の寸法等が機械図と異なる場合は 承認図を提出し (異なりが場合も提出) 係員の承認を得たのち製作加工すること。
 - 重量表型とする。