
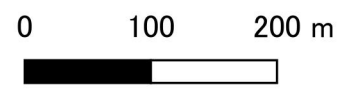


R8県営林事業計画図(角子)

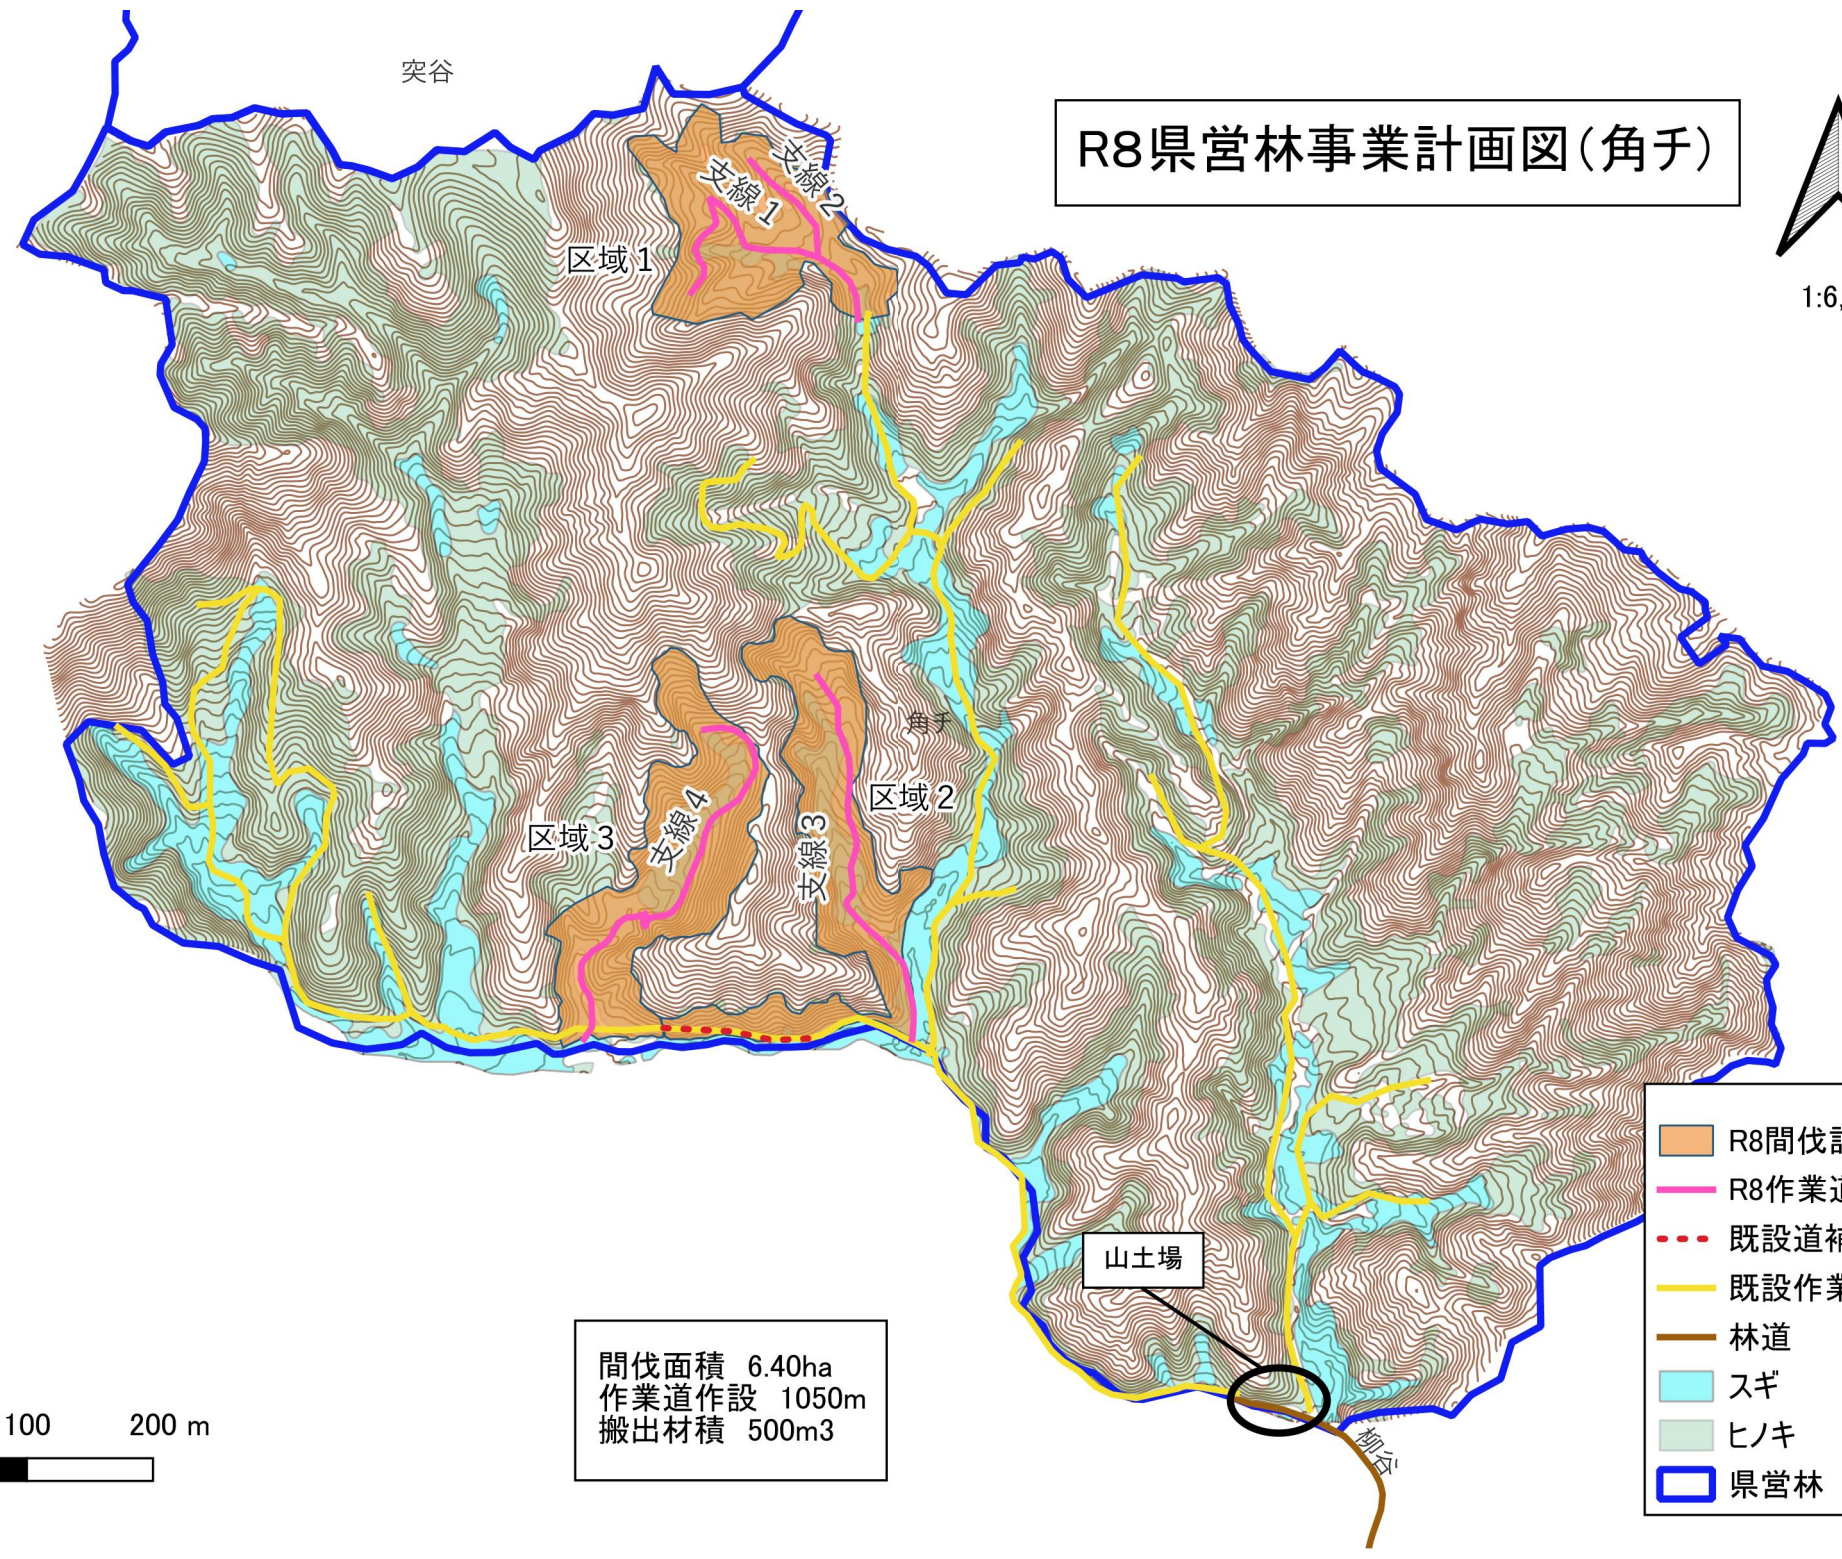

間伐面積 6.40ha
作業道作設 1050m
搬出材積 500m3

- R8間伐計画区域
- R8作業道計画
- 既設道補修
- 既設作業道
- 林道
- スギ
- ヒノキ
- 県営林

R8県営林事業(角子) 洗い越し工・既設道補修

1:1,500

区域3

支線4

角子

区域2

支線3

洗い越し工
延長4m×3箇所=12m

- R8間伐計画区域
- R8作業道計画
- 既設道補修
- 既設作業道
- スギ
- ヒノキ
- 県営林

既設道補修(敷き均し)
延長100m×幅員3m=300m²

0

100

200 m