


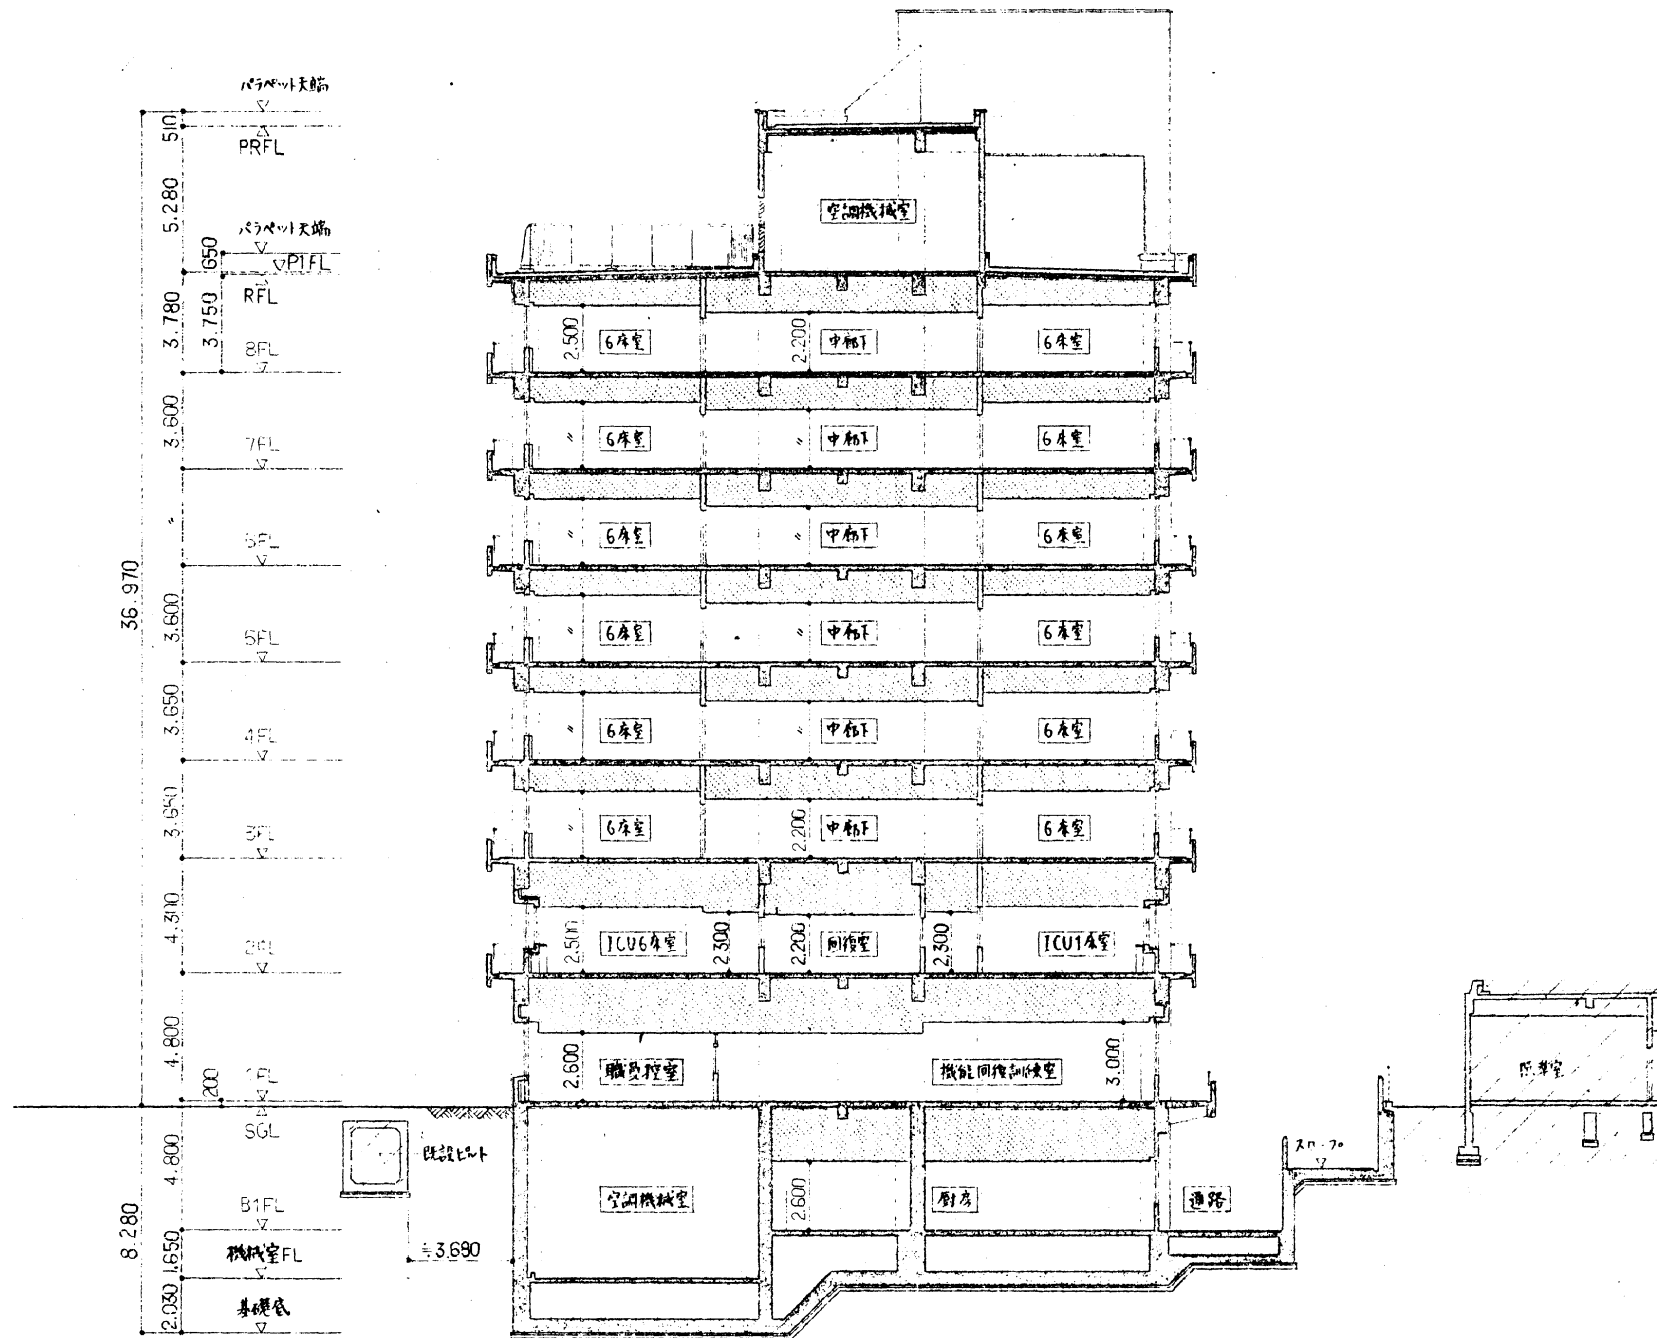

訂正	月. 日	備考	別館外壁改修工事 森野設計株式会社	設計者 一級建築士 登録第168818号 畑 定通	図面名称 断面図(2) 参考図	SCALE A3 1:200	SCALE A1 1:100	担当	スタッフ	令和4年10月 No. A-41

1級建築士事務所
滋賀県知事登録(甲)第2225号